



Samþykkt þann
06. okt. 2021
F.H. Verkfræðistofa Reykjavíkur
Hjálmar A. Jónsson
H.A.S.

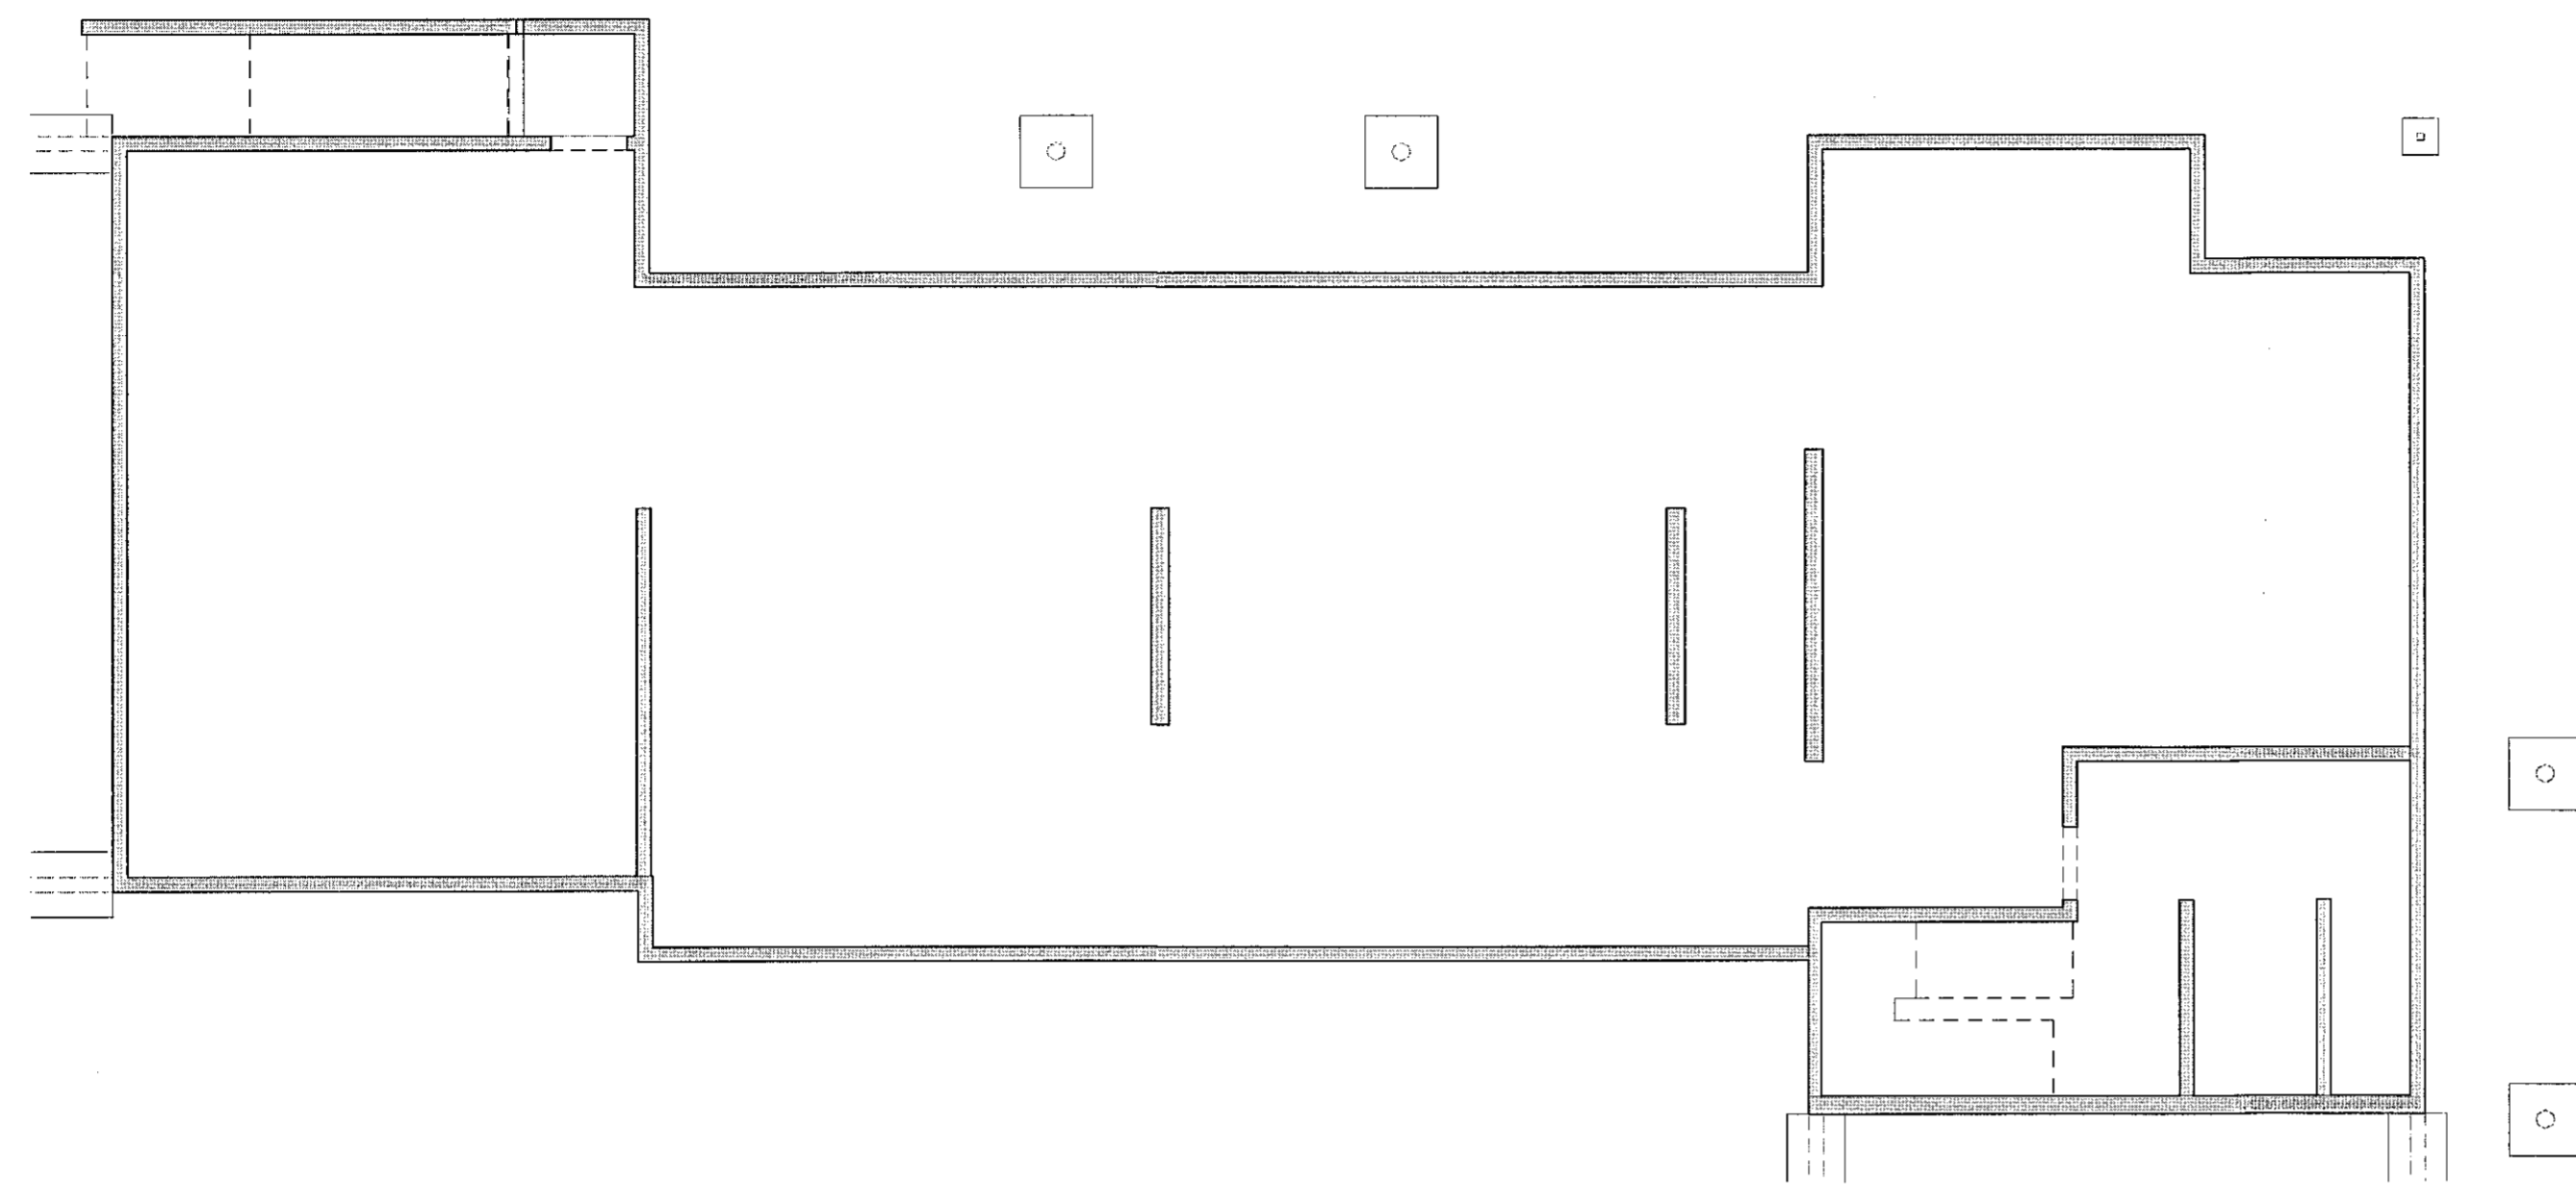

1 Kjallari - Loftaplata og veggir - Yfirlitsmynd
1 : 100

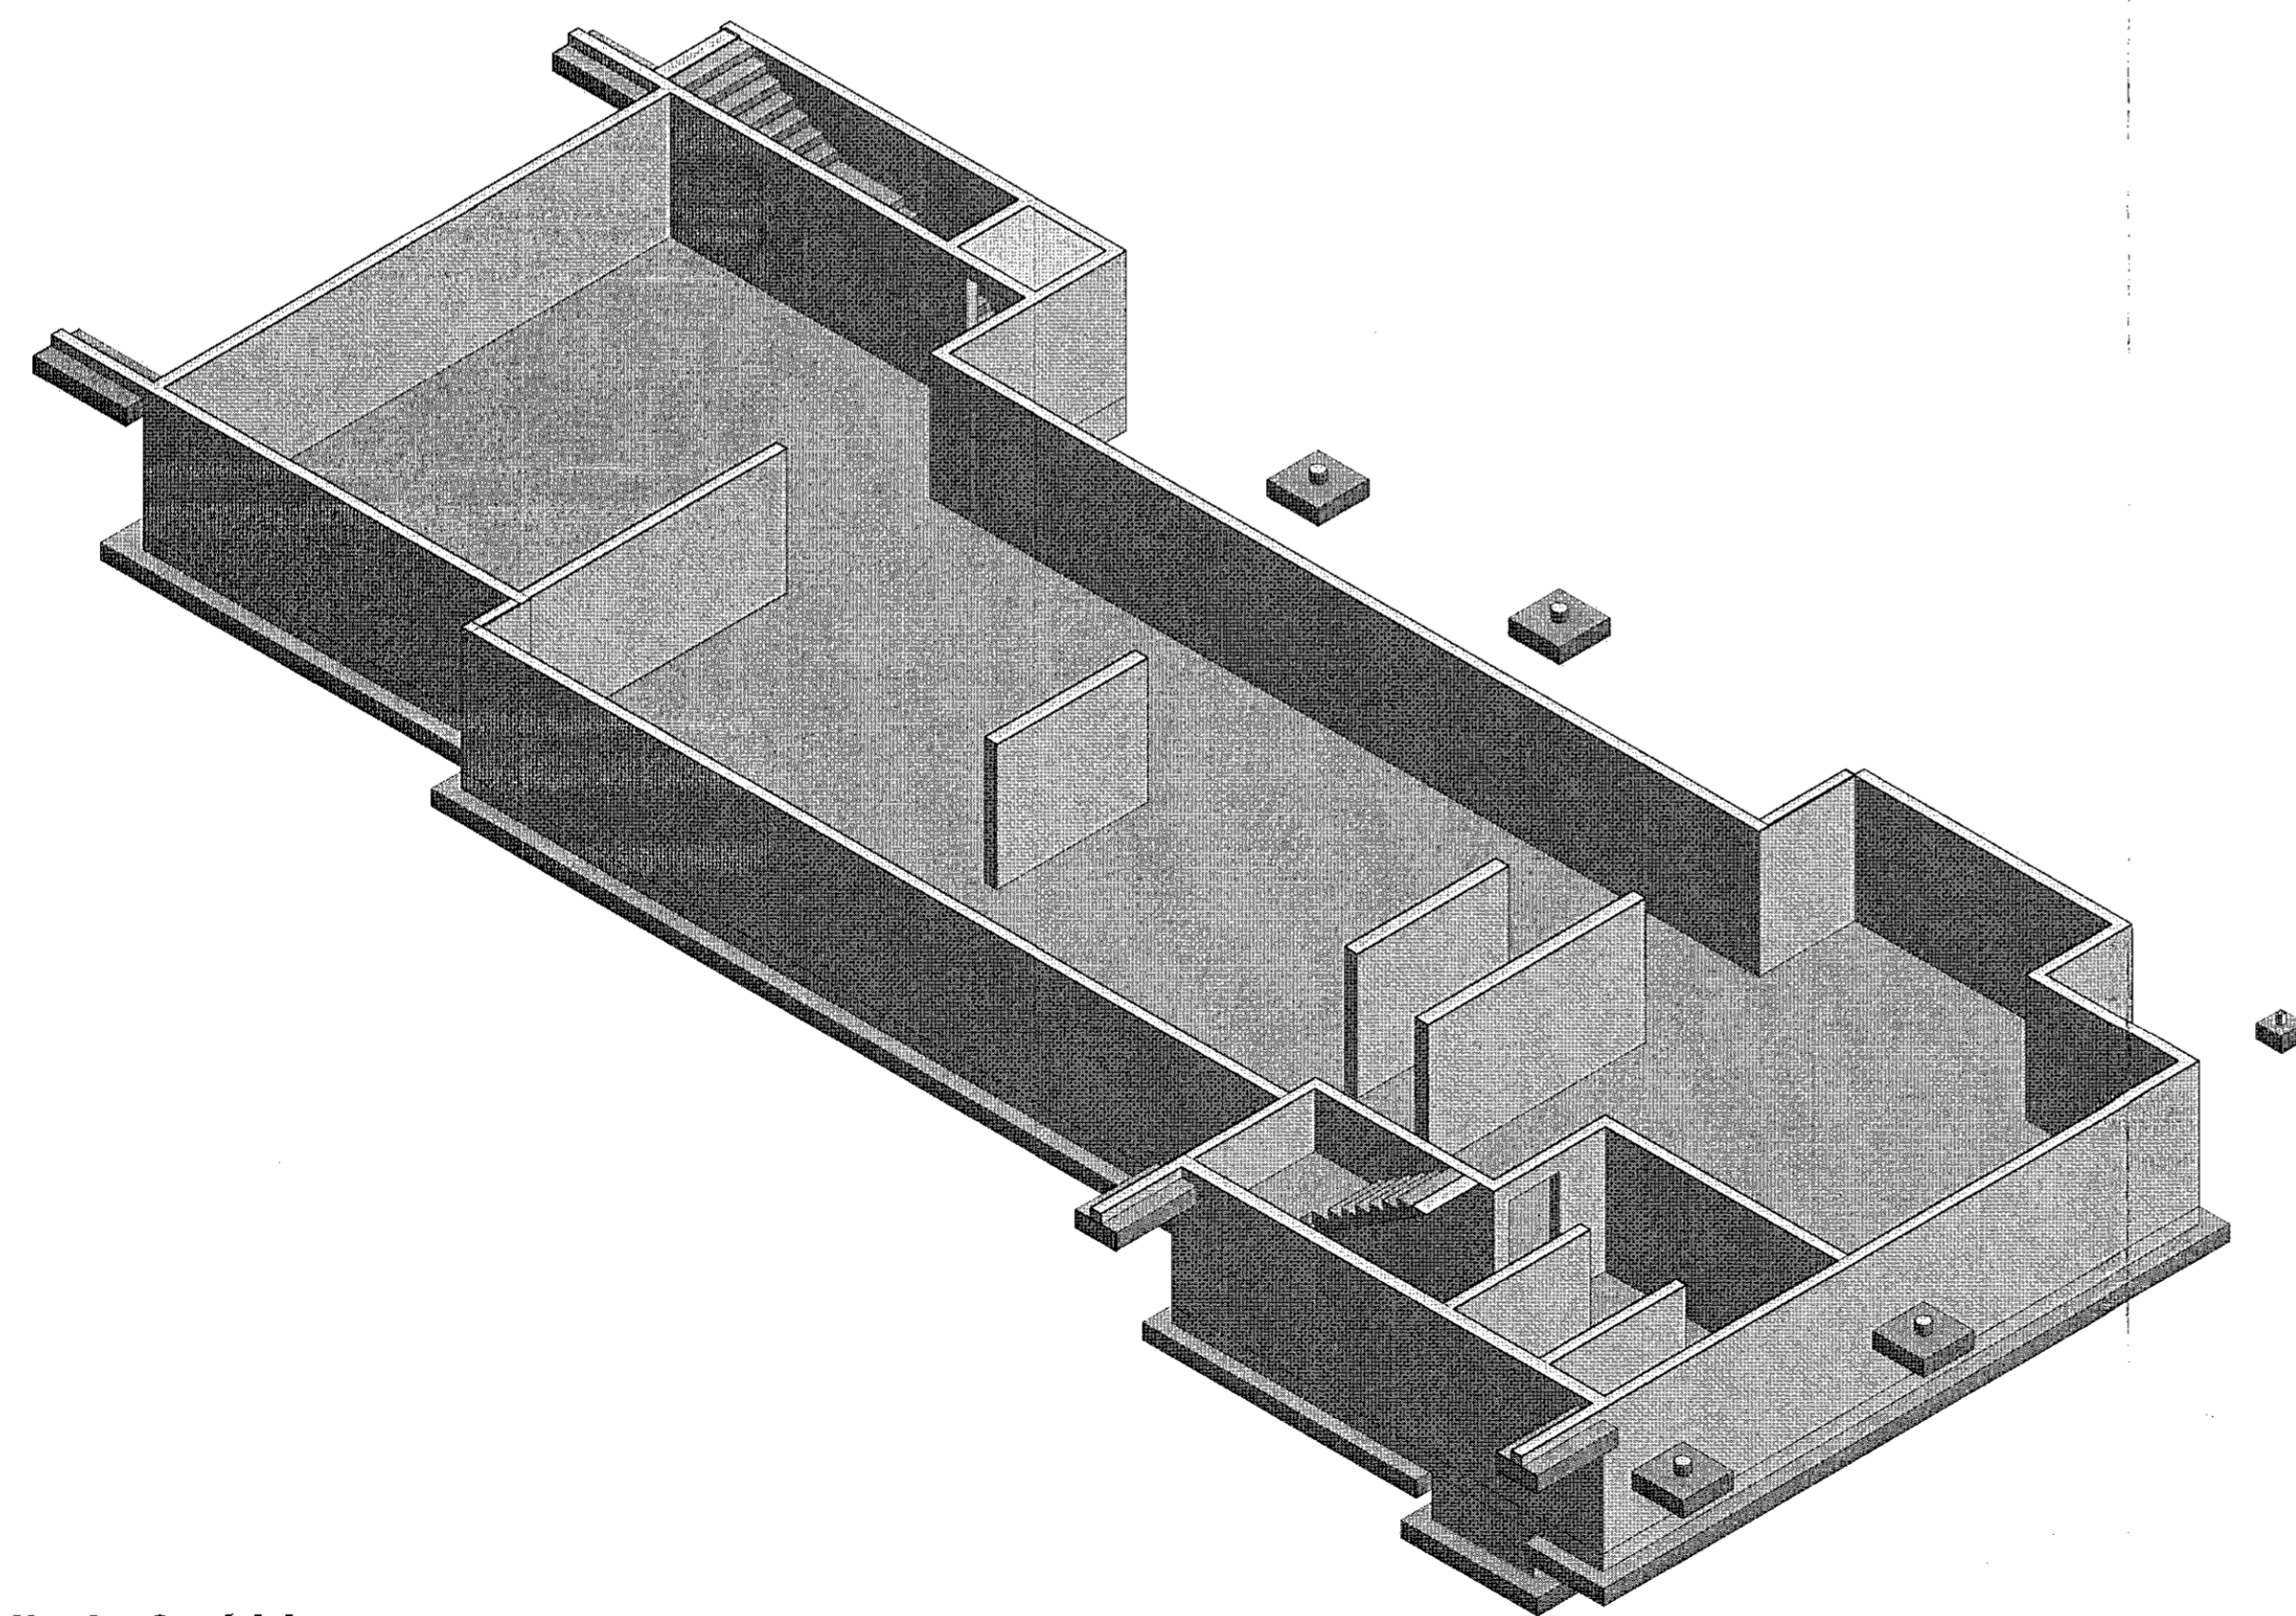

2 Kjallari - 3-vídd

TEIKNING GERÐ Á
GROUDDUM OG LÖGUM
SEM SAMÞYKKTIR VORU ÞANN
22 JUL 2021
Asgeir Asgeirsson • K. 060161-5429


DAGS	F.H. VERKFRÆÐISTOFA REYKJAVÍKUR: Jón Ingi Finnbogason KT:2009775059
DAGS	HÖNNUNARSTJÓRI: Asgeir Asgeirsson KT:060161-5429

**Verkfræðistofa
REYKJAVÍKUR**
FISKISLÓÐ 75, 101, REYKJAVÍK KT: 960415-0600

VERK:
**Nónhamar 1
221 Hafnarfjörður**

TEIKNING:
**BURÐARVIRKI
Kjallari - Loftaplata og veggir
Yfirlitsmynd og 3-vídd**

VERKNR.: 2104	MKV.: 1 : 100
HANNAÐ: AS	TEIKNAD: ADÓ
DAGS: 2021-07-08	YFIRFARID: JbF
TEIKNING NR: B106	ÚTGÁFA NR.: A

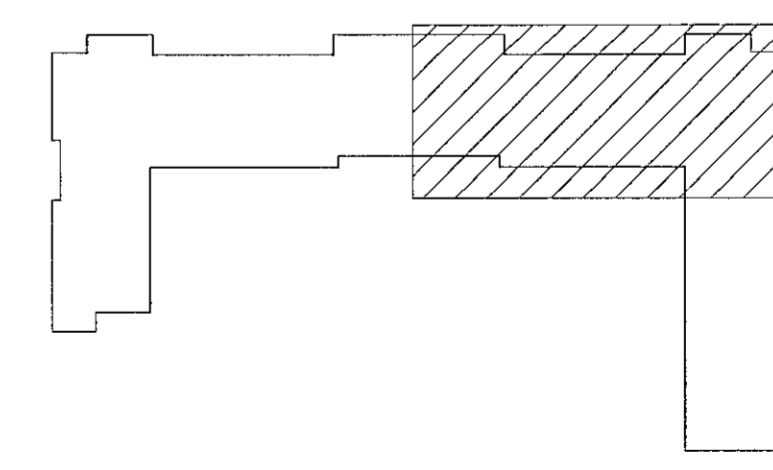

Lykilmynd

NR.	BREYTING	DAGS	BY
A	Verkteikning	2021-09-15	JbF