



Samþykkt þann
06. okt. 2021
F.H. Verkfræðistofa Reykjavíkur
Hjálmar A. Jónsson

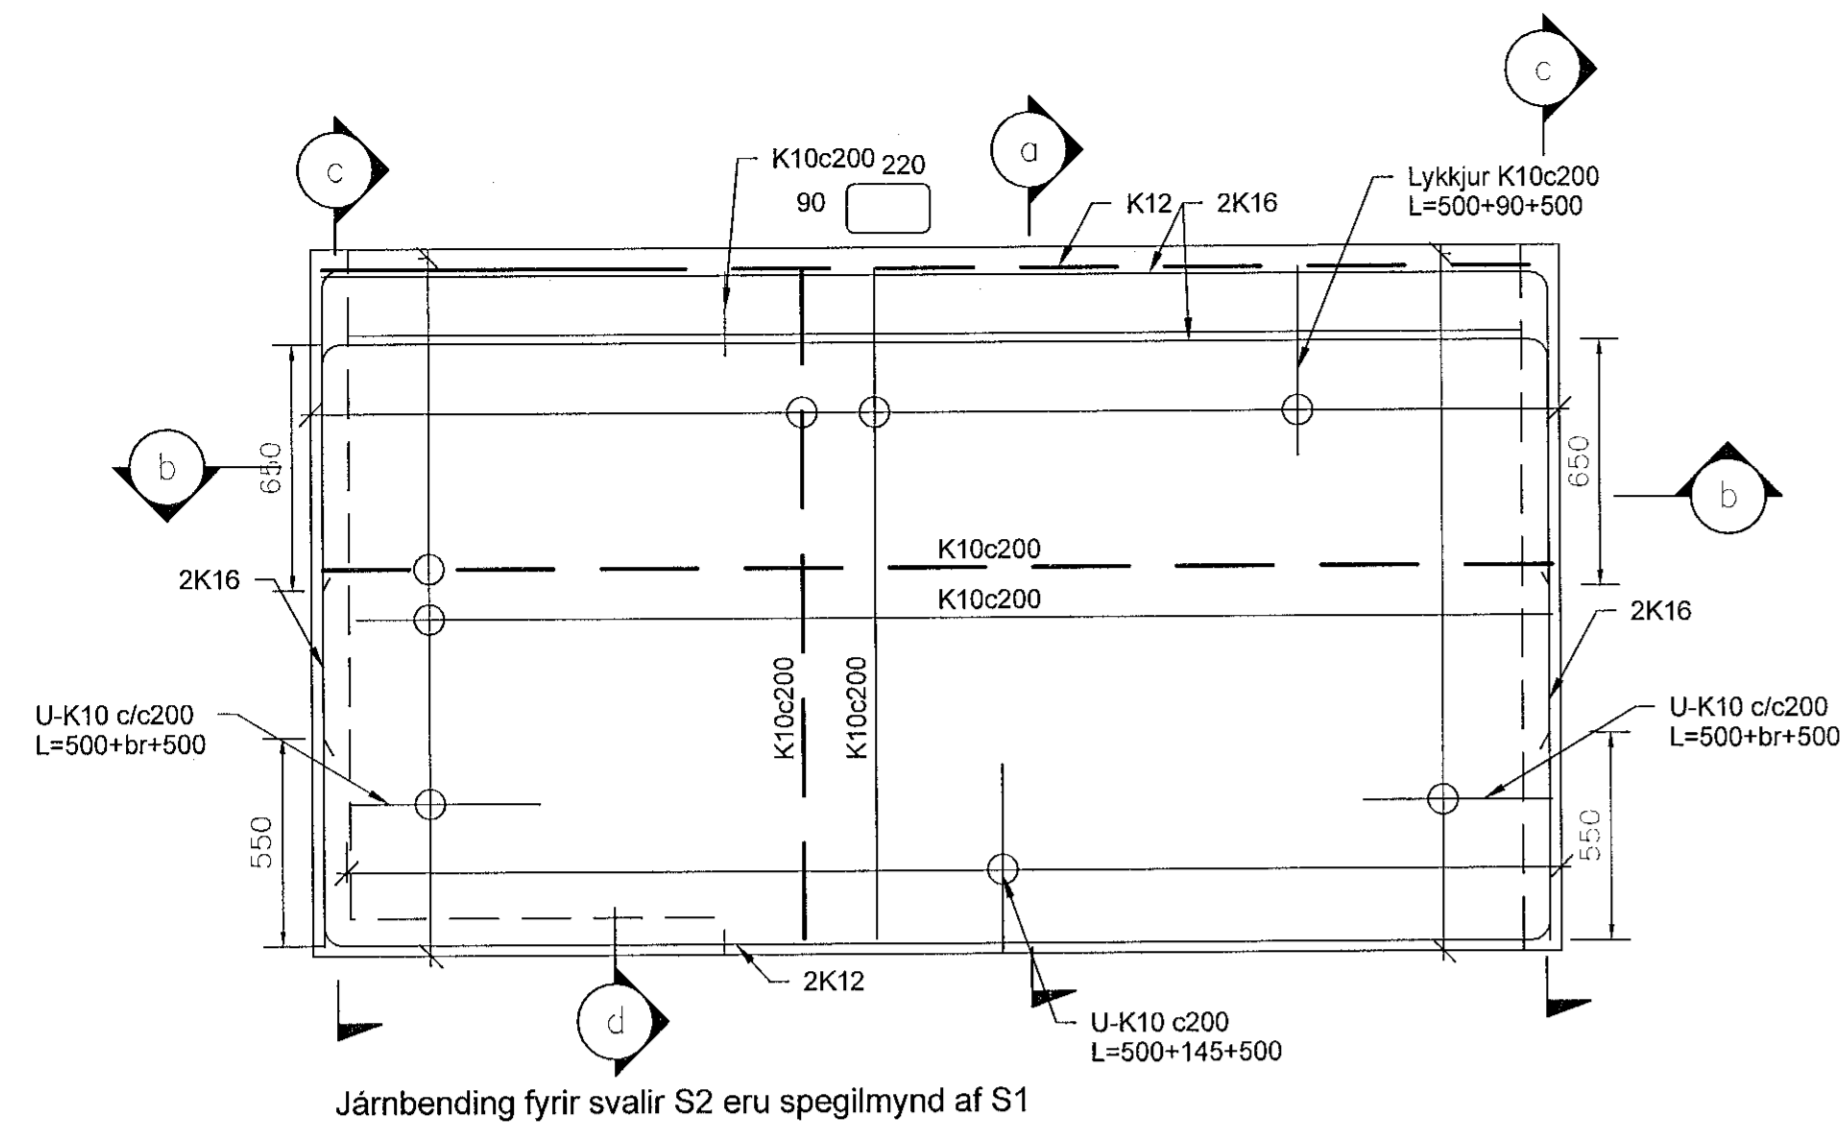


Járnending fyrir svalir S2 eru spegilmynd af S1

Grunnmynd S1
Mkv. 1:20

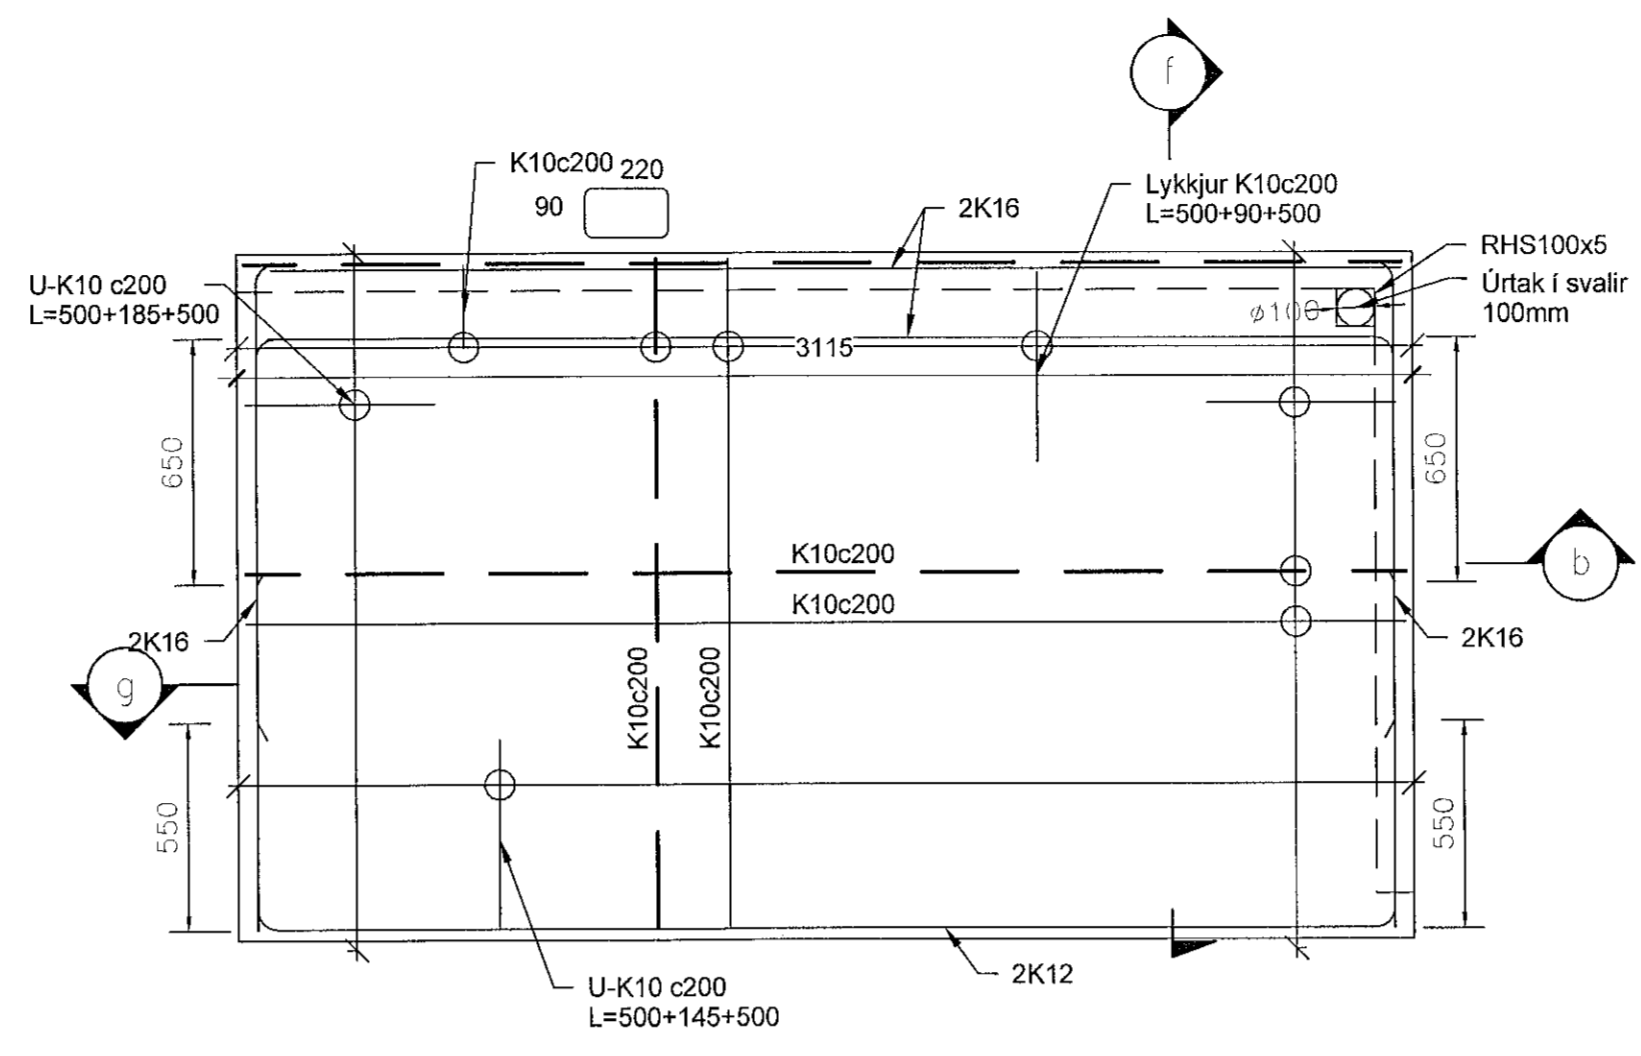

Grunnmynd S3
Mkv. 1:20

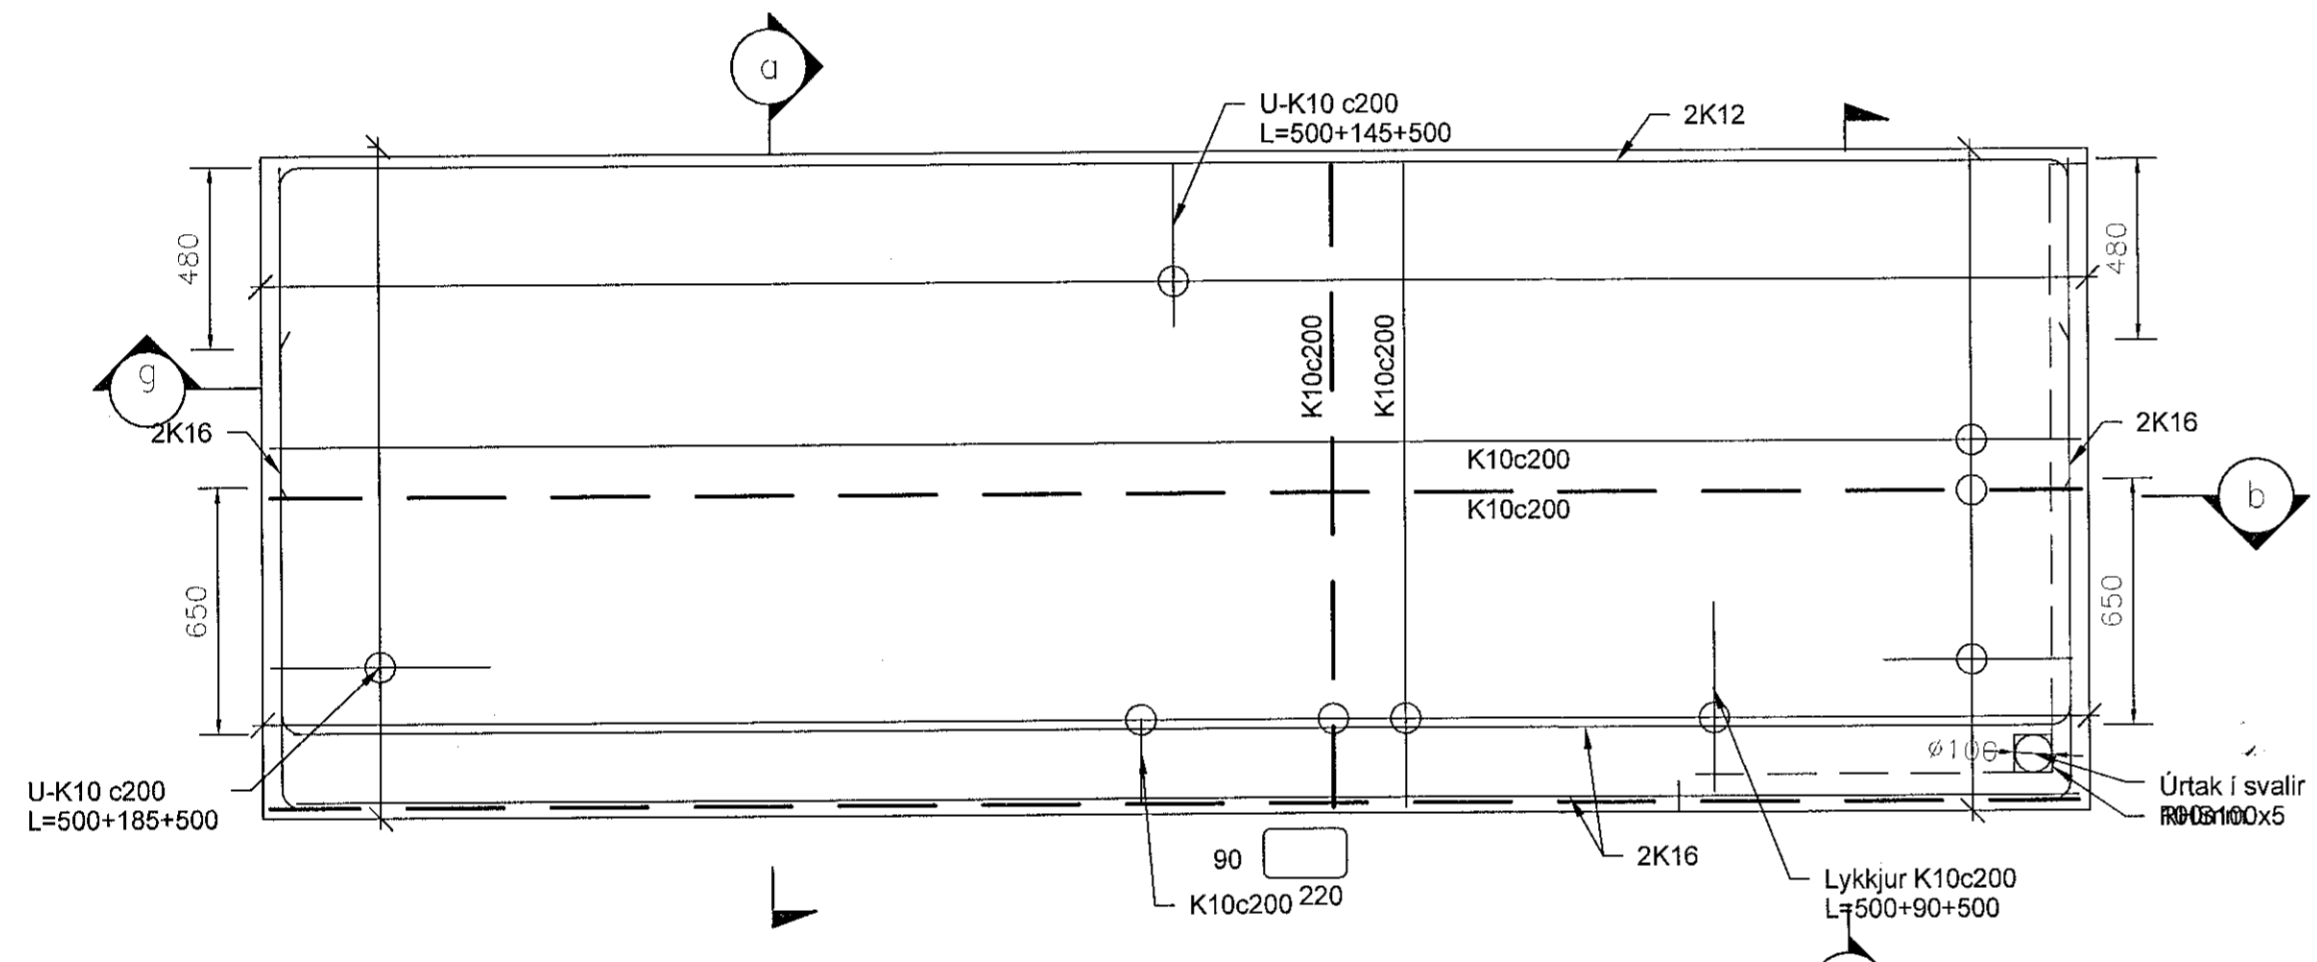

Grunnmynd S4
Mkv. 1:20

1 Forsteyptar svalir
1:20

VERKFRÆÐISTOFA
REYKJAVÍKUR
22. JUL 2021
Ásgeir Ásgeirsson • kt. 000161-5429

DAGS	F.H. VERKFRÆÐISTOFU REYKJAVÍKUR: Jón Ingi Finnþósson kt:2009775059
DAGS	HÖNNUNARSTJÓRI: Ásgeir Ásgeirsson kt:000161-5429
Verkfræðistofa REYKJAVÍKUR	
FISKISLÓÐ 75, 101, REYKJAVÍK KT: 560415-0600	
VERK: Nónhamar 1 221 Hafnarfjörður	
TEIKNING: BURÐARVIRKI Forsteyptar svalir	
VERKNR.: 2104	MKV.: 1 : 20
HANNAÐ: AS	TEIKNAD: AS
DAGS: 2021-07-08	YFIRFARID: JPF
	ÚTGÁFA NR.: A

NR.	BREYTING	DAGS	BY
A	Verkeiðning	2021-09-15	JPF