


TAFLA T0.1

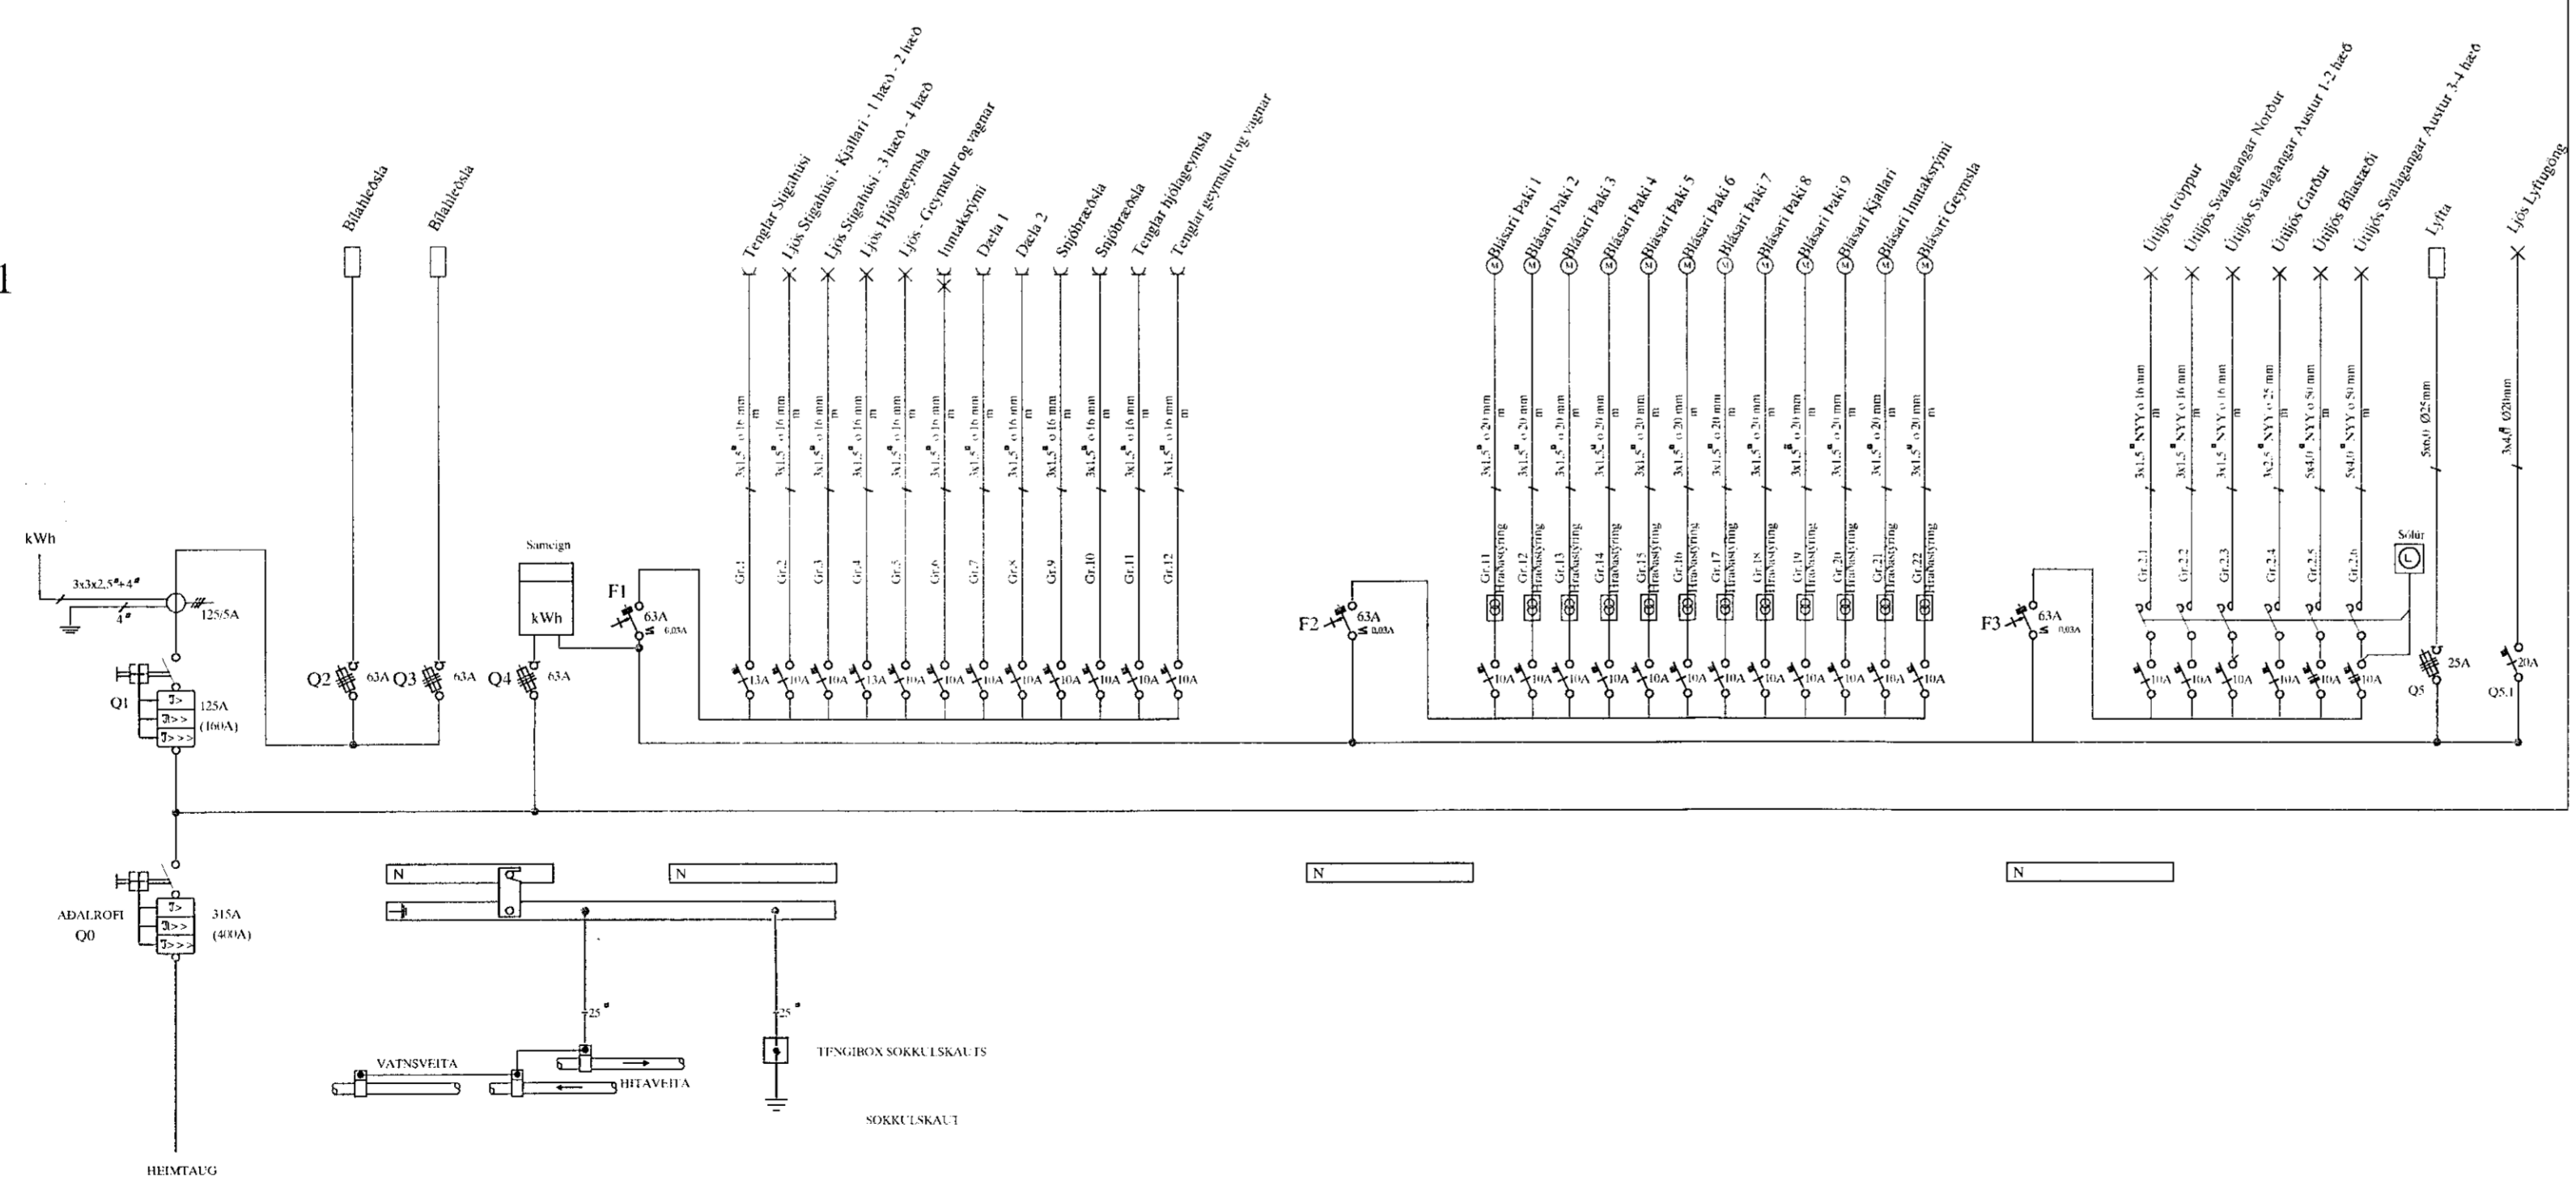

VERKTEIKNING GERÐ Á
GRUNNI ADALUPPLÝSINGAR
SEM SAMÞYKKTIR VERÐU HANNA
22 JUL 2021
Ásgeir Ásgeirsson kl. 09:16 / 1429

Raflagnateikningar

breytt
breytt
breytt

Raflax

Sigurður Sigurðsson
kt.181061-2439
sími 5672099 gsmi 8962099
garðsstöðir 64 112 Reykjavík
email: raflax@raflax.is

Verkefni: Nónhamar 1A Hafnarfjörður
Aðalstafla - T0.1

skv: hanna
dags: 23. Sept. 2021
telnað: SS