

IH.A-01

IH.B-01


IH.B-02

IH.I-01

IH.I-02


IH.S-01

IH.S-02

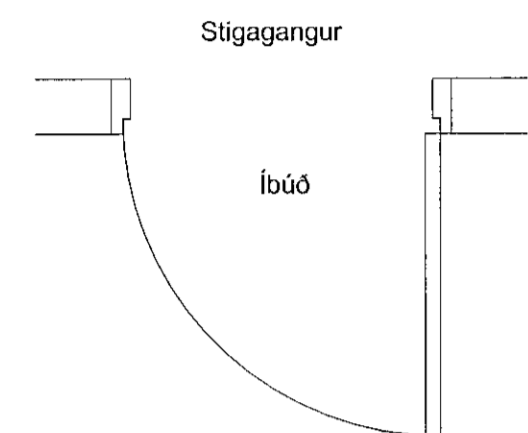


Stigagangur

Íbúð

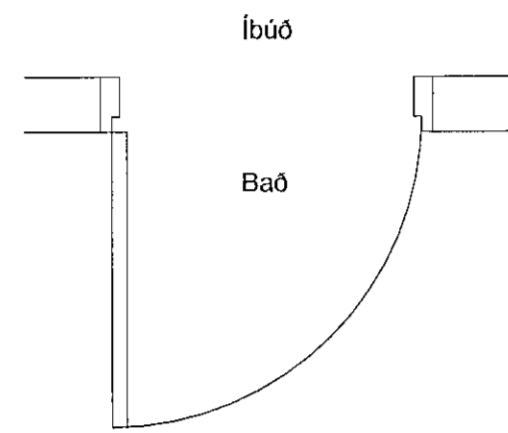


Íbúð

Bað

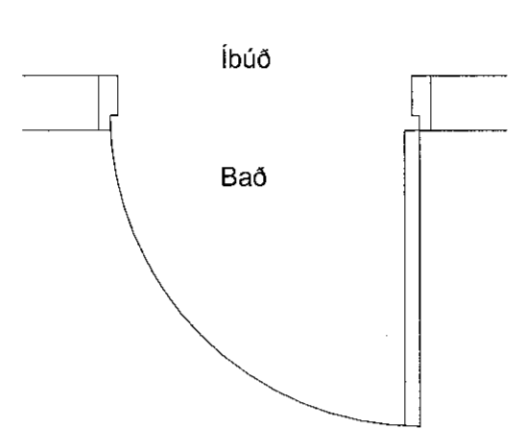


Íbúð

Bað

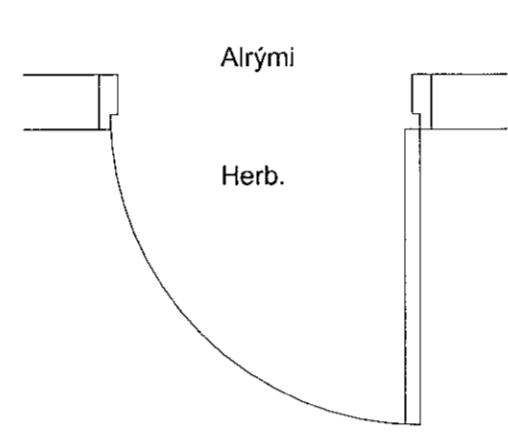


Alrými

Herb.

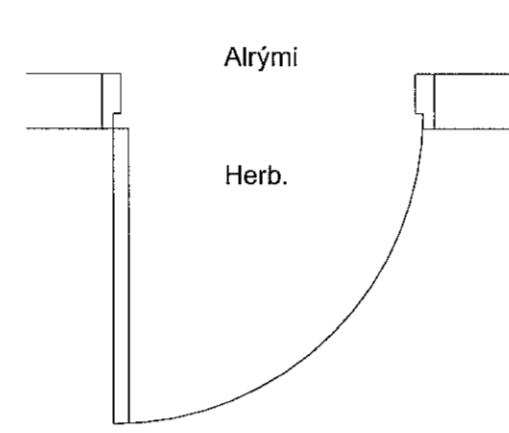


Alrými

Herb.

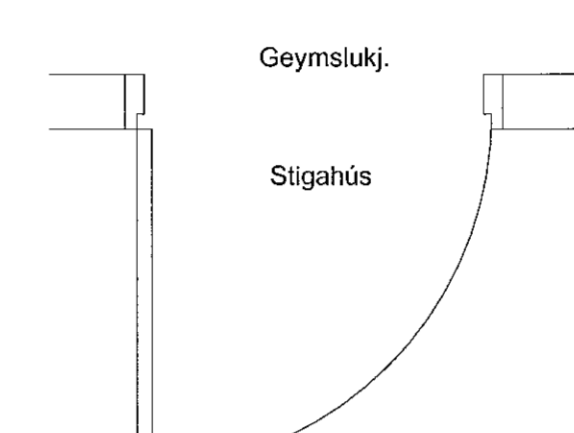


Geymstúkj.

Sligahús

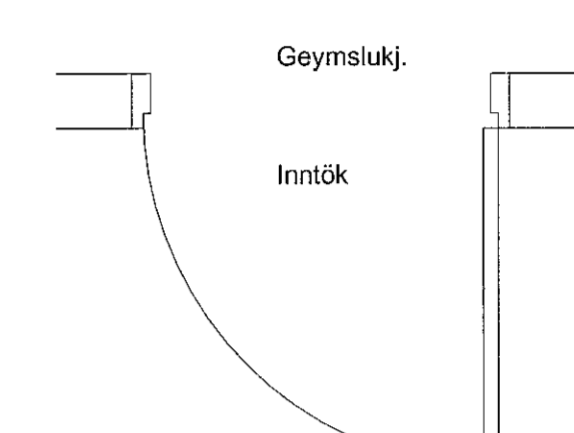

Geymstúkj.


Inntök

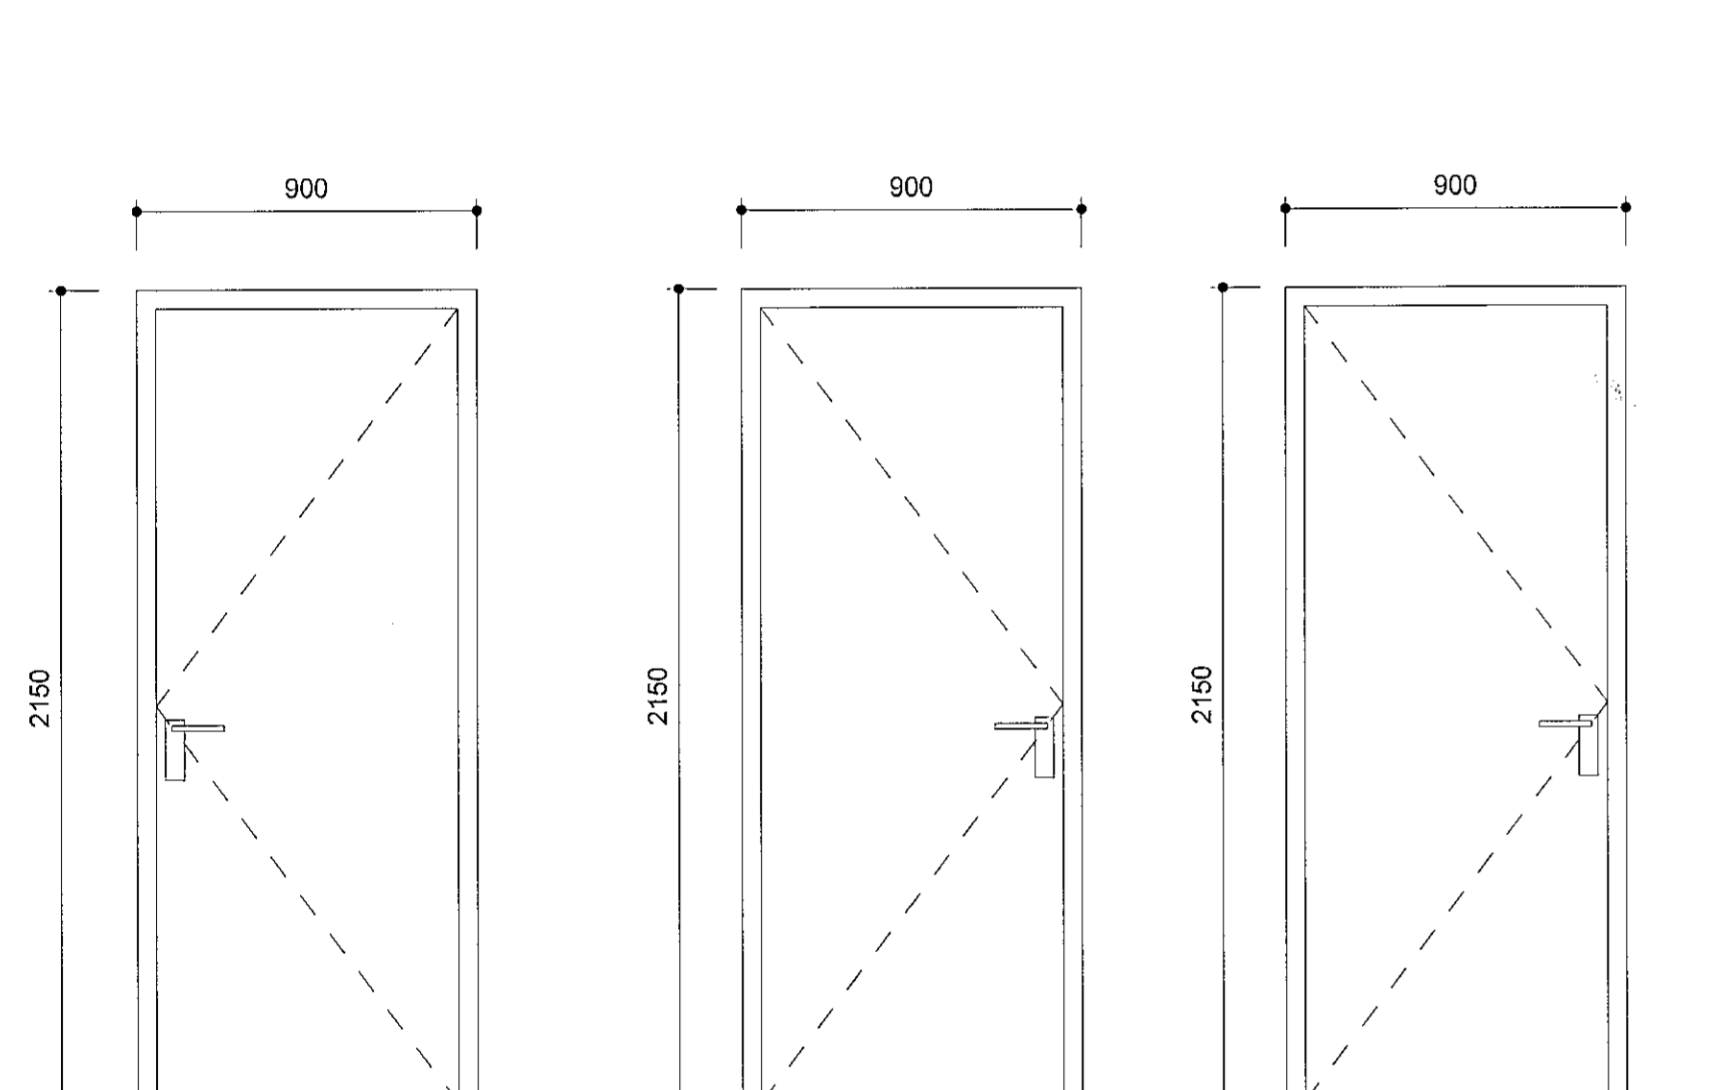

IH.S-03


IH.S-05

IH.S-04

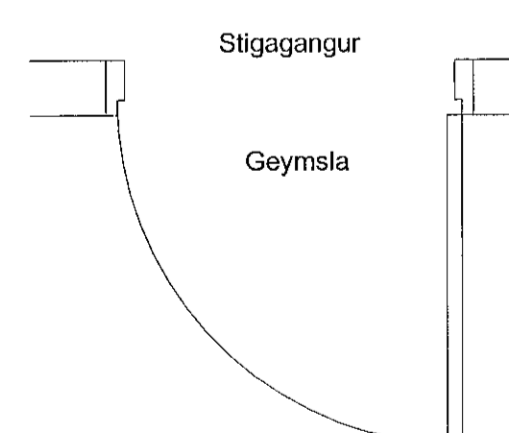


Stigagangur

Geymsla

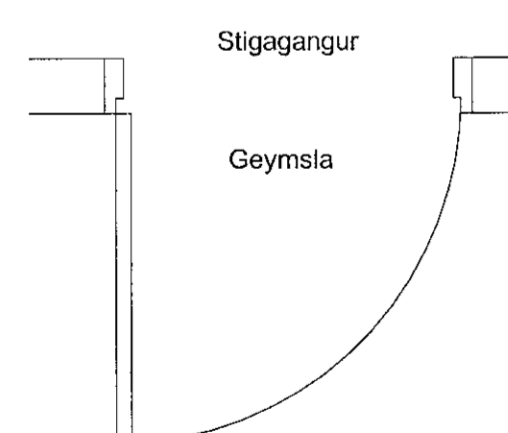


Stigagangur

Geymsla

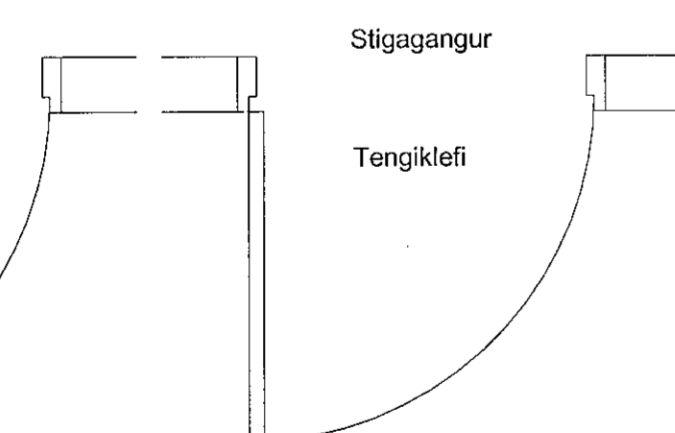


Stigagangur

Tengiklefi

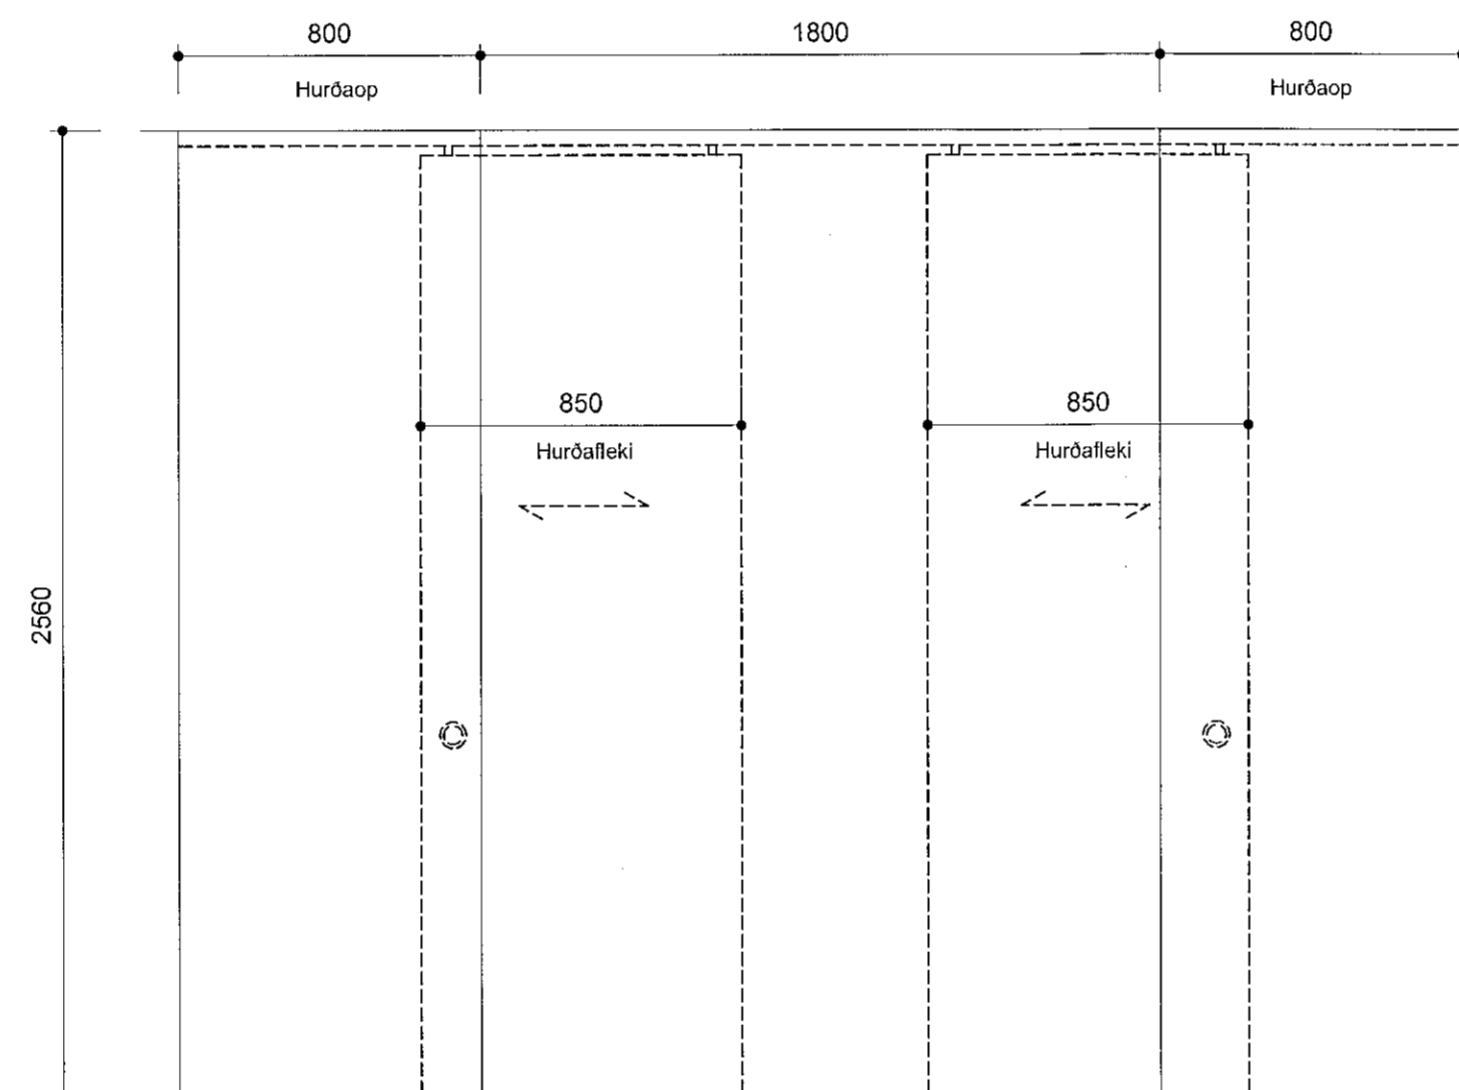


IH.R-01

IH.R-02

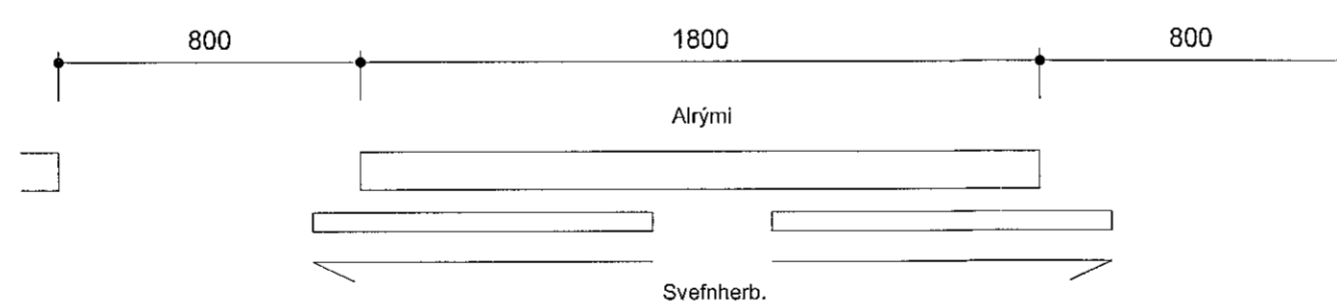


Alrými

Svefnherb.

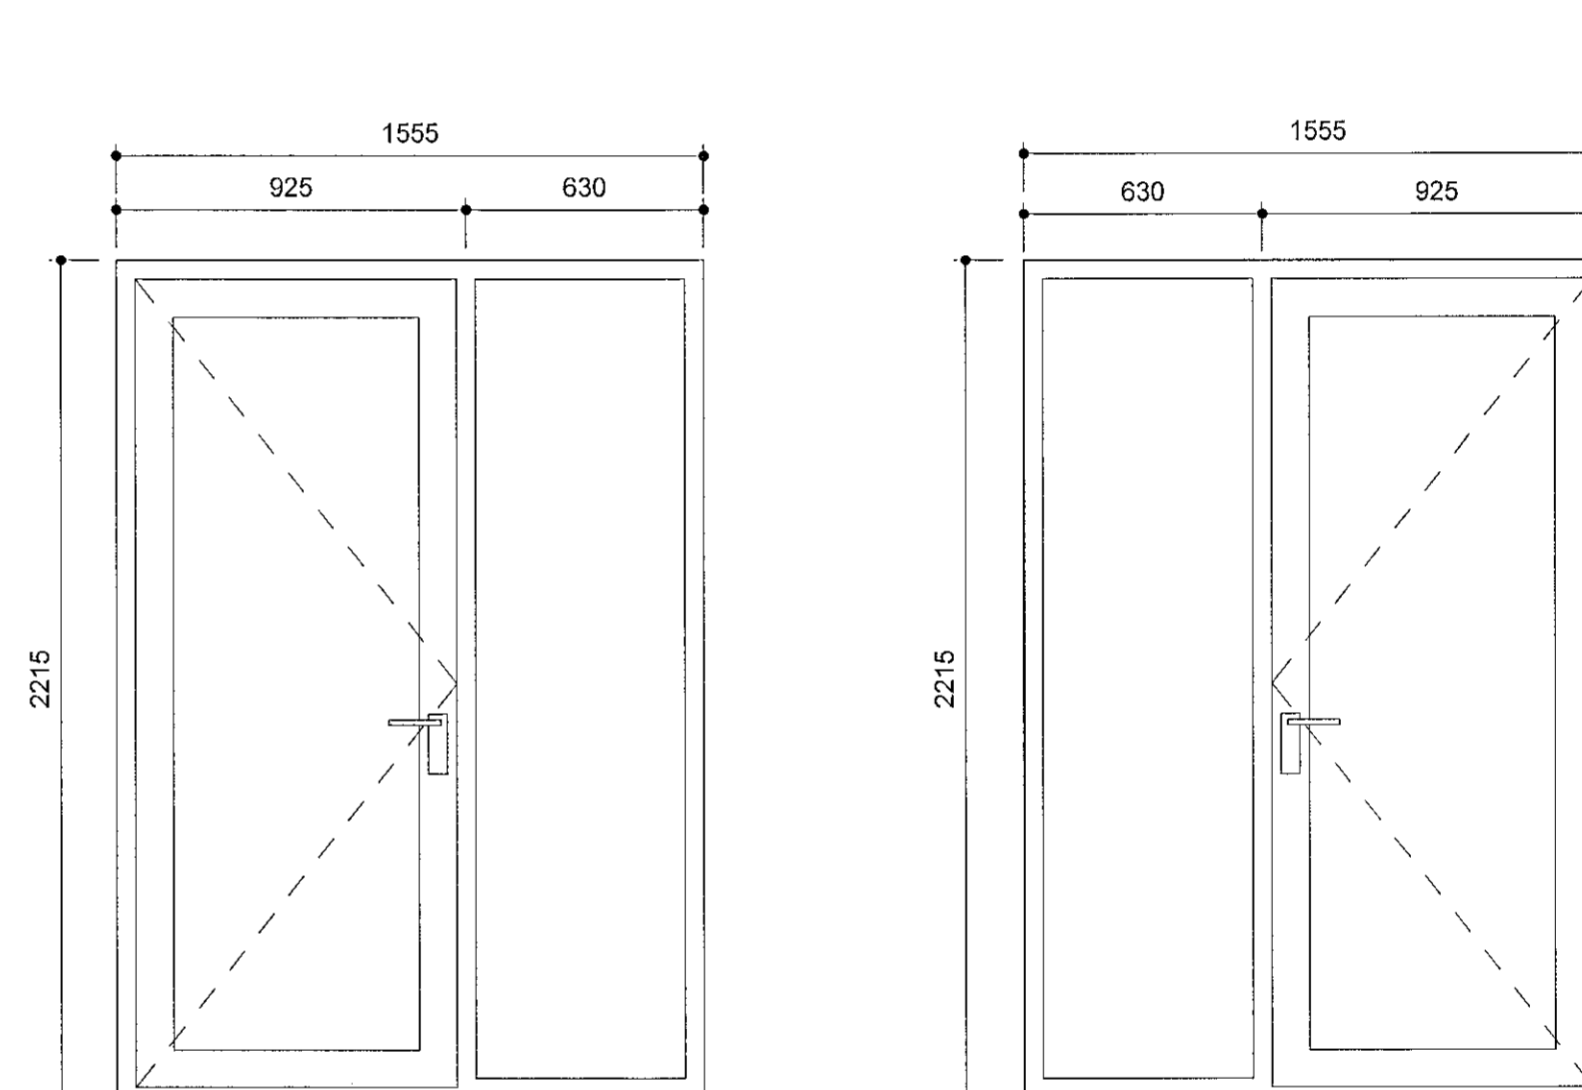


IH.SG-01

IH.SG-02

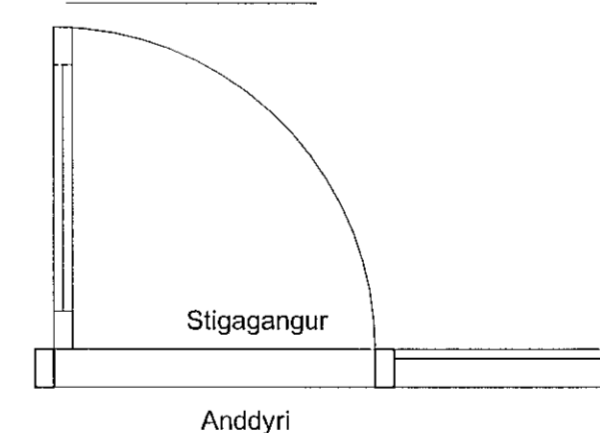

Stigagangur

Anddyri

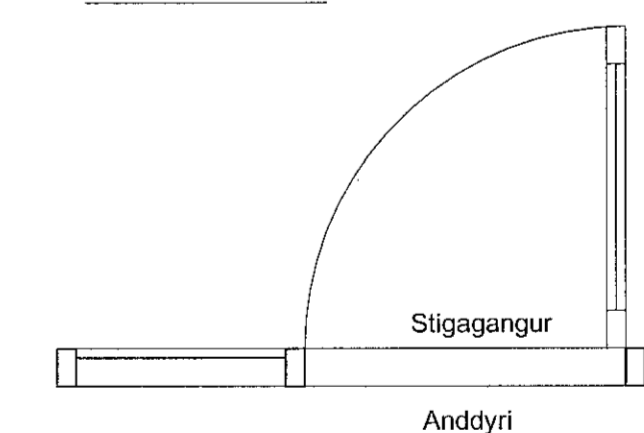

Stigagangur

Anddyri

2 Innihurðir á blað							
Gerð	Magn	Opnun	Brunakrafa	Hljóðkrafa	Skráarkerfi	Hurðapumpa	Þröskuldur

IH.A-01	4	H	EI30CS				Þröskuldur max 25mm háir
IH.A-02	4	V	EI30CS				Þröskuldur max 25mm háir
IH.B-01	32	V			Snerill bað megin		Hurðablað 15mm frá þröskuldi
IH.B-02	32	H			Snerill bað megin		Hurðablað 15mm frá þröskuldi
IH.I-01	40	H			Lykillauf		
IH.I-02	39	V			Lykillauf		
IH.R-01	32						
IH.R-02	32						
IH.S-01	1	H	EI60CS			Pumpa	Fellþröskuldur
IH.S-02	1	V	EI60CS			Pumpa	Þröskuldur
IH.S-03	5	H	EI30CS			Pumpa	Fellþröskuldur
IH.S-04	1	V	EI30CS			Pumpa	Þröskuldur
IH.S-05	4	V	EI30CS			Pumpa	Fellþröskuldur

Grand total: 227


2 Innihurðir "gluggafamelia"							
Gerð	Magn	Opnun	Brunakrafa	Hljóðkrafa	Skráarkerfi	Hurðapumpa	Þröskuldur

IH.SG-01	1	H				Pumpa-Rafdrifin?	Öryggisgler
IH.SG-02	1	V				Pumpa-Rafdrifin?	Öryggisgler

Grand total: 2 2

VERKTEIKNING GERÐ Á GRUNNI
AÐLÍPFRÁTTA SEM VORU
SAMÞYKKTIR ÞANN 22 JUL 2021

BREYTINGAR

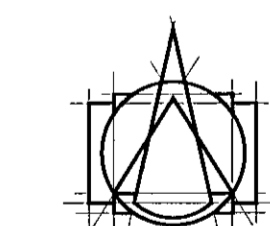

T.ark
ARKITEKTAR
HÁTÚNI 2b - 105 REYKJAVÍK
Sími: 540 5700
tark@tark.is - www.tark.is

VERKHEITI
Hringhamar 2, 221 Hafnarfj.
Fjölbýlishús, mhl.01
Verkteikningar

VERK
Innihurðir

MÁL:
1 : 20 / A1

HÁNNAB:
AA

TEIKNARER:
ISC

VERKNAÐMÆR

753-16

DAGS.:
01.10.2021

TEIKNAB:
HI/IL

TEIKNANAMER

04 2.09-01

SAMÞ. Asgeir Asgeirsson Arkitekt MPA SAMARK KL 060161-5429