MÓTTEKIÐ
06. OKT. 2021
fh. Byggingarfulltrúans í Hafnarfirði
HIAJ

TAFLA T0.2

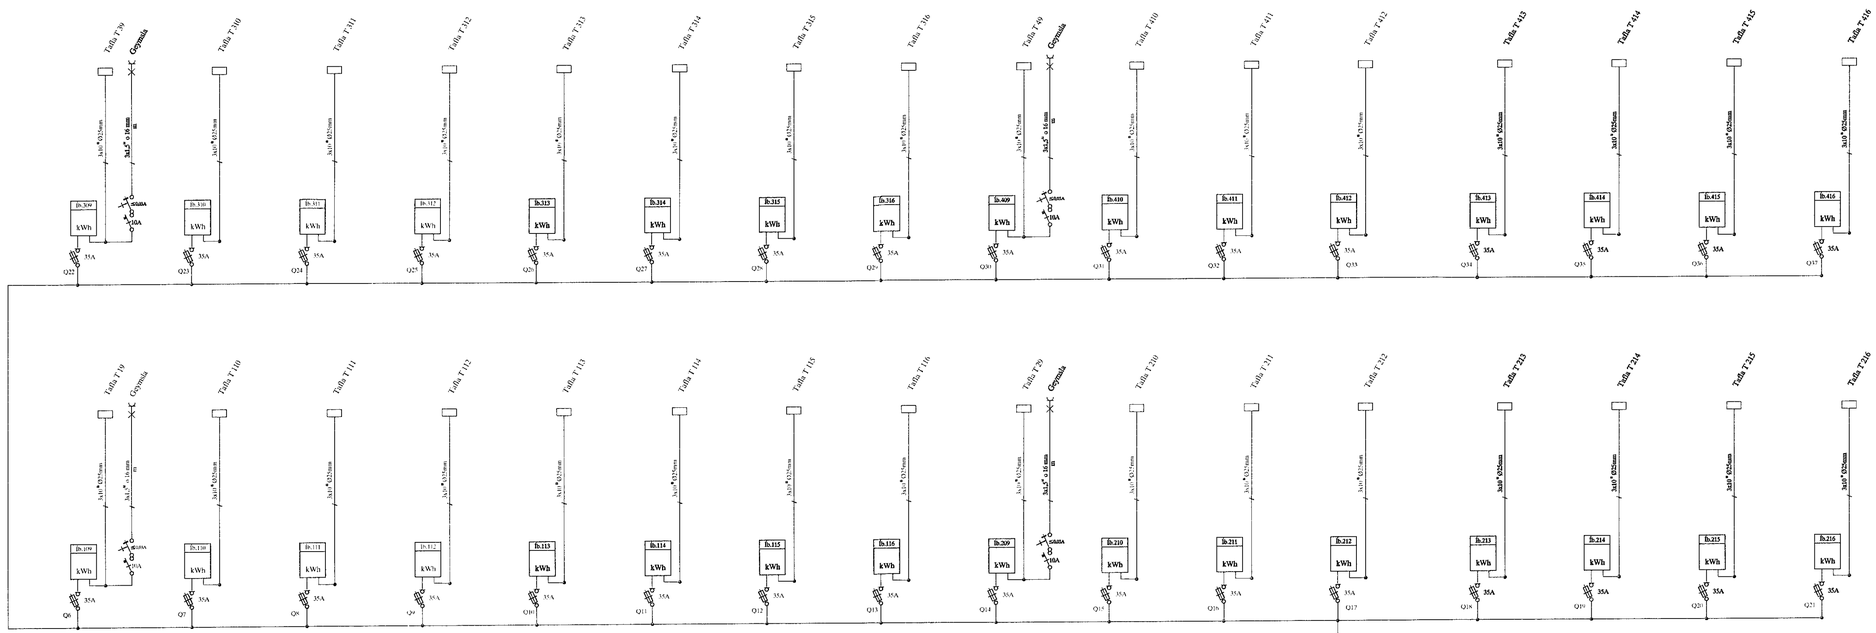

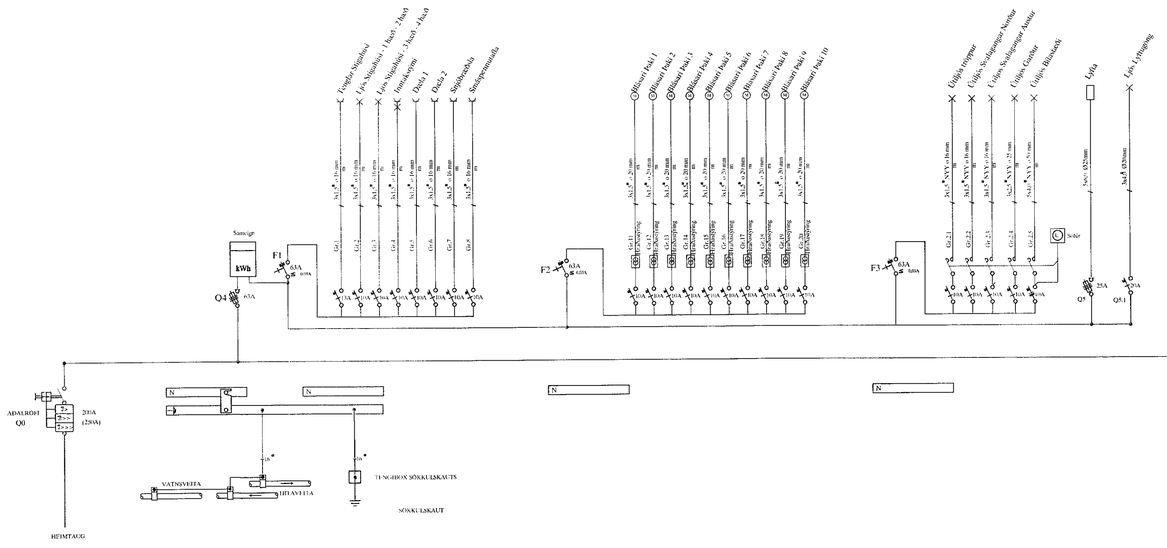

VERKTEIKNING GERÐ Á GRUNNI AÐALUPPDRÁTTA SEM SAMÞYKKTIR VORU ÞANN:
22 JUL 2021
Ásgeir Ásgeirsson, kt. 181[illegible]

Raflagnateikningar

breytt
breytt
breytt

Raflax
Sigurður Sigurðsson
kt.181061-2439
sími: 5672099 gsm: 8962099
Garðsstaðir 64 112 Reykjavík
email: raflax@raflax.is

Verkheiti: Hringhamar 2A Hafnarfjöður
Aðaltafla - T0.2

Teikning 11 af 14

mkv: dags: 23.Sept. 2021
hannað: SS teiknað: SS
nafn: