



Hringhamar 2a

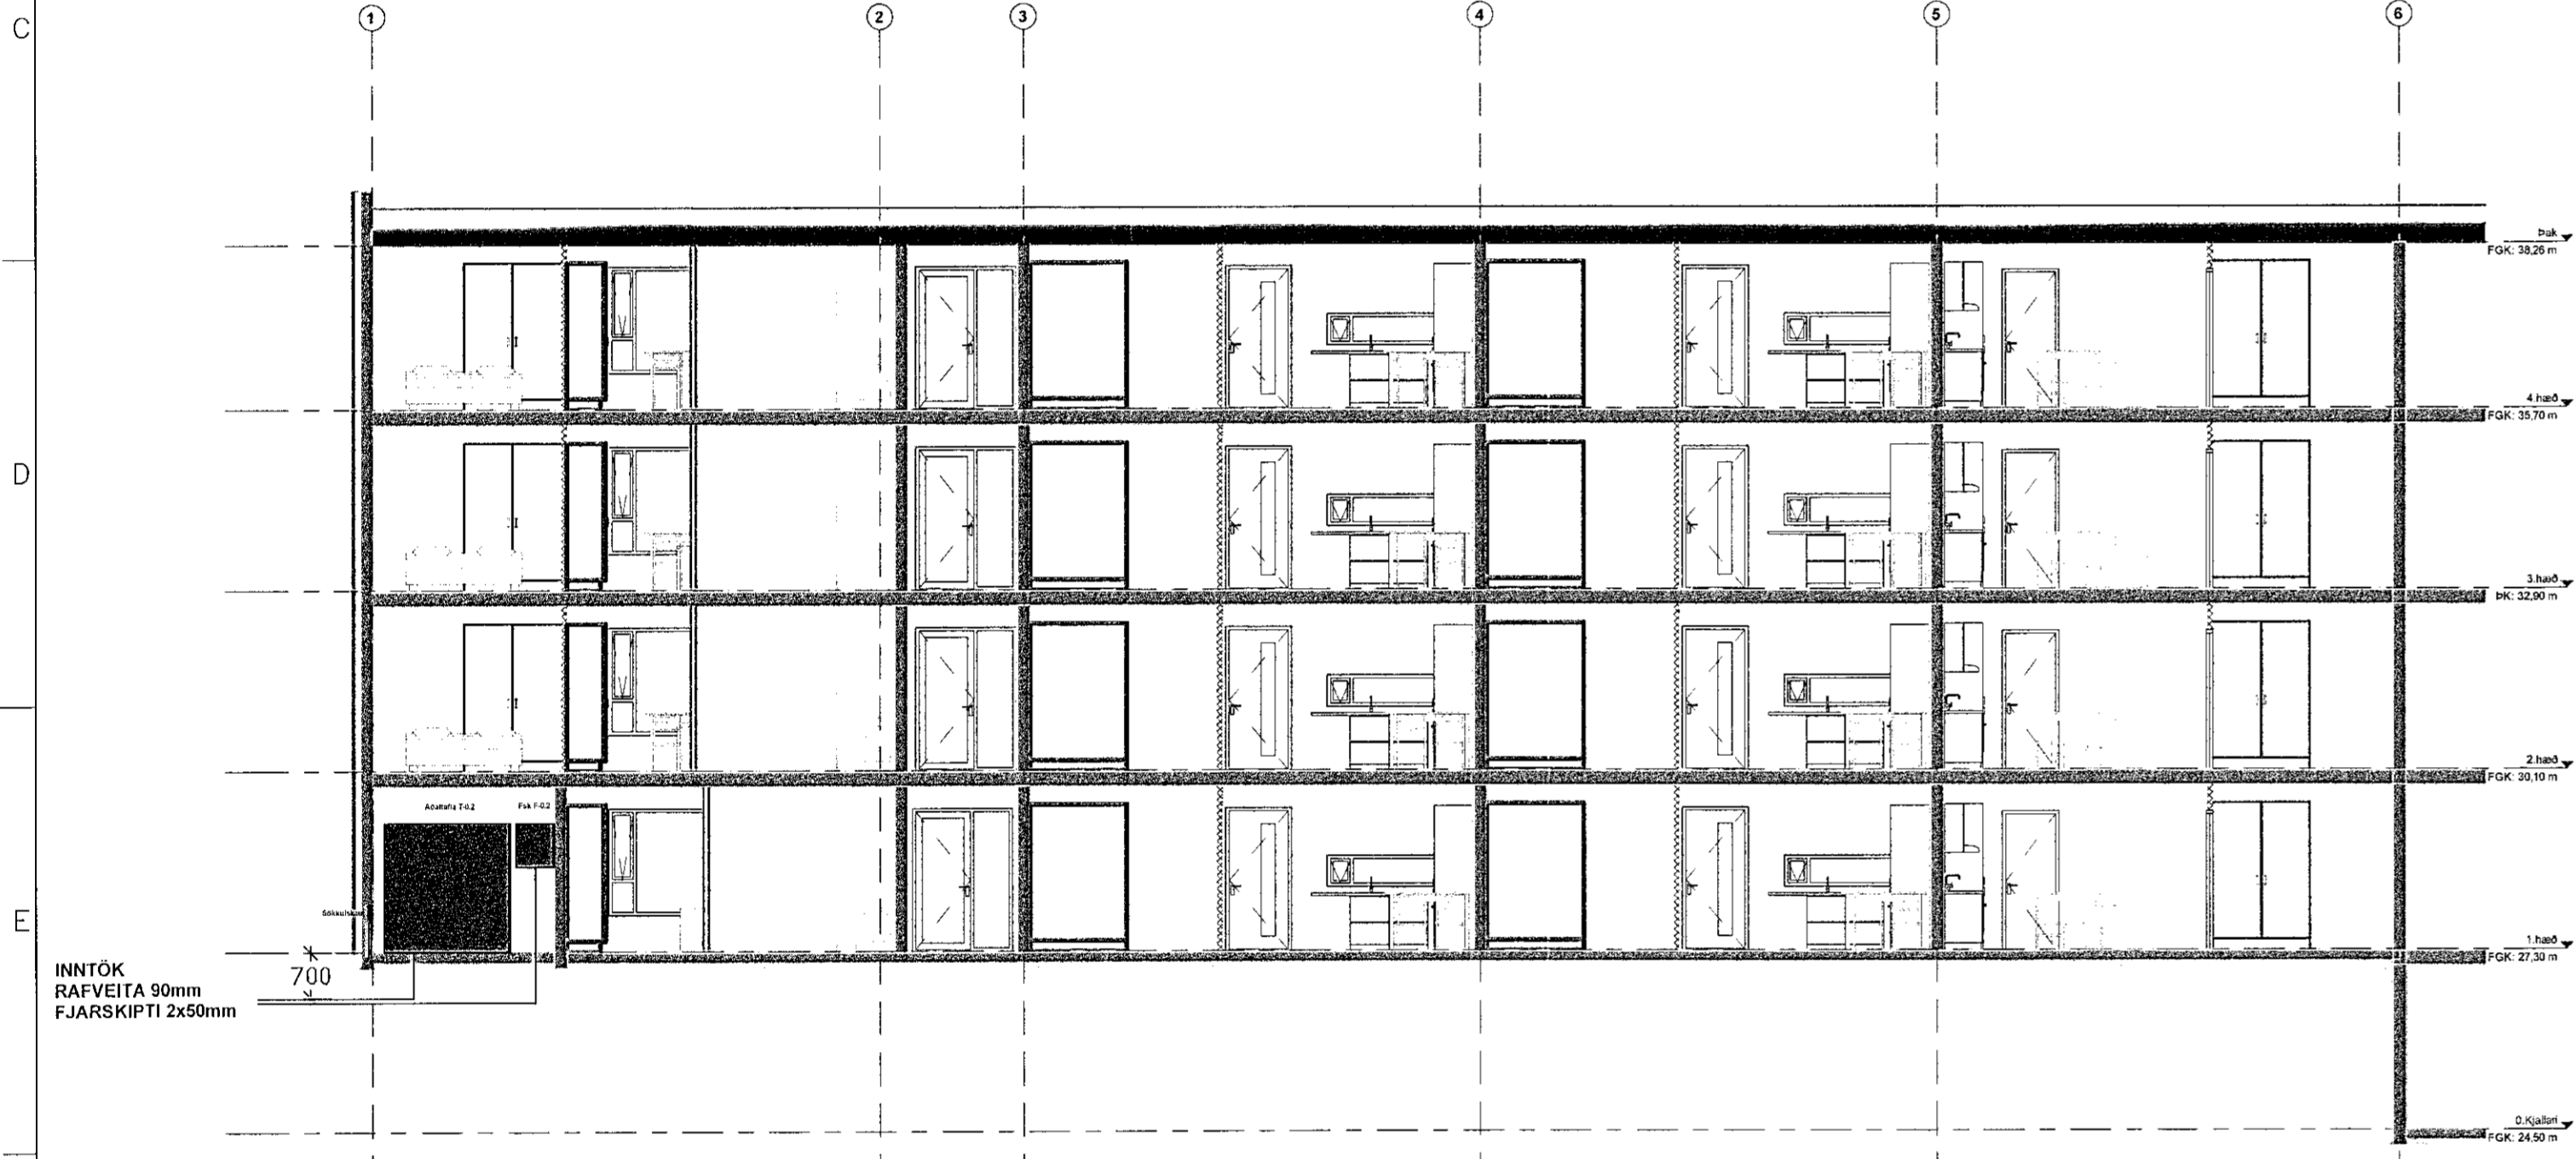

Sniðmynd 1:100

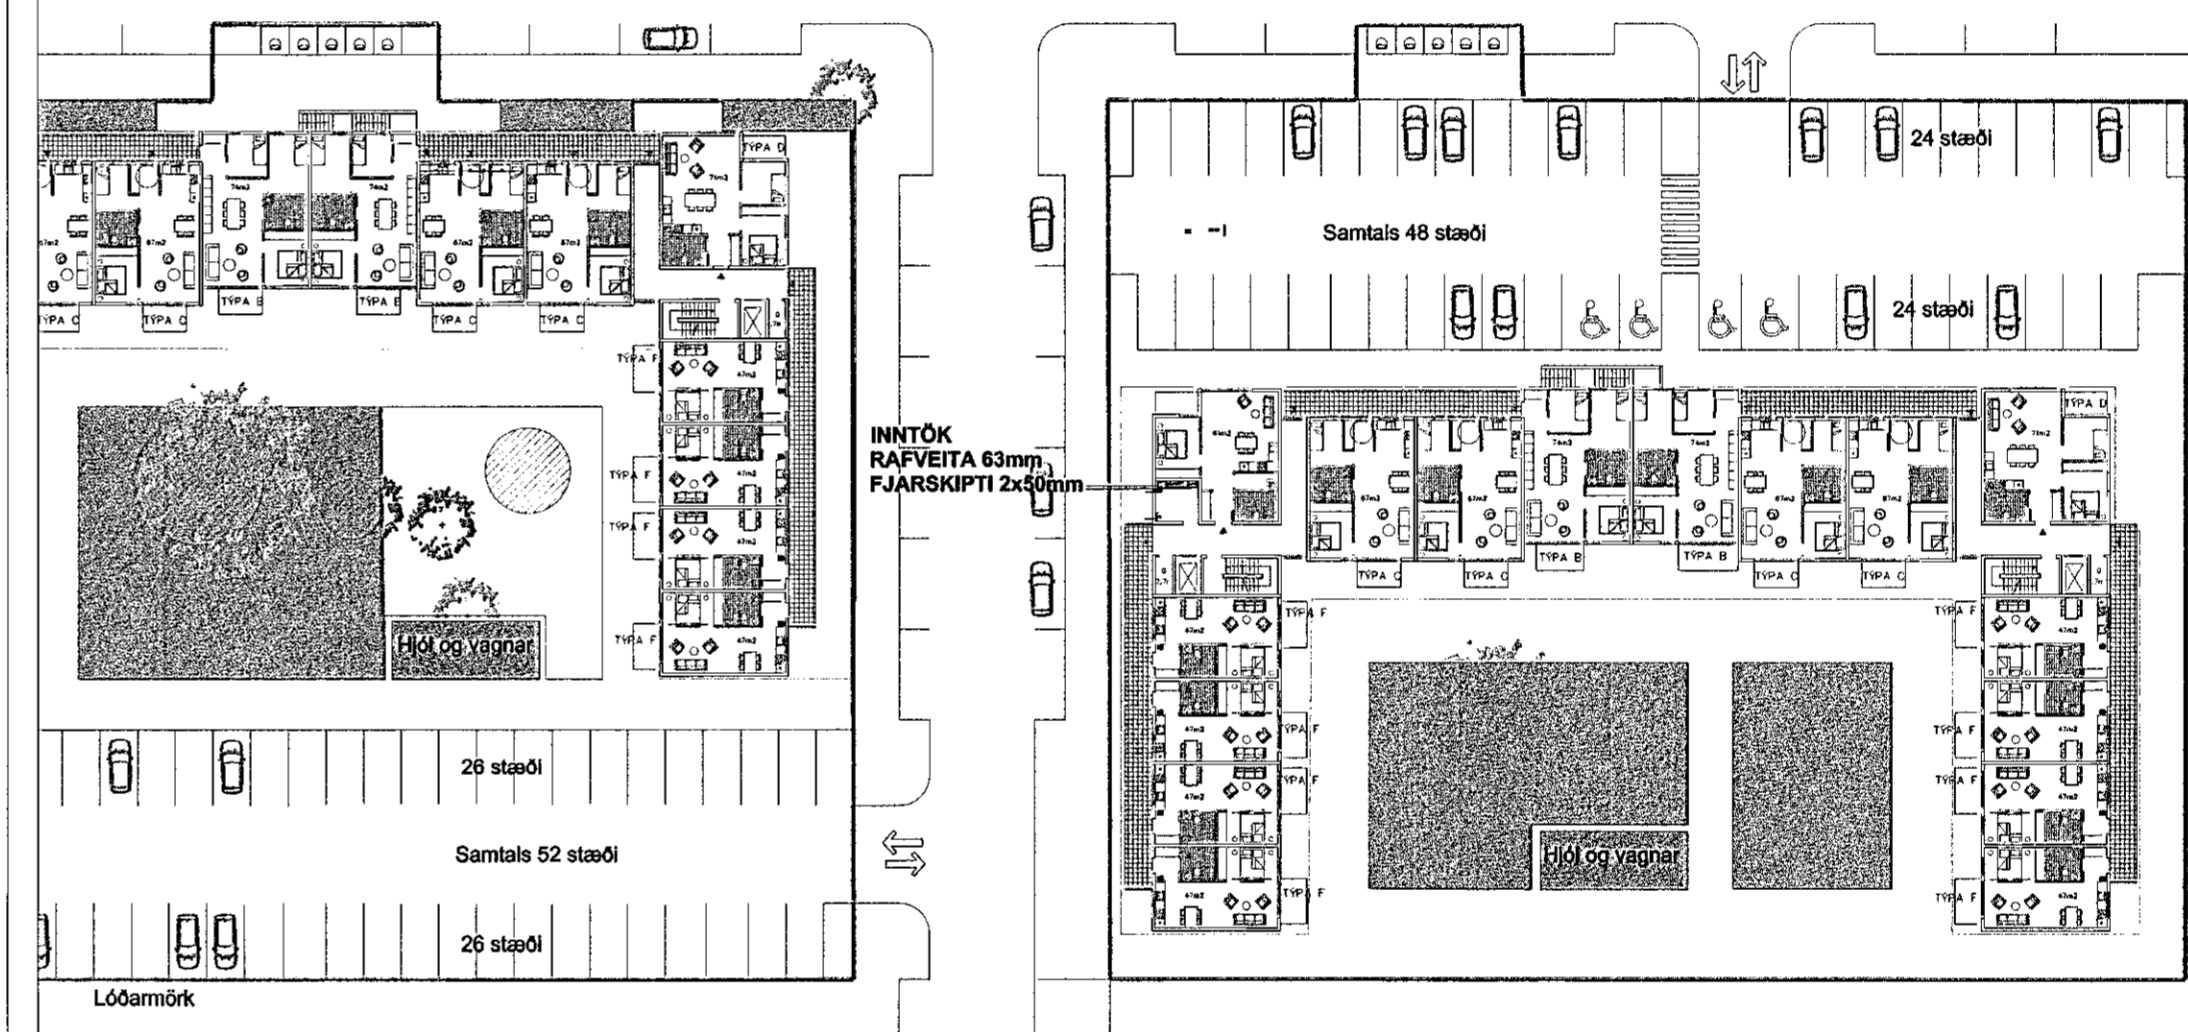

Afstöðumynd 1:500

VERKTEIKNING GERÐ Á
GRUNNVAÐALUPPRÁTTA
SEM SAMÞYKKTIR VORU ÞANN:
22 JUL 2021
Sveinbjörnsson 181061-529

Raflagna teikningar

breytt
breytt
breytt

Raflax

Sigurður Sigurðsson
kt.181061-2439
sími: 5672099 gsm: 8962099
Garðsstaðir 64 112 Reykjavík
emali: raflax@raflax.is

Verkefni: Hringhamar 2A Hafnarfjörður
Afstöðumynd - Sniðmynd

Teikning 13 af 14

skv: dag: 23.Sept. 2021
mannaf: teiknað: SS

nafn: