


TAFLA T0.1

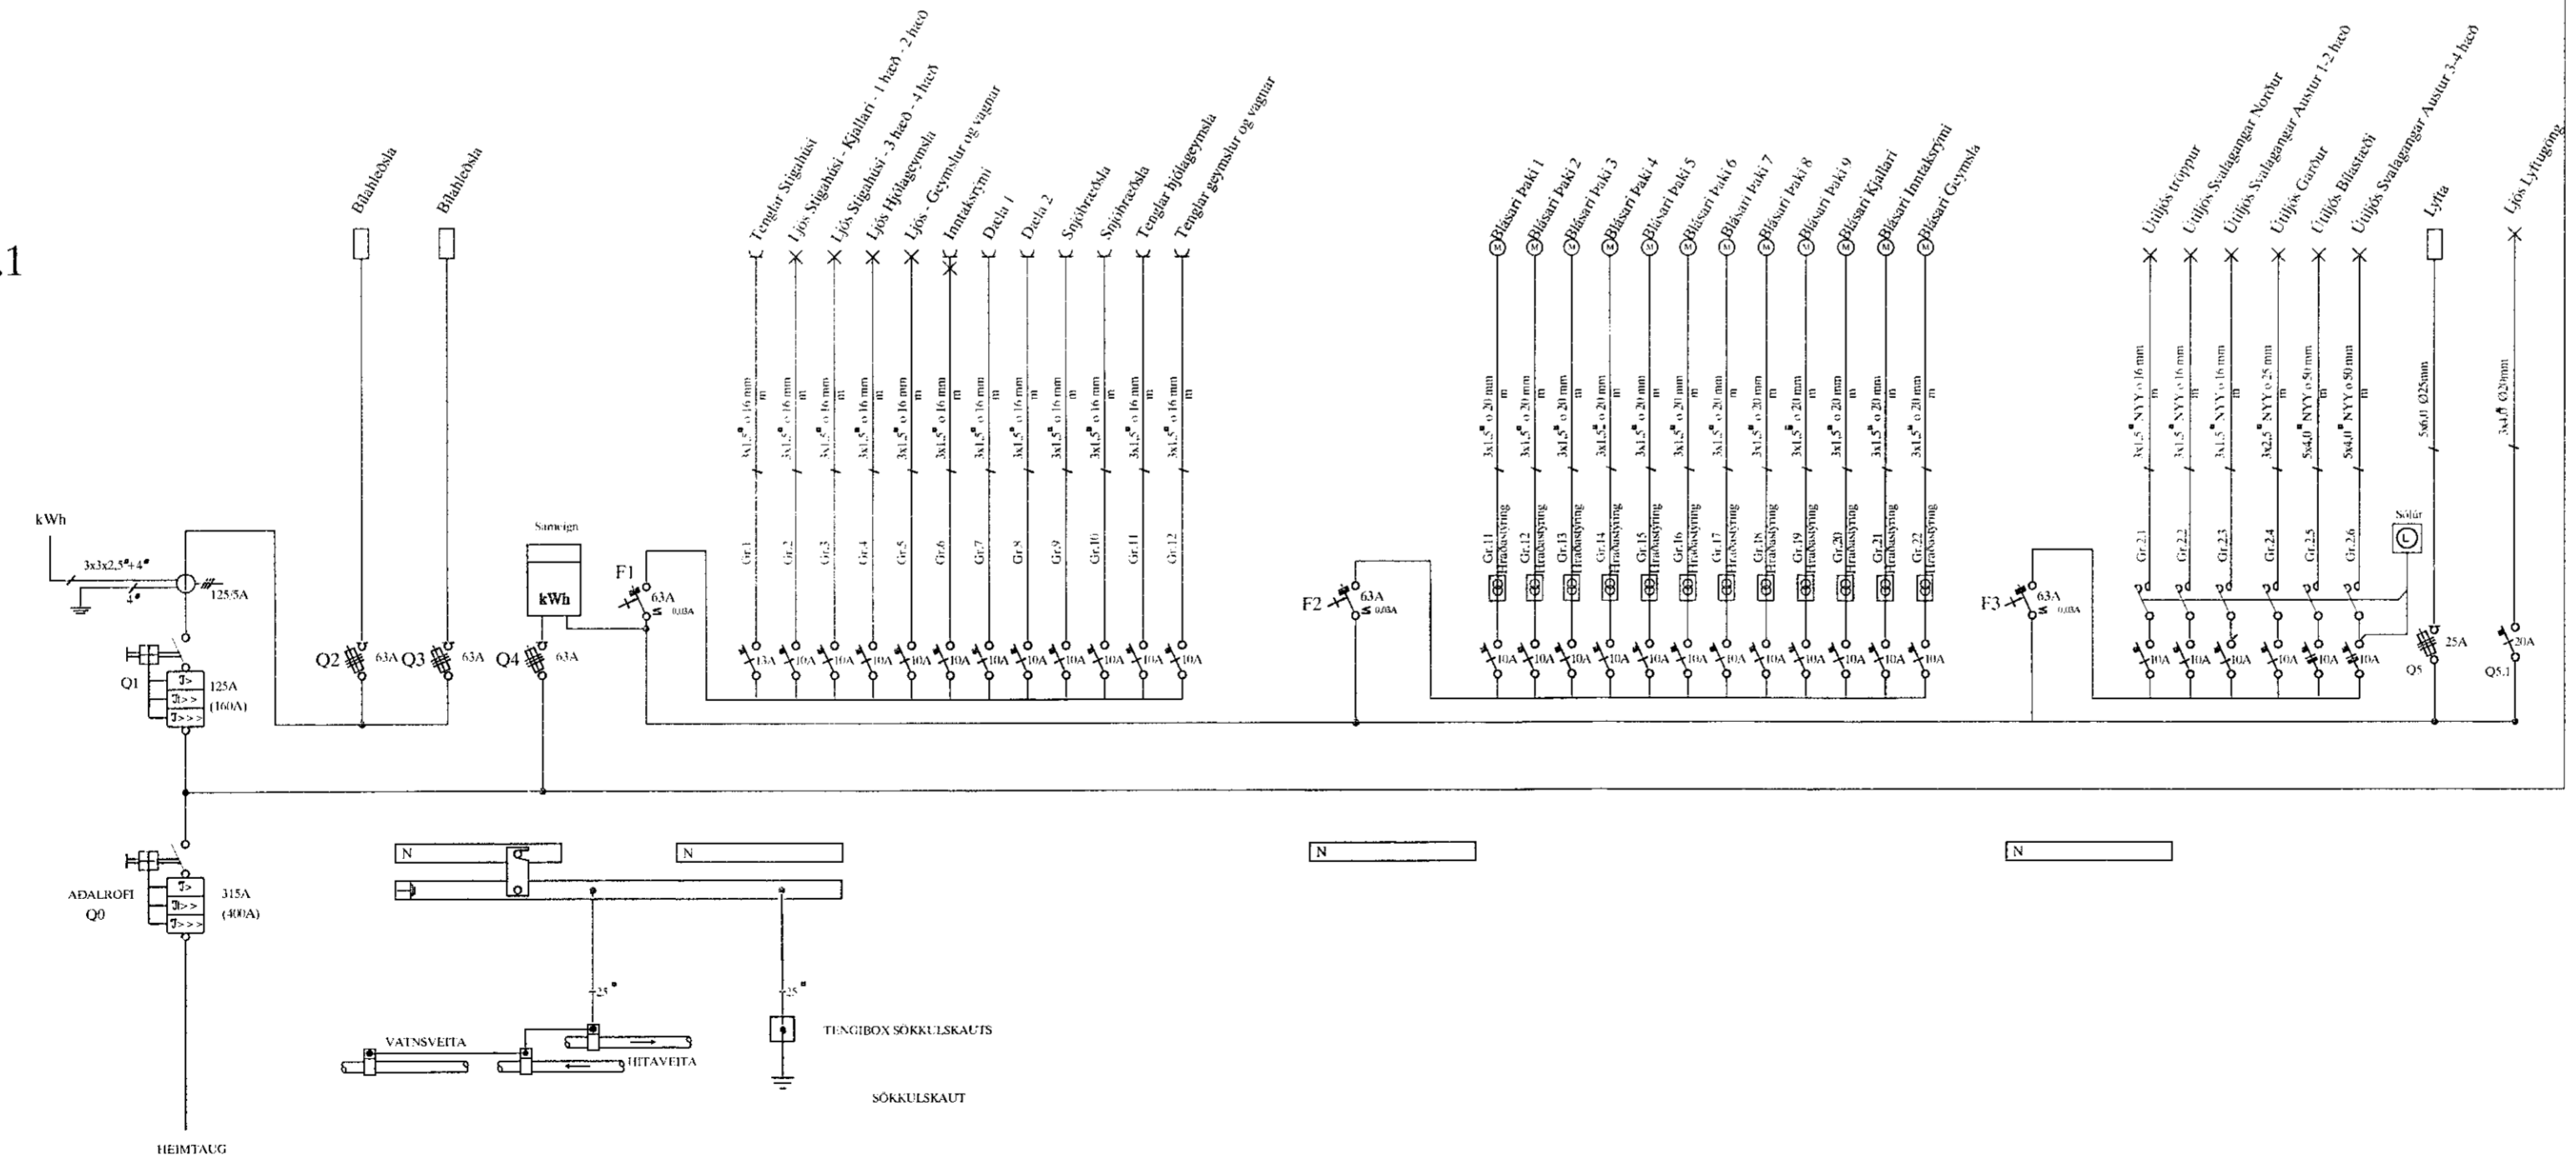

Raflagnateikningar

þreytt  
þreytt  
þreytt

**Raflax**

Sigurður Sigurðsson  
t: 181061-2439  
sími: 5672099 gsm: 8962099  
Garðsstaðir 64 112 Reykjavík  
emali: raflax@raflax.is

Verkefni: Hringhamar 2B Hafnarfjörður  
Aðalstafla - T0.1

Teikning 13 af 16

skv: dags: 23. Sept. 2021  
hamna: telnaði: SS  
nafn:

VERKTEIKNING GERD Á  
GRUNNI ADALUPPDRATTA  
SEM SAMÞYKKTIR VORU ÞANN:  
22 JUL 2021  
Asger Ásdóttir • t. 080161-5429