



MÓTTEKIÐ
06. OKT. 2021
fh. Byggingarfulltrúans í Hafnarfirði
HÍAS

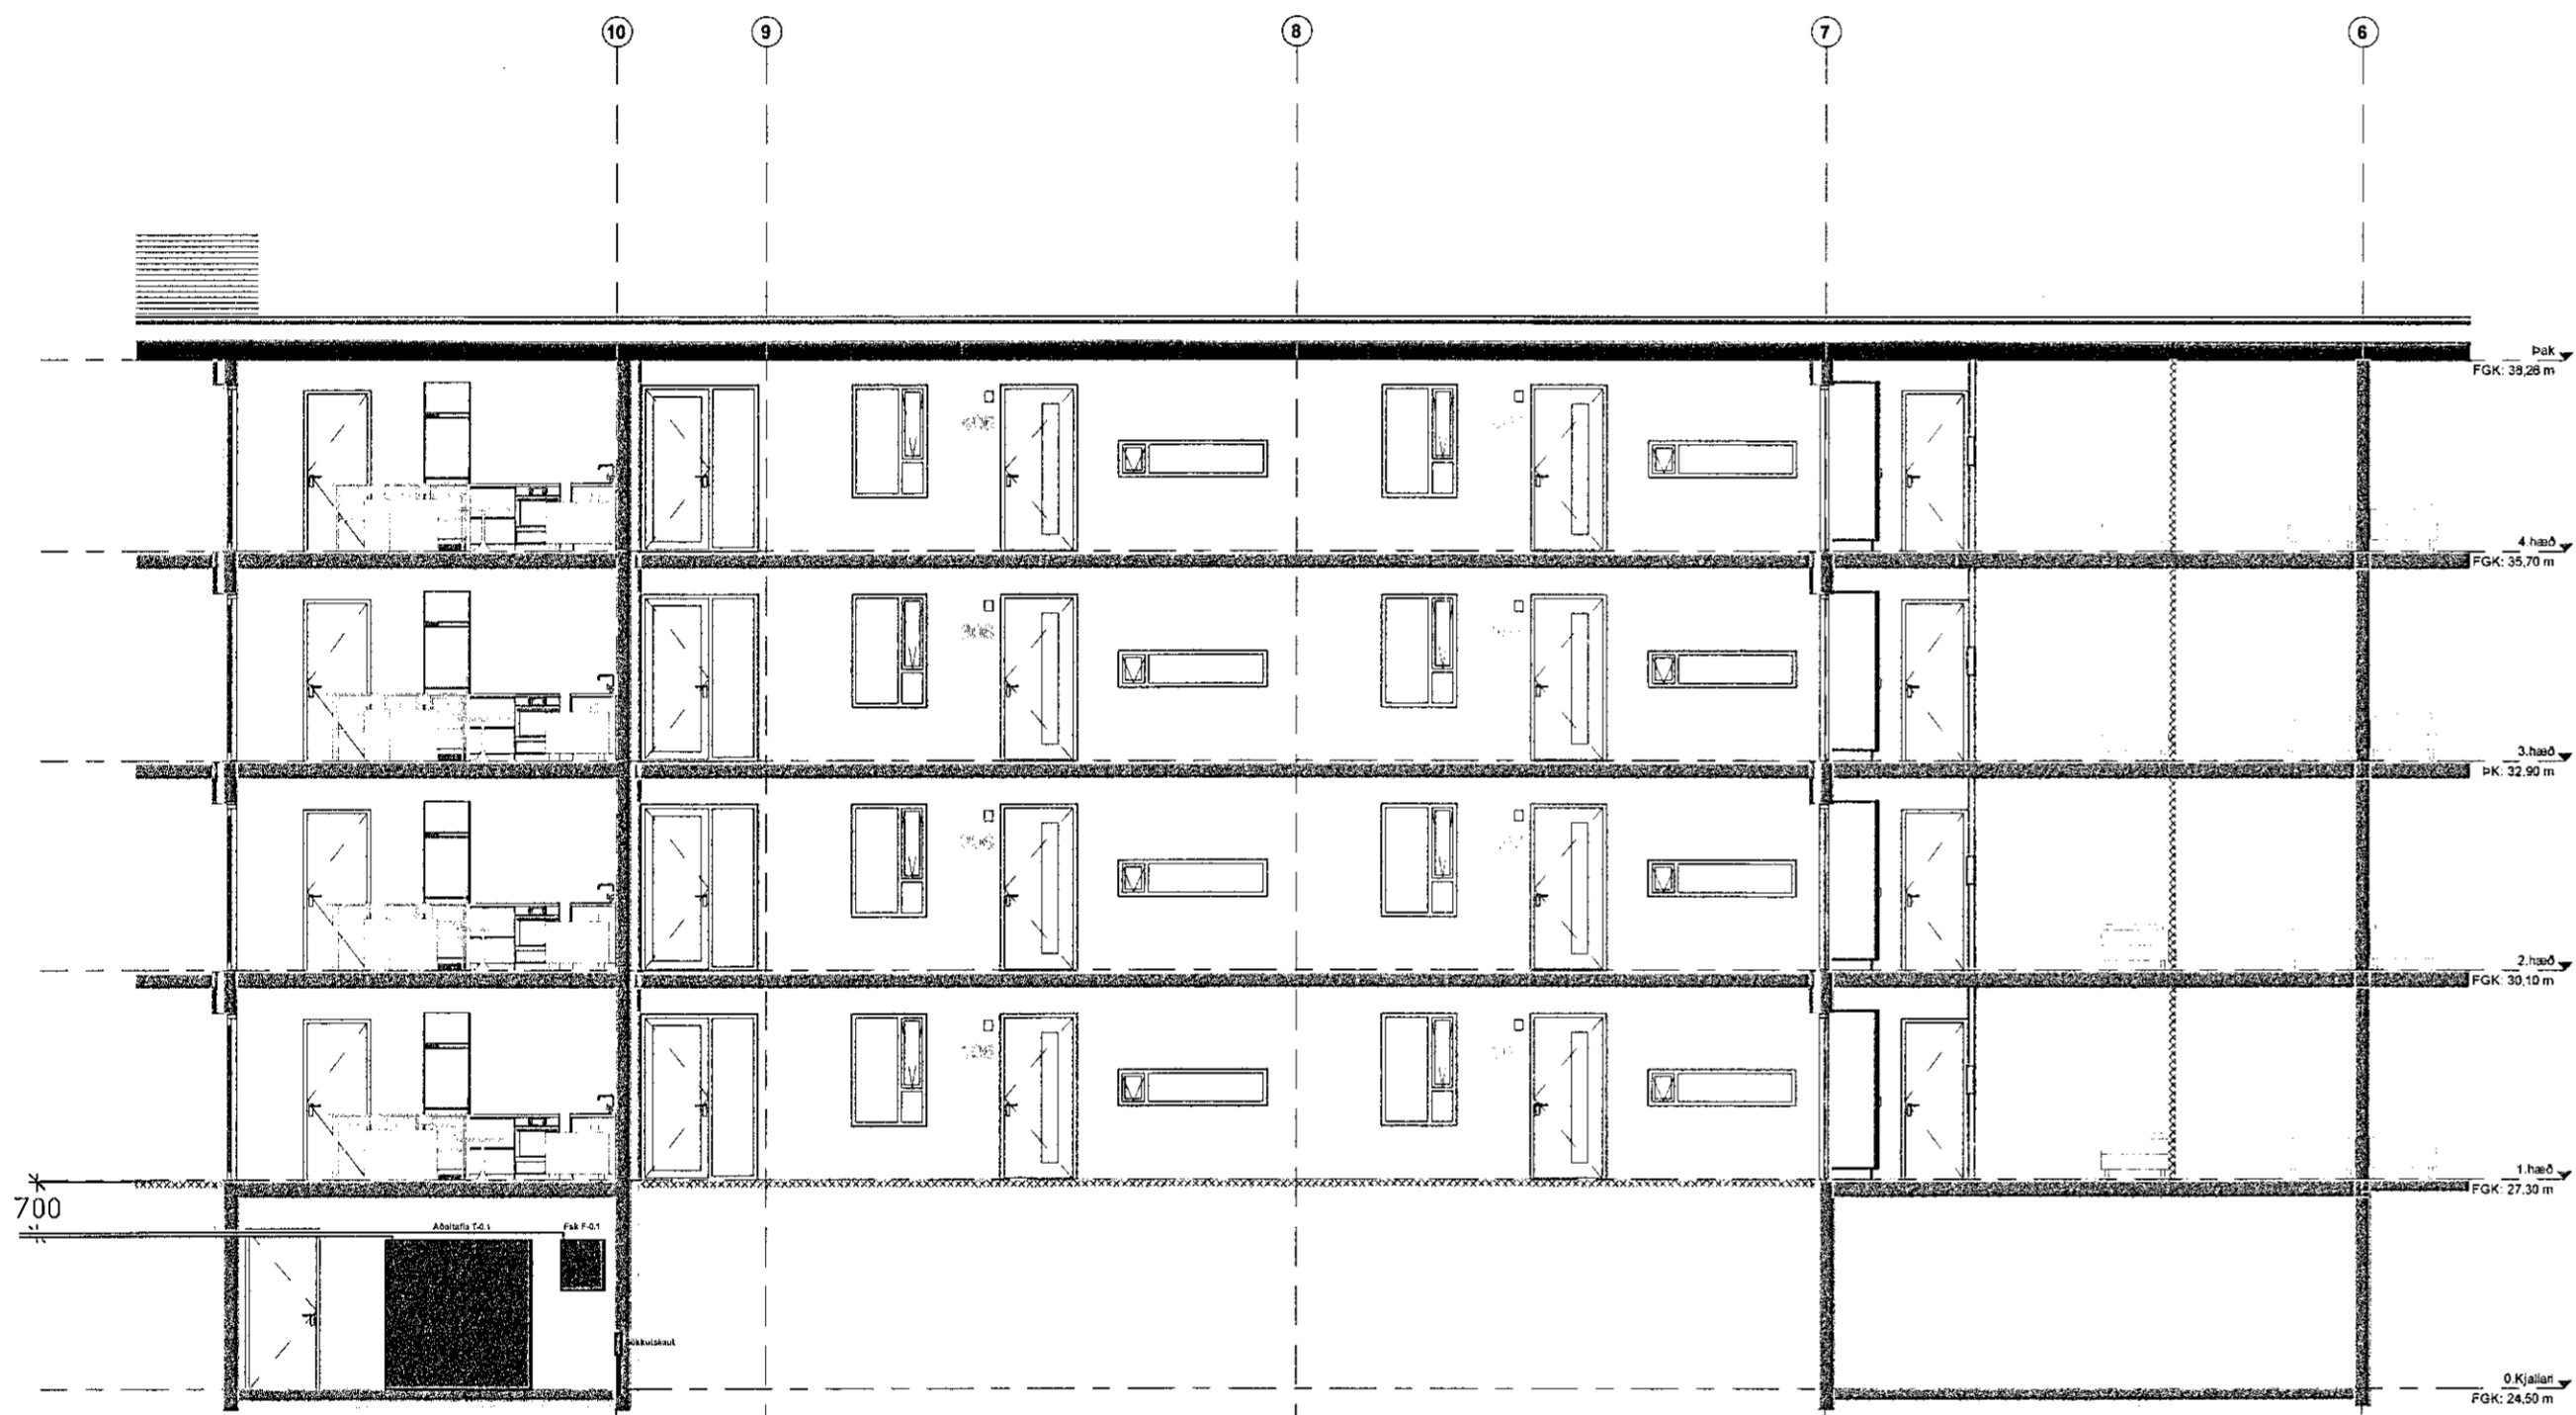

INNÞÖK
RAFVEITA 110mm
FJARSKIPTI 2x50mm
Bláhléðala 2x63mm
Útlýsing 2x32mm

Sniðmynd 1:100

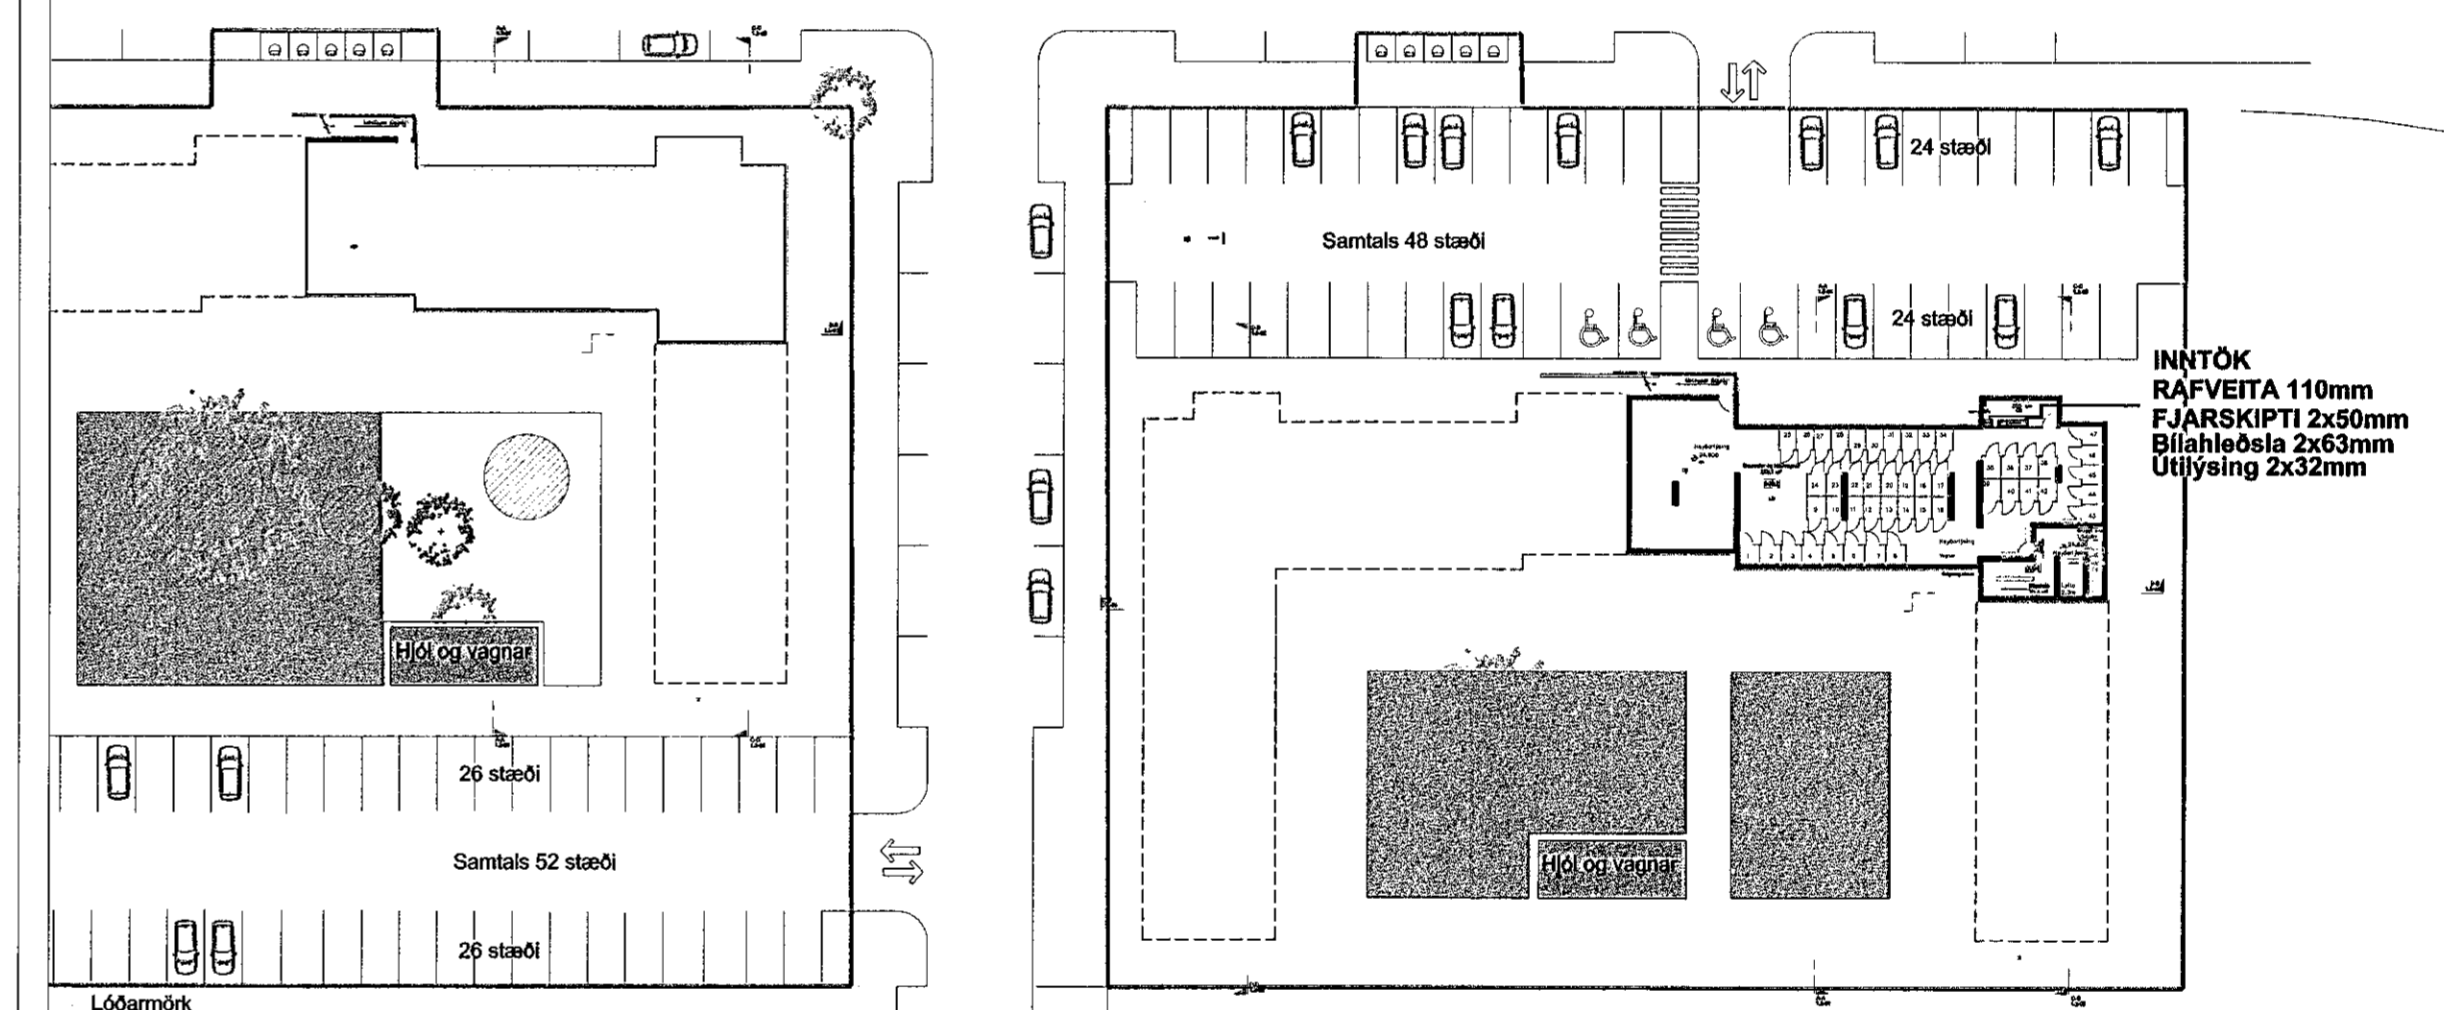

Afstöðumynd 1:500

VERKTEIKNING GERÐ Á
GRUNNI ADALUPPDRATTA
SEM SAMÞYKKTIR VORU ÞANN
22. JUL. 2021
Sigurður Á. Sigurðsson • K. 06015-5429

Raflagna teikningar

breytt
breytt
breytt

Raflax

Sigurður Sigurðsson
k.t. 181061-2439
sími 5672099 gsm: 8962099
Garðsstöðir 64 112 Reykjavík
email: raflax@raflax.is

Verkefni: Hringhamar 2B Hafnarfjörður
Afstöðumynd - Sniðmynd

Telning 15 af 16

niðn: _____ daga: 23. Sept. 2021
hannað: _____ teiknað: SS
náfn: _____