

Samþykkt þann






11. okt. 2021

f.h. byggingarfulltrúans í Hafnarfróð  
Hjálmar A. Jónsson

HAS

Útg.	Dags.	Lysing	Nafn
1	01.09.2021	FRUMUTGÁFA	PBE

SKÝRINGAR:  
——— HITI FRAMRÁS:  
- - - - - HITI BAKRÁS:

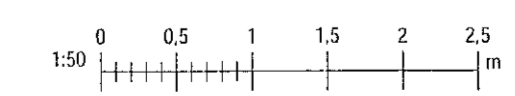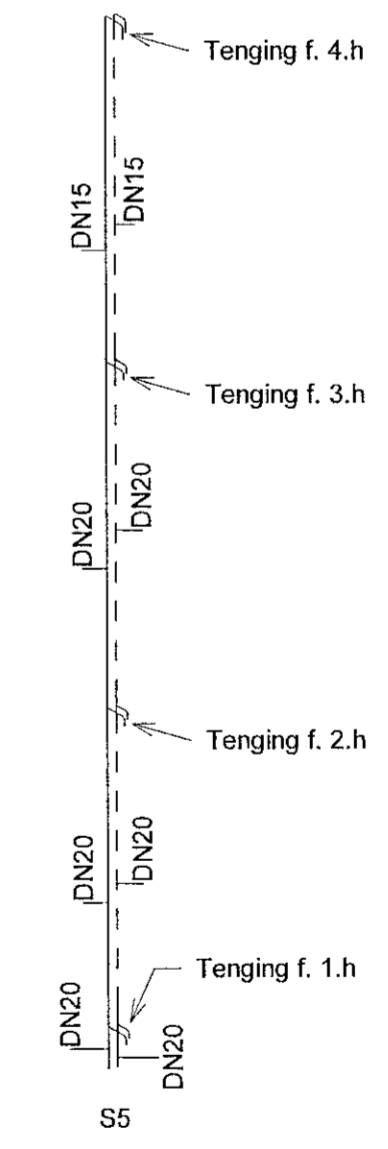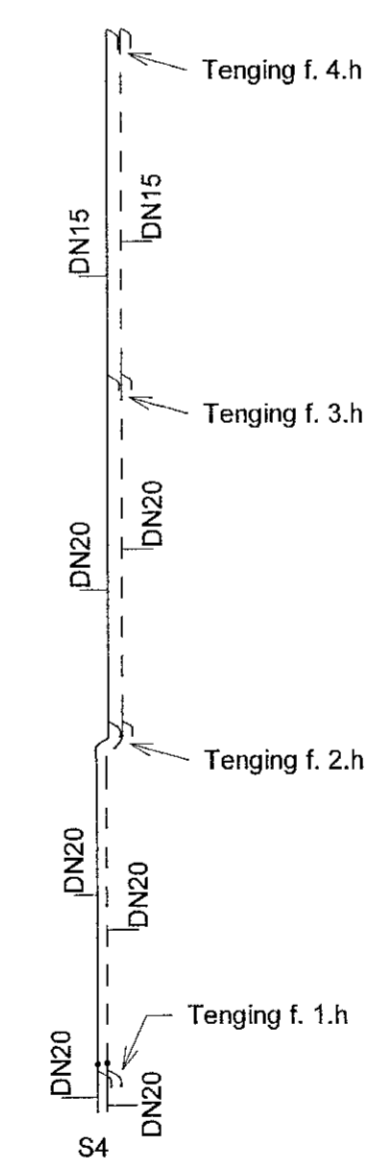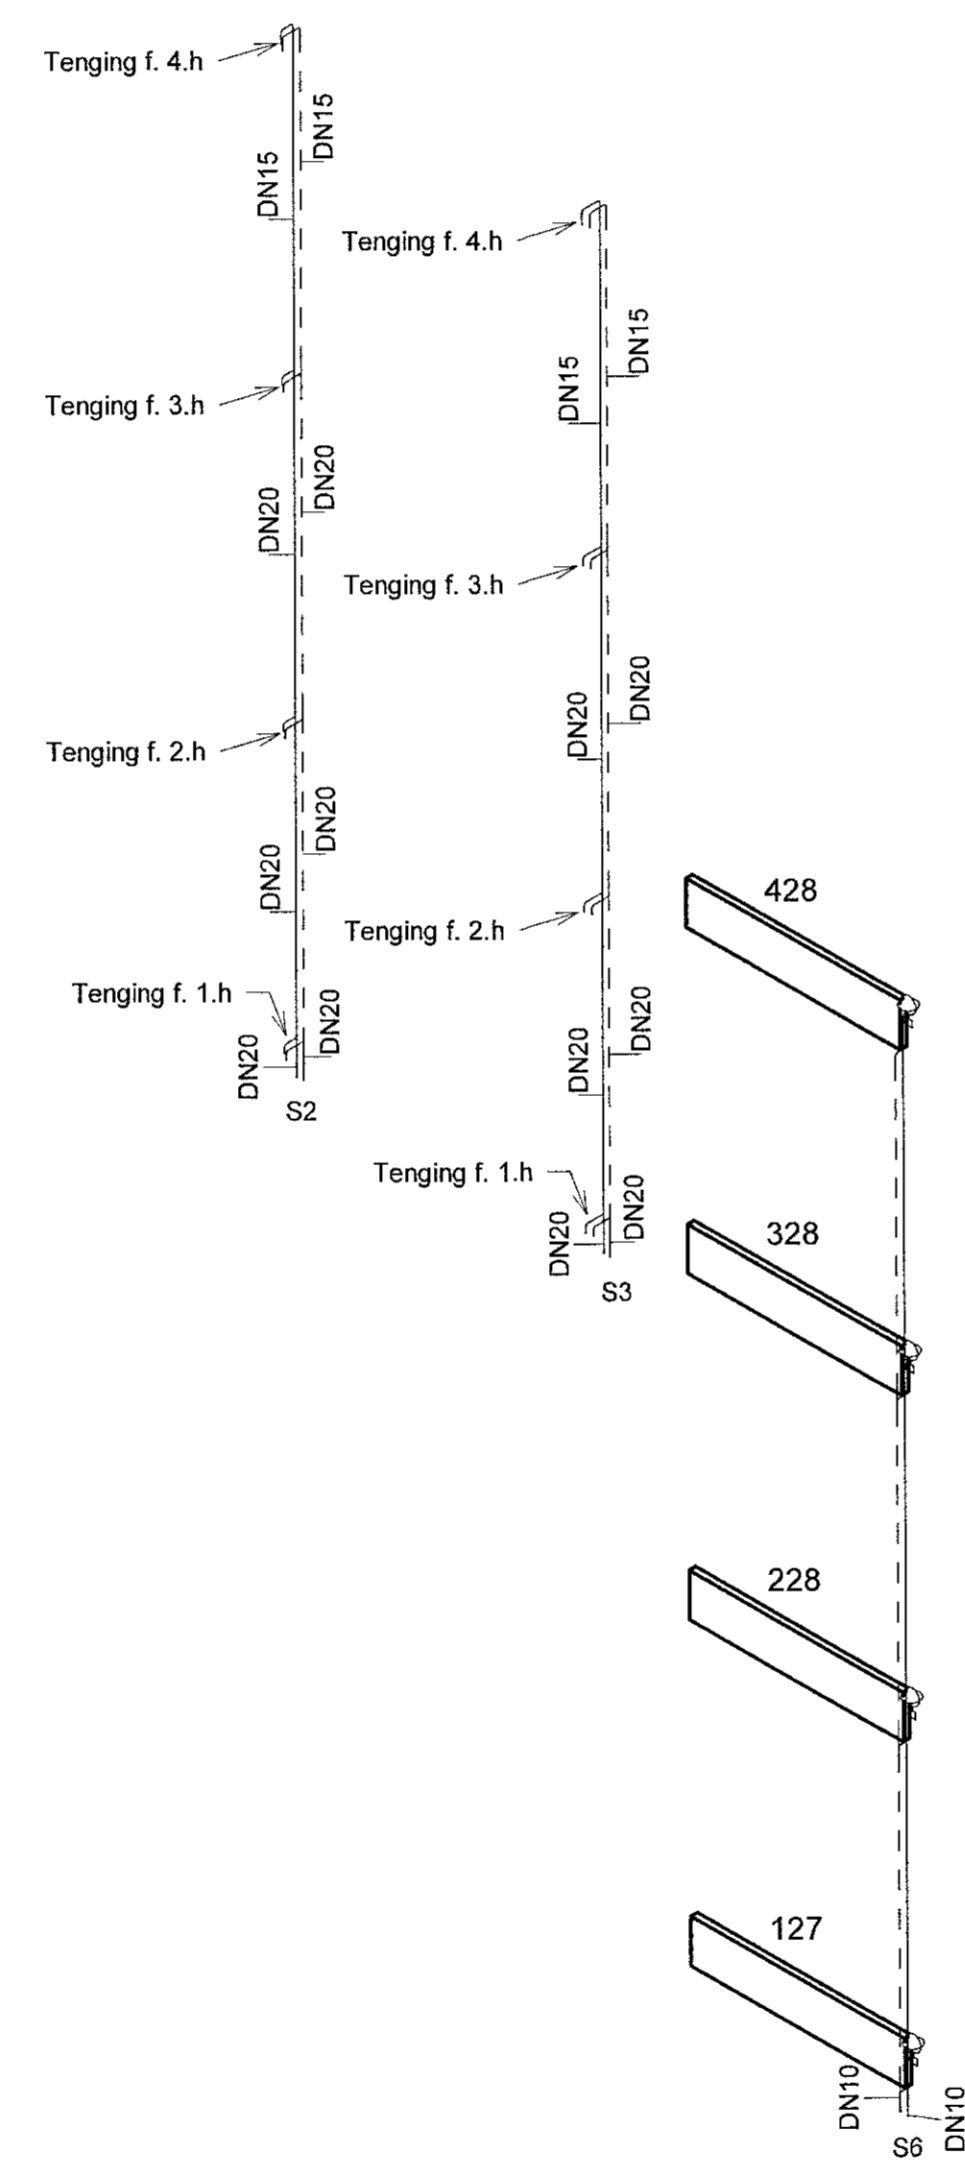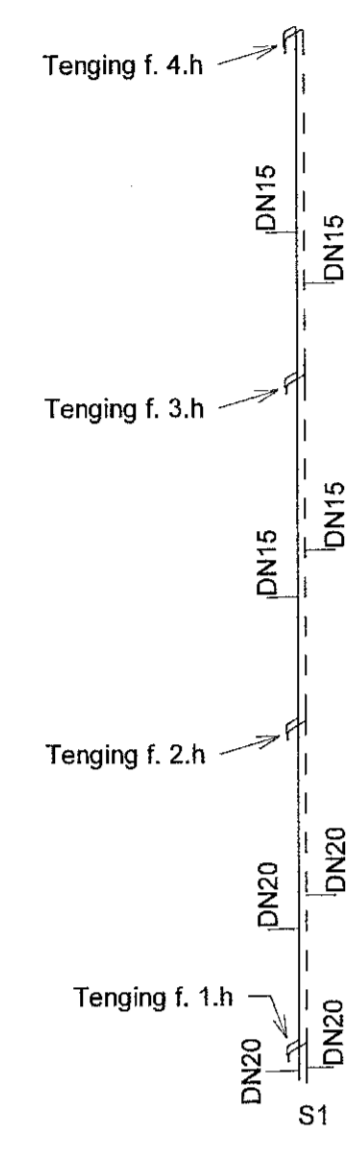

**VERKFRÆÐISTOFA**

NEW NORDIC ENGINEERING ehf  
Höfundaráð 6 - 201 Kópavogur Ísland  
Sí. 899-3077 / 899-3577  
Kl. 520914-1450. me@nne.is www.nne.is

**NÓNHAMAR 8**  
221 HAFNARFJÖRÐUR  
SERUÞPDRÁTTUR - PÍPULAGNIR  
HITALAGNIR - RÚMMYND

Hönnun:	PBE	Verknúmer:	21017
Teiknaði:	SJ	Mælikvarði:	1:50
Yfirfarið:	BMA	Dagsetning:	01.09.2021
Samþykkt:	Þóroddur Björn Einarsson Kl. 210281-3049	Teikn.nr.:	P3-101
Áritun hönnunarstjóra:	Kristinn Ragnarsson Kl.120944-2669	Útgáfa:	1

Útgáfa / Dagsetning aðalútgáfa: 01/10.09.2021

Plöt: 0816520

Skvæ: MVAFR2121017 - Nónhamar 802 DESIGN02 P - PÍPULAGNIR Nónhamar 8\_Hitalagnir.rvt