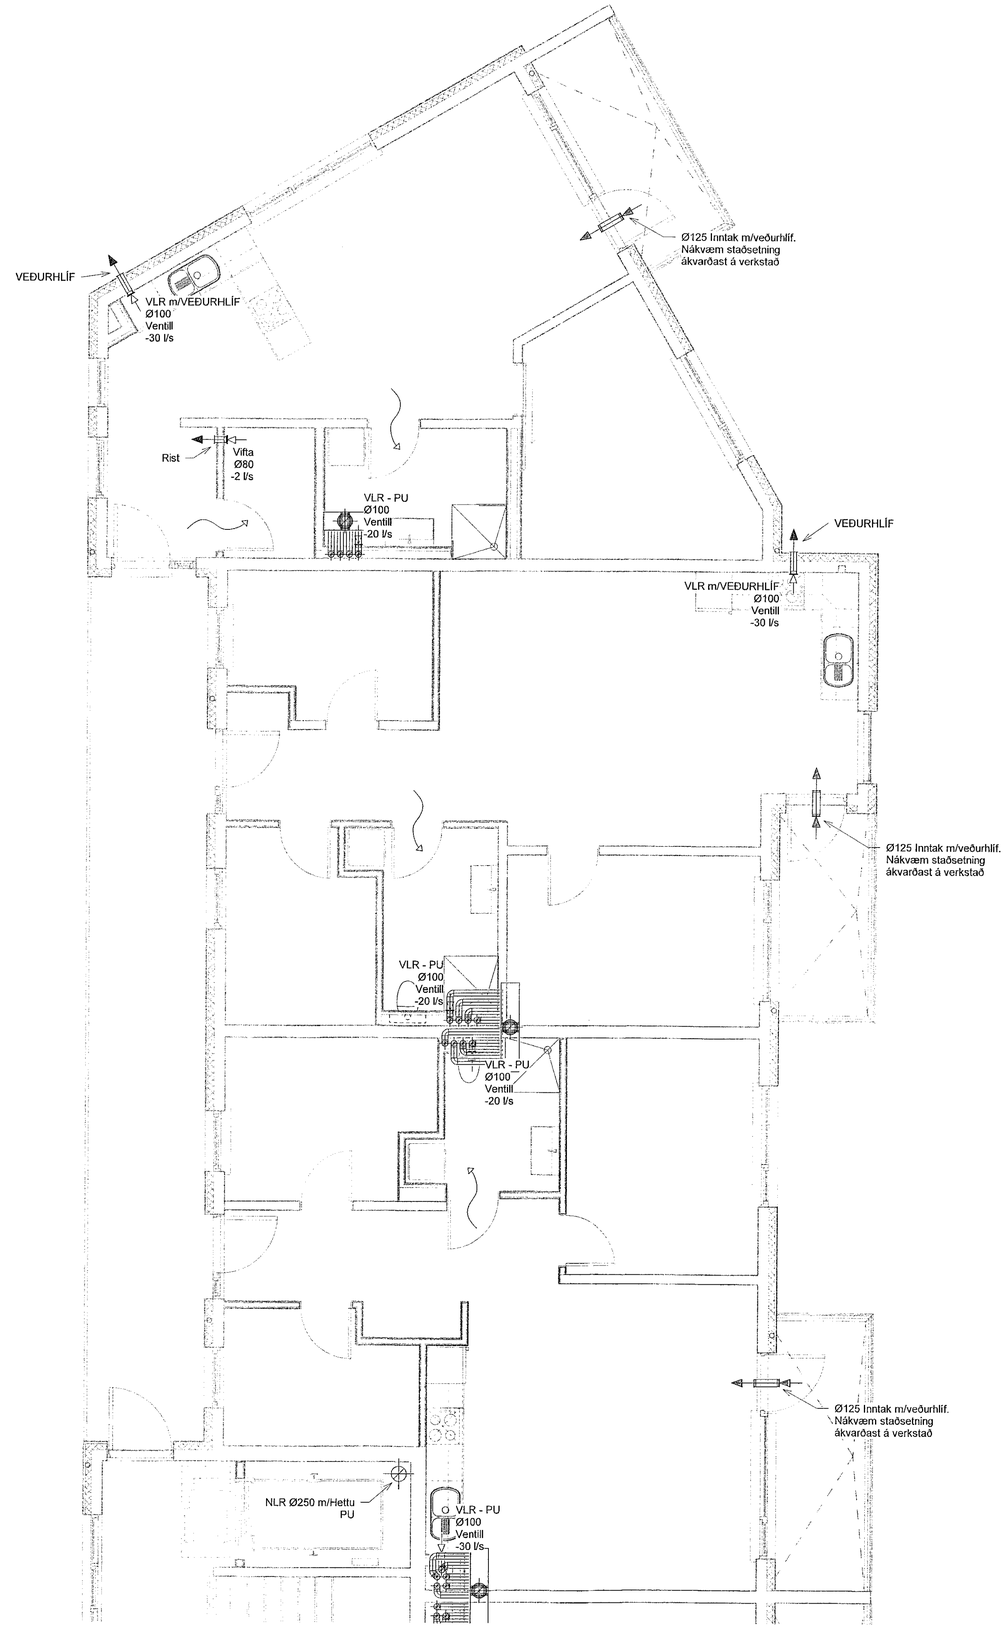

Samþykkt þann
11. okt. 2021
f.h. byggingarfulltrúans í Hafnarfirði
Hjálmar A. Jónsson
HMJ

Útg.	Dags.	Lýsing	Nafn
1	01.09.2021	FRUMÚTGÁFA	ÞBE

SJÁ ALMENNAR SKÝRINGAR Á TEIKN. P0-01 OG P0-02

ÞVERMÁL LOFTRÆSILAGNAR ER Ø100mm ÚR BLIKKI NEMA ANNAÐ SÉ TEKIÐ FRAM.
ELDVERJA ÞARF LAGNIR MEÐ EINANGRUN, SEM KOMA FRÁ ÖÐRU BRUNAHÓLFI OG LIGGJA Í OPNU RÝMI

LOFTBIL UNDIR HURÐ EÐA YFRISTRAUMS RIST

LYKILMYND

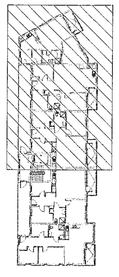

VERKFRÆÐISTOFA

NEW NORDIC ENGINEERING ehf
Hlíðarsmári 6 - 201 Kópavogur Ísland
s. 899-3077 / 899-3577
Kt. 520914-1450. nne@nne.is www.nne.is

NÓNHAMAR 8

221 HAFNARFJÖRÐUR

SÉRUPPDRÁTTUR - PÍPULAGNIR
LOFTRÆSING - GRUNNMYND 4.HÆÐ

Hönnun:	ÞBE	Verknúmer:	21017
Teiknað:	SJ	Mælikvarði:	1:50
Yfirfarið:	BMA	Dagsetning:	01.09.2021
Samþykkt: Þórólfur Björn Einarsson Kt. 210281-3049		Teikn.nr:	P4-41
Áritun hönnunarstjóra: Kristinn Ragnarsson kt.120944-2669		Útgáfa:	1

1:50 0 0,5 1 1,5 2 2,5 m

Útgáfa / Dagsetning aðaluppdrátta: 0 / 10.05.2021

Copyright © New Nordic Engineering ehf - Hönnuður áskilur sér allan rétt á teikningum - Fjölföldun er háð skriflegri samþykki

A1

Plot: 09/09/20

Save: 6.5.2021 11:36:06

Skrá: M:\AVR\21121017 - Nonhamar 8\02 DESIGN\02 P - PÍPULAGNIR\Nonhamar 8_Loftraesing.rvt