



Samþykkt þann  
 11. okt. 2021  
 f.h. byggingarfulltrúans í Hafnarfirði  
 Hjalmar A. Jónsson  
 HJAS


Útg.	Dags.	Lýsing	Nafn
1	25.09.2021	FRUMÚTGÁFA	SAO

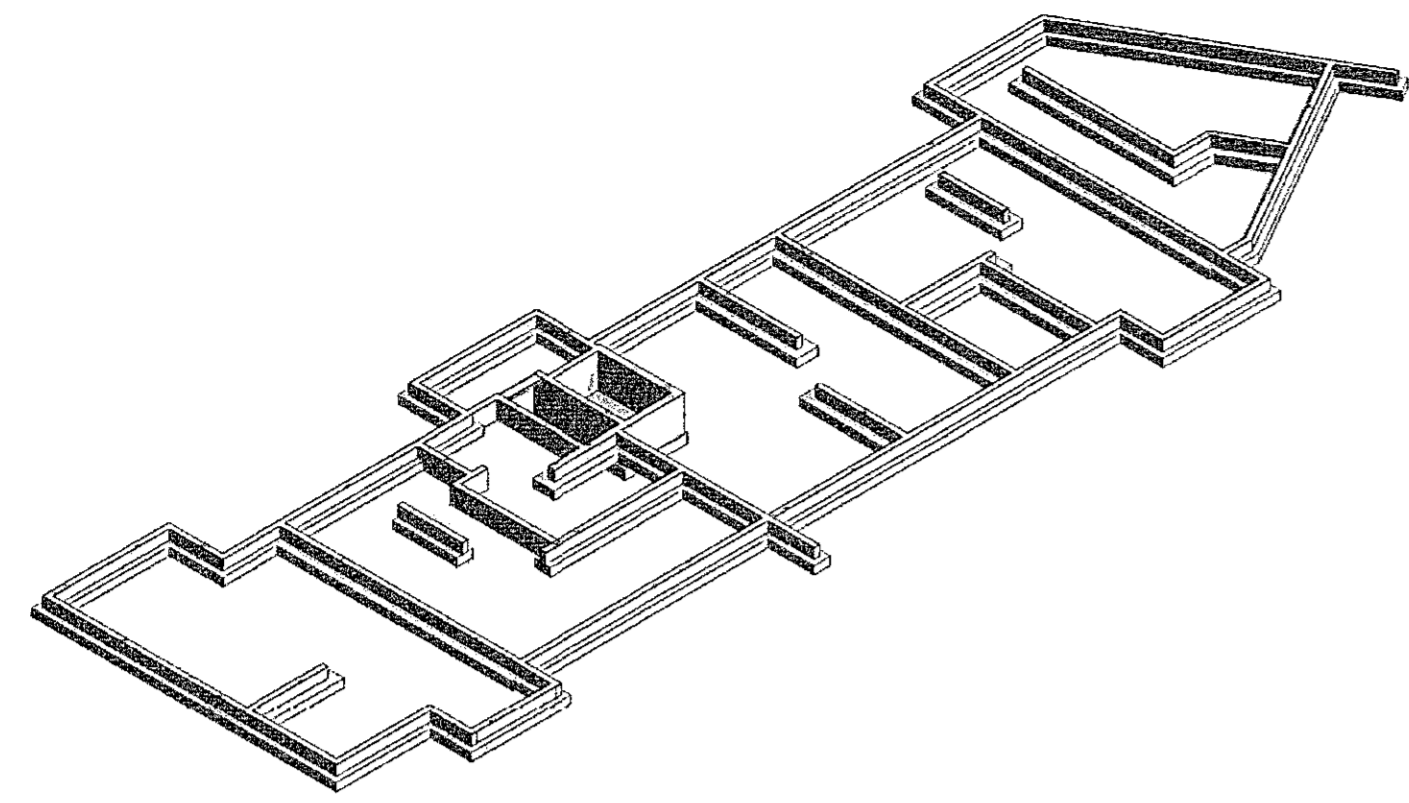


1 Rúmmynd Sökkjar

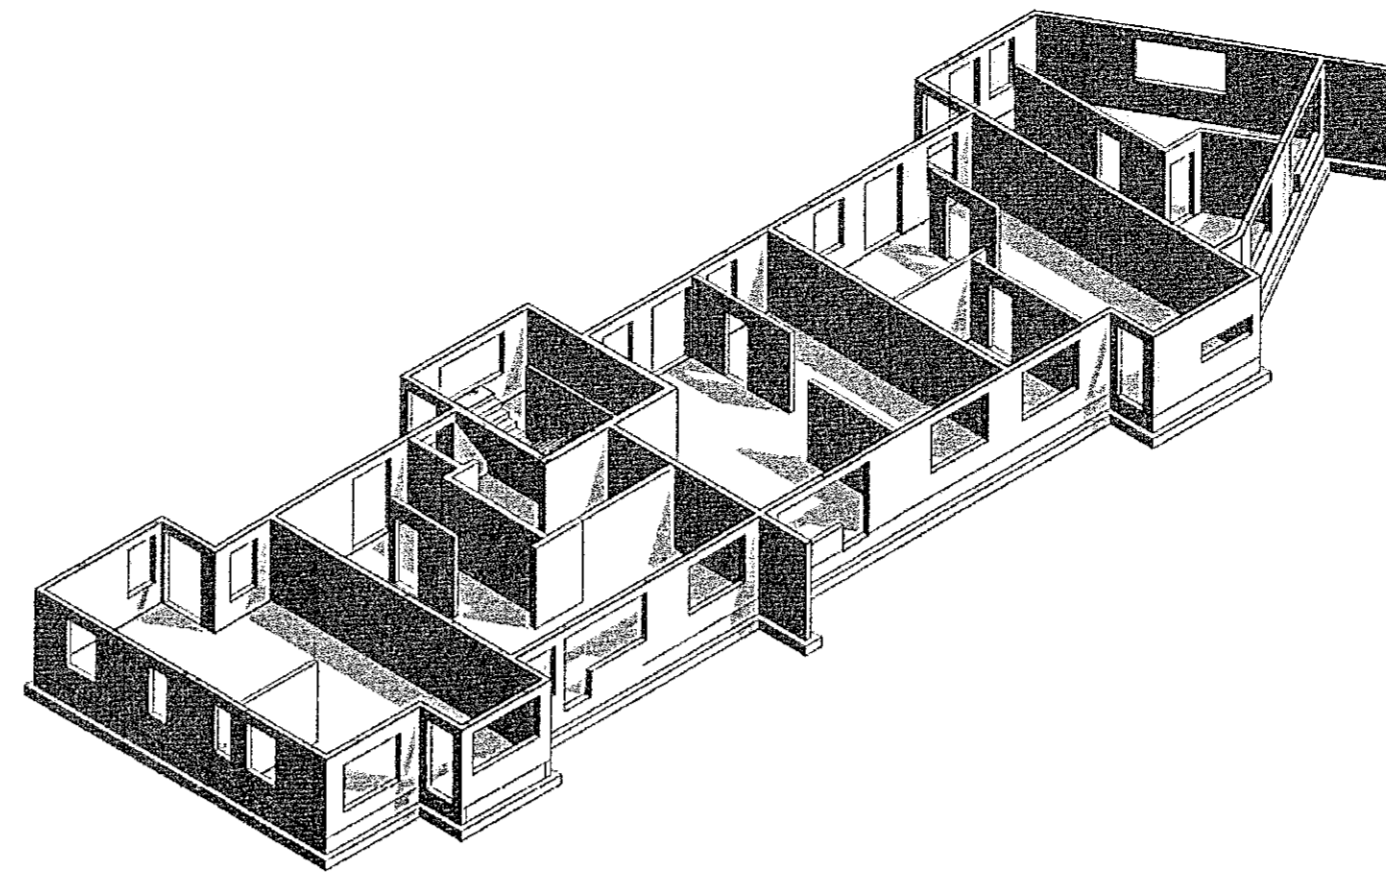


2 Rúmmynd 1.hæð

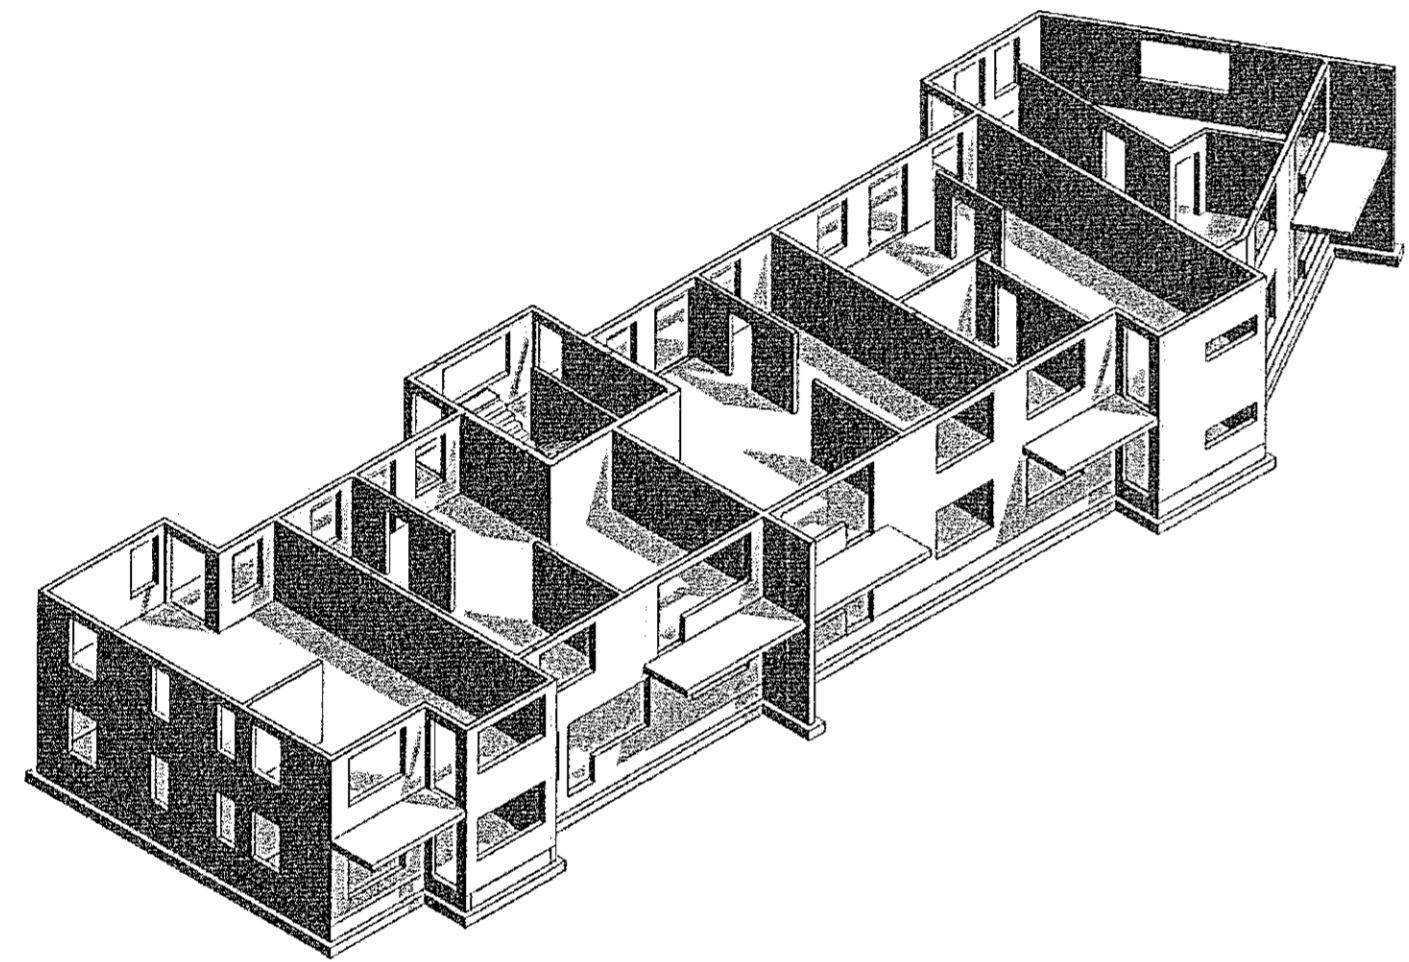


3 Rúmmynd 2.hæð

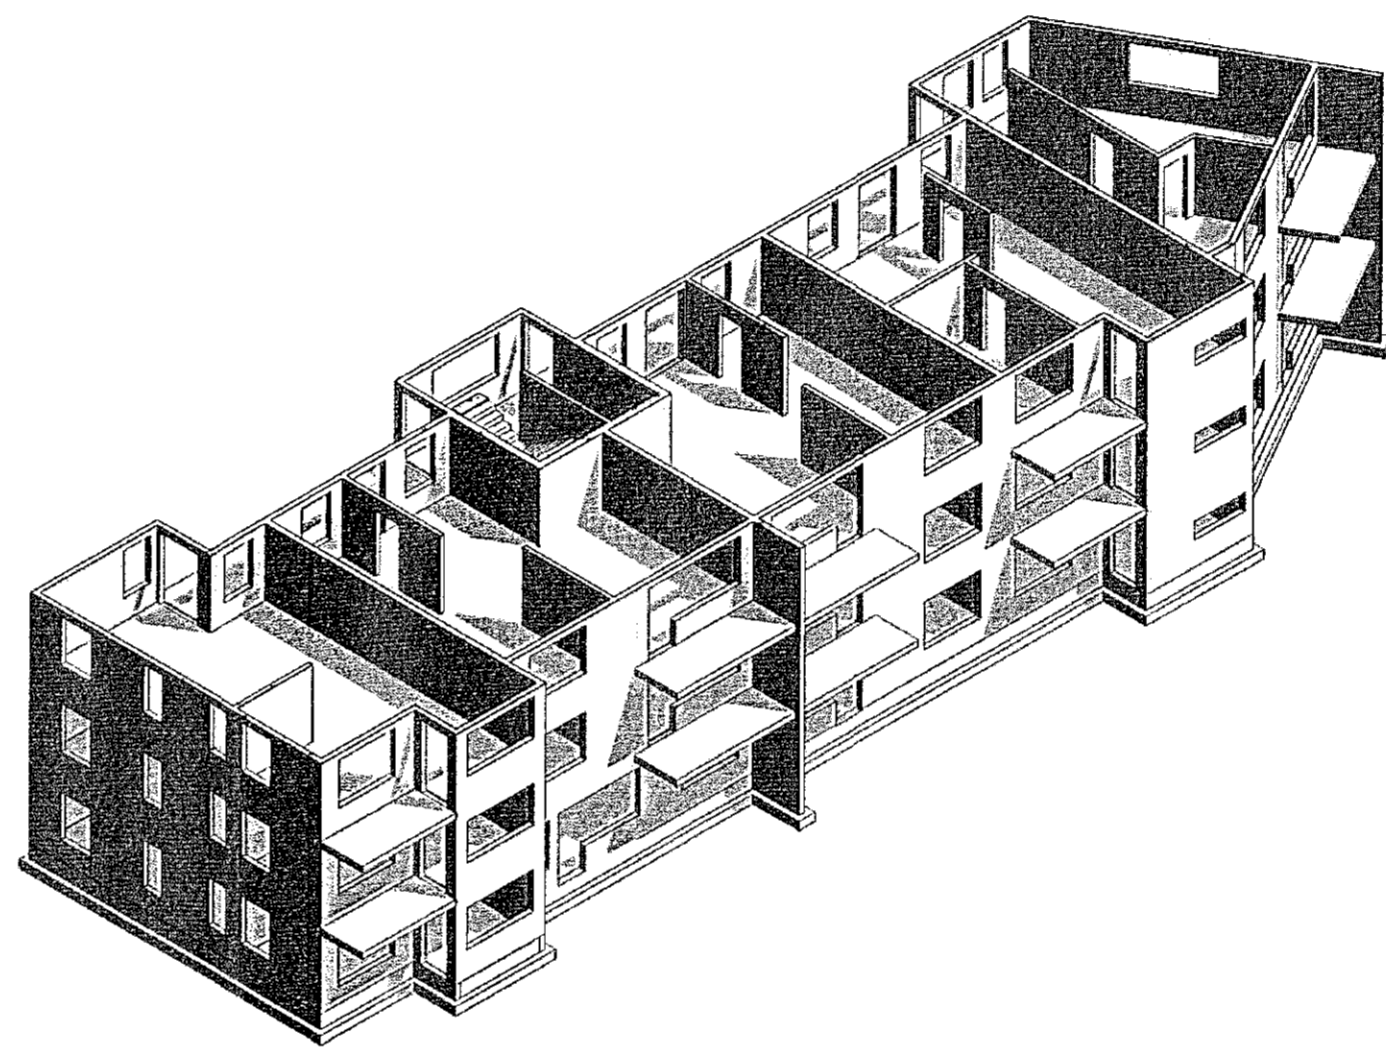

4 Rúmmynd 3.hæð

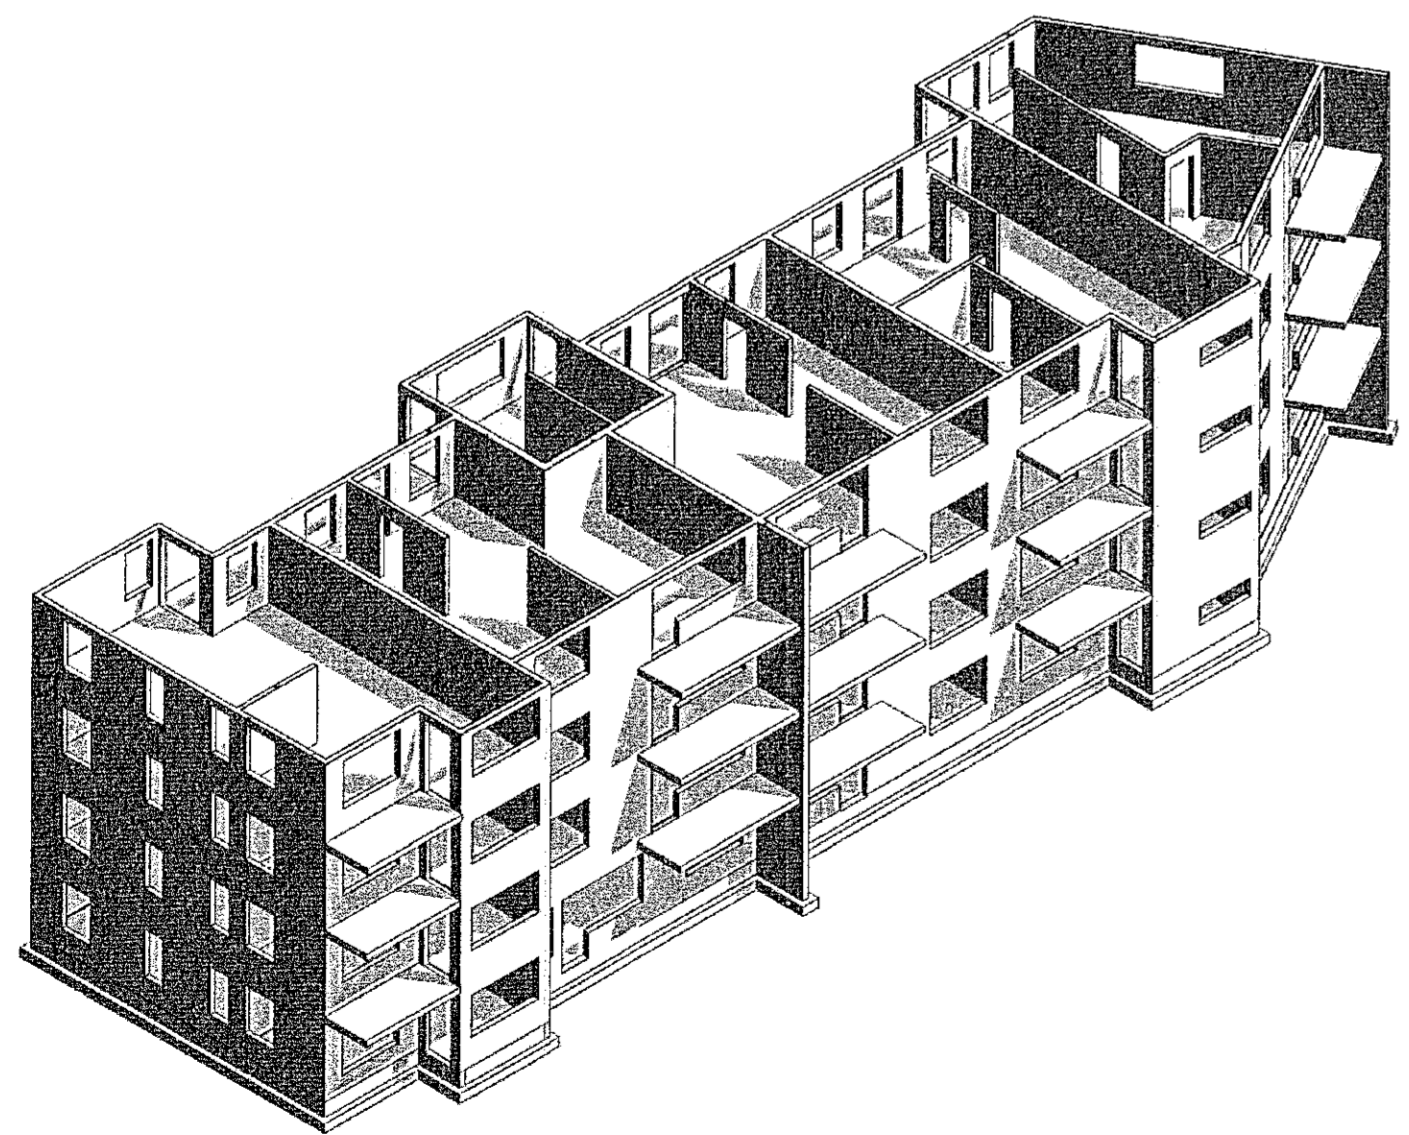

5 Rúmmynd 4.hæð

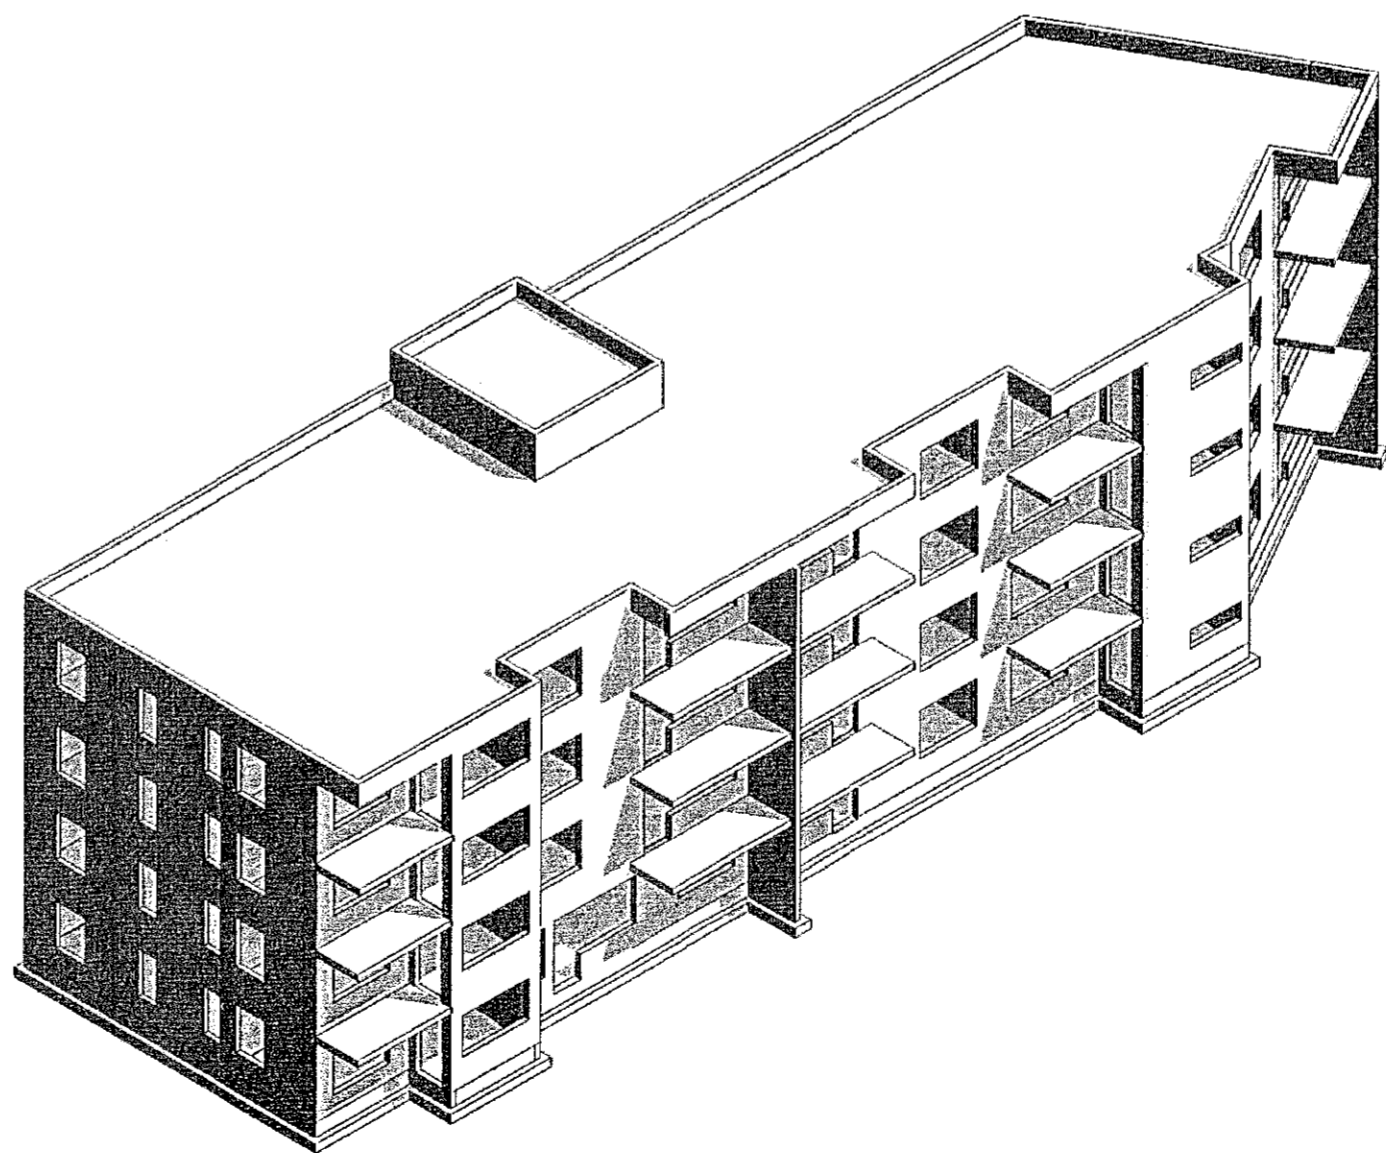

6 Rúmmynd Þak

**VERKFRÆÐISTOFA**

NNE VERKFRÆÐISTOFA ehf  
 Háðamaltí 6 - 201 Kópavogur Ísland  
 Sí. 899-3077 / 899-3577  
 Kt. 460421-0470. nne@nne.is www.nne.is

**NÓNHAMAR 8**

HAFNARFJORDUR

BURDARVIRKI


PRÍVÍÐAR ÁSYNDIR

Hönnun:	SAO	Verknúmer:	21017
Teiknað:	SAO	Mælikvarði:	1:200
Yfirfarið:	HOO	Dagsetning:	25.09.2021

Samþykkt:		Teiknúmer:	B002
Hákon Örn Ómarsson, Kt. 300577-3189	<i>[Signature]</i>		

Áritun hönnunarsjóra:		Útgáfa:	1
Kristinn Ragnarsson, Kt. 120944-2669	<i>[Signature]</i>		

Útgáfa / Dagsetning aðskráðrættis:

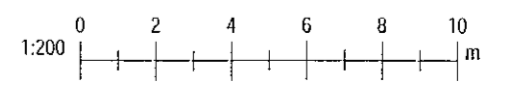

Skv: 25.09.2021 11:38:47  
 Pld: 09/17/21