
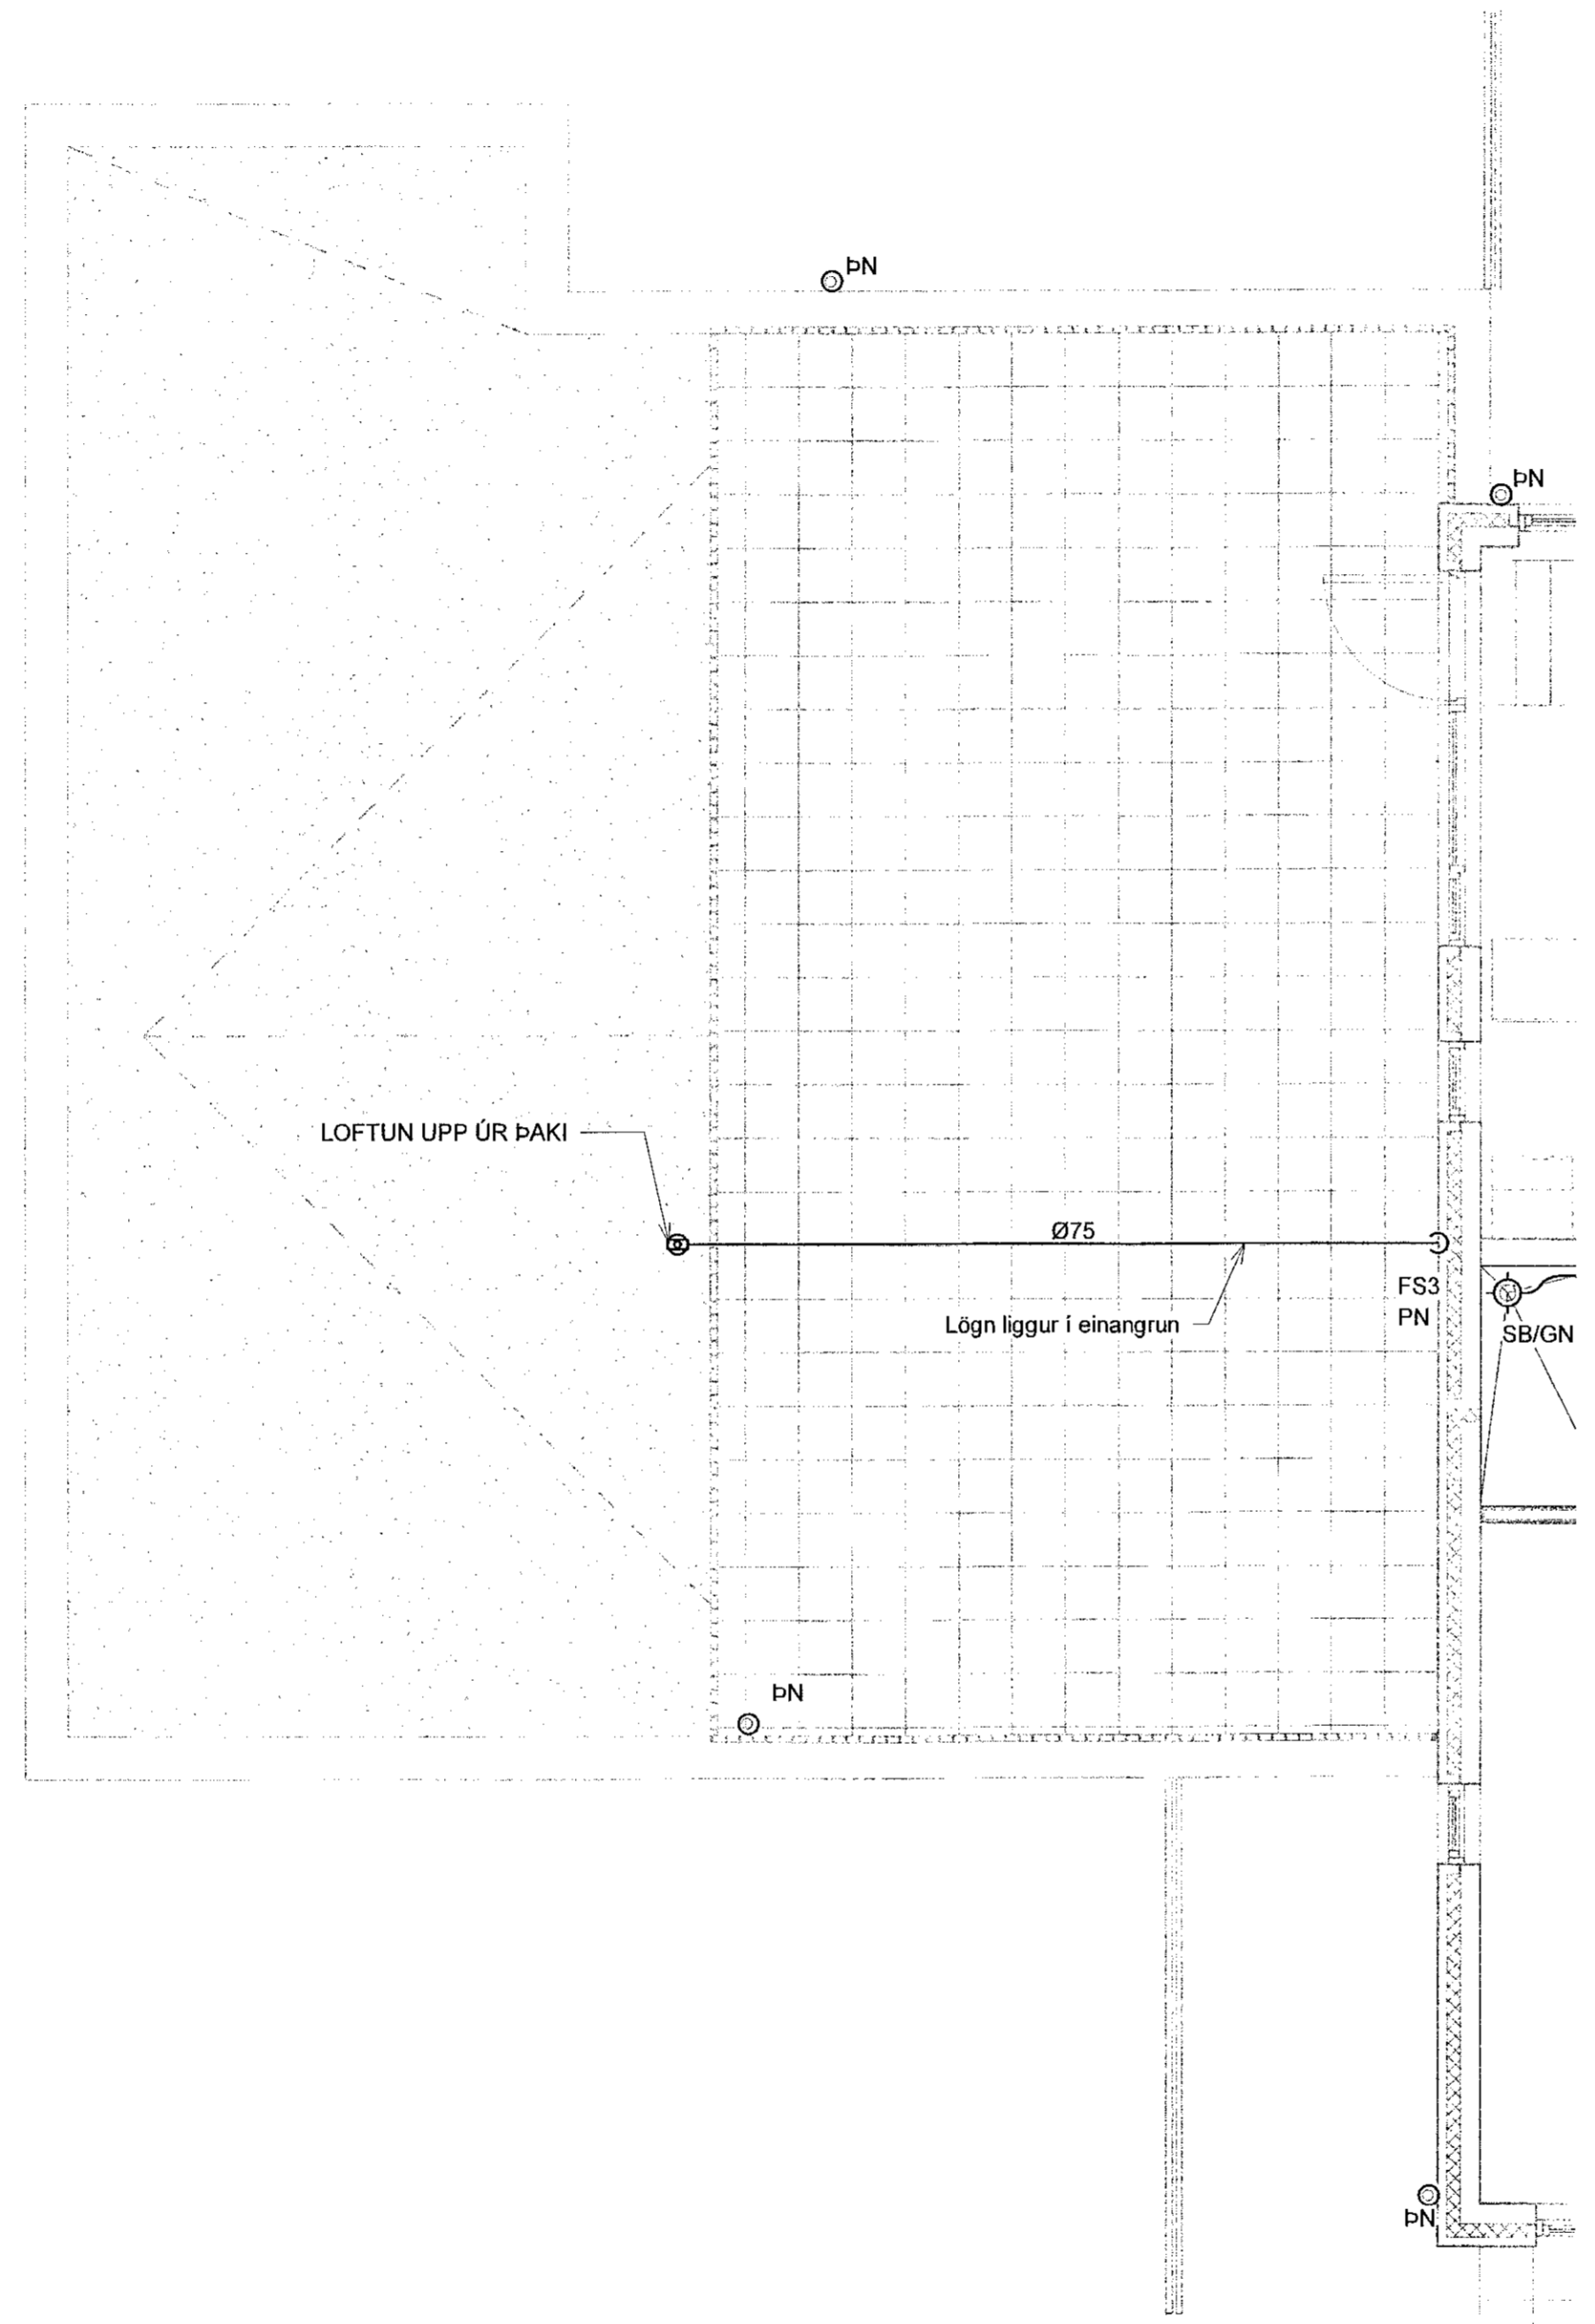


Samþykkt þann  
12. okt. 2021  
f.h. byggingarfulltrúans í Hafnarfirði  
Hjálmar A. Jónsson

HAS

Útg.	Dags.	Lýsing	Nafn
1	05.10.2021	FRUMÚTGÁFA	HÖÖ

LYKILMYND

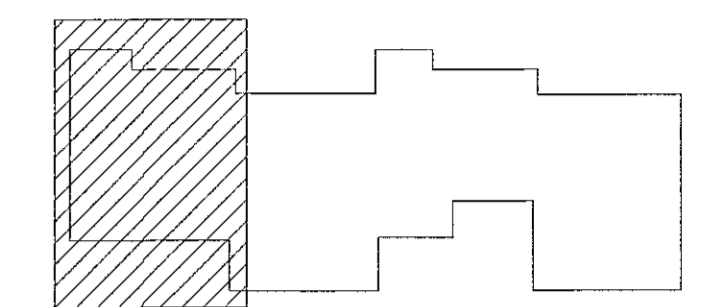

SKÝRINGAR - FRÆRENNSLI:  
 ————— SKÖLPLÖGN  
 - - - - - REGNVATNSLÖGN

**NNE VERKFRÆÐISTOFA**

NNE Verkfræðistofa ehf  
 Háðamdí 6 - 201 Kópavogur Ísland  
 Sí. 899-3077 / 899-3577  
 KL 460421-0470. nne@nne.is www.nne.is

**DRANGSSKARD 15 OG HÁDEGISSKARD 24**  
 221 - HAFNARFJÖRÐUR  
 SÉRÚPDRÁTTUR - PÍPULAGNIR  
 FRÆRENNSLI - ÞAK NEDSTI STALLUR

Hönnun:	NG	Verknúmer:	21041
Teiknað:	NG	Mælikvarði:	1:50
Yfirfarið:	HÖÖ	Dagsetning:	05.10.2021
Samþykkt:	Hakon Örn Órnason Kt. 300577-3189	Teikn.nr.:	P1-11
Áritun hönnunarstjóra:	Kristinn Ragnarsson Kl.120944-2669	Útgáfa:	1
Útgáfa / Dagsetning áblikkspjónna: 0 / 28.05.2021			



Próf. 10/06/21  
 Svær. 06/10/21 15:41:35