
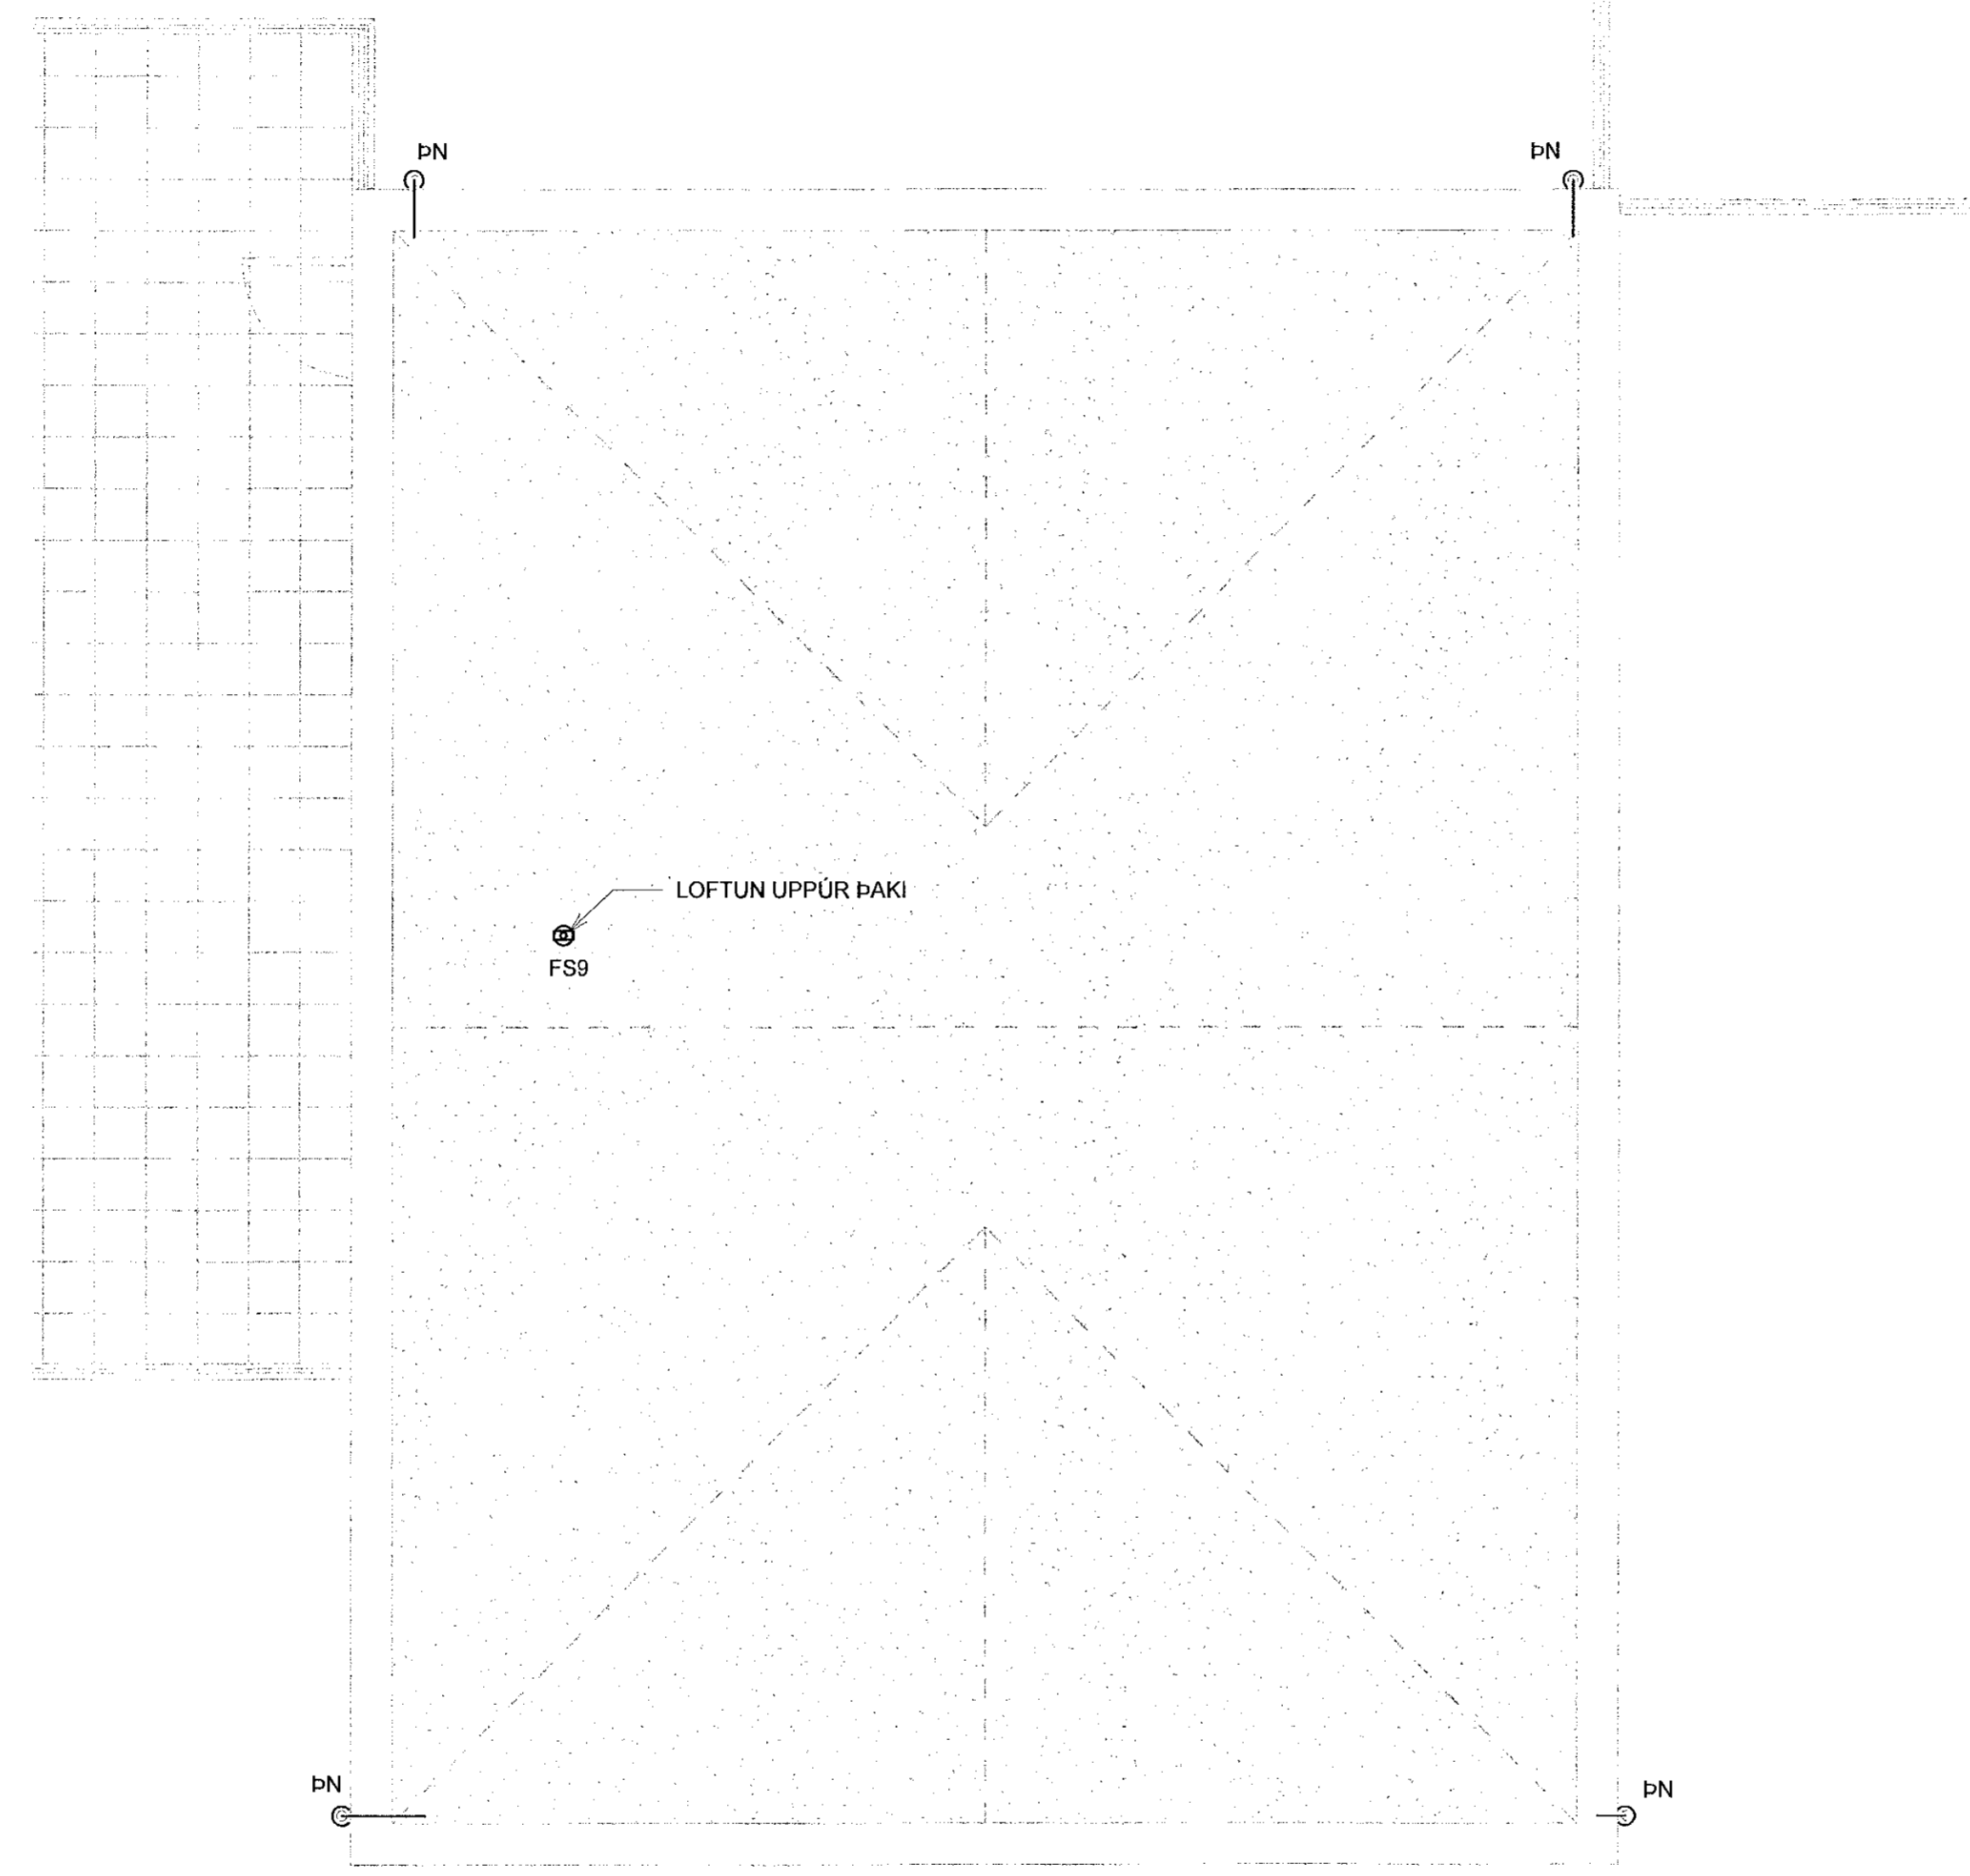


Sambýkkt þann
12. okt. 2021
L.H. Byggingarfulltrúars í Hafnarfirði
Hjálmar A. Jónsson
H.A.J

Útg.	Dags.	Lýsing	Nafn
1	05.10.2021	FRUMÚTGÁFA	HÖO

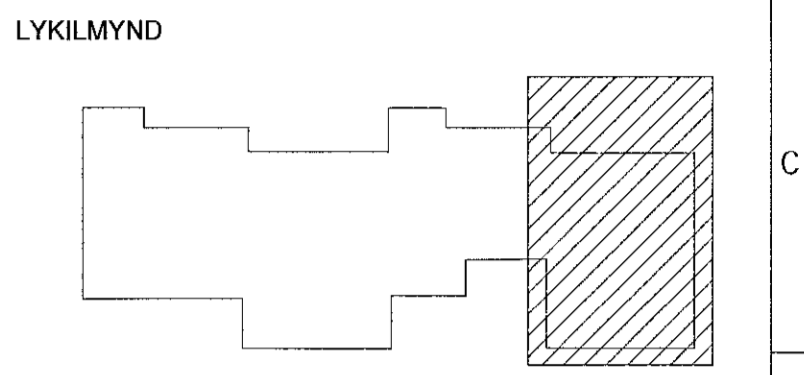

SKÝRINGAR - FRÆRENSLI:
 ————— SKÓLPLOGN
 - - - - - REGNVATNSLÖGN

VERKFRÆÐISTOFA

NNE Verkfræðistofa ehf
 Háeðandi 6 - 201 Kópavogur Ísland
 Sí. 899-3077 / 899-3577
 Kl. 460421-0470. nne@nne.is www.nne.is

DRANGSSKARD 15 OG HÁDEGISSKARD 24
 221 - HAFNARFJÖRÐUR
 SERÚPPDRÁTTUR - PÍPULAGNIR
 FRÆRENSLI - ÞAK EFTI STALLUR

Hönnun:	NG	Verknúmer:	21041
Teiknað:	NG	Mælikvarði:	1:50
Yfirfarið:	HÖO	Dagsetning:	05.10.2021
Sambýkkt:	Hákon Órn Ómarsson Kl. 300577-3189	Teiknunar:	P1-13
Áritun hönnunarsjóra:	Kristinn Ragnarsson Kl.120944-2669	Útgáfa:	1
Útgáfa / Dagsetning aðaláprettara: 0 / 28.05.2021			



Prnt: 10/08/21
 Svr: 05/10/2021 15:41:58

Copyright © NNE Verkfræðistofa ehf - Hönnuð af starfsmönnum NNE. Öll réttindi eru reserved. Eftirlit af byggingarfulltrúars í Hafnarfirði.