



Samþykkt þann
12. okt. 2021
F.h. byggingarfulltrúans í Hafnarfirði
Hjalmar A. Jónsson
FIAS

Útg.	Dags.	Lýsing	Nafn
1	05.10.2021	FRUMTUGAFA	HÓO

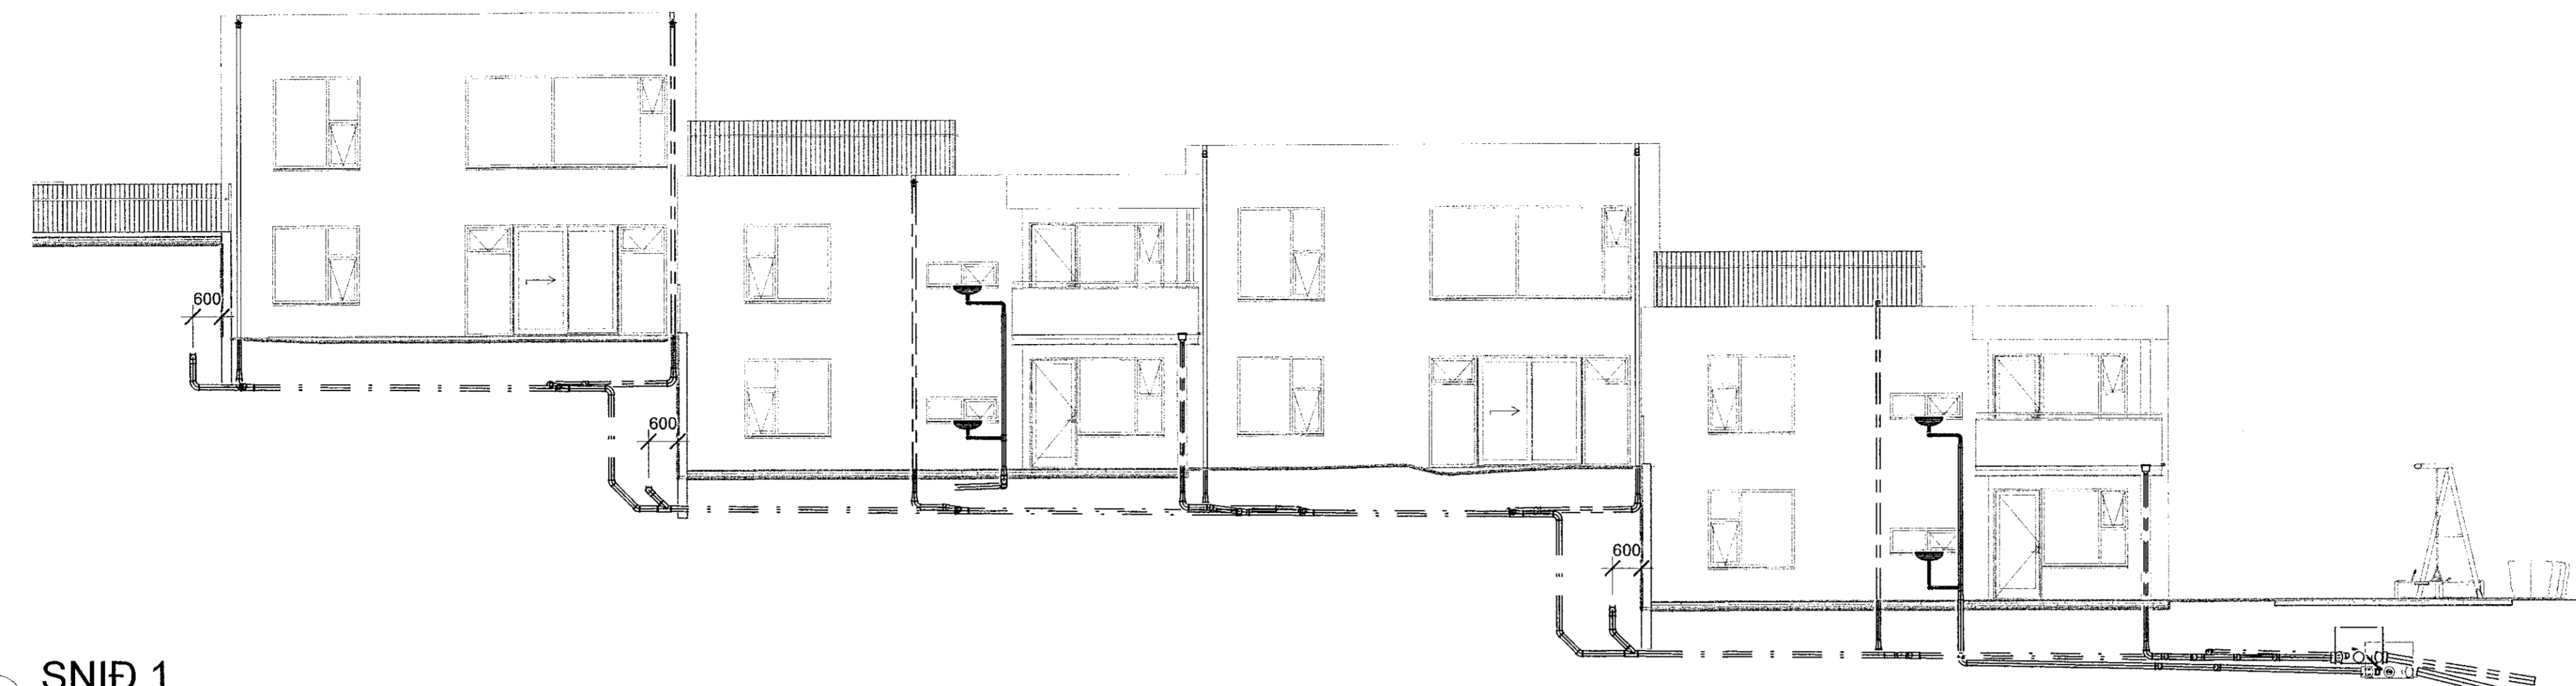

1 SNID 1
1 : 100

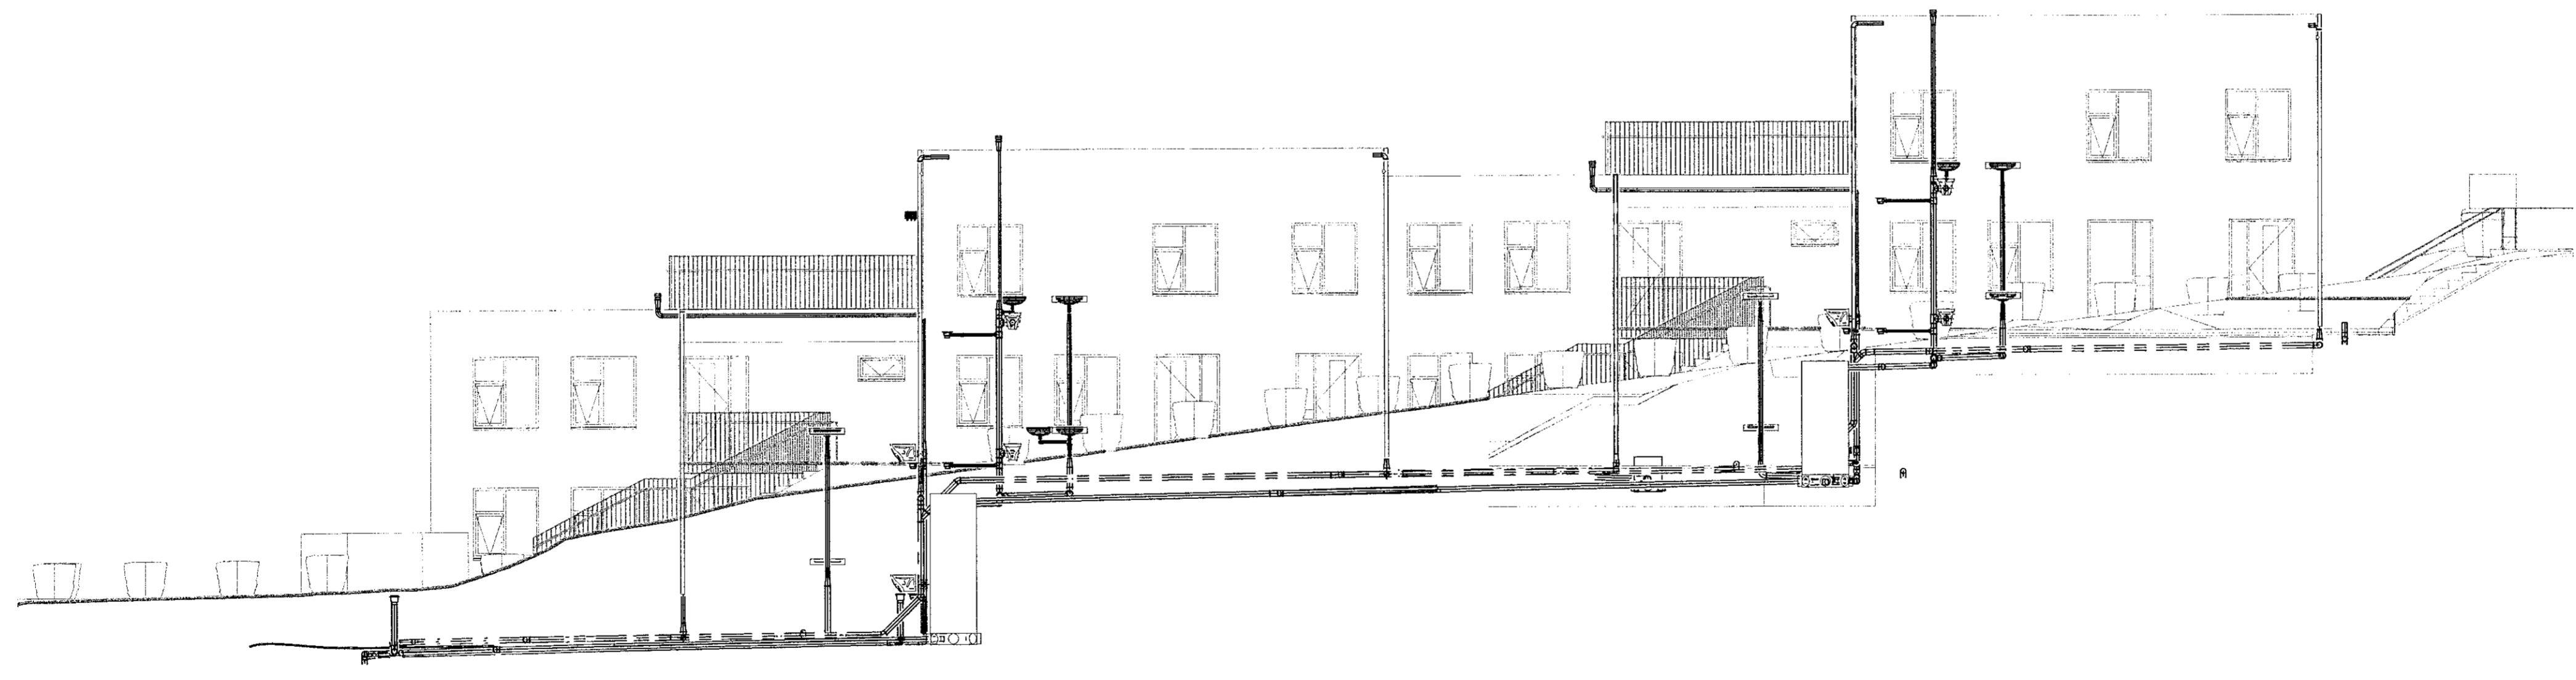

2 SNID 2
1 : 100


VERKFRÆÐISTOFA

NNE Verkfræðistofa ehf
Hæðarsári 6 - 201 Kópavogur Ísland
Sí. 899-3077 / 899-3577
Kl. 520014-1450. nne@nne.is www.nne.is

DRANGSSKARD 15 OG HÁDEGISSKARD 24
221 - HAFNARFJORDUR

SÉRUPPDRÁTTUR - PÍPULAGNIR
SNID

Hönnun:	NG	Verknúmer:	21041
Teiknað:	NG	Mælikvarði:	1 : 100
Yfirfarið:	HÓO	Dagsetning:	05.10.2021
Samþykkt:	Hákon Órn Ómarsson Kt. 300577-3189	Teikn.nr.:	P1-100
Áritun hönnunarstjóra:	Kristlín Ragnarsson Kt.120944-2669	Útgáfa:	1
Útgáfa / Dagsetning aðalupplýsinga: 0 / 28.05.2021			

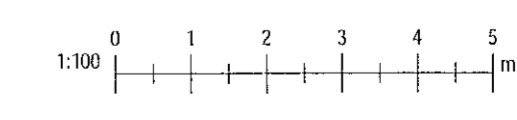

Plöt: 10/05/21
 Skv: 06/10/2021 15:42:05
 Skrá: M:\AVR2\21041 - Drangsskard 15 og Hádegisskard 24\02_DESIGN\02_P - PÍPULAGNIR\Frárennir\Drangsskard 15 og Hádegisskard 24\Frárennir.rvt

Copyright © NNE Verkfræðistofa ehf. Hönnuð af Hákon Órn Ómarsson. Sérskilgreint og skráð. Ekkert er ráð ströngu samþykki.