



U13
M1:10

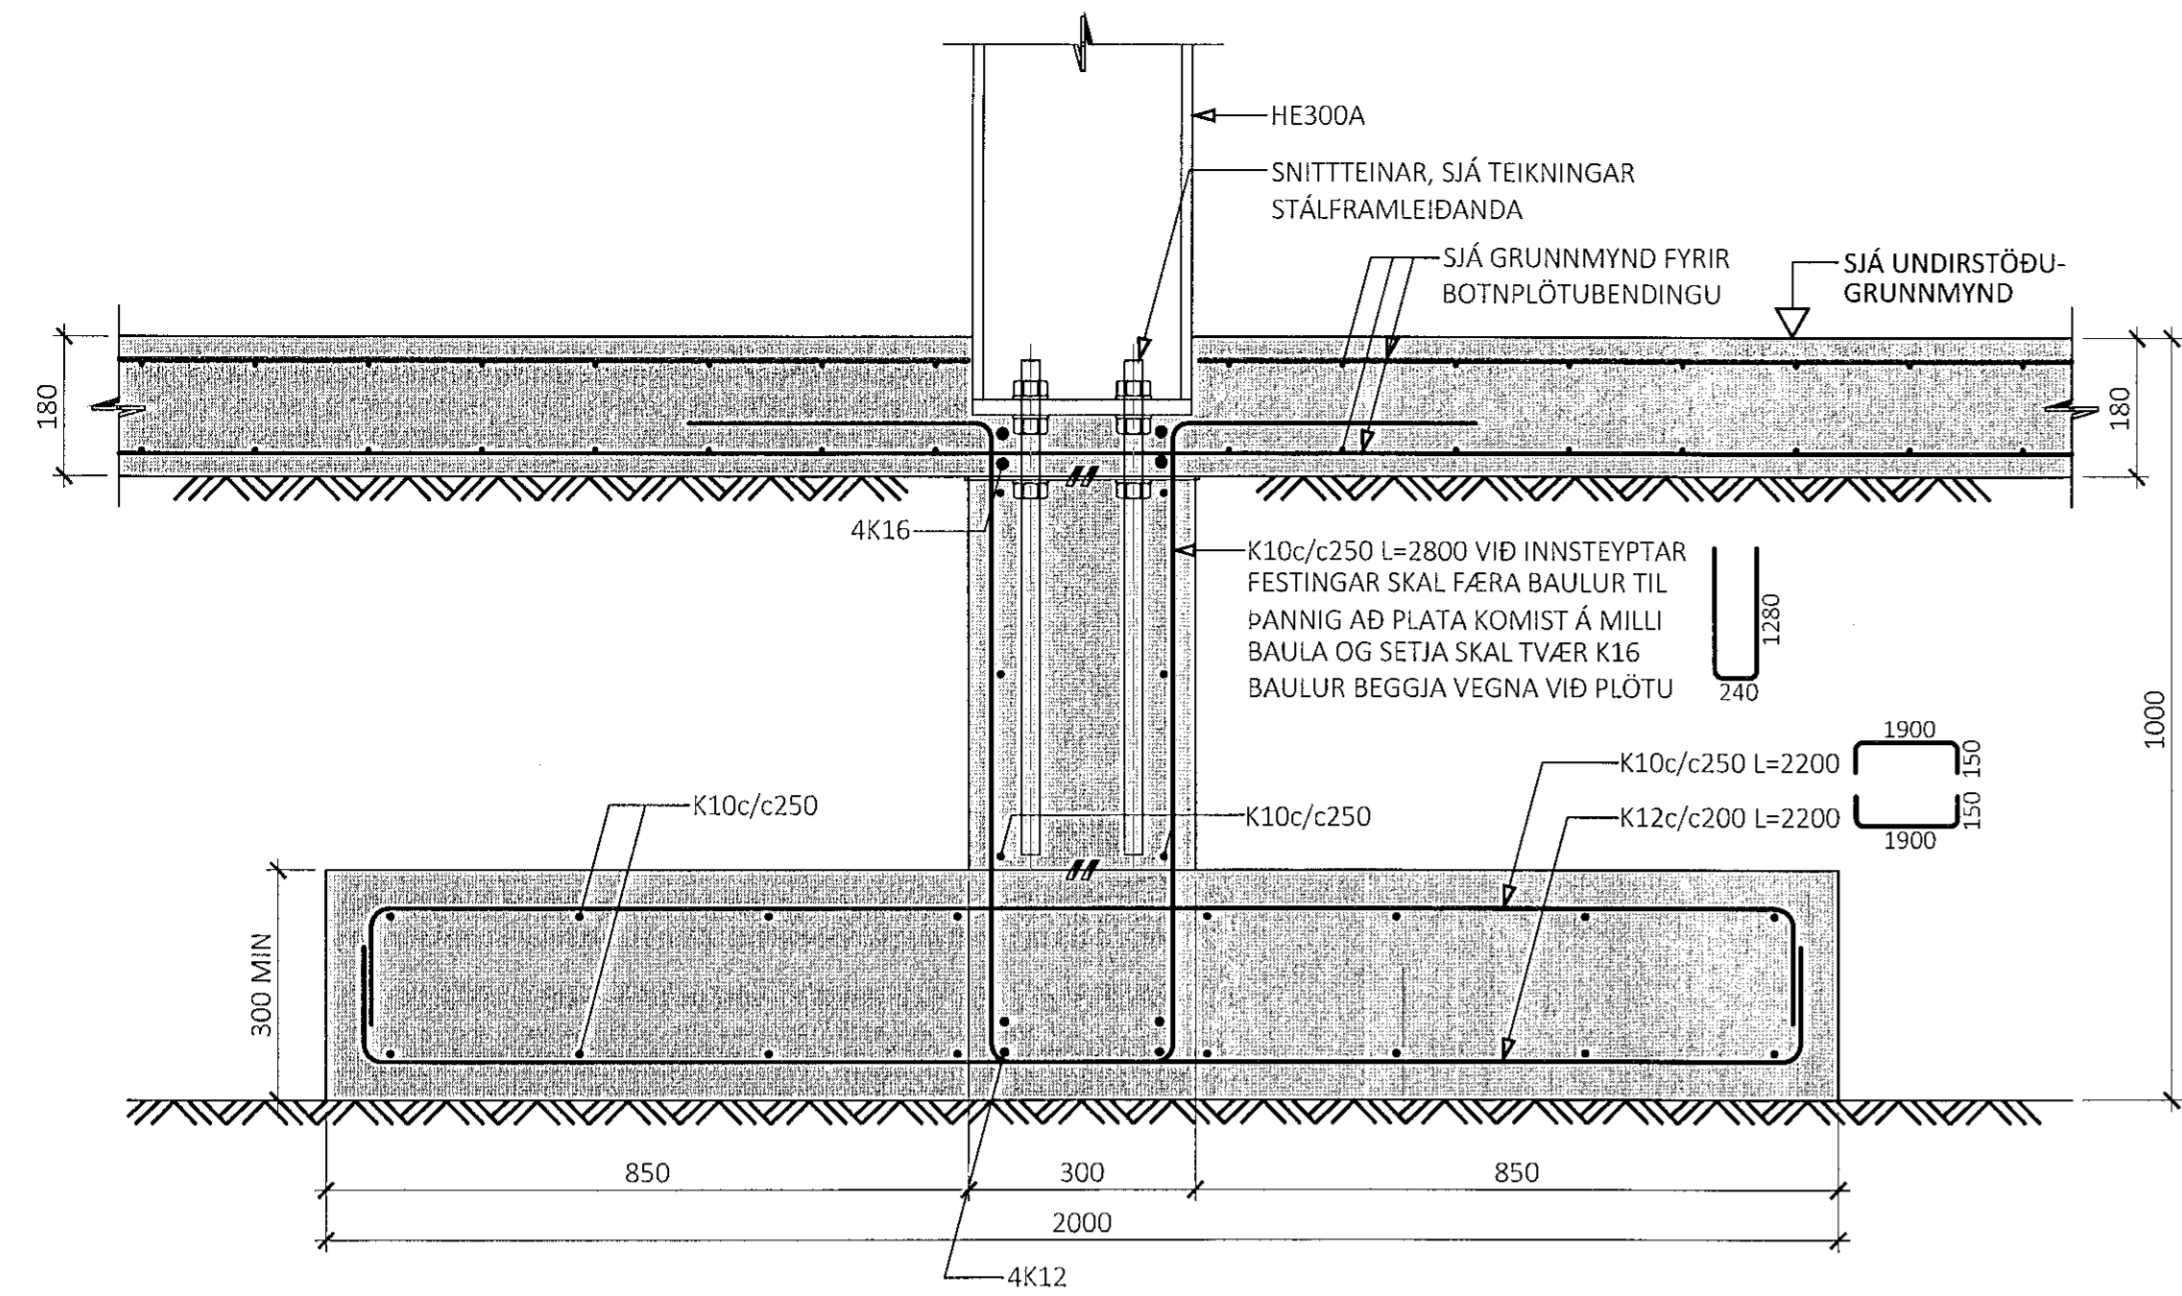

U14
M1:10

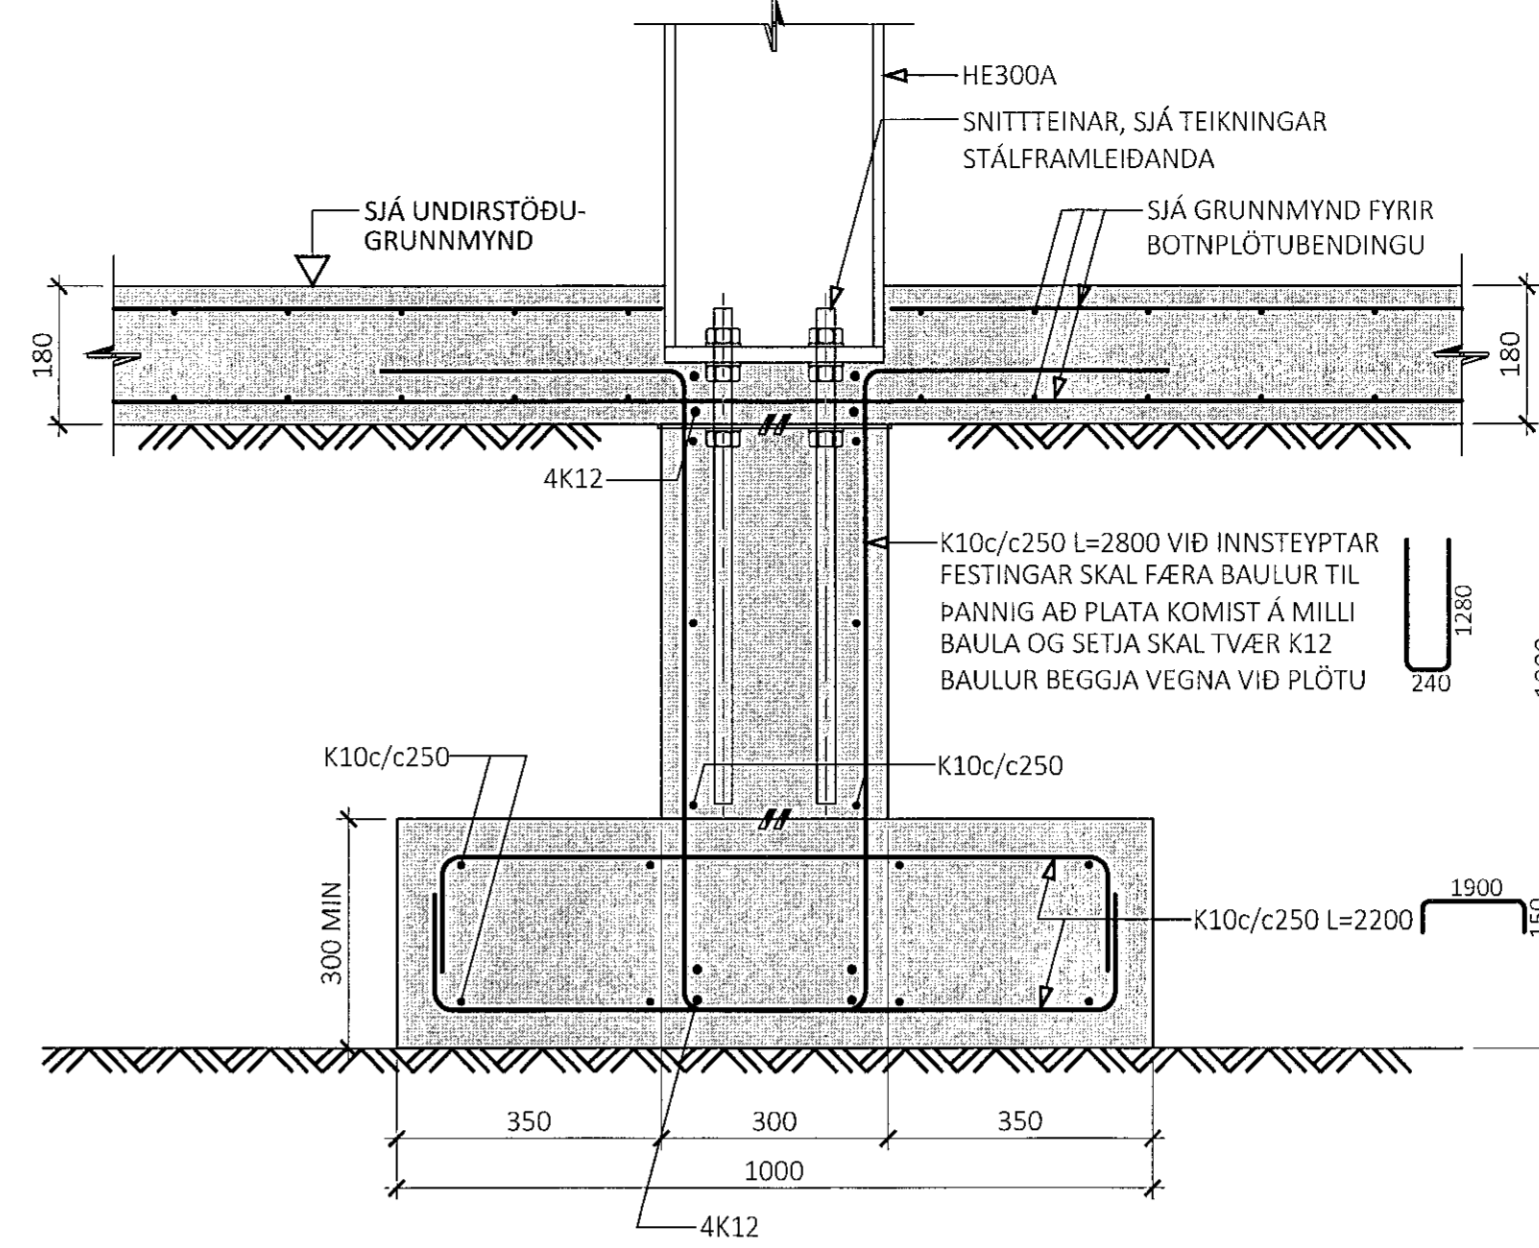

ÁRITUN BYGGINGARFULLTRÚA

Samþykkt þann
12. okt. 2022
fr. byggingarfulltrúans í Hafnarfirði
Róbert A. Róbertsson

Róbert A. Róbertsson
ÁRITUN HÖNNUNARSTJÓRA KT.


ALMENNAR SKÝRINGAR:

- SJÁ FLEIRI ALMENNAR SKÝRINGAR Á TEIKNINGU 0000
- ÖLL MÁL ERU Í MILLIMETURM, EN KÓTAR OG HNIT ERU Í METURM

TÁKN:

- STEYPA
- 100mm PYKK POLYSTYRENE EINANGRUN MED RÚMPYNGD $\geq 24 \text{ kg/m}^3$
- ÞJÓPPUÐ FYLING

LYKILMYND FYRIR EINHELLU 1

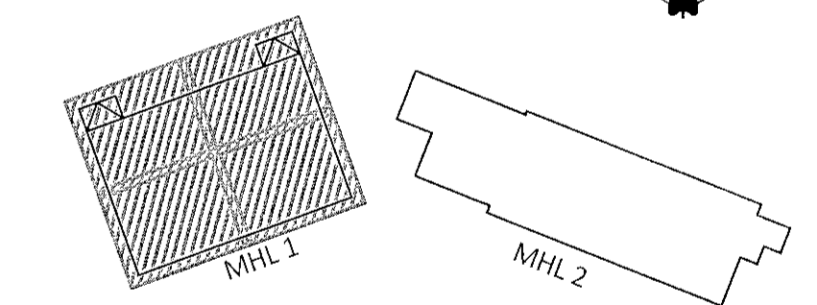

ÚTG. DAGS. SKÝRING

EINHELLA 1 - MHL 1
HAFNARFIRÐI

BURÐARVIRKI
UNDIRSTÖÐUR
SNIÐ

SAMÞYKKT: *Róbert A. Róbertsson* KENNITALA: *070970-4149*

DAGS. ÚTGÁFU: 28.09.2022
DAGS. BREYTI:

HÖNNUÐUR: HE
YFIRFARÐ AF: RD

MÆLIKVARDI: 1:10

HANNA
VERKFRÆÐISTOFA
22012a B-0152
VERKNR. NÚMÉR ÚTG.
SUÐURHRAUNI 10 210 GARDABÆR KT. 631216-0480
hannaVerk.is hrund@hannaverk.is Sími: 771-5252