








ÁRITUN BYGGINGARFULLTRÚA

Sambykkt þann  
12. okt. 2021  
í hl. byggingarfulltrúarskipti Hafnarfirði  
Hjalmar A. Jónsson  
1-1A 25

*Hanna Verkefni* 094673505  
KT:

- ALMENNAR SKÝRINGAR:
- SJÁ FLEIRI ALMENNAR SKÝRINGAR Á TEIKNINGU 0000
  - ÖLL MÁL ERU Í MILLIMETURM, EN KÓTAR OG HNIT ERU Í METRUM
  - BYGGINGIN ER GRUNDUÐ Á ÞJÖPPUÐUM PÚÐA - LEYFILEGT ÁLAG Á PÚÐA ER 0,5MPa
  - SÖMU ÞJÖPPUNARKRÖFUR GILDA FYRIR FYLINGU UNDIR SÖKKLA OG BOTNPLÖTU:
- MESTA STEINASTÆRÐ Í HVERJU LAGI MÁ VERA 1/3 AF ÞYKKT HVERS LAGS. ALLA FYLINGU SKAL ÞJAPPA Í LÖGUM, EN ÞYKKT LAGANNA OG FJÖLDI YFIRFERÐA ER HÁÐ AFKÖSTUM PEIRRA TÆKJA SEM NOTUÐ VERÐA VIÐ FRAMKVÆMDINA. TIL VIÐMIÐJUNAR ER ÞESS GETIÐ AD MEÐ 10 TONNA VIBRÖVALTARA MÁ LAGÞYKKT EKKI FARA YFIR 60cm OG LAGMARKSFJÖLDI YFIRFERÐA ERU 5. VÆTA SKAL FYLINGUNA VEL Á MILLI UMFERÐA. GERÐ ER KRAFA UM AD FYLINGIN STANDIST EFTIRFARANDI ÞJÖPPUNARPRÖF:
- $E_c \geq 120 \text{ MPa}$   
 $E_c/E_s \leq 2,2$
- SJÁ TEIKNINGAR FRÁ RAFLAGNAHÖNNUÐI FYRIR SÖKKULSKAUT
  - SJÁ TEIKNINGAR FRÁ LAGNAHÖNNUÐI FYRIR NIÐURFÖLL Í BOTNPLÖTU OG GÖT Í SÖKKLA
  - SJÁ TEIKNINGAR FRÁ STÁLFRAMLEIÐANDA FYRIR INNSTEYPTAR FESTINGAR

- TÁKN:
- U-XXX HNITAPUNKTUR FYRIR STEYPTAR UNDIRSTÖÐUR
  - BENDING Í NEÐRI BRÚN PLÖTU
  - - - BENDING Í EFRI BRÚN PLÖTU
  - INNSTEYPTAR FESTINGAR Í UNDIRSTÖÐUR
  - INNLÍMDAR FESTINGAR Í BOTNPLÖTU

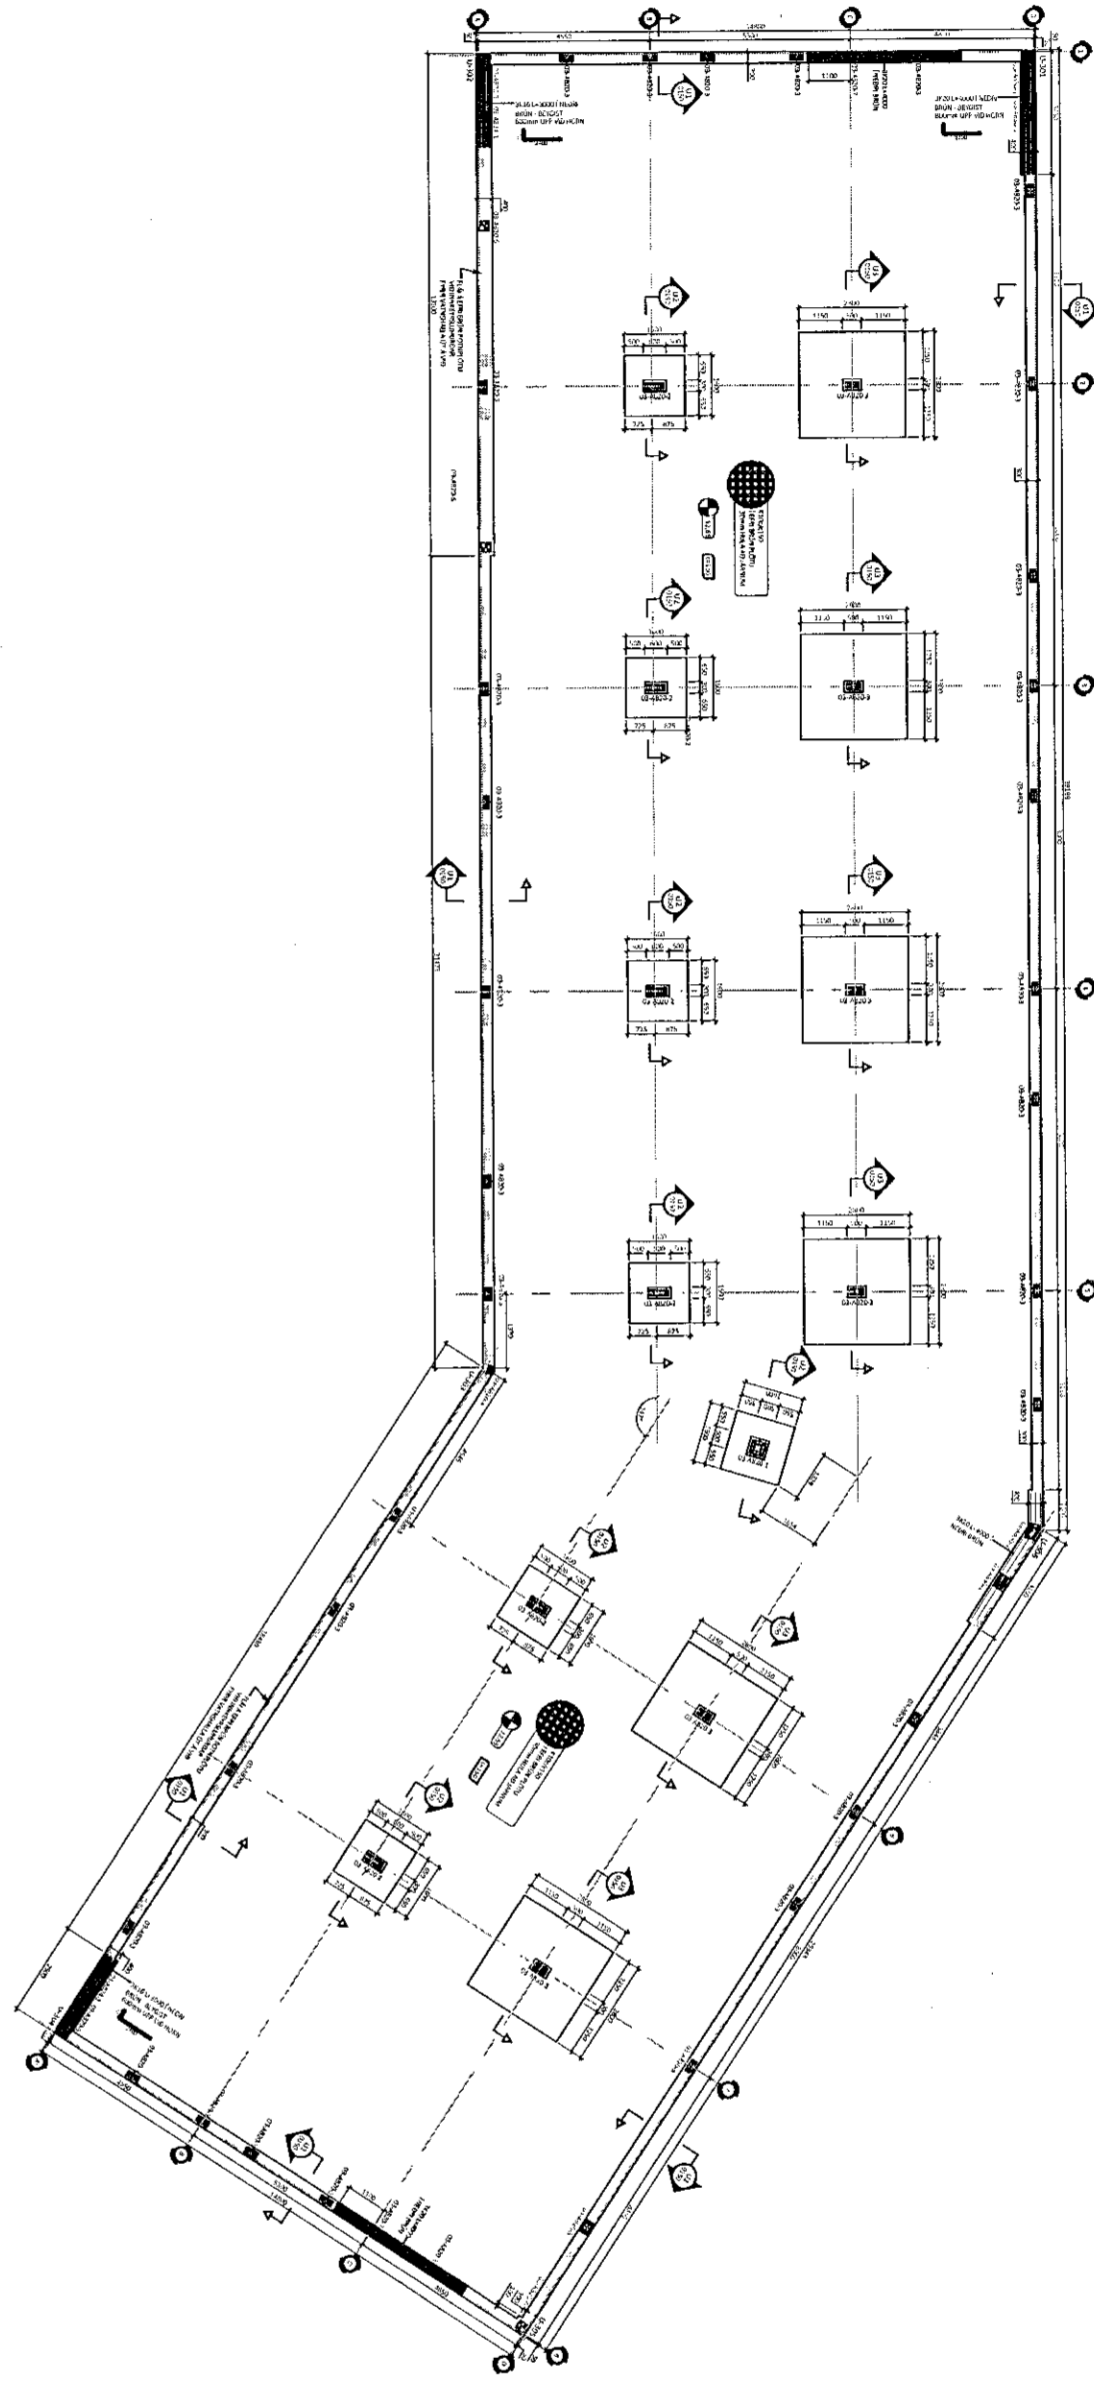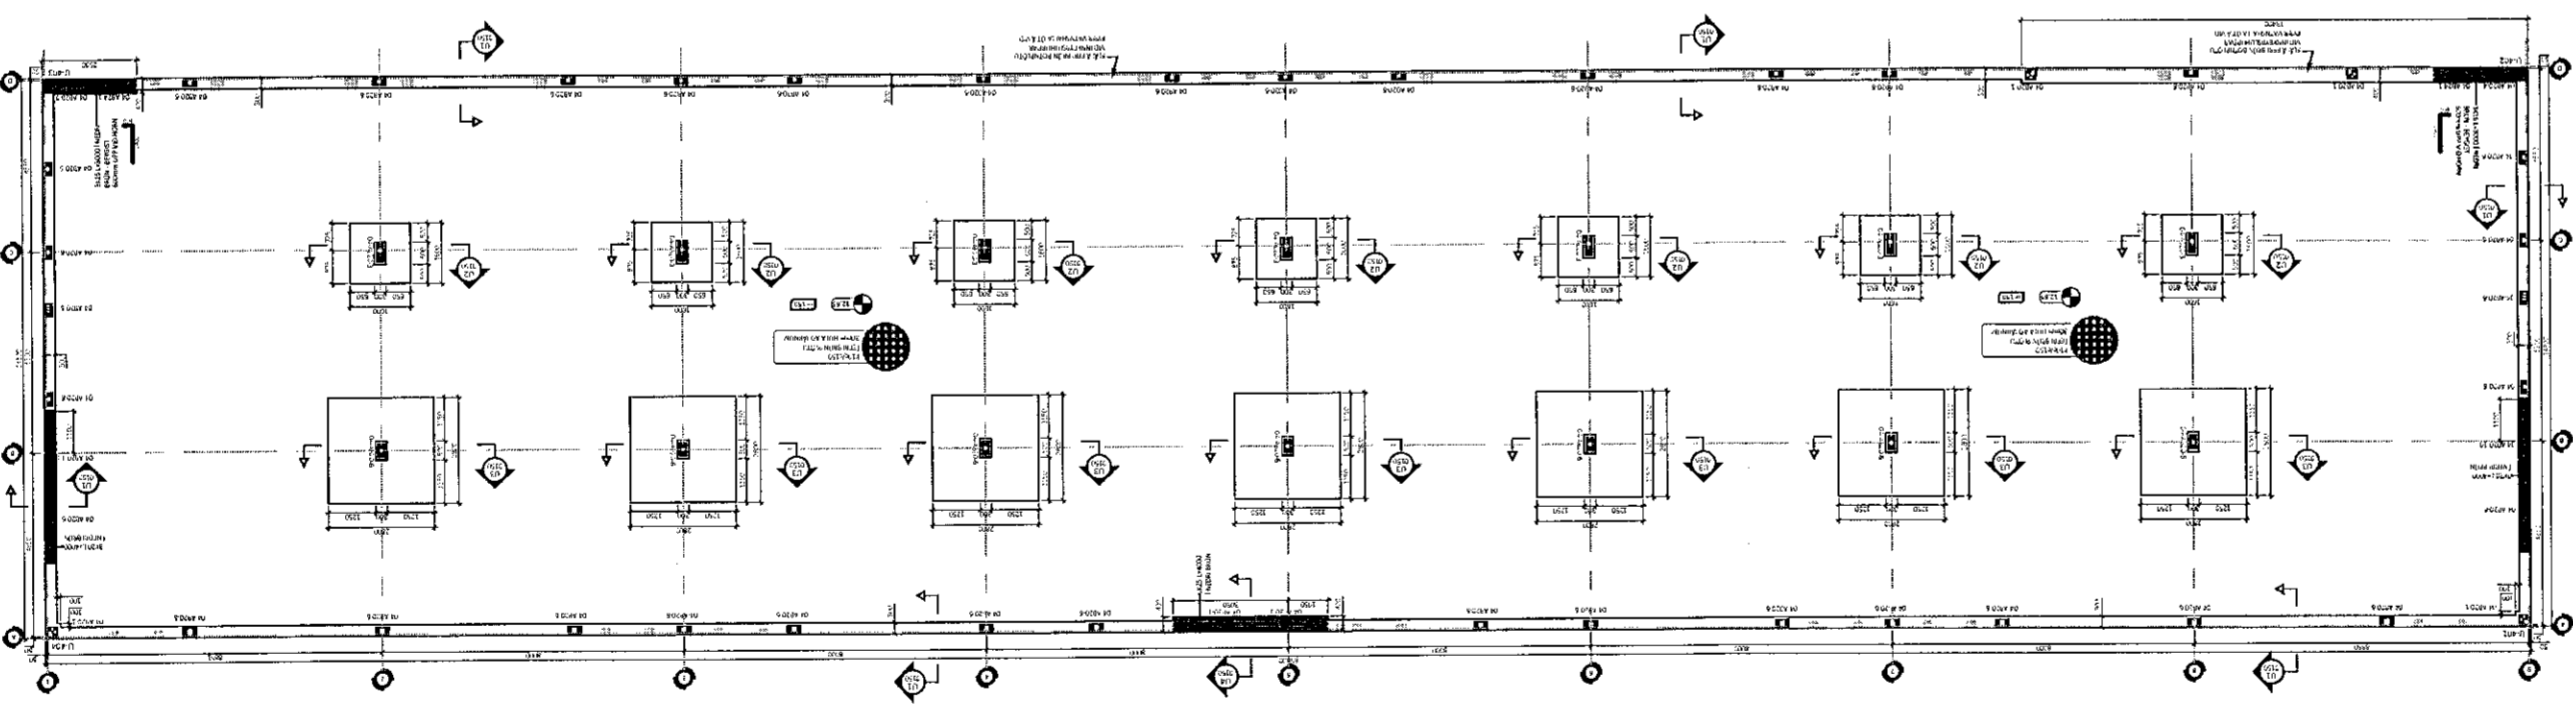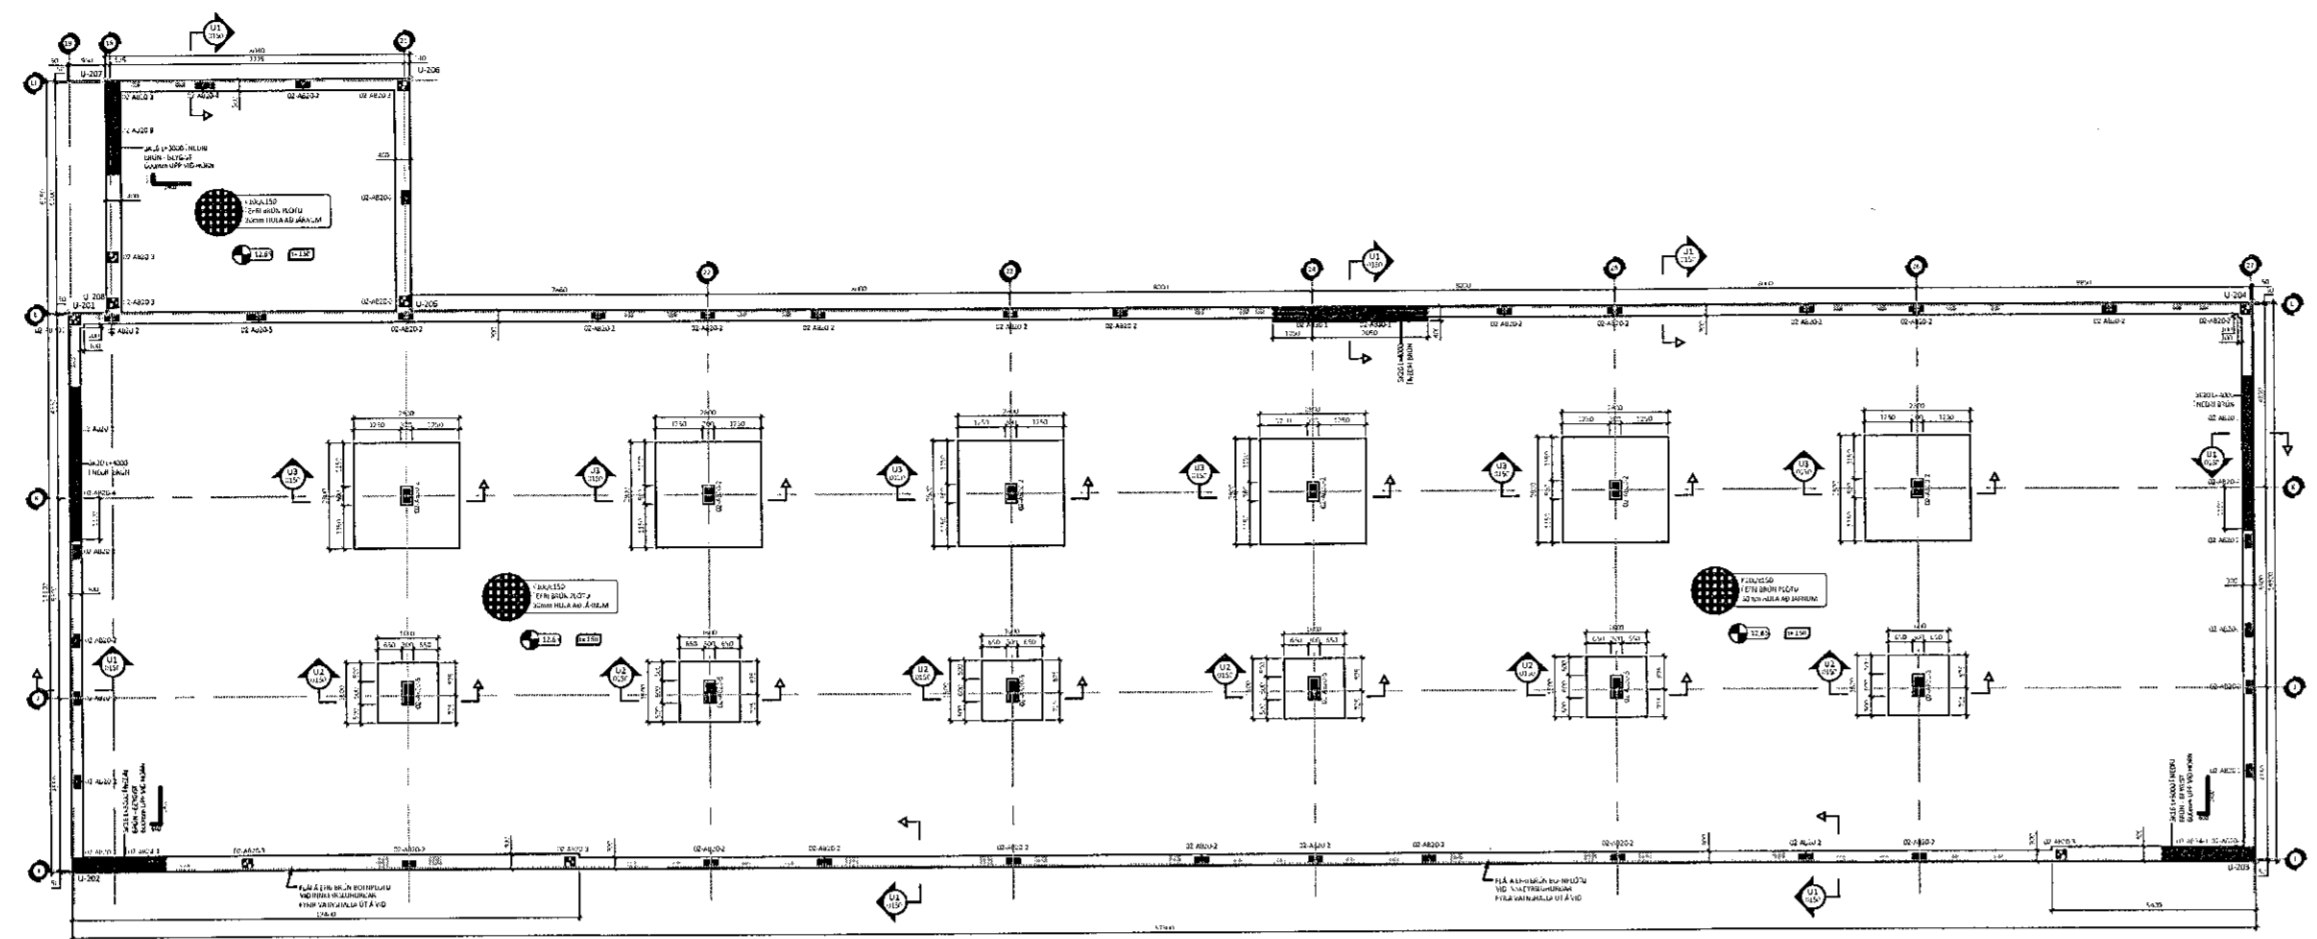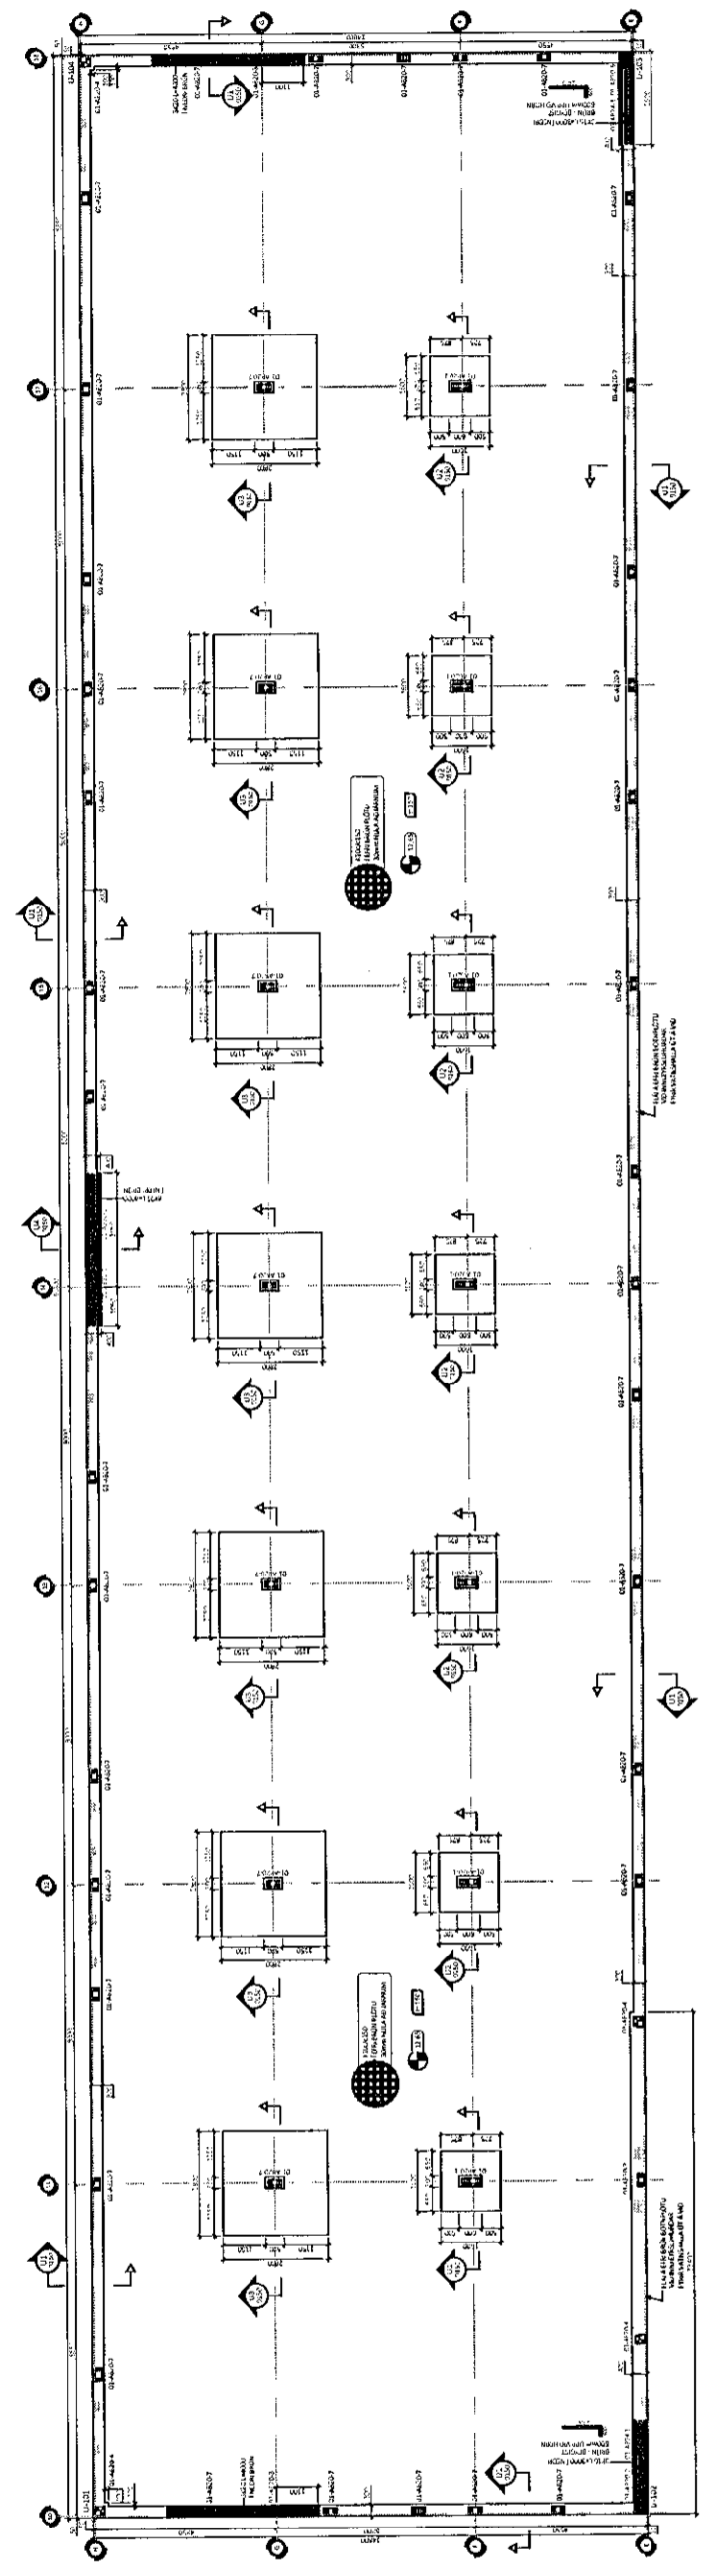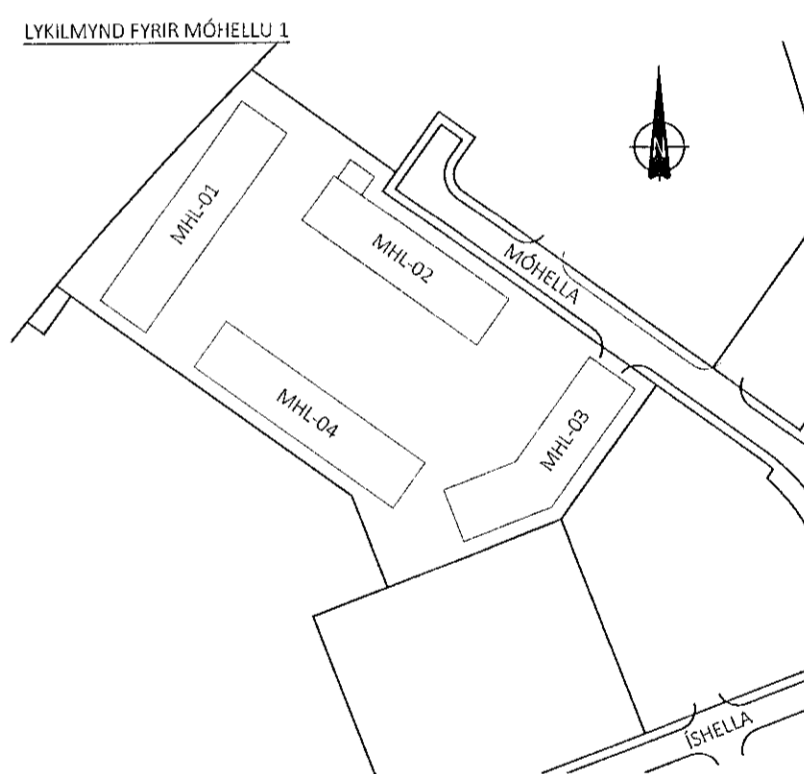


ÚTG. DAGS. SKÝRING

MÓHELLA 1  
HAFNARFIRÐI

BURÐARVIRKI  
UNDIRSTÖÐUR  
GRUNNMYND - YFIRLITSMYND

SAMÞYKKT: KENNITALA:  
*Hanna Verkefni* 070970-4149

DAGS. ÚTGÁFU: 04.10.2021 HÖNNUÐUR: GÓÐ  
DAGS. BREYT: YFIRFARID AF: HE  
MÆLIKVARÐI: 1:200

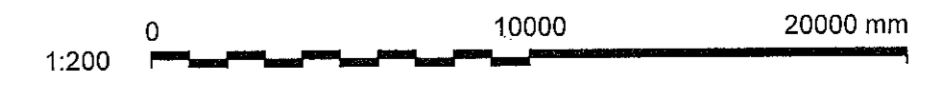

**HANNA** 21020 0100  
VERKFRÆÐISTOFA VERKNR. NÚMER ÚTG.  
SÚÐURHRAUNI 10 210 GARDABÆR KT. 631216-0480  
hannaverk.is hrund@hannaverk.is SIM: 771-5252