
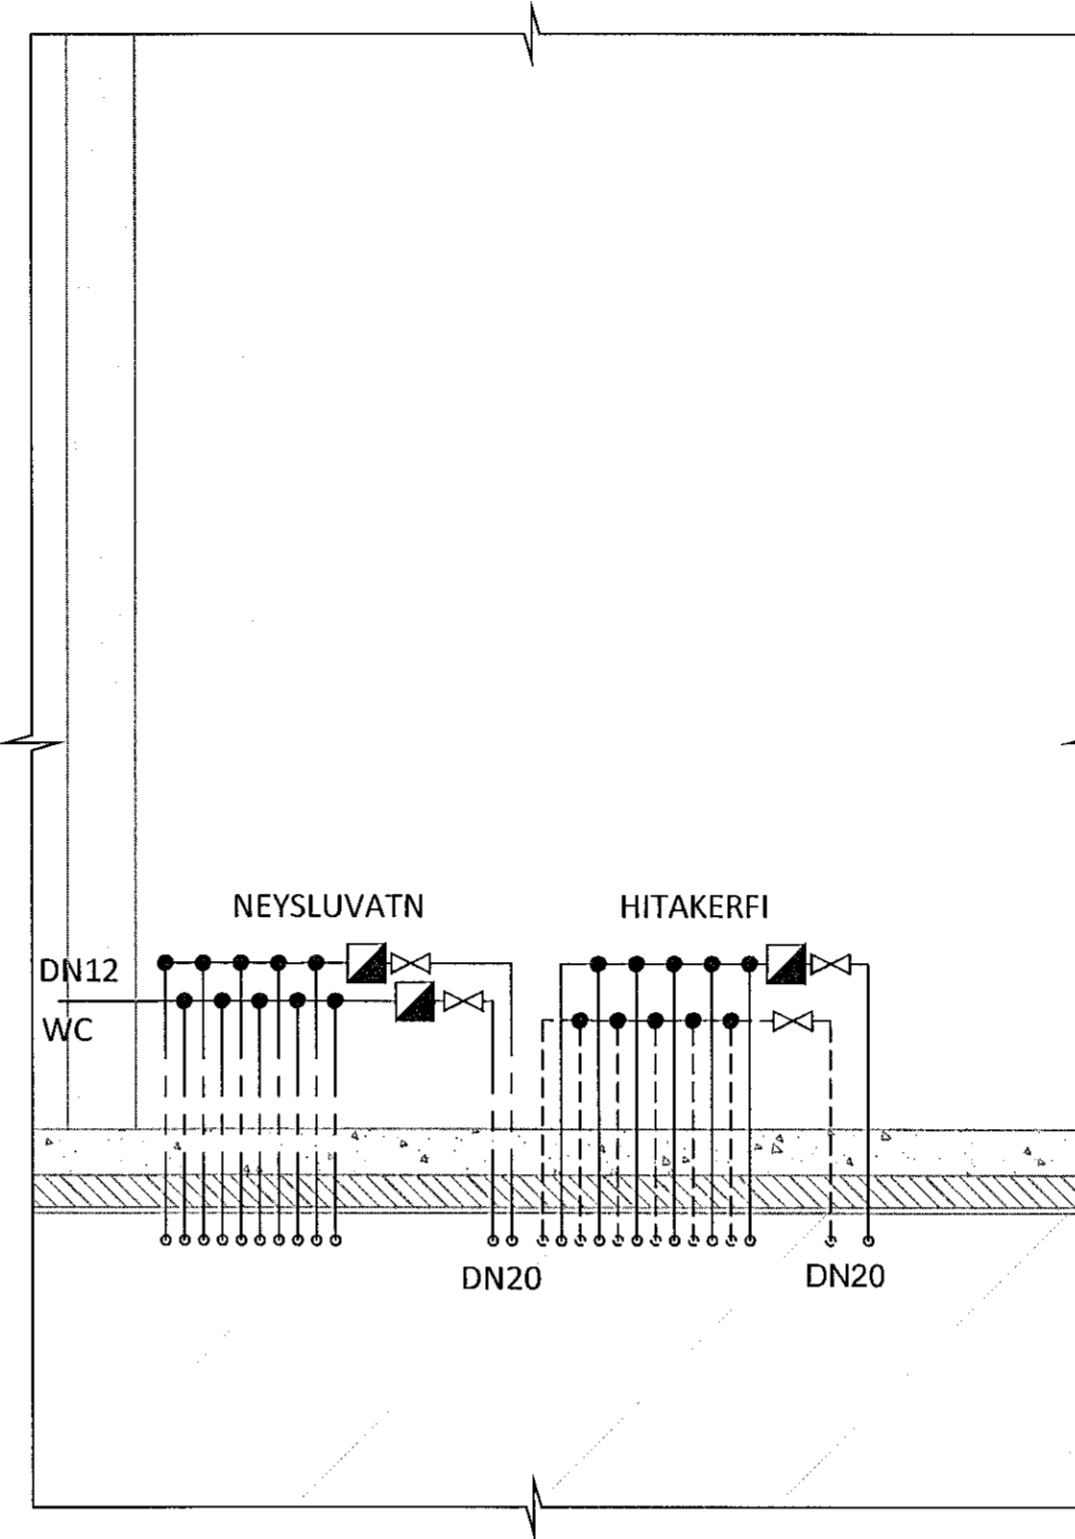


DÆMIGERÐ TENGIMYND
(EKKI Í MÆLIKVARÐA)

DÆMIGERÐAR DEILIKISTUR
(EKKI Í MÆLIKVARÐA)

Samþykkt þann
12. okt. 2021
f.h. byggingarkennisráðgjafar
Hjalmar A. Jónsson
F-1A3

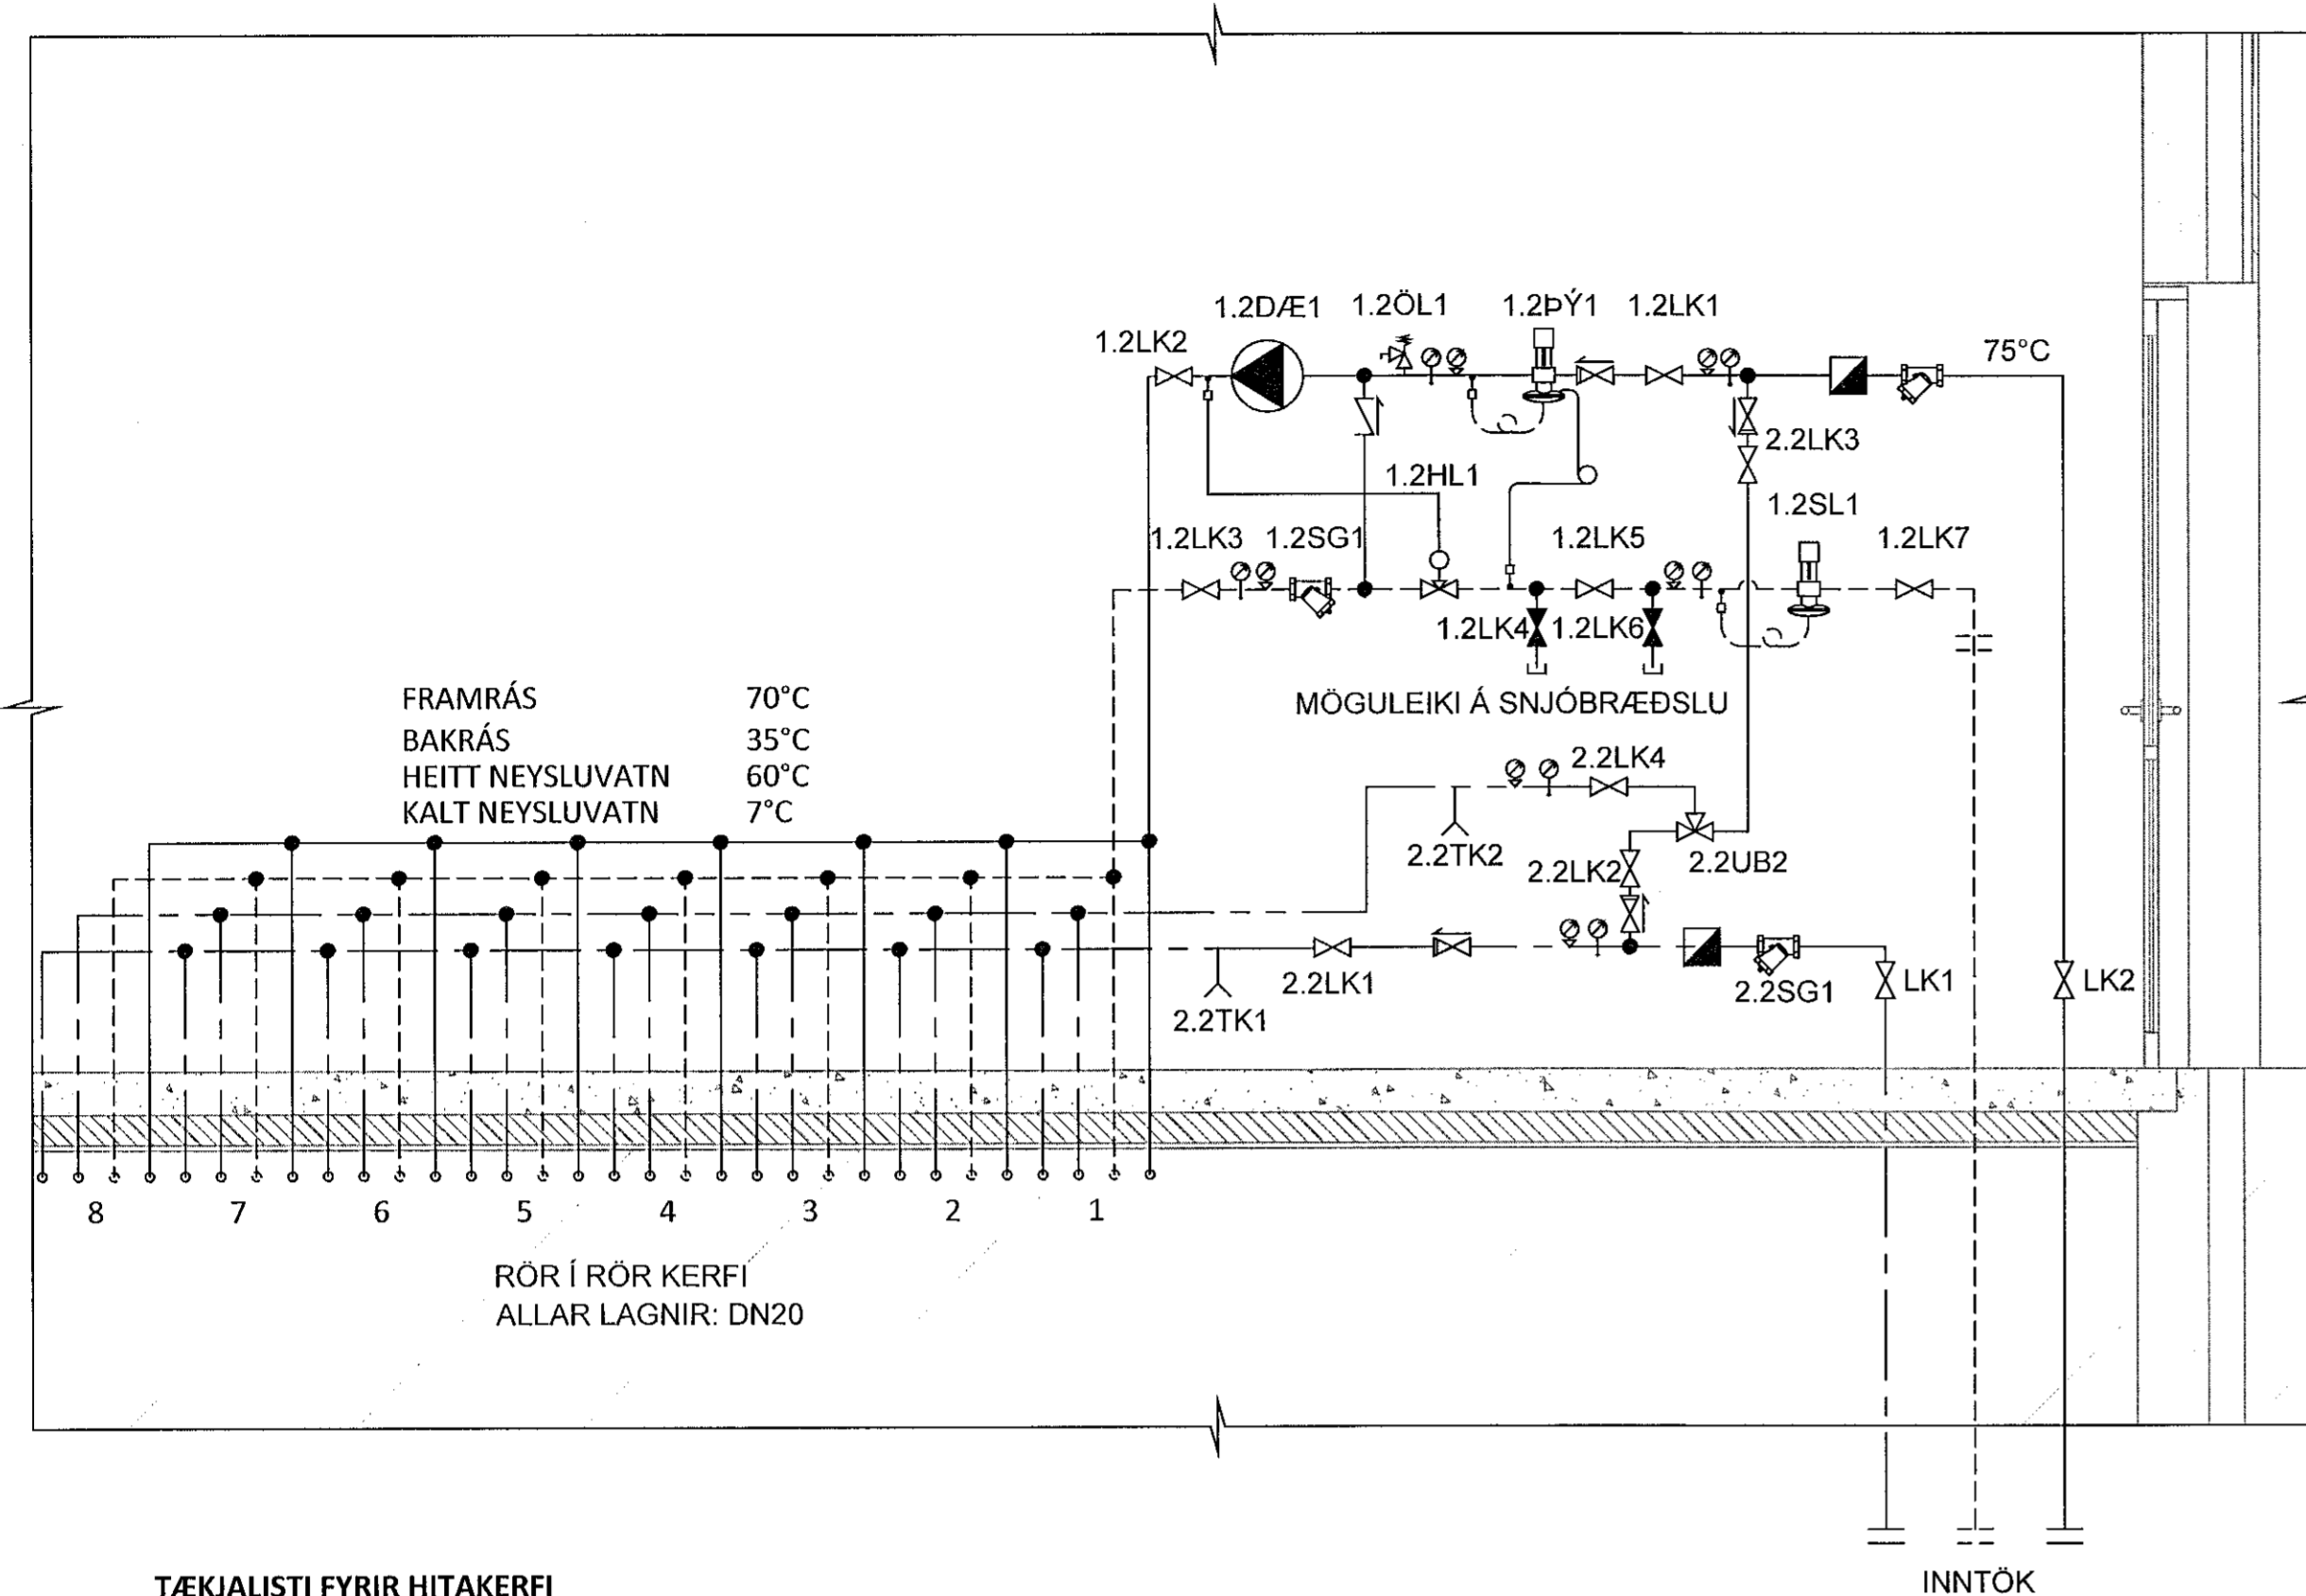

TÆKJALISTI NR.	TÆKI	HLUTVERK	STÆRD/AFKÖST
1.2pY1	ÞRÝSTIJAFNARI	BRÝTUR NIÐUR OG JAFNAR ÞRÝSTING	DN20
1.2SL1	SLAUFULOKI	HELDUR MÓTPRÝSTING Á HITAKERFI	DN20
1.2D/E1	DÆLA	ÞRÝSTIÞÝRD HRINGRÁSARÐÆLA	
1.2HL2	HITASTÝRÐUR LOKI	LÆKKAR HITASTIG Á HITAKERFI (70°C)	DN25
1.2ÖL1	ÖRYGGISLOKI	OPNAR VIÐ OF HÁANN ÞRÝSTING	6 bar
1.2SG1	SÍA	MÖSKVASTÆRÐ ≈0,8 mm	DN32
1.2LK1	STOPPLOKI	LOKAR FYRIR FRAMRÁS HITAKERFI	DN32
1.2LK2	STOPPLOKI	LOKAR FYRIR FRAMRÁS HITAKERFI	DN32
1.2LK3	STOPPLOKI	LOKAR FYRIR BAKRÁS HITAKERFI	DN32
1.2LK4	STOPPLOKI	LOKAR FYRIR FRAMRÁS SNJÓBRÆÐSLU	DN20
1.2LK5	STOPPLOKI	LOKAR FYRIR FRAMHJÁHLAUP SNJÓBRÆÐSLU	DN32
1.2LK6	STOPPLOKI	LOKAR FYRIR BAKRÁS SNJÓBRÆÐSLU	DN20
1.2LK7	STOPPLOKI	LOKAR FYRIR BAKRÁS HITAKERFI	DN32

TÆKJALISTI NR.	TÆKI	HLUTVERK	STÆRD/AFKÖST
LK1	STOPPLOKI	LOKAR FYRIR KALDAVATNSINNTAK	DN50
LK2	STOPPLOKI	LOKAR FYRIR HEITAVATNSINNTAK	DN40
2.2LK1	STOPPLOKI	LOKAR FYRIR KALT NEYSLUVATN	DN40
2.2LK2	STOPPLOKI	LOKAR FYRIR KALT VATN AÐ UPPBLÖNDUNARLOKA	DN32
2.2LK3	STOPPLOKI	LOKAR FYRIR HEITT VATN AÐ UPPBLÖNDUNARLOKA	DN32
2.2LK4	STOPPLOKI	LOKAR FYRIR HEITT NEYSLUVATN	DN32
2.2TK1	TÆMING	TÆMING Á KÖLDU NEYSLUVATNSKERFI	DN15
2.2TK2	TÆMING	TÆMING Á HEITU NEYSLUVATNSKERFI	DN15
2.2SG1	SÍA	MÖSKVASTÆRÐ ≈0,8 mm	DN50
2.2UB1	UPPBLÖNDUNARLOKI	LÆKKAR HITASTIG Á HEITA NEYSLUVATNI	DN20

TEIKNITÁKN OG MERKINGAR

- HITAMÆLIR
- ⊗ ÞRÝSTIMÆLI
- ⊗ EINSTREYMISLOKI
- ⊗ ÖRYGGISLOKI
- SÍA
- ▣ RENNISLISMÆLIR
- ⋈ TÆMING

STÆRÐIR AÐ HREINLÆTISTÆKJUM

	NEYSLUVATNSLAGNIR	FRÁVEITULAGNIR
EV	DN12	DN50
HL	DN12	DN50
VS	DN12	DN100
PV	DN12	DN50
SB	DN15	DN50

STÆRÐIR AÐ STÖKUM OFNUM - DN12

TEIKN. NR. 318	
DAGS. ADALTEIKNINGA: 14.06.2021	
KVARDI: -	Tæknivagnur ehf. KT 450596-1889 Kirkjulett 2B, 113 Reykjavík Sími: 564 22 44, Netf. tv@vortex.is
DAGS: 06.10.2021	
HANNAD: MG	VERKEFNI: MÓHELLA 1 Í HAFNARFIRÐI
TEIKNAD: MG	LAGNIR: TENGIGRIND OG DEILIKISTUR
HÖNNUNUR:	
Magnús Gylfason 201251-4199	Undirskrift Hönnunarstjóra 091162-3509