


Samþykkt þann
15. okt. 2021
F.h. byggingarfulltrúna í Hafnarfirði
Hjelmur A. Jónsson
H-AJ

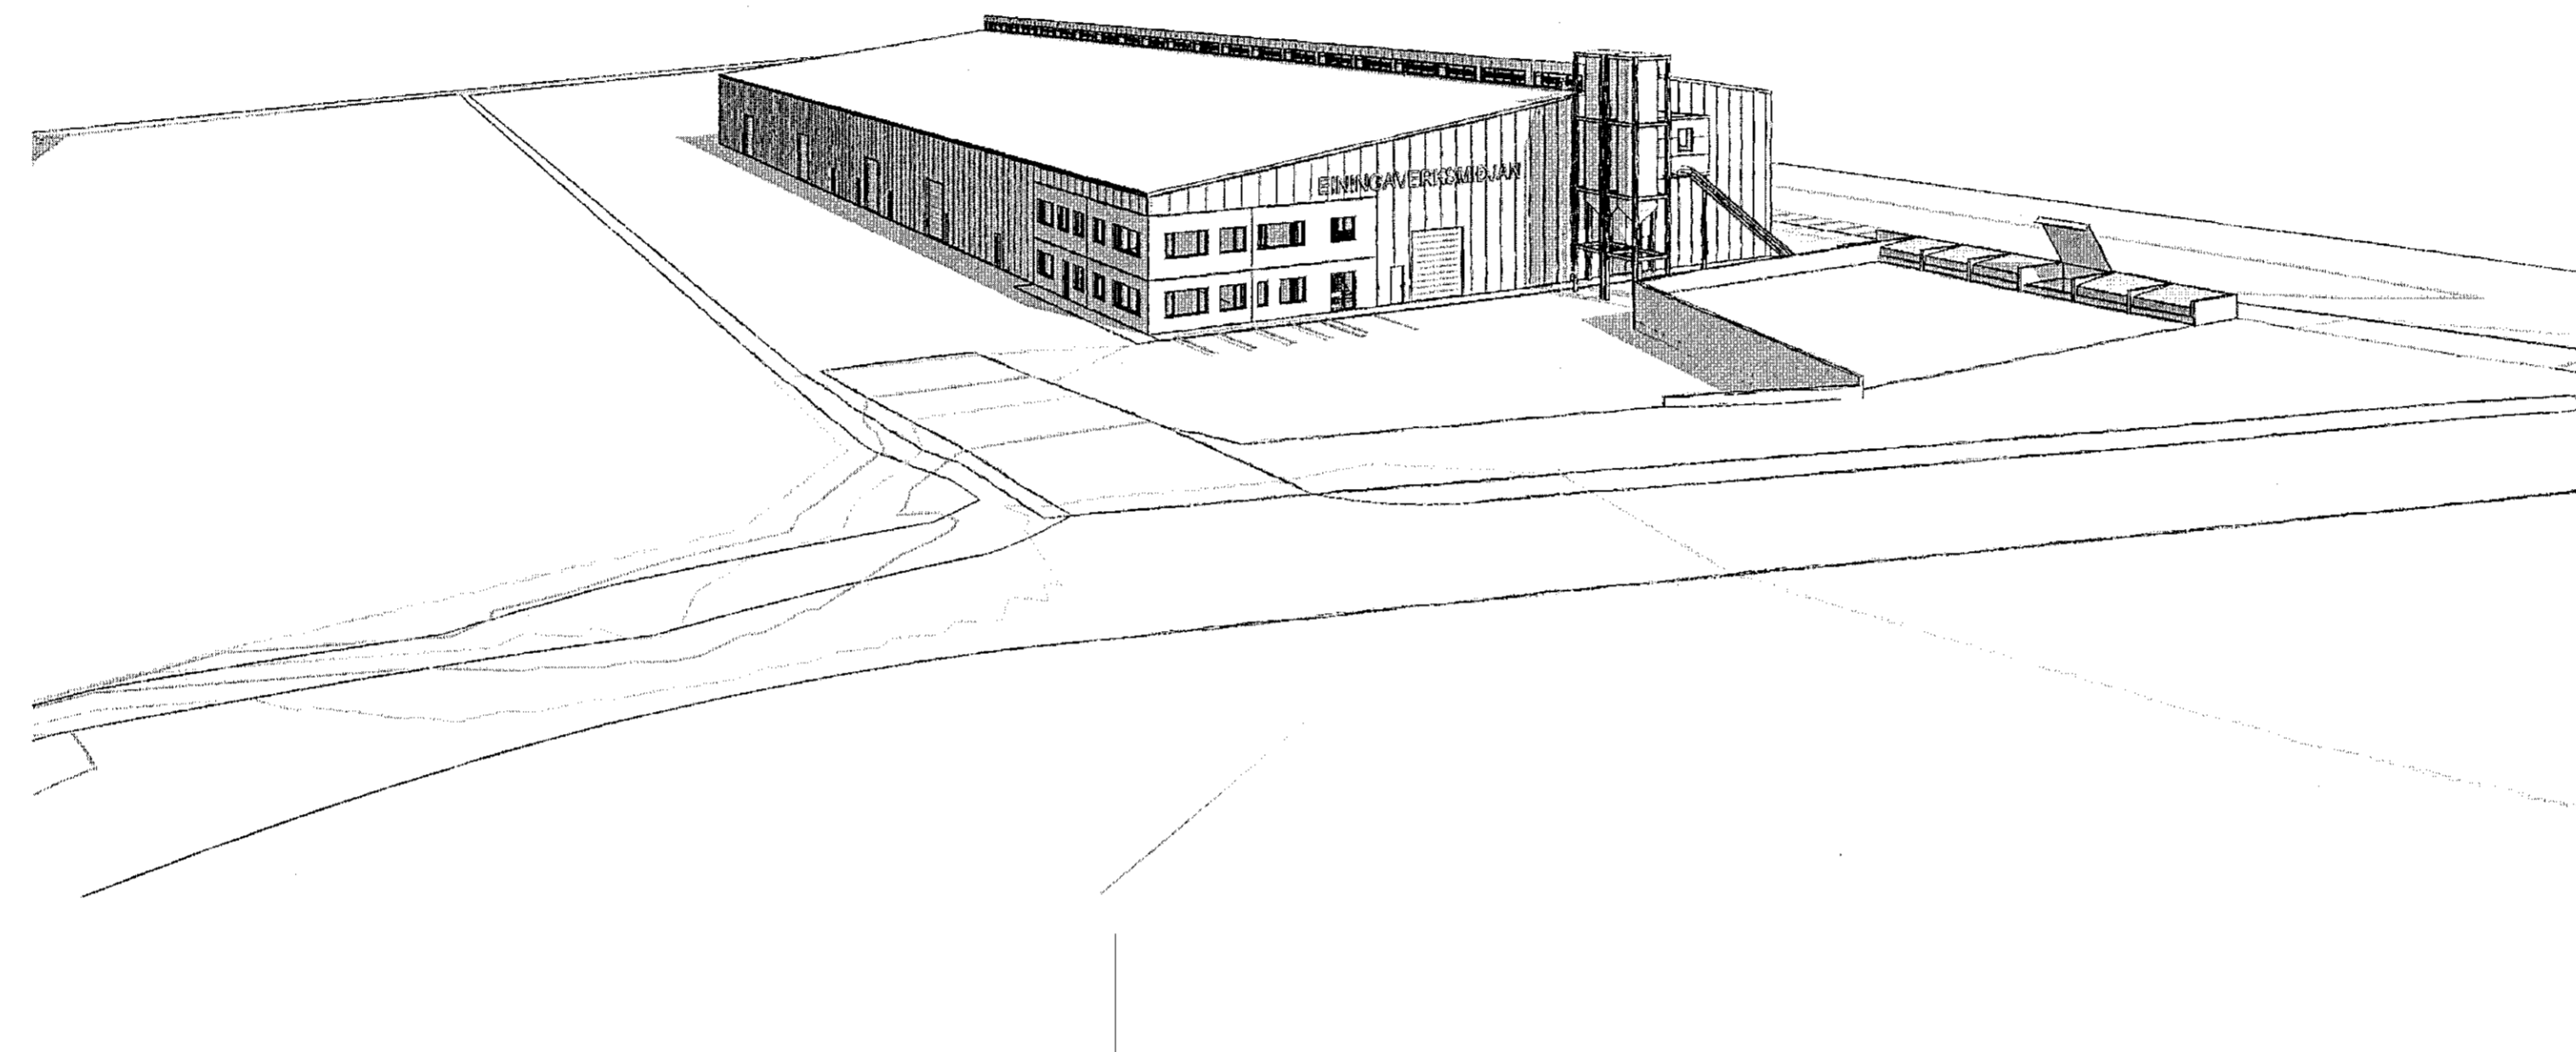

Tákn

Teikningaskrá Séruppdrættir							
Númer	Teikniflokkur	Blað	Verkhúti	Teiknað	Yfirfarið	Útgáfa	Útgáfa dags
Séruppdrættir							
1	Séruppdrættir	A400	Séruppdrættir	RM	RM KR		
2	Séruppdrættir	A401	Grunnmynd 1. hæð a	RM	RM KR		
3	Séruppdrættir	A402	Grunnmynd 1. hæð b	RM	RM KR		
4	Séruppdrættir	A403	Grunnmynd 1. hæð st.m.aðstaða	RM	RM KR		
5	Séruppdrættir	A404	Grunnmynd 2. hæð st.m.aðstaða	RM	RM KR		
6	Séruppdrættir	A405	Útlit austur og vestur	RM	RM KR		
7	Séruppdrættir	A406	Útlit suður	RM	RM KR		
8	Séruppdrættir	A407	Útlit norður	RM	RM KR		
9	Séruppdrættir	A408	Snið S.1 og S.2	RM	RM KR		
10	Séruppdrættir	A409	Snið S.3, S.4	RM	RM KR		
11	Séruppdrættir	A410	Stigi 1	RM	RM KR		
12	Séruppdrættir	A411	Stigi 2	RM	RM KR		
13	Séruppdrættir	A501	Deili	RM	RM KR		
14	Séruppdrættir	A701	Gluggar og hurðir	RM	RM KR		

Útg.	Dags.	Lýsing	Nafn
------	-------	--------	------

0 1 2 3 4 5
1:100 m

KRark Kristinn Ragnarsson arkitekt ehf.
Hlíðasmári 19-2.hæð, 201 Kópavogur, Ísland
Sí. 594 2255, Fax. 544 4225
Kl. 581268, 3599 - www.krark.is - krark@krark.is

Koparhella 3 og 5
Hafnarfjörður

Landnúmer: 228738 Staðgreinir: 1400-1-
Iónaðarhús

Séruppdrættir

Hönnun:	KR RM	Verknúmer:	21038A1
Verkefnastjóri:	KR	Mælikvarði:	
Teiknað:	RM	Dagsetning:	02.07.2021
Yfirfarið:	RM KR	Blað:	Útgáfa:
Samþykkt:			
Kristinn Ragnarsson Kl. 120844,2689	<i>Jb</i>	A400	