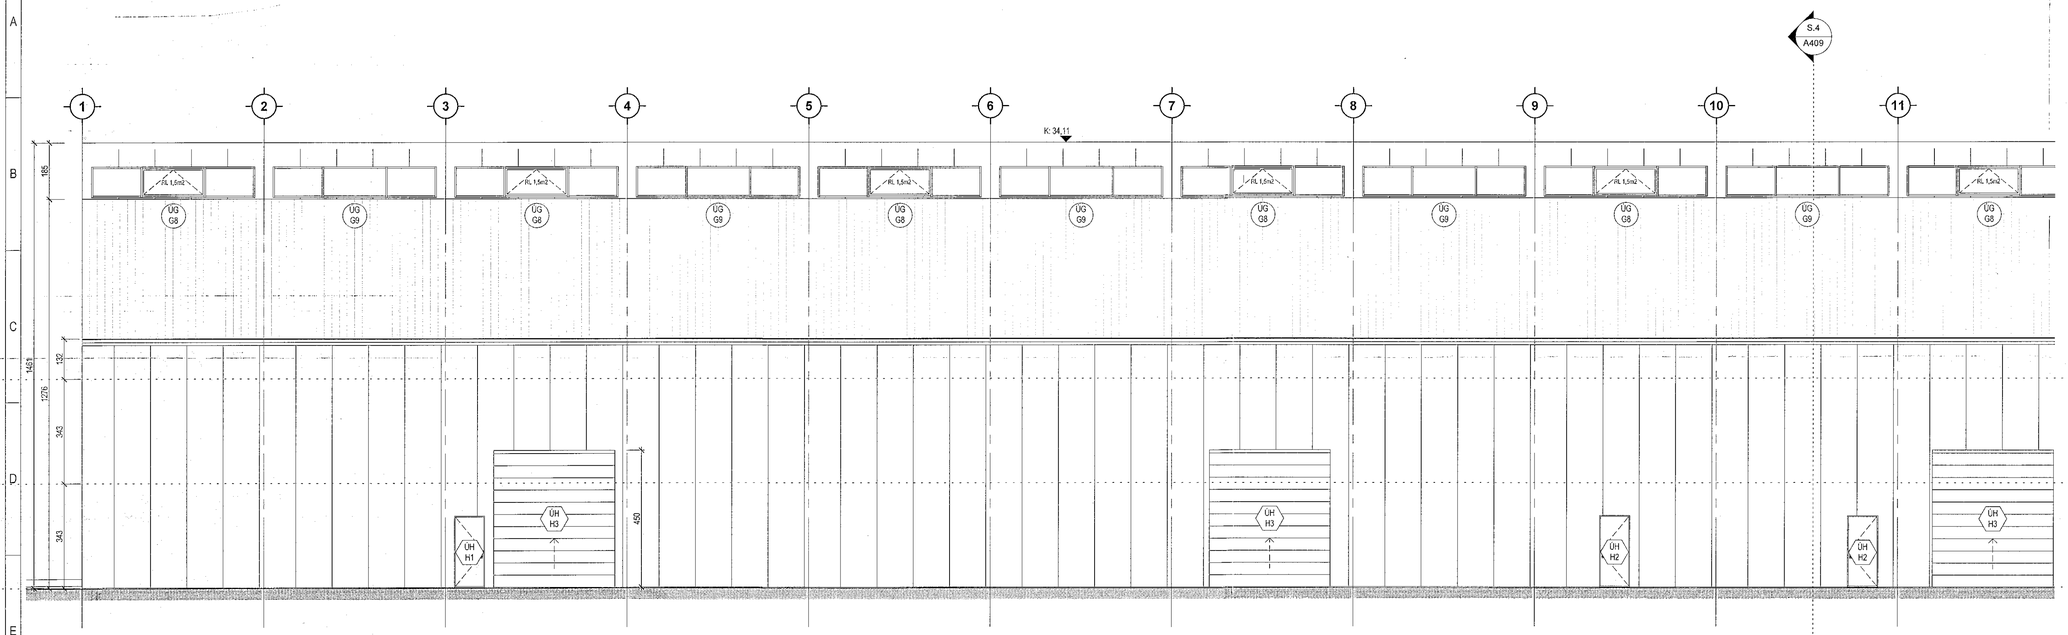

SU-Suður a
1 : 100

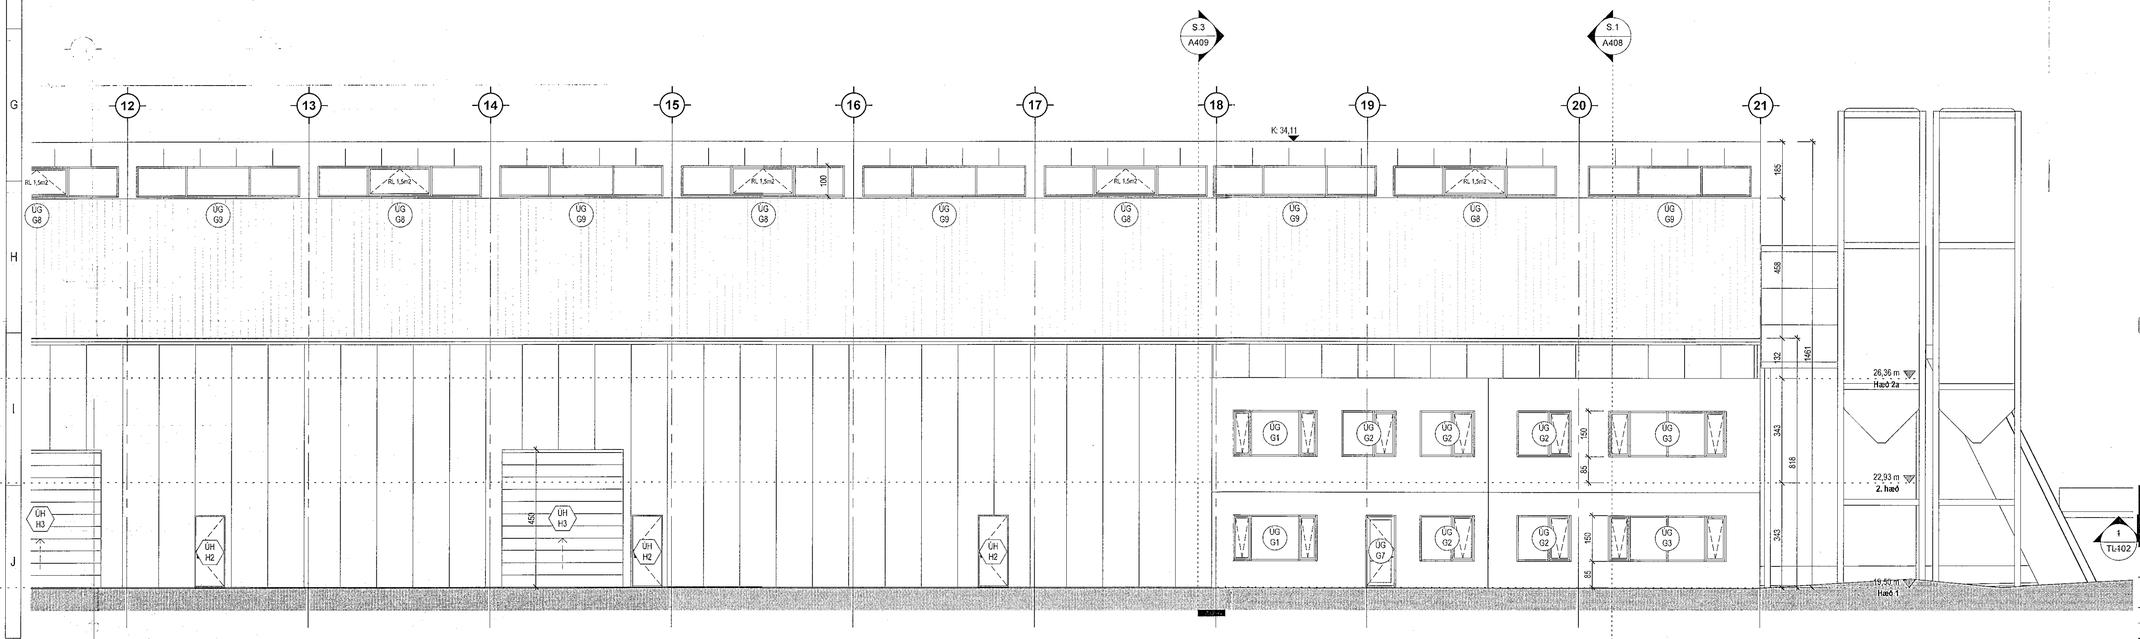

SU-Suður b
1 : 100

Tákn

GN	= Göltniðurfall	**Brunatákn**
ÞN	= Þakniðurfall	
SN	= Svalaniðurfall	**Veggir og hæðaskil**
LR	= Loftræsting	EI60
VLR	= Vélknúin loftræsting	EI90
PK	= Póstkassar	A-EI60
NL	= Neyðarljós	A-EI120
BO	= Björgunarop	REI60
R	= Reykskynjari	REI120
HSL	= Handslökkvitæki	A-REIM120
ÚT	= Merktur útgangur	
HV	= Hitaveita	**Hurðir**
VV	= Vatnsveita	E30-CS
RR	= Rafmagnsveita	EI30-CS
ÚK	= Útikrani	EI60-CS
DS	= Dyrasími	
	= Fellistigi við björgunarop	**Gluggar**
	= Brunaslanga	E30
	= Stigaloðsa	
	= Stigaloðsa út	
	= Stjórnstöð brunaviðvörunarkerfis	
	= Inntak	
	= Bílastæði fyrir fatlaða	

Samþykkt þann
15. okt. 2021
f.h. byggingarfulltrúans í Hafnarfirði
Hrólmar A. Jónsson
HMS

Útg.	Dags.	Lýsing	Nafn

1:50 0 0,5 1 1,5 2 2,5 m

KRark
Kristinn Ragnarsson arkitekt ehf.
Hlíðasmári 19 - 2.hæð . 201 Kópavogur . Ísland
S. 564.2255 . Fax. 544.4225
Kt. 581298.3589 . www.krark.is . krark@krark.is

Koparhella 3 og 5
Hafnarfjörður

Landnúmer: 228738	**Staðgreinir:** 1400-1-

Iðnaðarhúss

Útlit suður

Séruppdrættir

Hönnun:	KR RM	**Verknúmer:**	21038AI
Verkefnastjóri:	KR	**Mælikvarði:**	1 : 100
Teiknað:	RM	**Dagsetning:**	02.07.2021
Yfirfarið:	RM KR	**Blað:**	**Útgáfa:**
Samþykkt:		A406	
Kristinn Ragnarsson Kt. 120944.2669			

Copyright © KRark - „Hönnuður áskilur sér allan rétt a teikningum - Fjölföldun er háð skriflegu samþykki

Prnt: 03/09/21
Save: 14.10.2021 10:58:16
Skrá: BIM 360://21038AI-Koparhella 5 Haf/21038AI-Koparhella 5 Haf.rvt
A1