


Stigi 1
1:20


Stigi 1 a
1:20

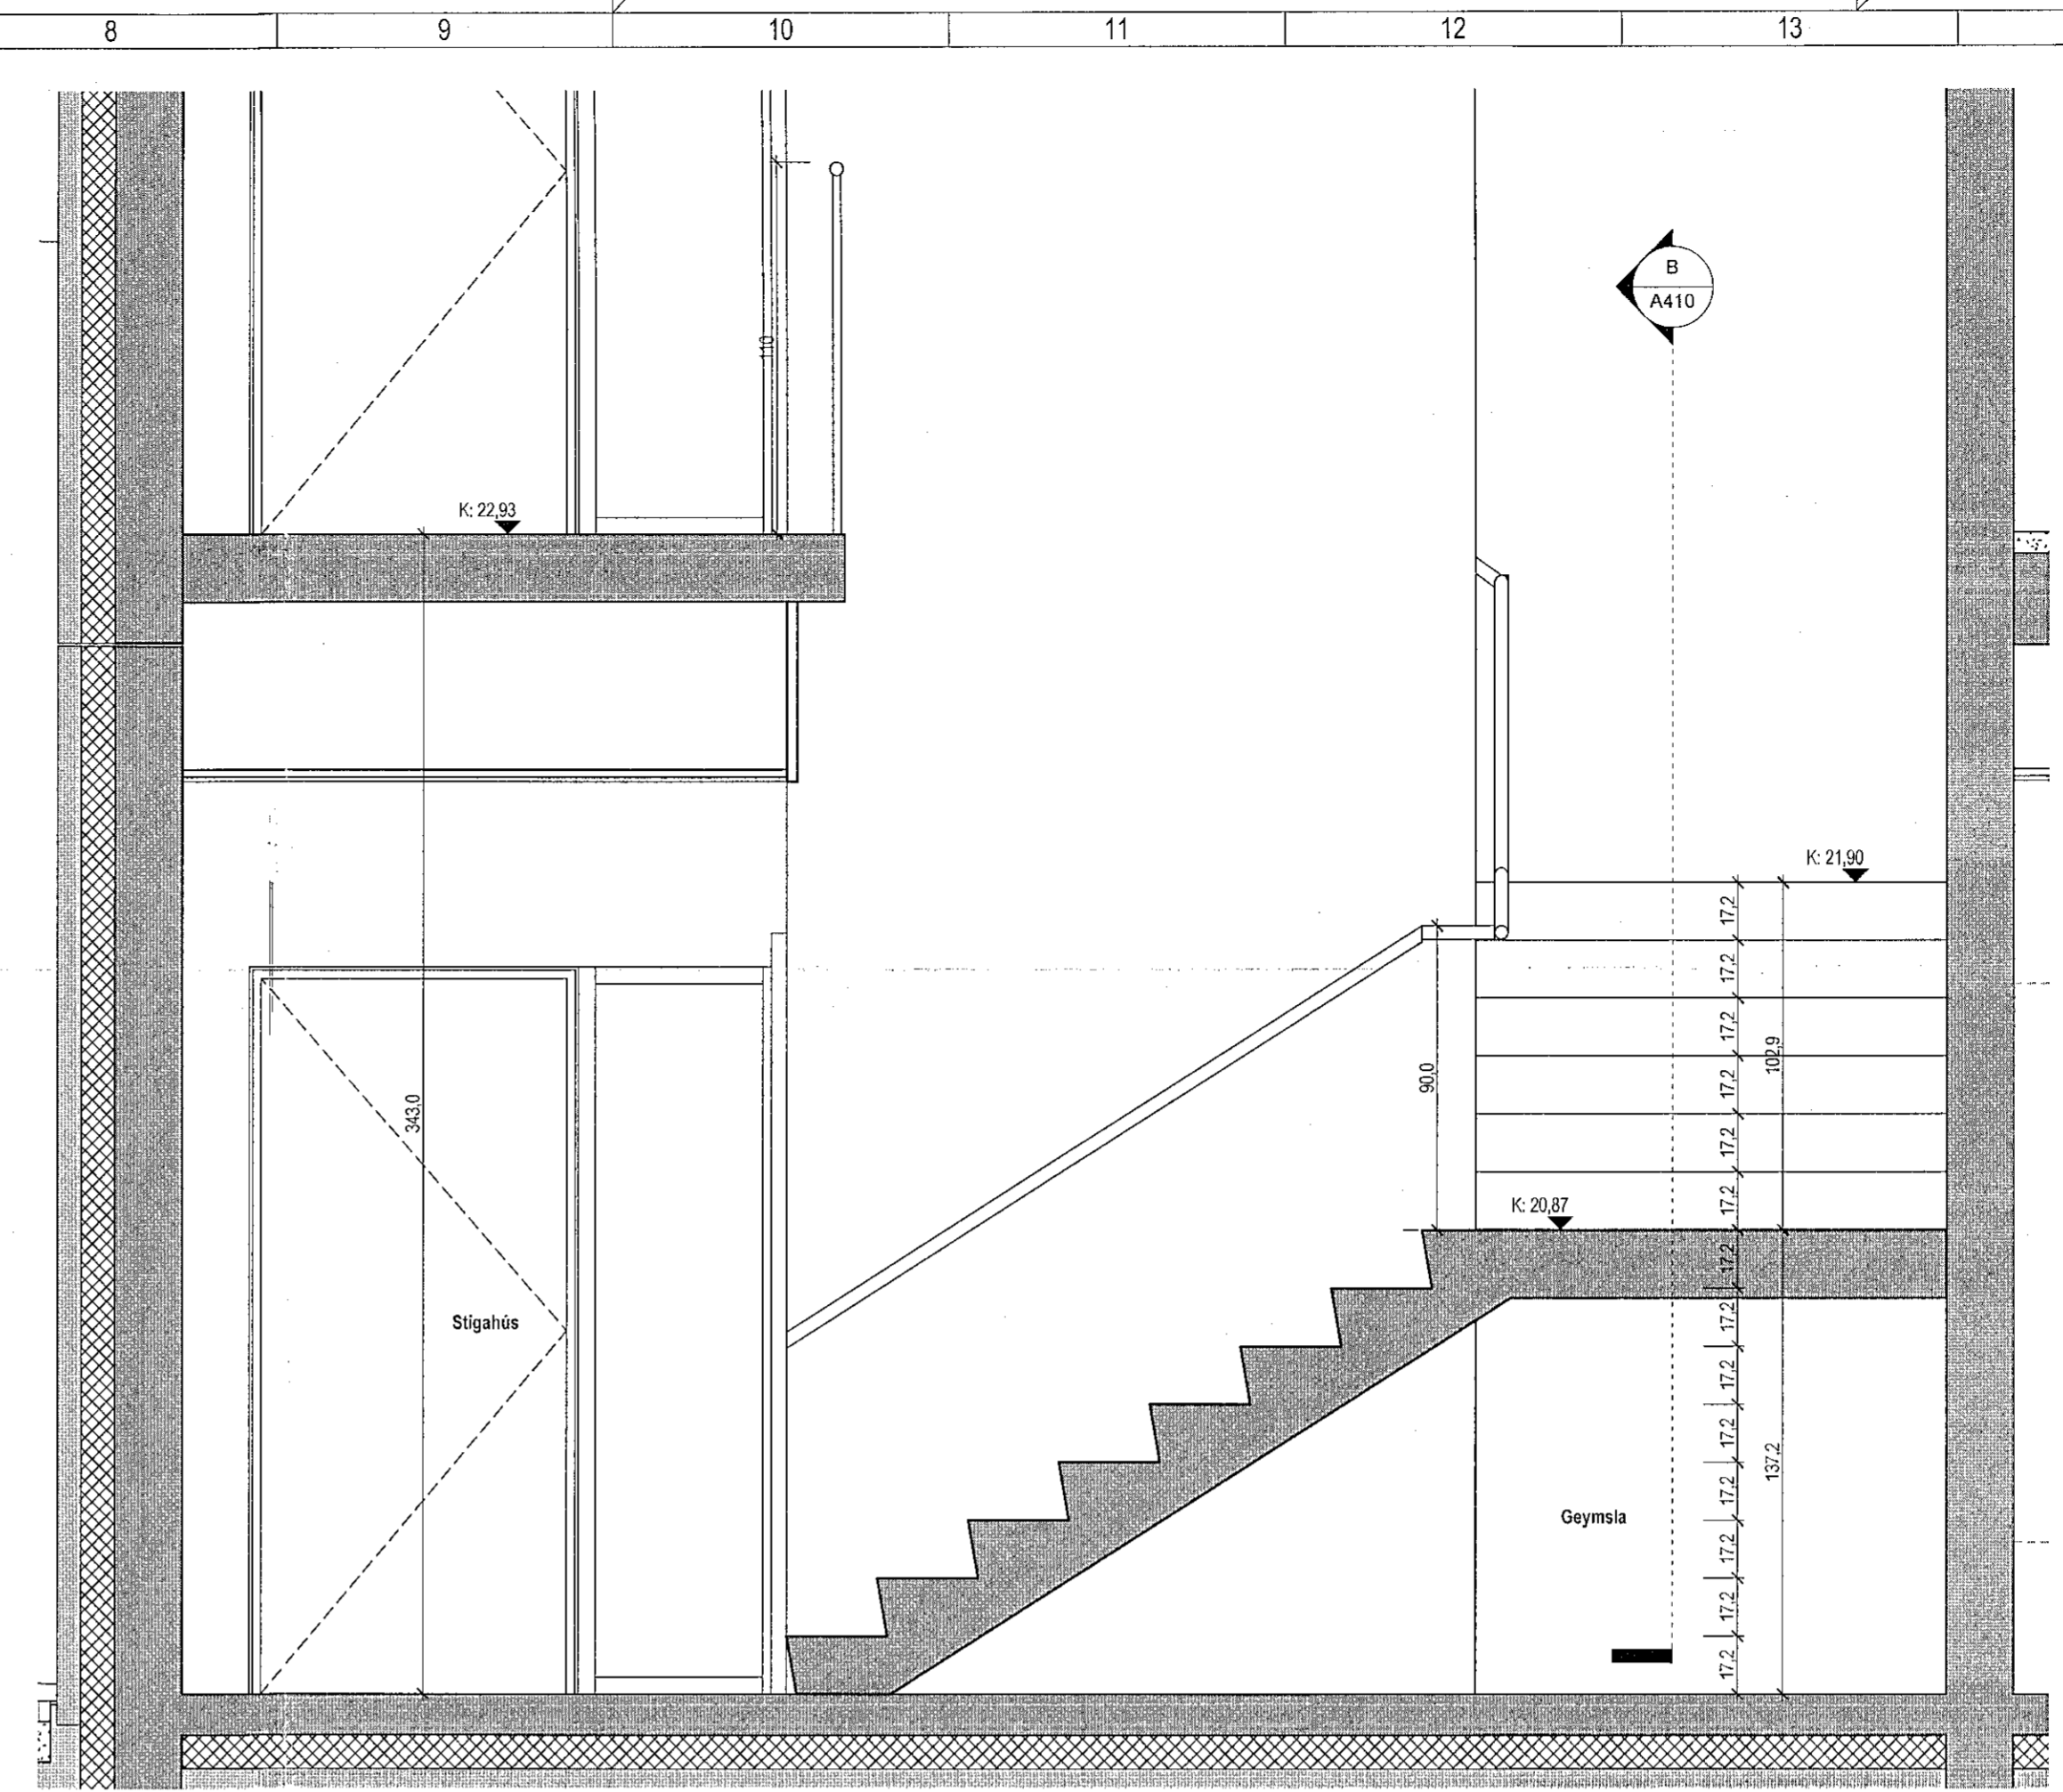

Samþykkt þann
15. okt. 2021
Hljóðmyndun
Hjálmar A. Jónsson
HJA


Tákn

GN	= Gólfborðfall	Brunatákn	
BN	= Þröskuborðfall	Veggir og hæðaskil	
SN	= Svafnarborðfall	E100	
LR	= Loftresting	E190	
VLR	= Vélrásun loftresting	A-E100	
PK	= Pósthússkur	A-E130	
NL	= Neyðarfarir	RE100	
BO	= Björgunartöpp	RE120	
R	= Reykislyngja	A-REIM20	
HSL	= Hæðskráttakki	Hæðir	
UT	= Merktur útgangur	E30-CS	
HV	= Hitaveiða	E130-CS	
VV	= Vátaveiða	E160-CS	
RR	= Ráfmagnaveiða	E30	
UK	= Útkrani	Gluggar	
DS	= Dyrasími	E30	
BO	= Felliðgi við björgunartöpp		
BR	= Brunaslanga		
ST	= Stigstösta		
ST	= Stigstösta út		
ST	= Stigstösta brunavörðunarkerfi		
LI	= Linnitak		
LI	= Blásteið fyrir fatáða		

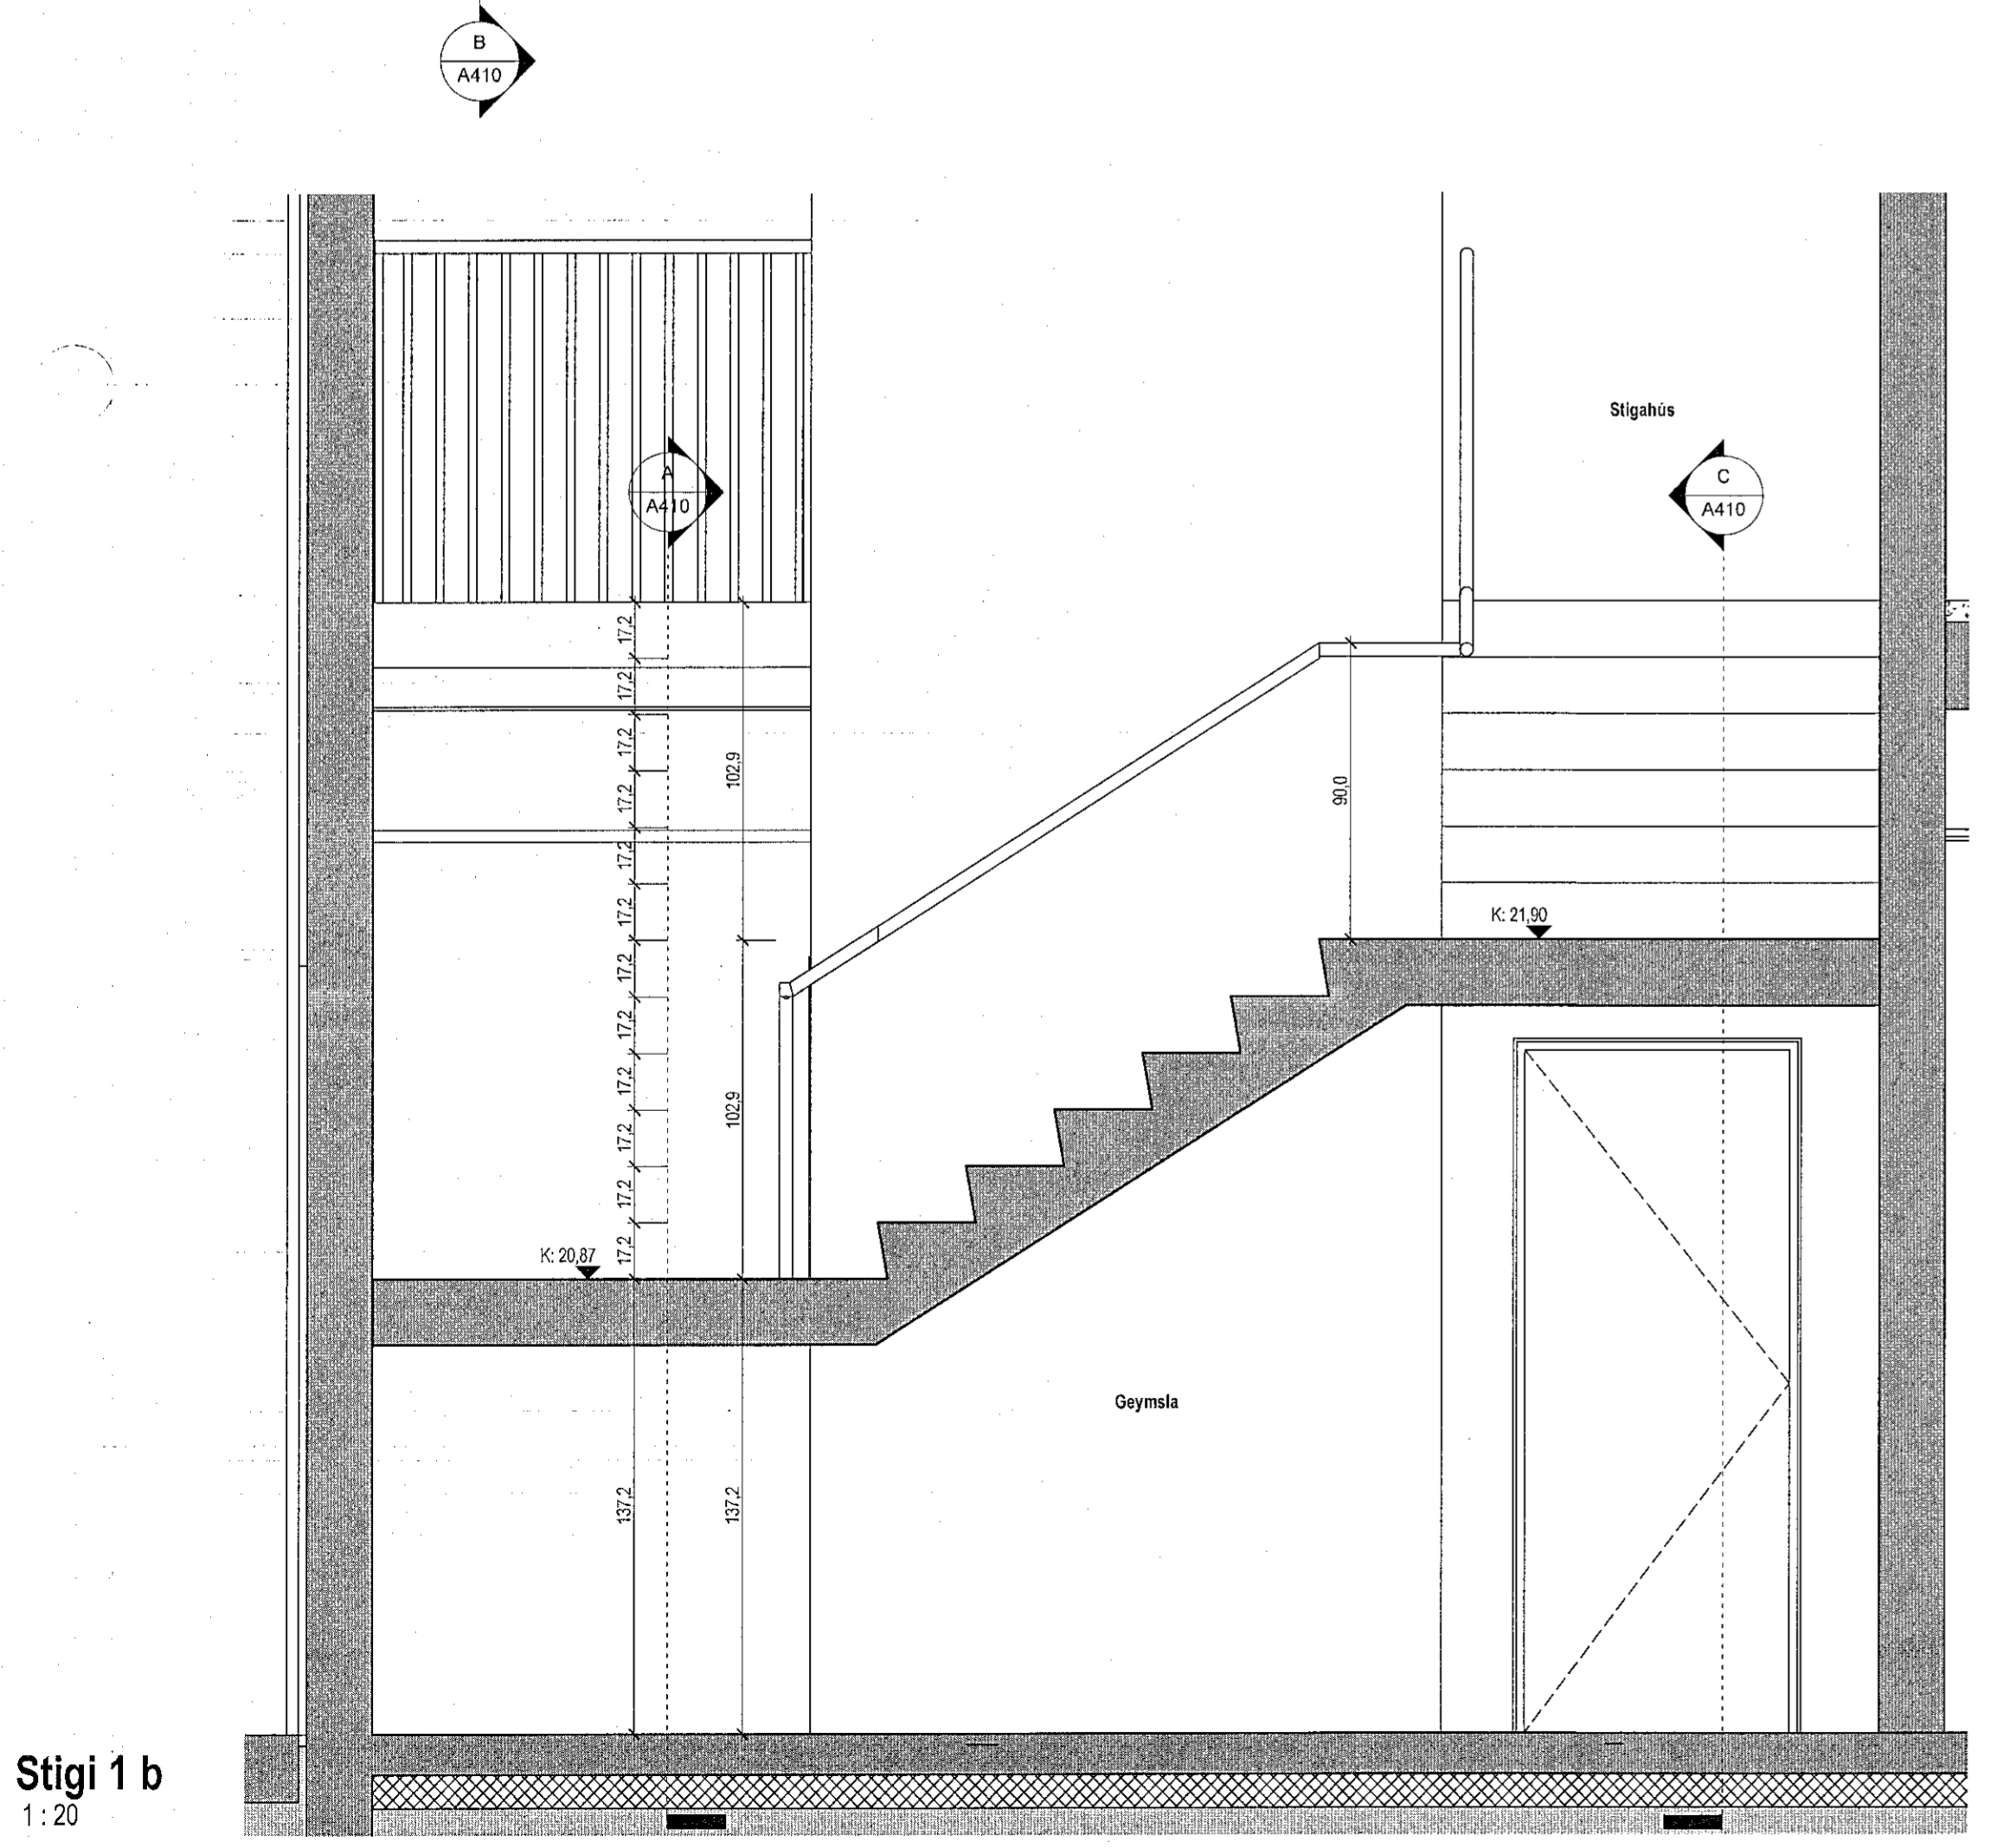

Stigi 1 b
1:20

Stigi 1 c
1:20

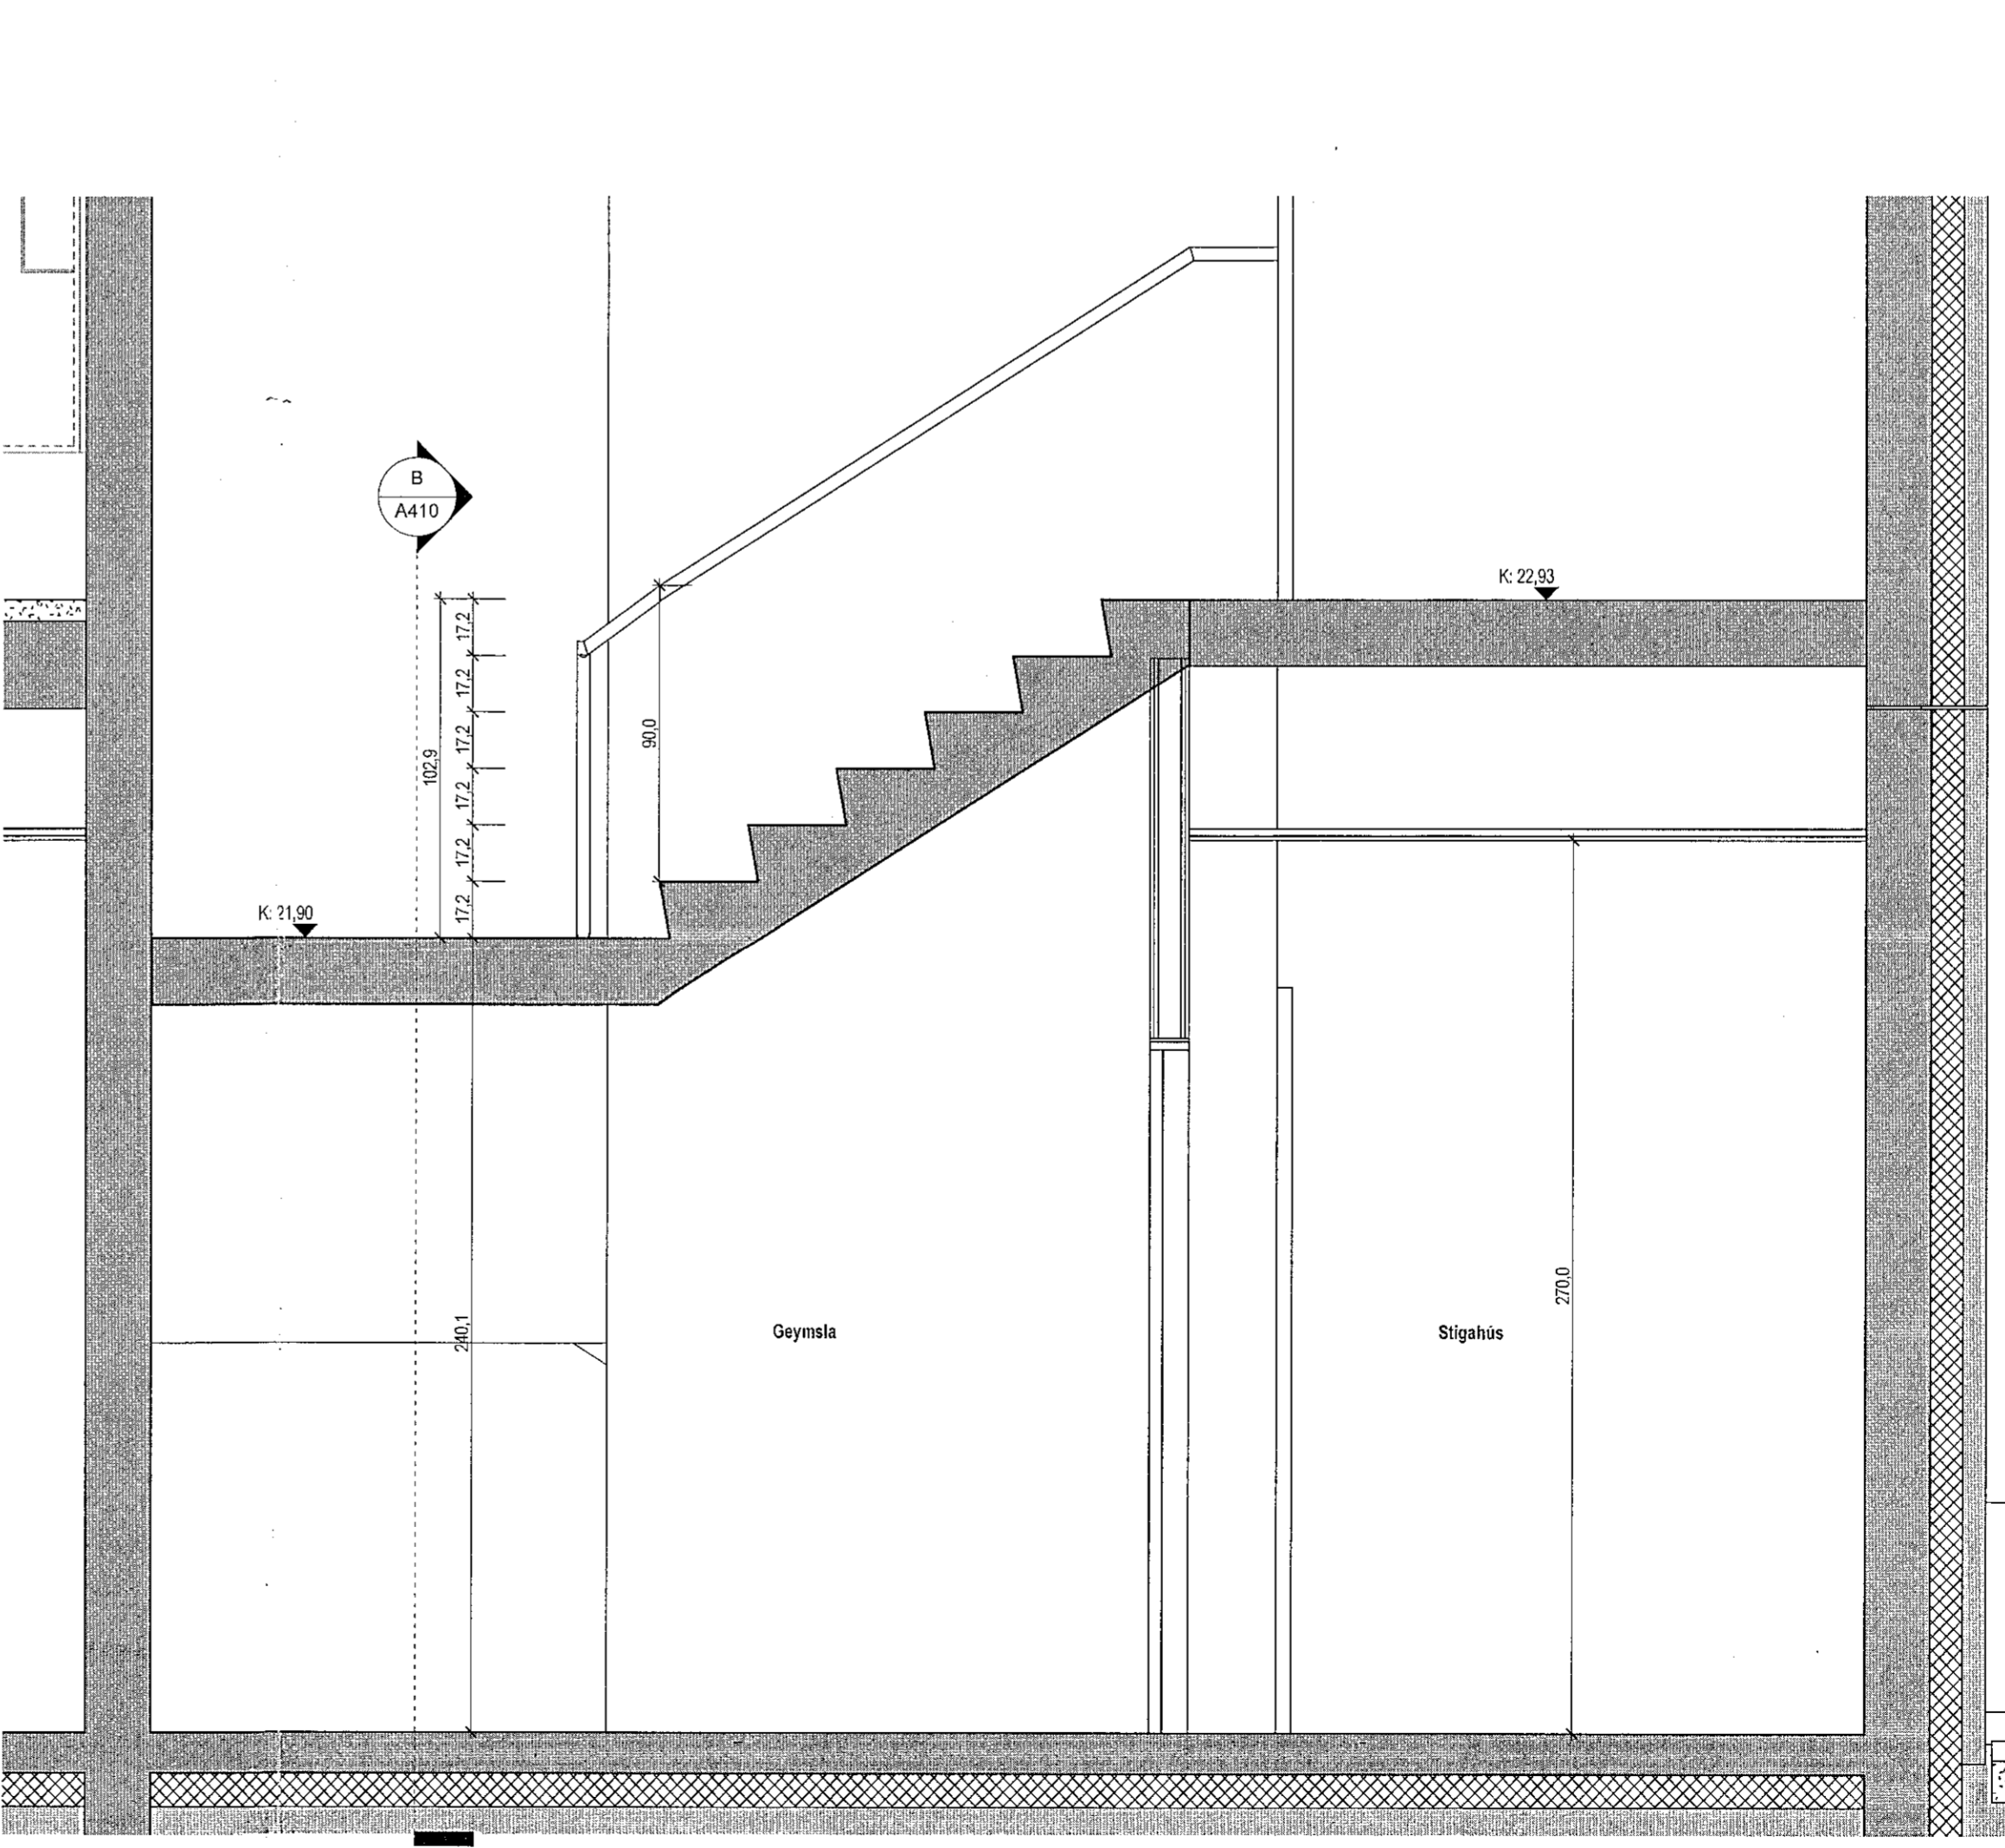

Útg.	Dags.	Lýsing	Nafn

0 0.5 1 1.5 2 2.5
1:50 m

KRark Kristinn Ragnarsson arkitekt ehf.
Hilöðsmáni 19 - 2.hæð, 201 Kópavogur, Ísland
Sí. 564.2255, Fax. 544.4225
Kl. 561298.3569, www.krark.is, krark@krark.is

Koparhella 3 og 5
Hafnarfjörður

Landnúmer: 228736 Staðgreinir: 1400-1-
Íónaárhús

Stigi 1
Séruppdrættir

Hönnun:	KR RM	Verknúmer:	21038A1
Verkefnastjóri:	KR	Mælikvarði:	1:20
Teiknaði:	RM	Dagsetning:	02.07.2021
Yfirfarið:	RM KR	Bláð:	Útgáfa:

Samþykkt:
Kristinn Ragnarsson
Kl. 120944.2669

A410

Skv. 14.10.2021 10:58:23
Pbr. 10/13/21

Skv. BIM 360/21038A1-Koparhella 5 Haf21038A1-Koparhella 5 Haf.rvt

Copyright © KRark, Hafnarfjörður, Ísland. All rights reserved. E-fásíðan er hluti af samþykktu.