



Samþykkt þann
15. okt. 2021
I.H. byggingarfulltrúi / Hafnarfjörður
Hjaldmar A. Jónsson
KRAK

Tákn			
GN	= Gálfururfall	Brunatákn	
BN	= Þakururfall	Veggir og hæðskil	
SN	= Svefnururfall	EI60	
LR	= Lofttæsing	E160	
VLR	= Vélvæn lofttæsing	A-EI60	
PK	= Póskassar	A-EI120	
NL	= Neyðarlof	REI60	
BO	= Stjúganarp	REI120	
R	= Reykjavagn	A-REI120	
HSL	= Handstíkkvæði	A-REI120	
UT	= Merkur óngangur		
HV	= Hítavæla	Hurðir	
VV	= Vatnsvæla	E30-CS	
RR	= Rafmagnsvæla	E100-CS	
UK	= Útkran	E160-CS	
DS	= Dyrarnir	Óluggar	
☐	= Fellefngi við ljósgunarp	E30	
☐	= Brunastanga		
○	= Stigleðsla		
○	= Stigleðsla út		
☐	= Stjómstöð brunavörðunarkerfis		
☐	= Inntak		
☐	= Blástæði fyrir fátæða		


Viðað er í verkfræðiteikningar með allt burðarvirki. Þar með talið málsetningar á steypu og stálvirki, festingar stáls og festingar á YL-eyningum.

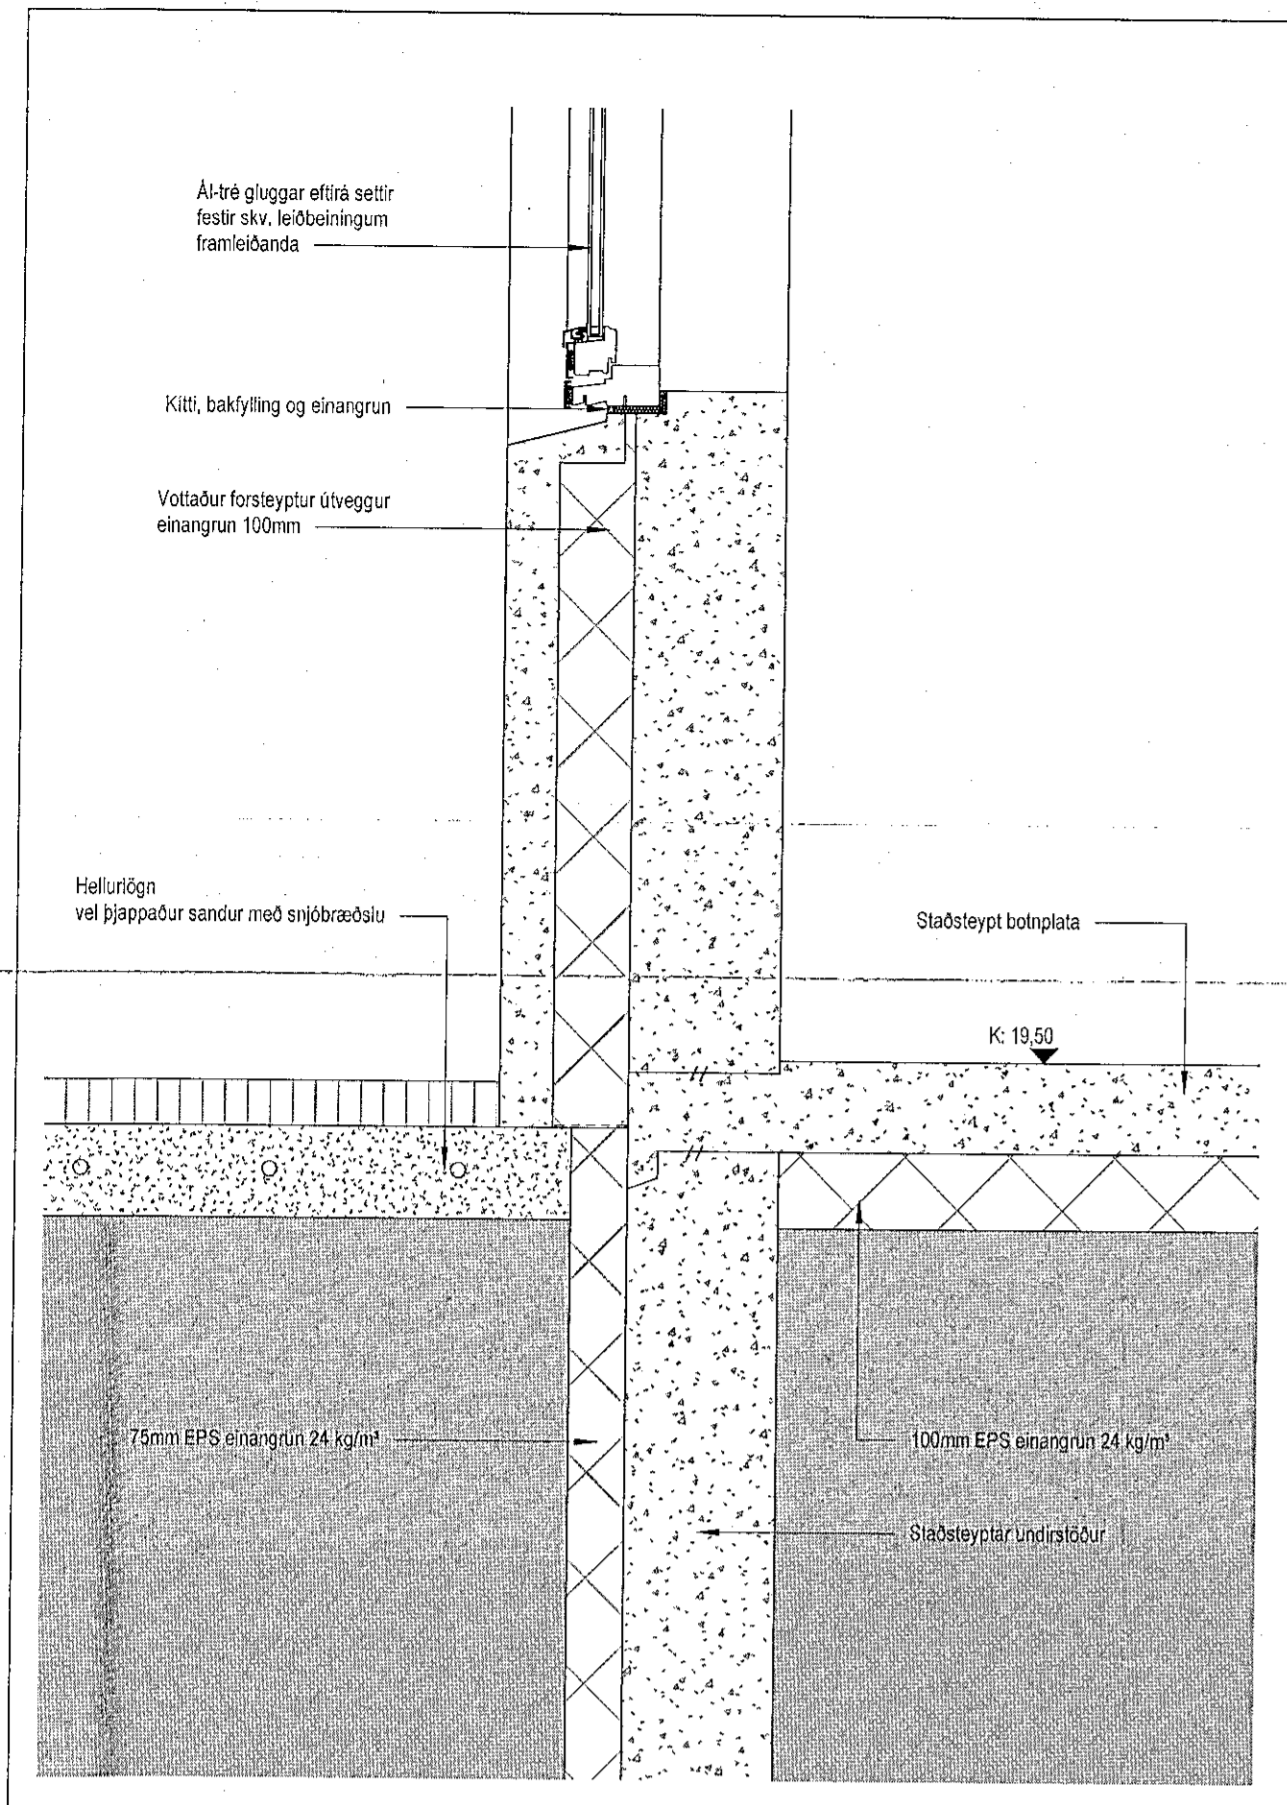


Deili 1 - A408
1: 10

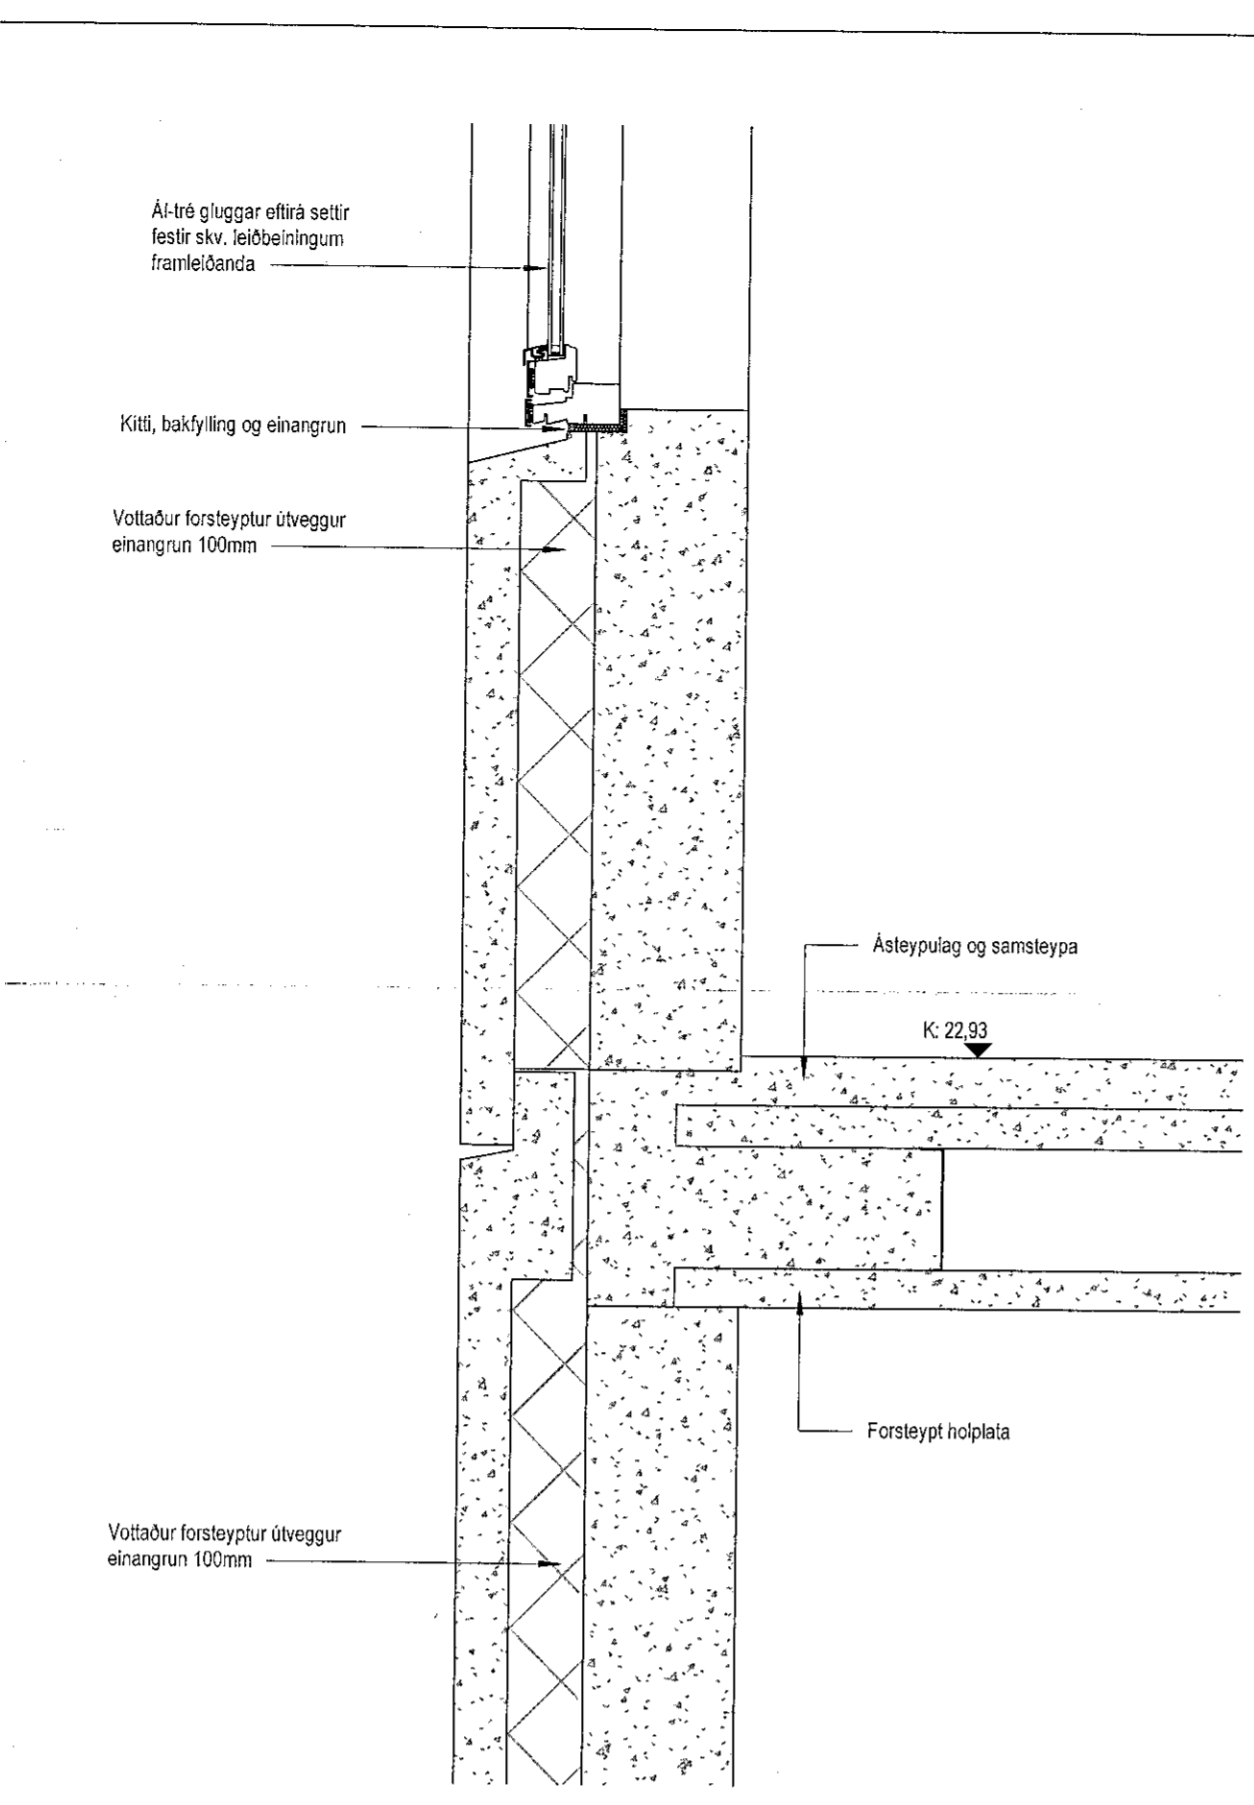


Deili 2 - A408
1: 10

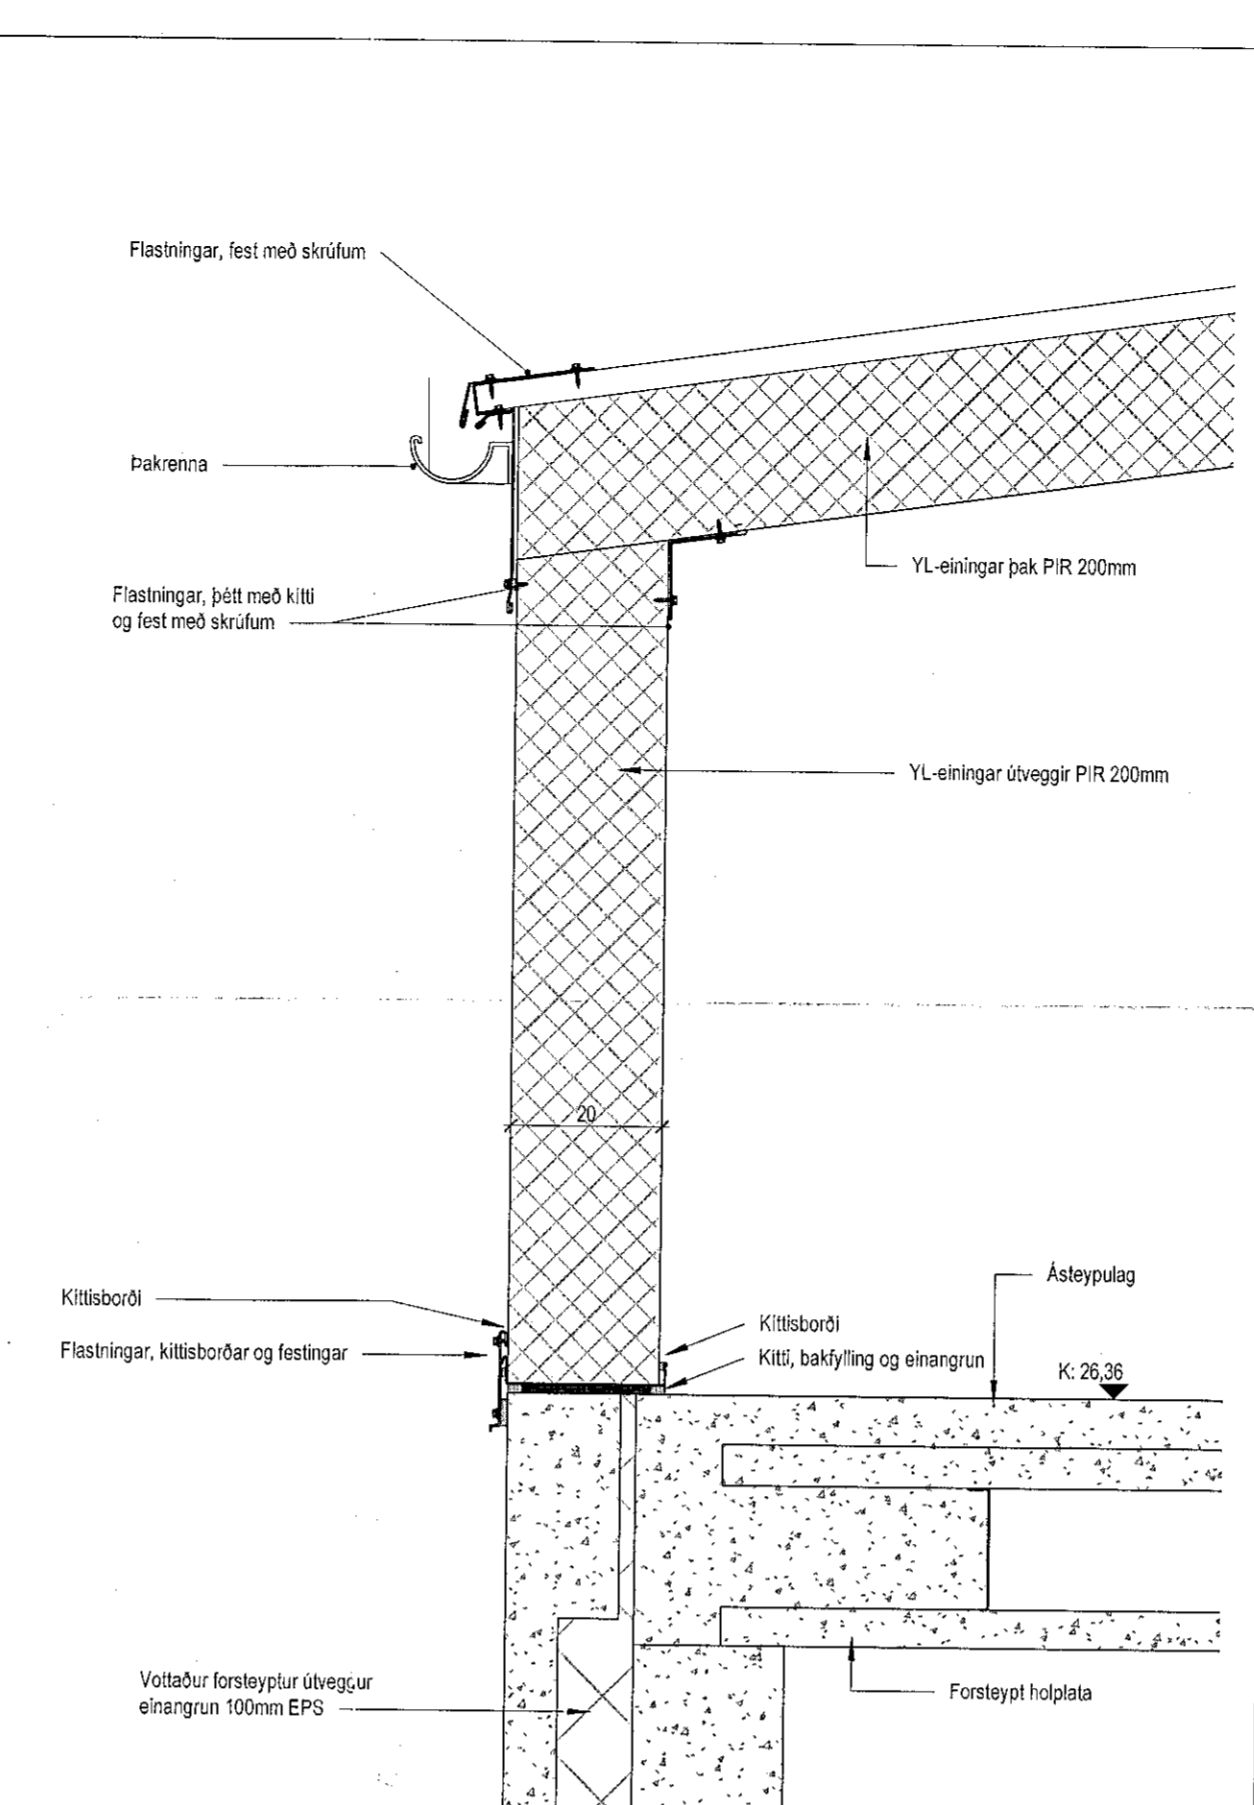


Deili 3 - A408
1: 10

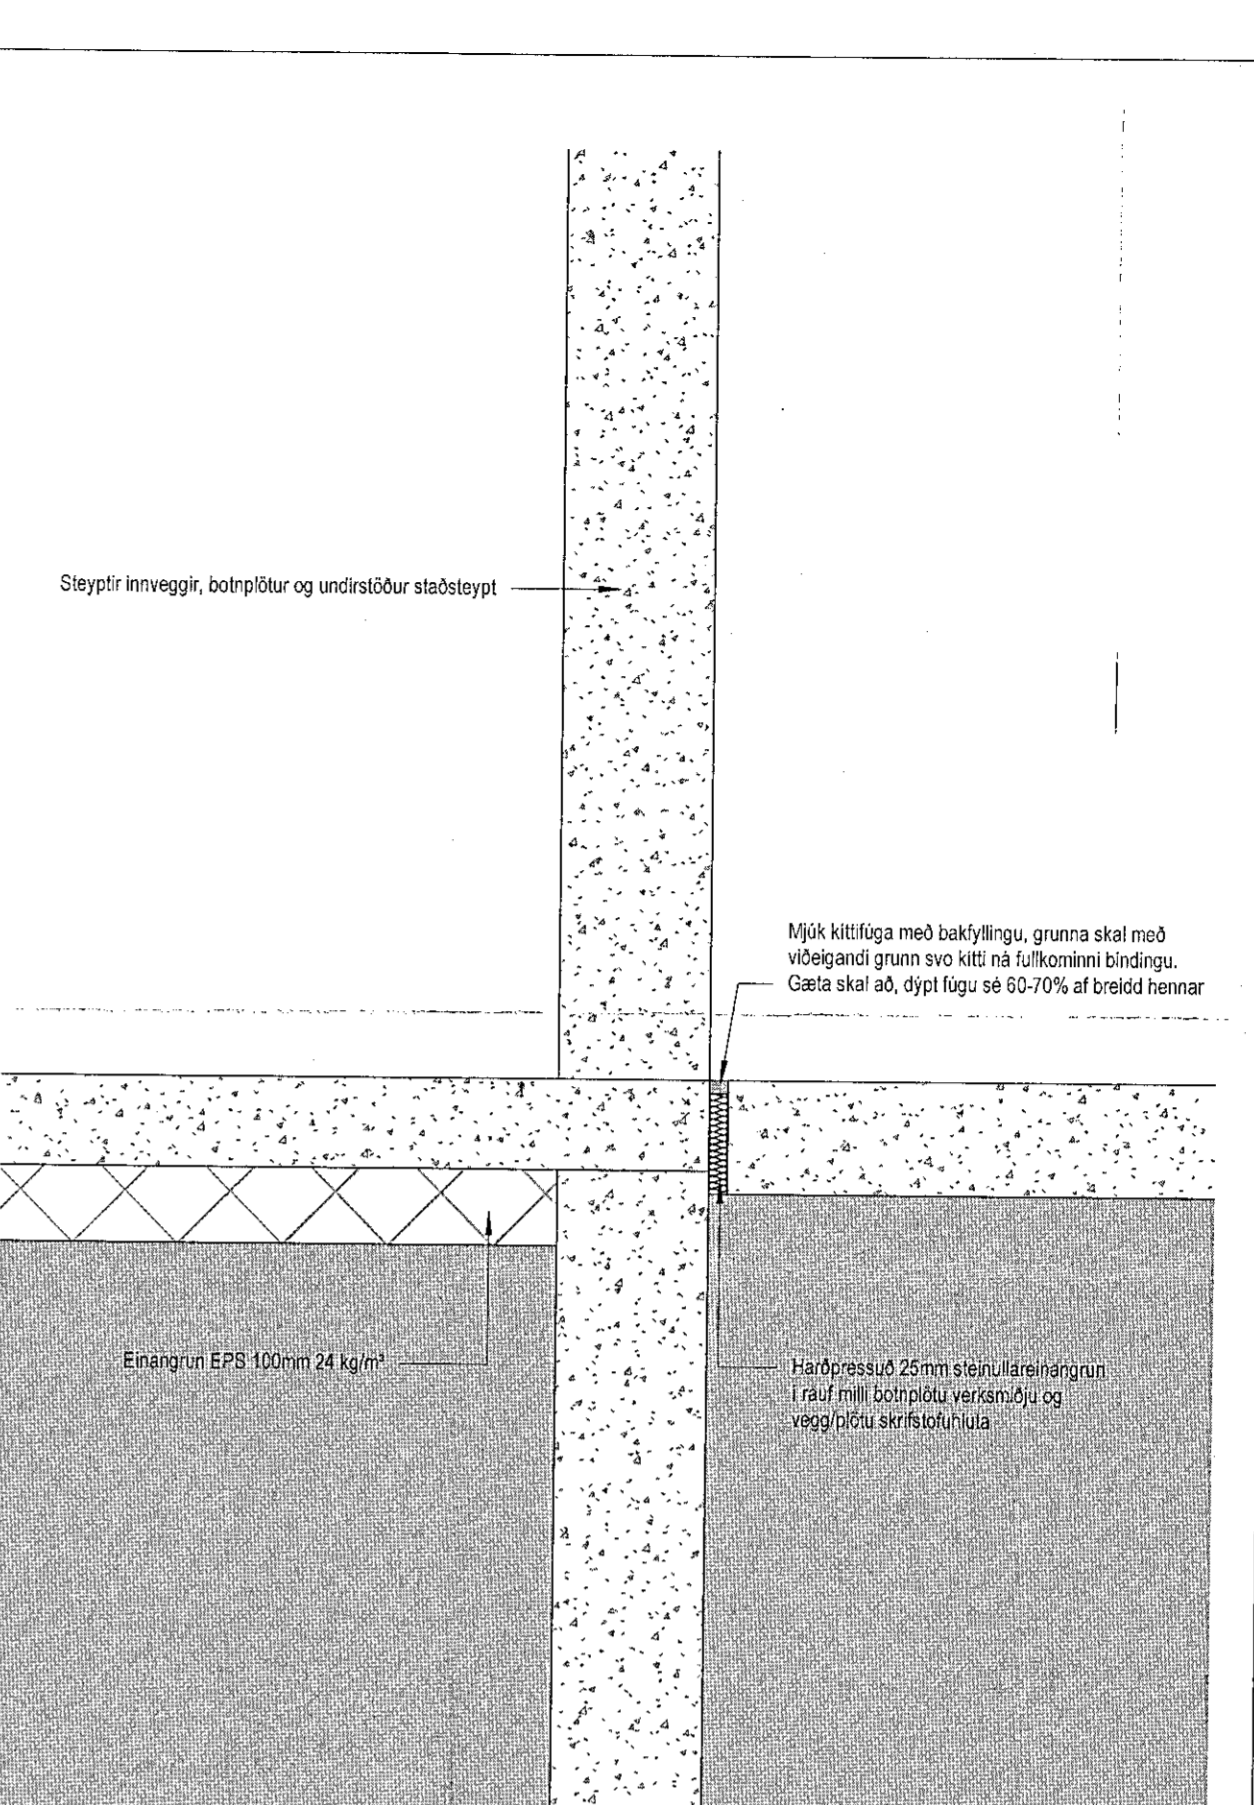


Deili 4 - A408
1: 10

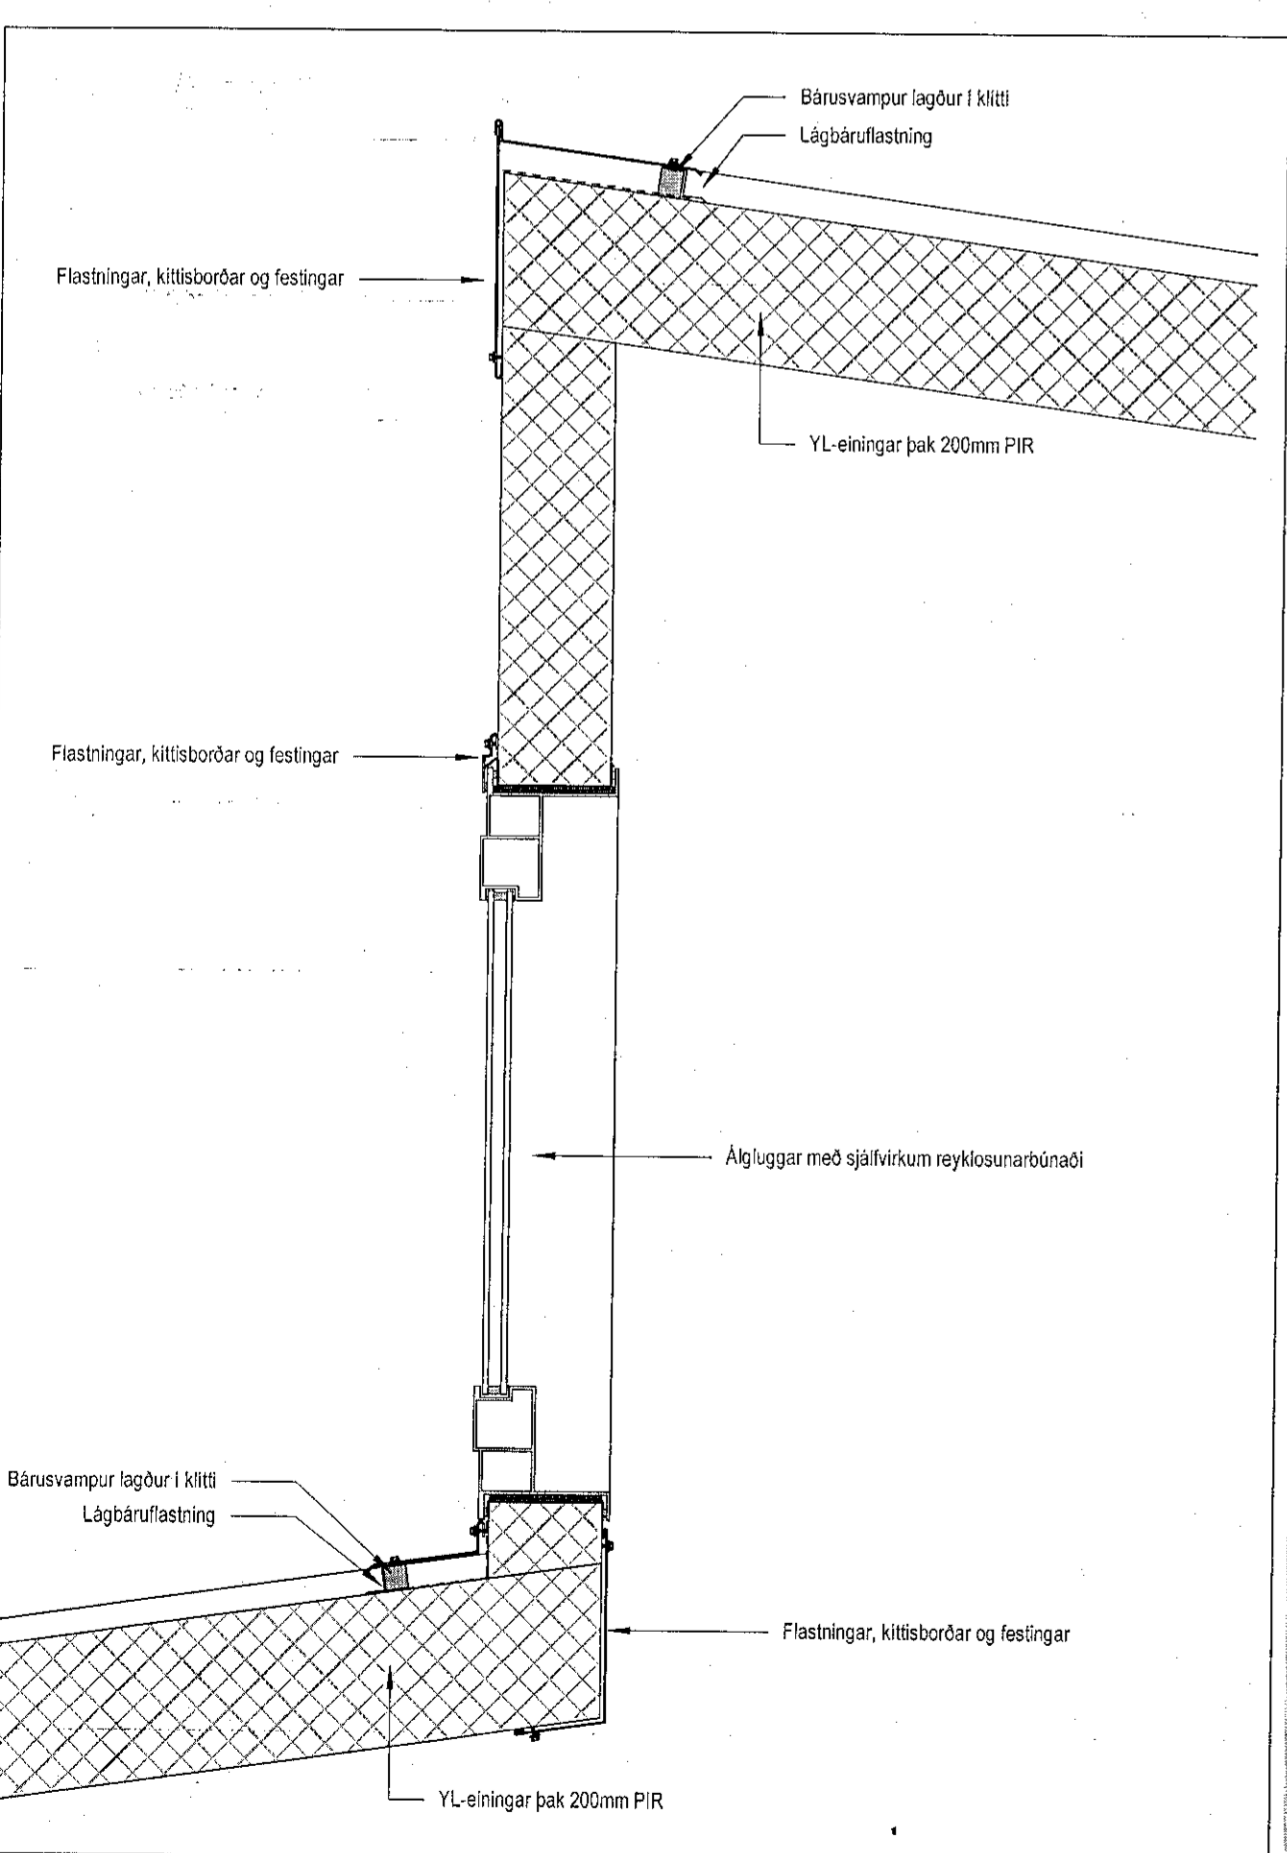


Deili 5 - A409
1: 10

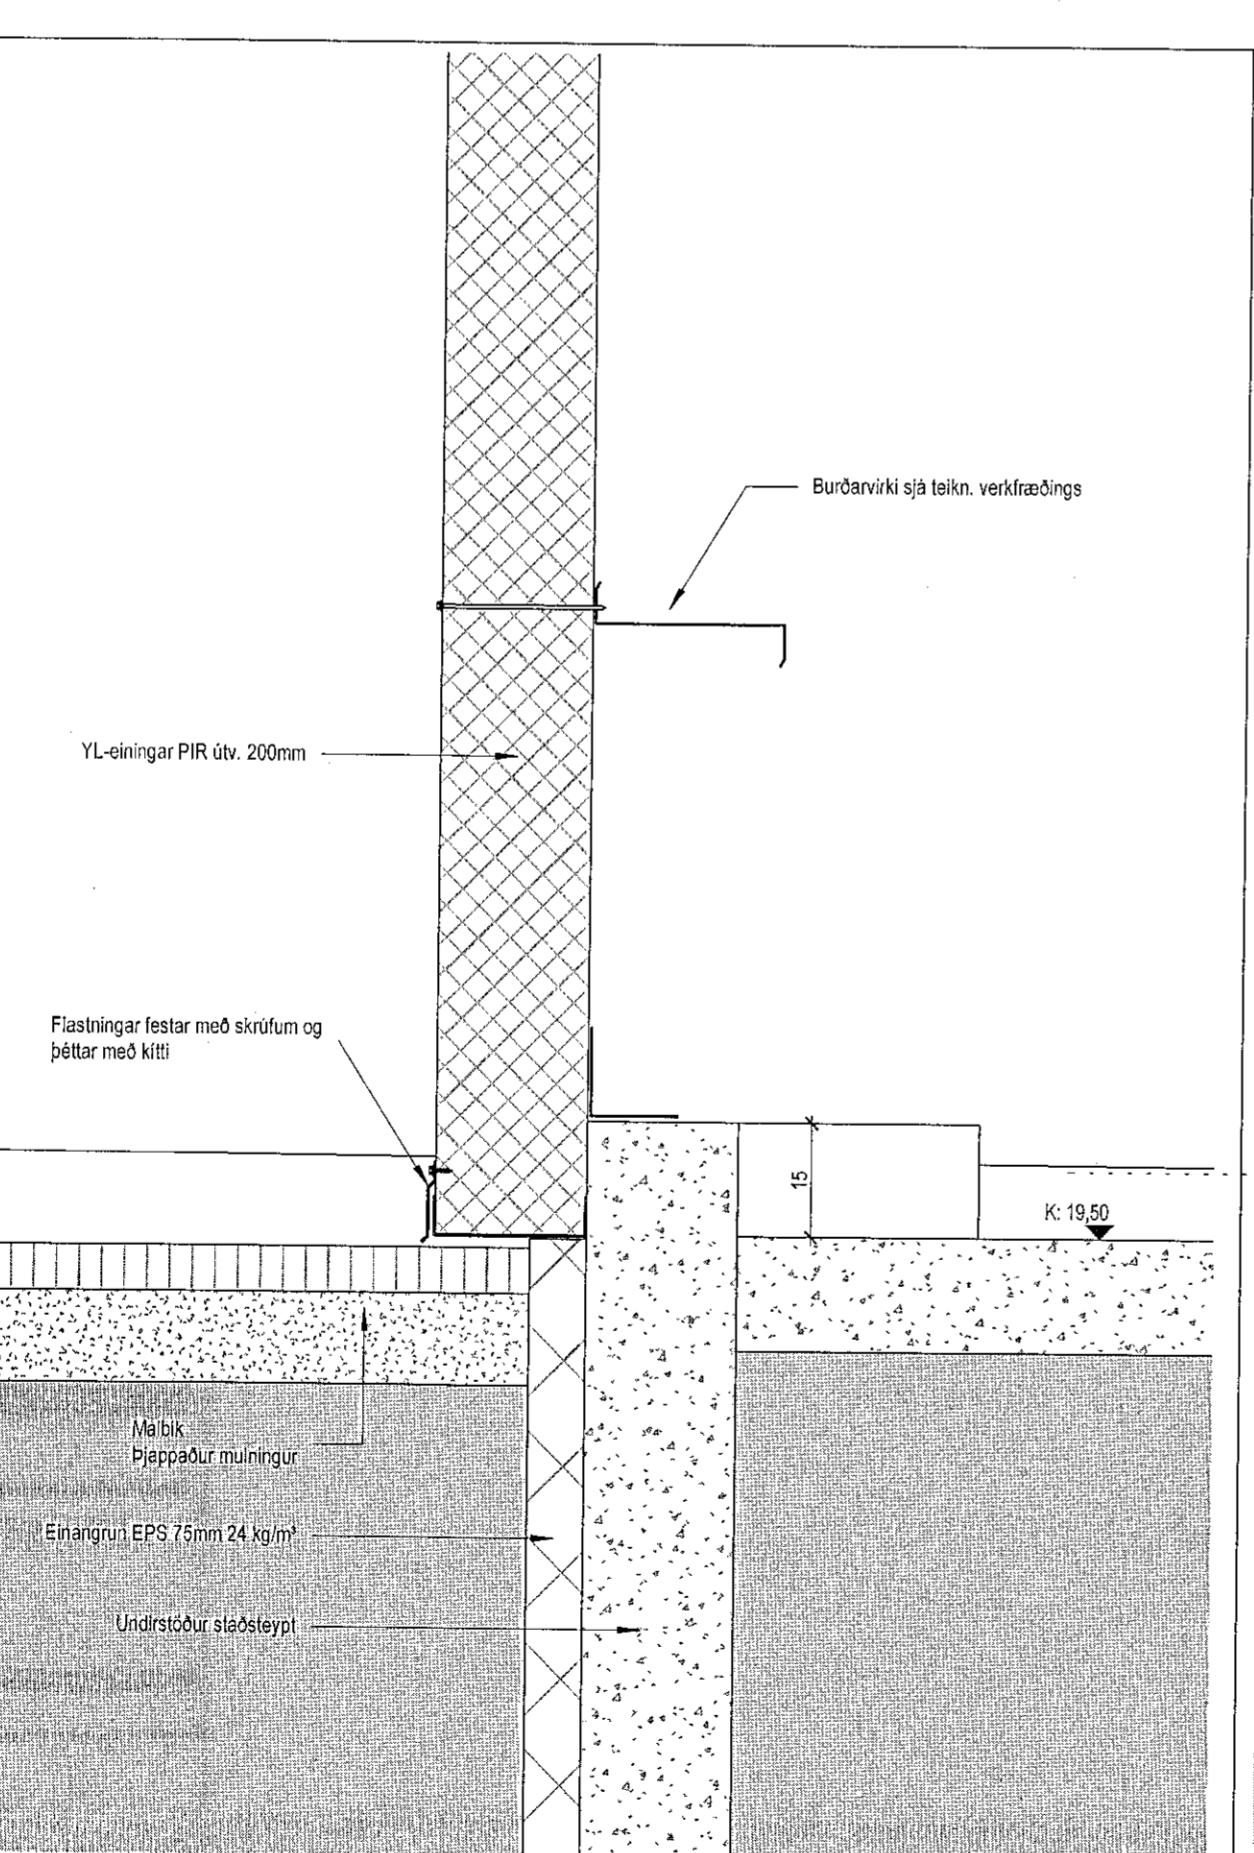

Deili 6 - A409
1: 10

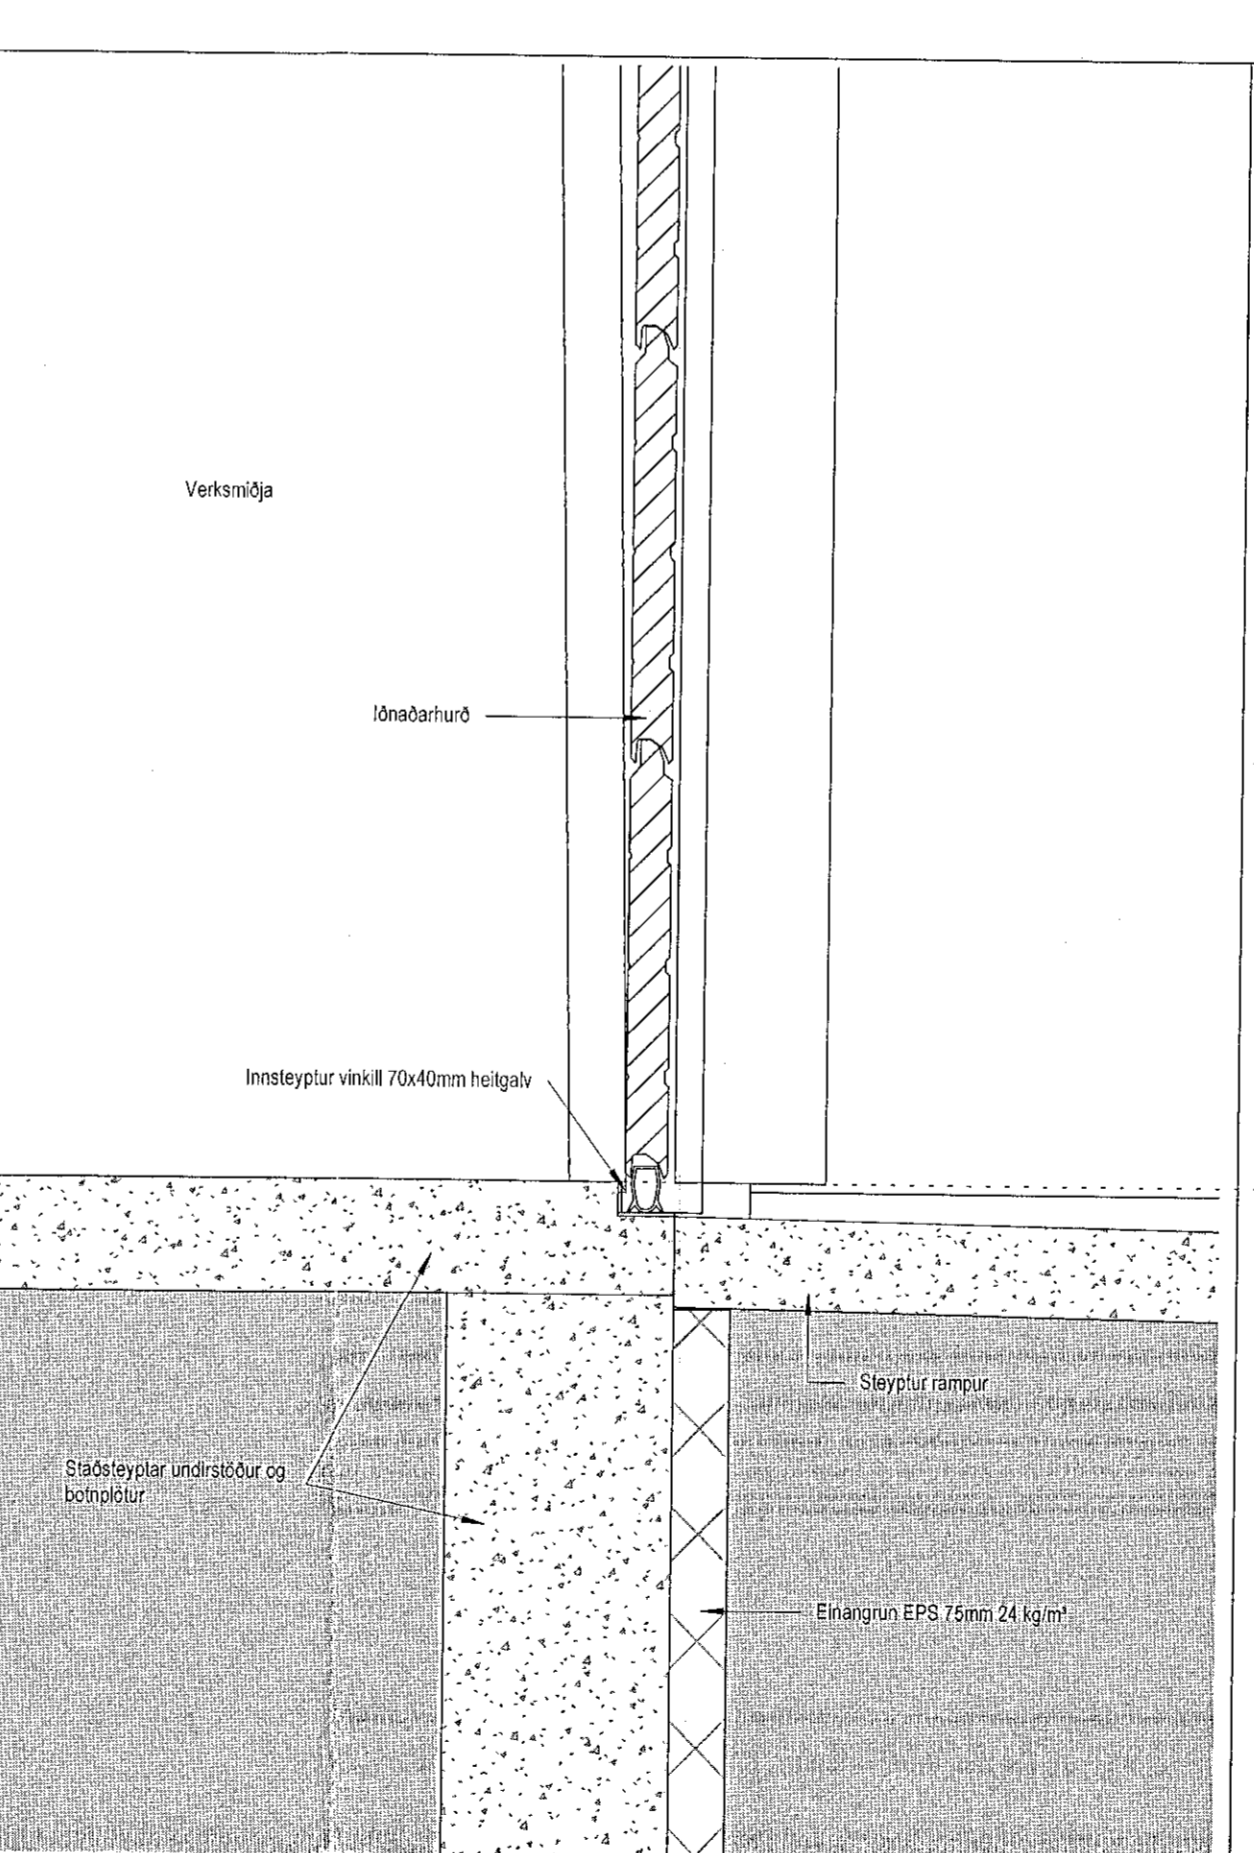

Deili 7 Innkeyrsluhurðir
1: 10

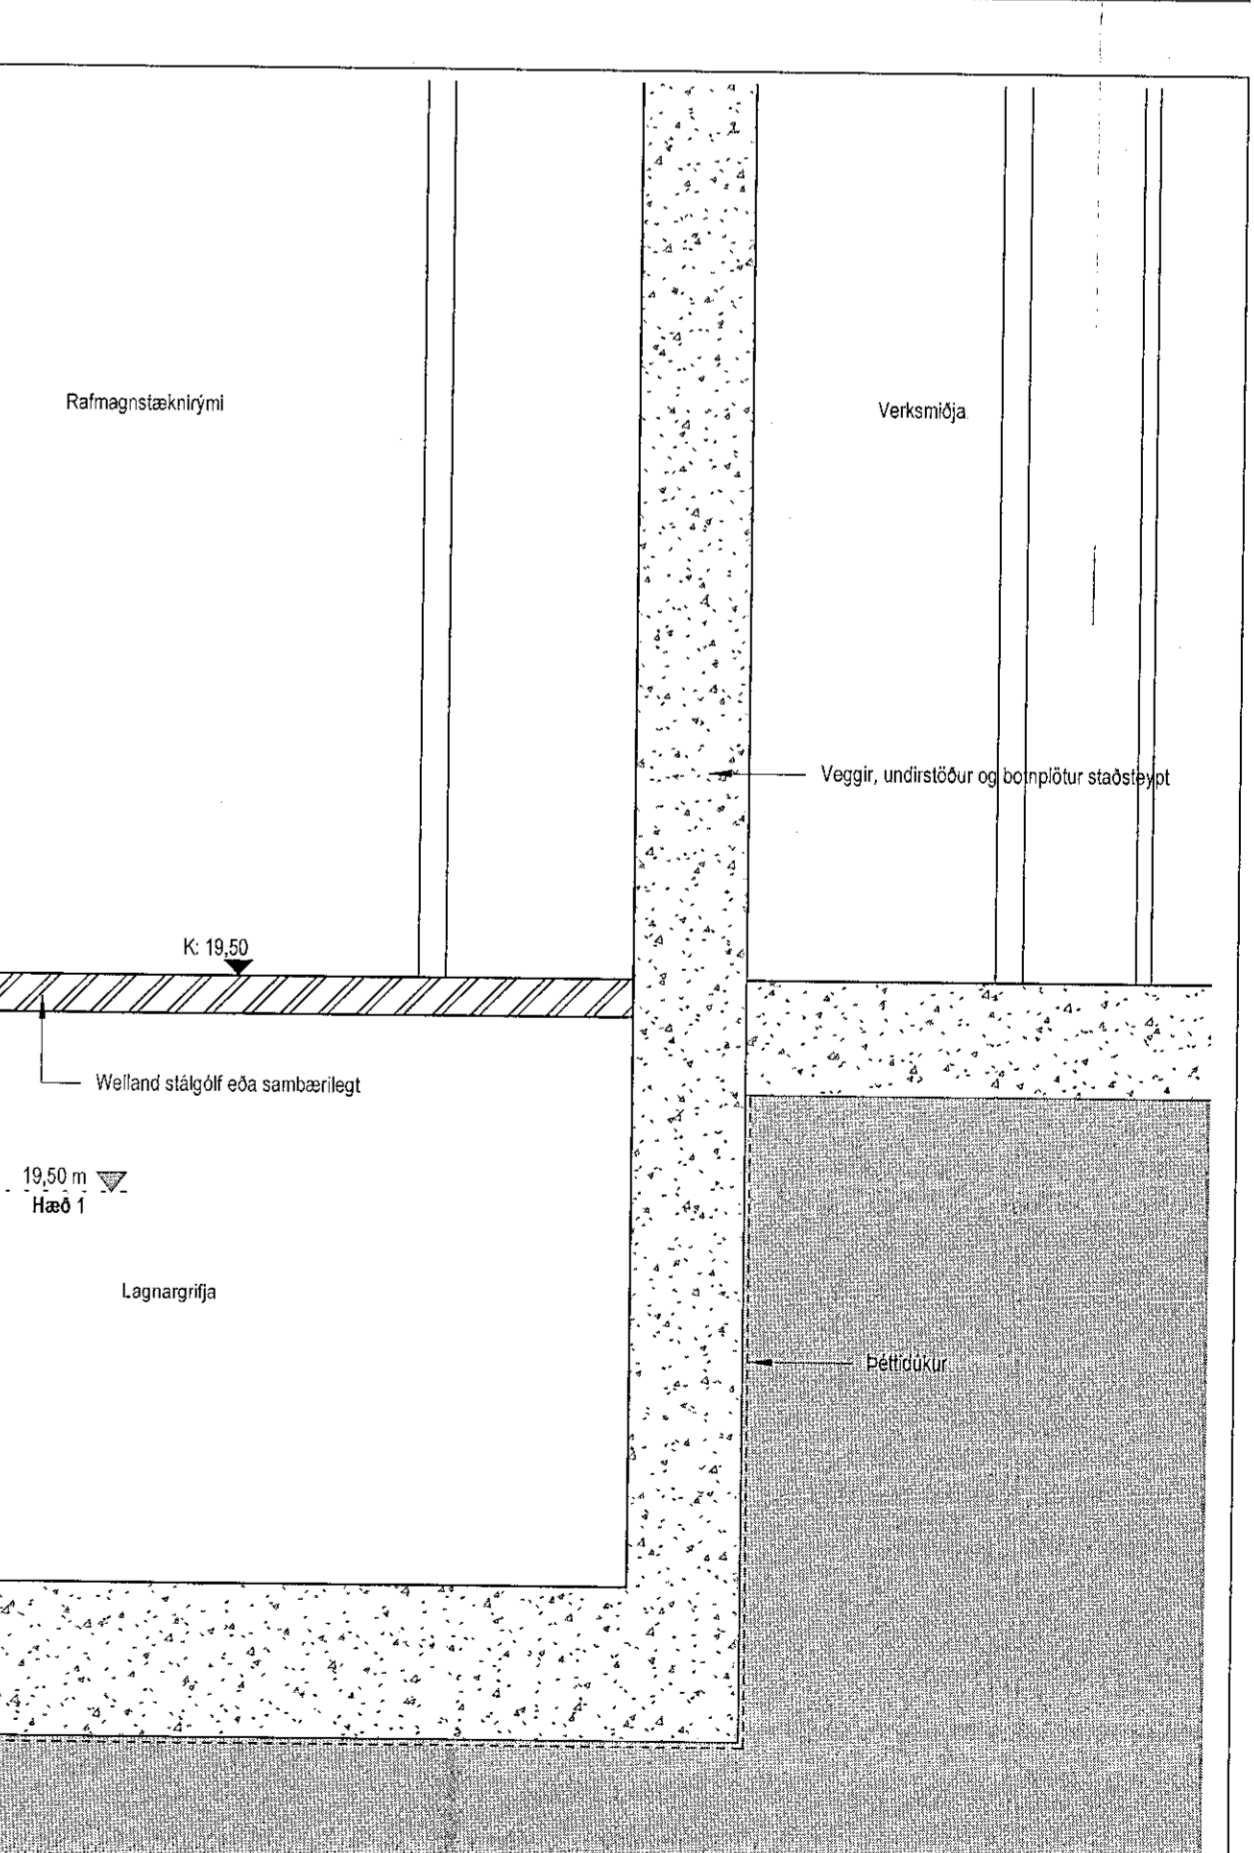

Deili 8 - A408
1: 10

Útg.	Dags.	Lýsing	Nafn

KRark Kristinn Ragnarsson arkitekt ehf.
Hlíðarsmári 19 - 2.hæð, 201 Kópavogur, Ísland
Sí. 564 2255, Fax. 544 4225
Kl. 591298.3599 - www.krark.is - krark@krark.is

Koparhella 3 og 5
Hafnarfjörður

Landnúmer: 228738 Staðgreinir: 1400-1
Jónadarrhúsið

Deili

Séruppráttir

Hönnun:	KR RM	Verknúmer:	21038A1
Verkefnastjórn:	KR	Mælikvæði:	1: 10
Teiknaði:	RM	Dagsetning:	02.07.2021
Yfirfarir:	RM KR	Blað:	Útgáfa:

Samþykkt: Kristinn Ragnarsson Kt. 120944.2669 **A501**

Skv.: BIM 360/21038A1-Koparhella 5 Hafn/21038A1-Koparhella 5 Hafn.rvt
Skv.: 14.10.2021 10:58:25
Prót: 06/03/21

Copyright © KRark. Önnunarbúðastúlar eru allan rétt á löstingum. - Fyllibúðar er það ástæða samþykki