




U7  
M1:10

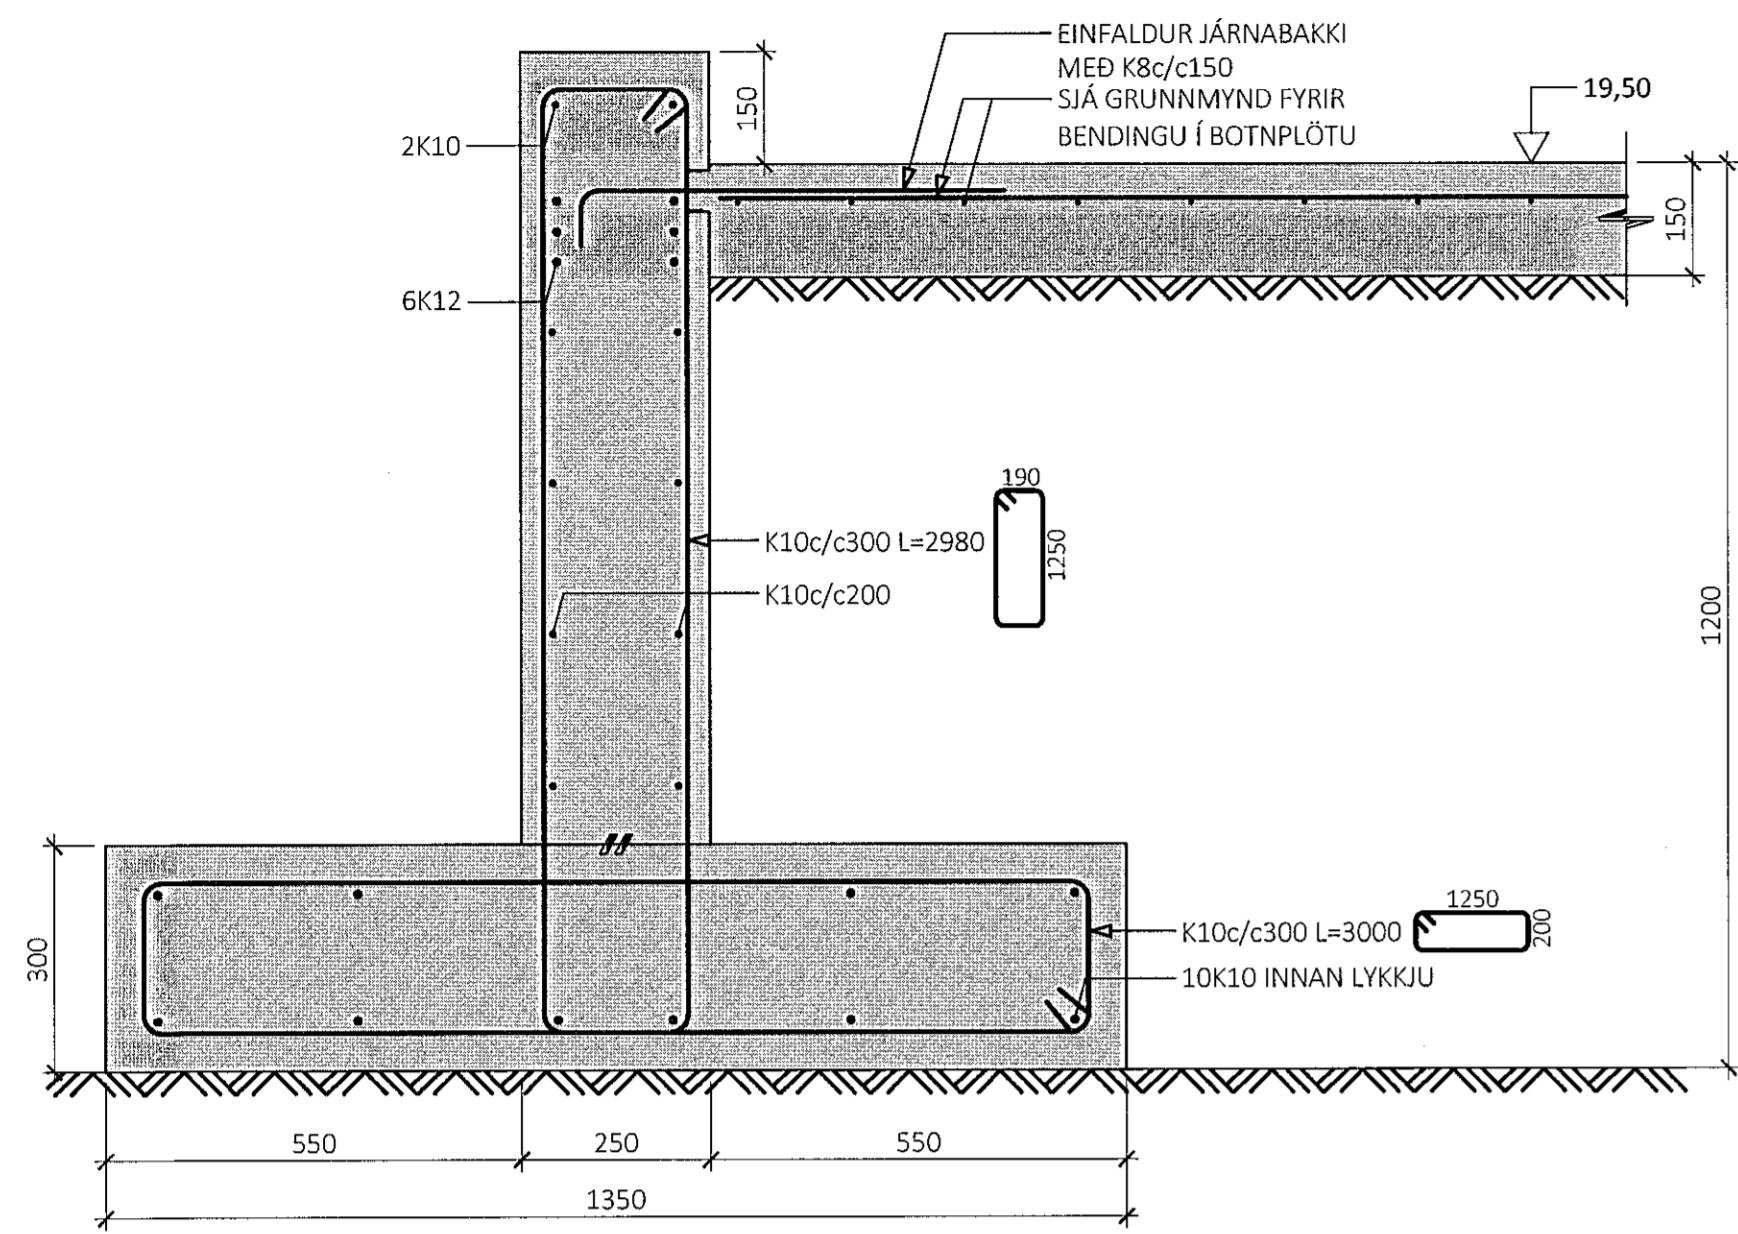

U8  
M1:10

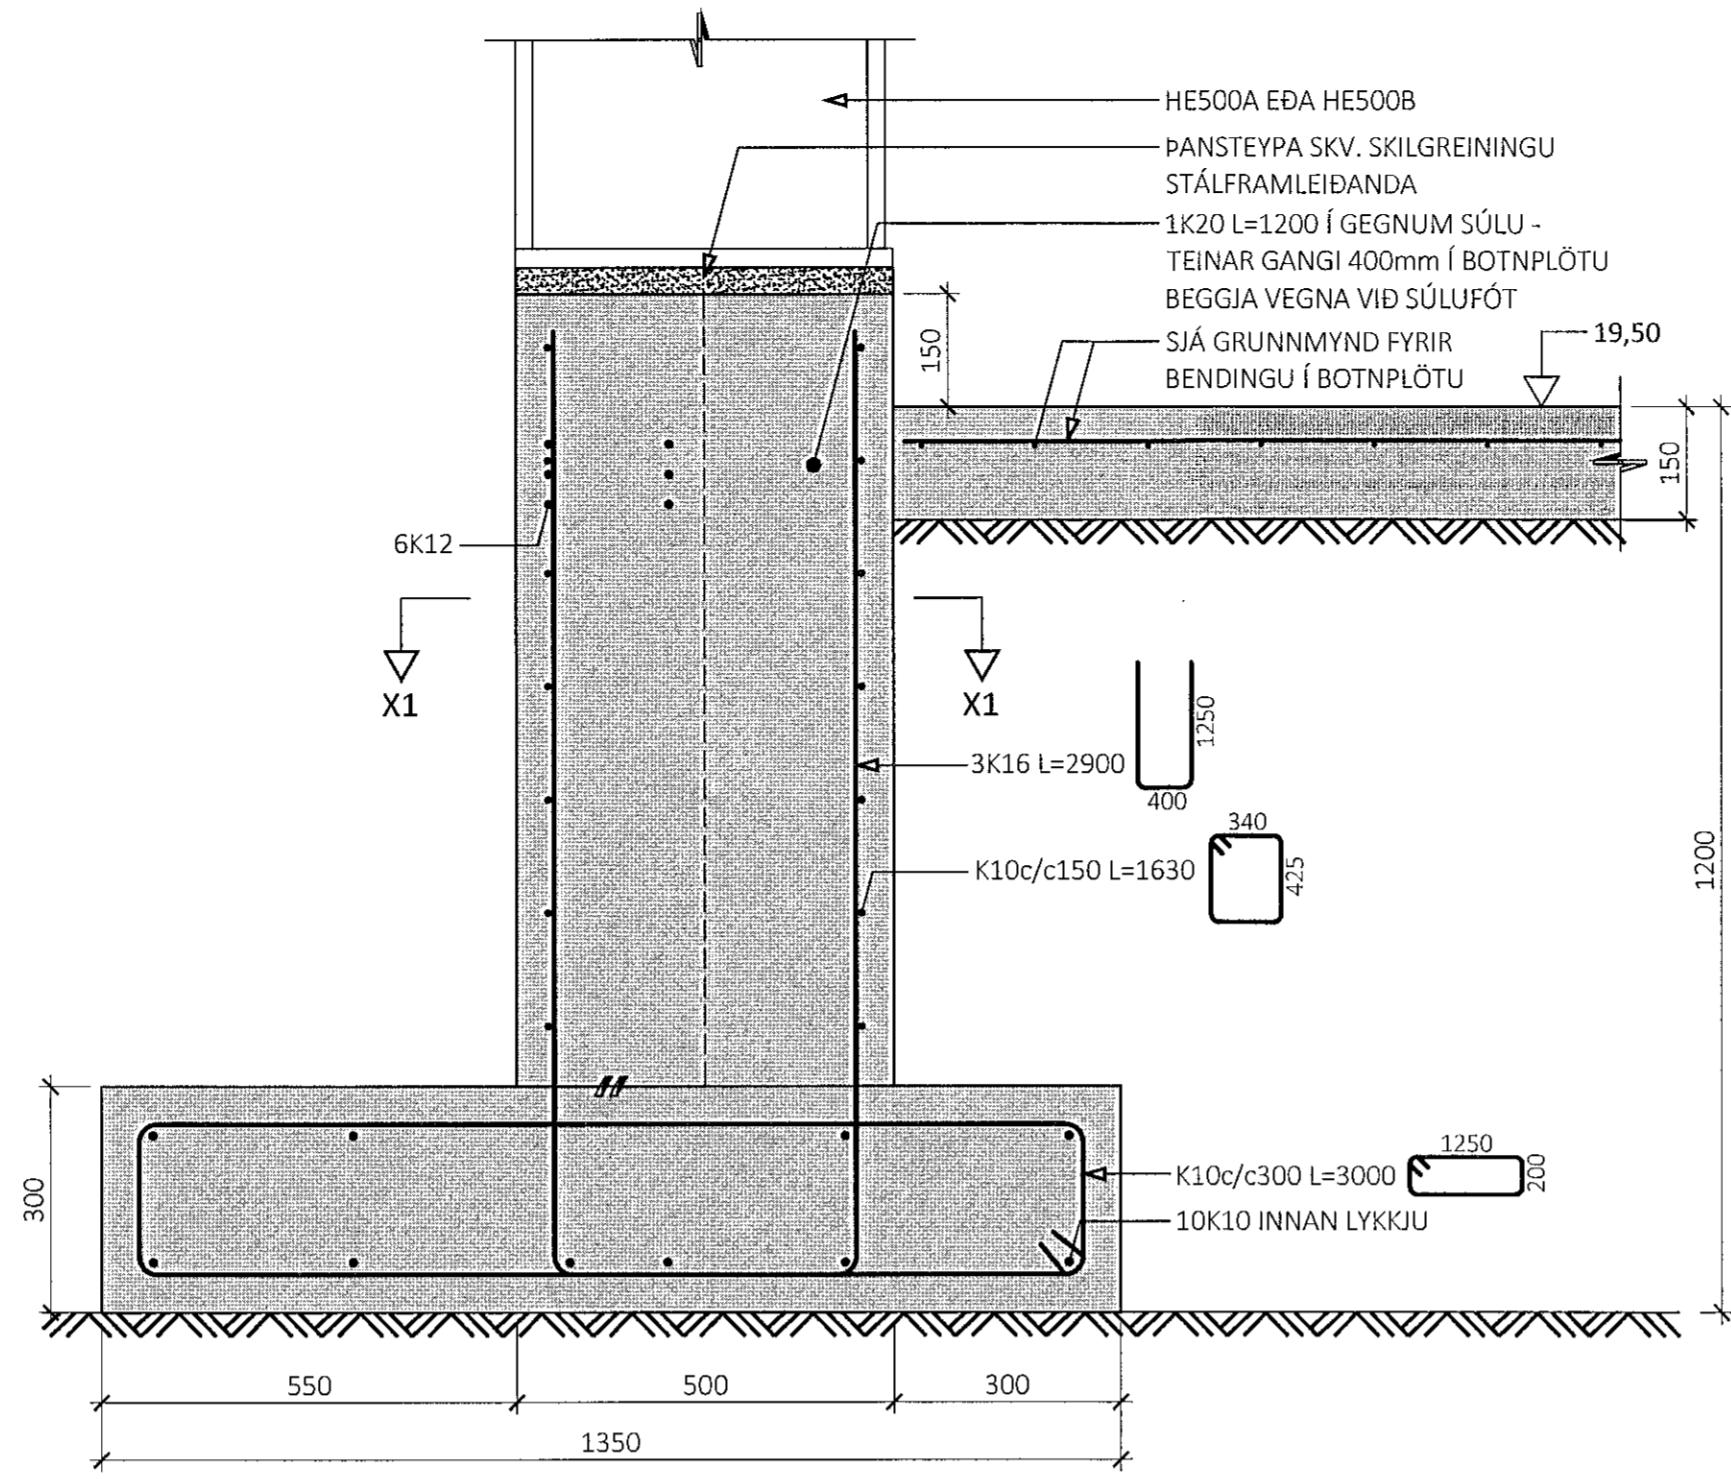

U9  
M1:10

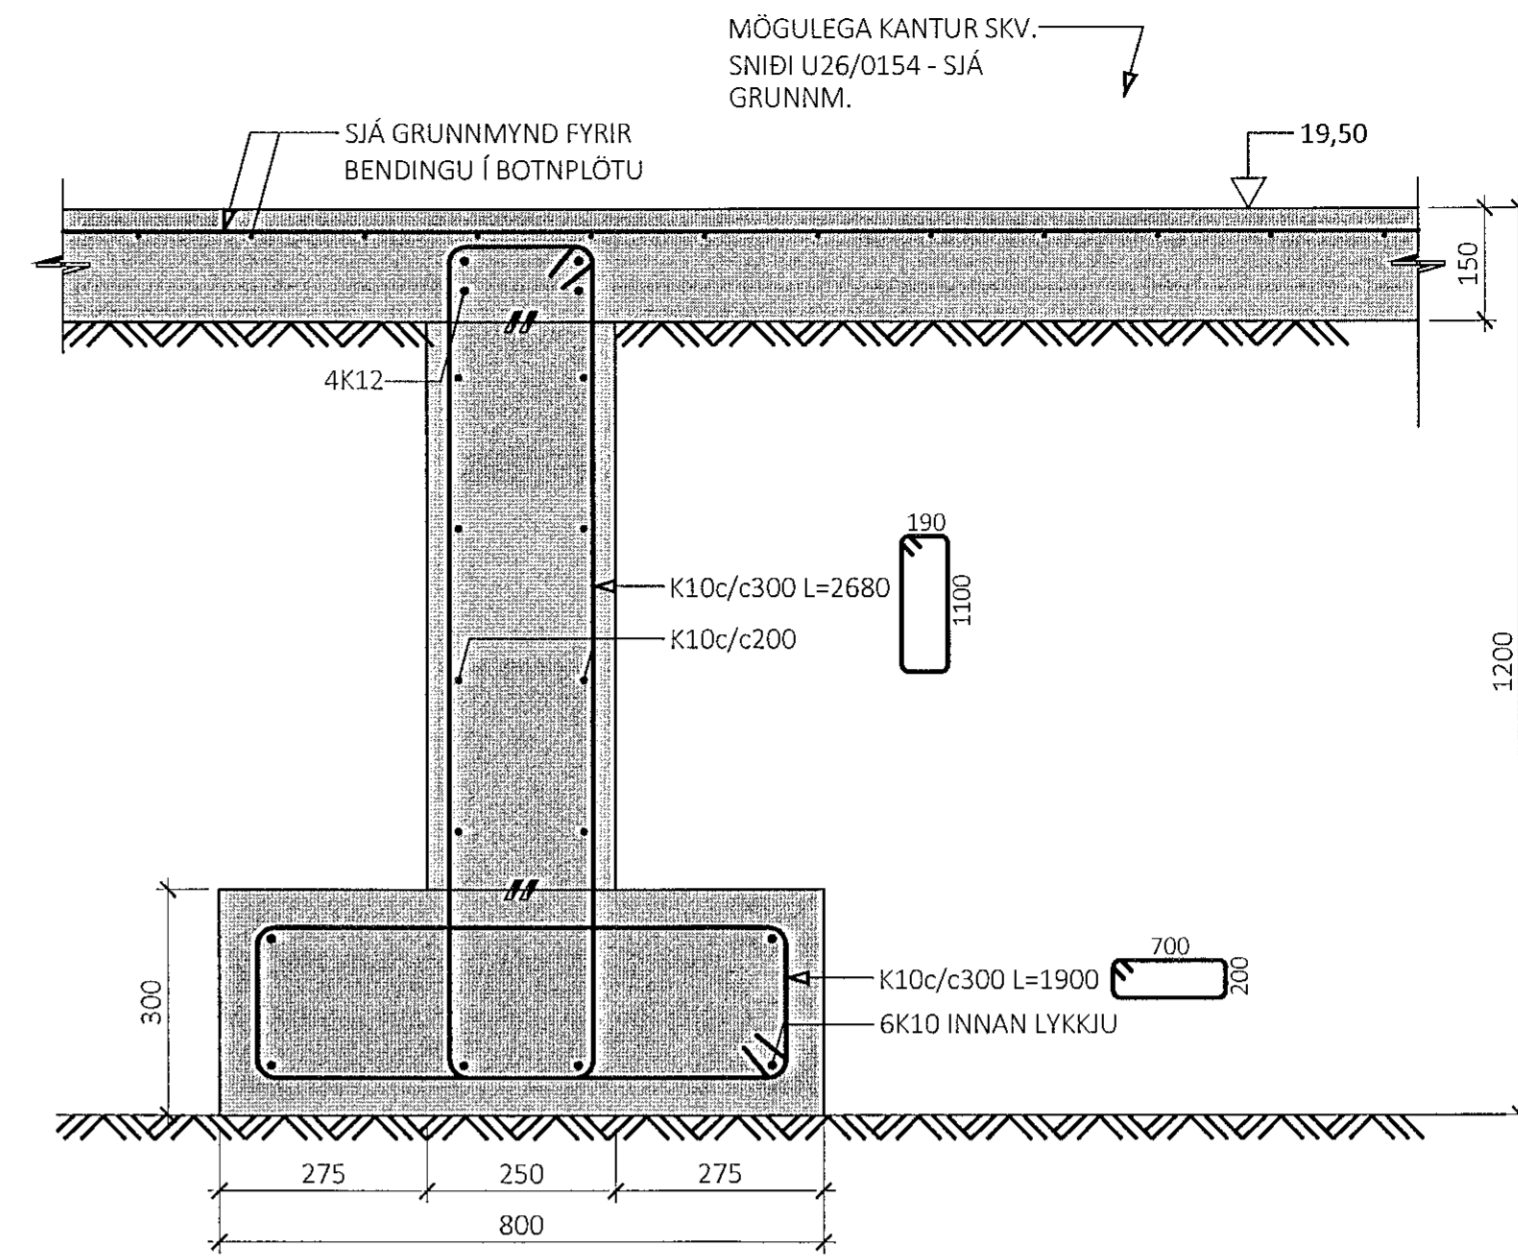

ÁRITUN BYGGINGARFULTRÓA

Samþykkt þann  
15. okt. 2021  
F.h. Byggingarfulltrúa, í Hafnarfirði  
Hjálmar A. Jónsson  
1-193

KRISTINN RAGNARSSON KT. 120944-2669

ÁRITUN HÖNNUNARSTJÓRA KT.


ALMENNAR SKÝRINGAR:

- SJÁ FLEIRI ALMENNAR SKÝRINGAR Á TEIKNINGU B-0000
- ÖLL MÁL ERU Í MILLIMETURM, EN KÓTAR OG HNIT ERU Í METRUM


TÁKN:

- PIÖPPUÐ FYLING
- 100mm PYKK POLYSTYRENE EINANGRUN MED RÚMPYNGD ≥ 24 kg/m<sup>3</sup>
- HARÐPRESSUÐ STEINULL
- TÁKNAR NÝJA STEYPU
- TÁKNAR FORSTEYPTAR EININGAR



U10  
M1:10

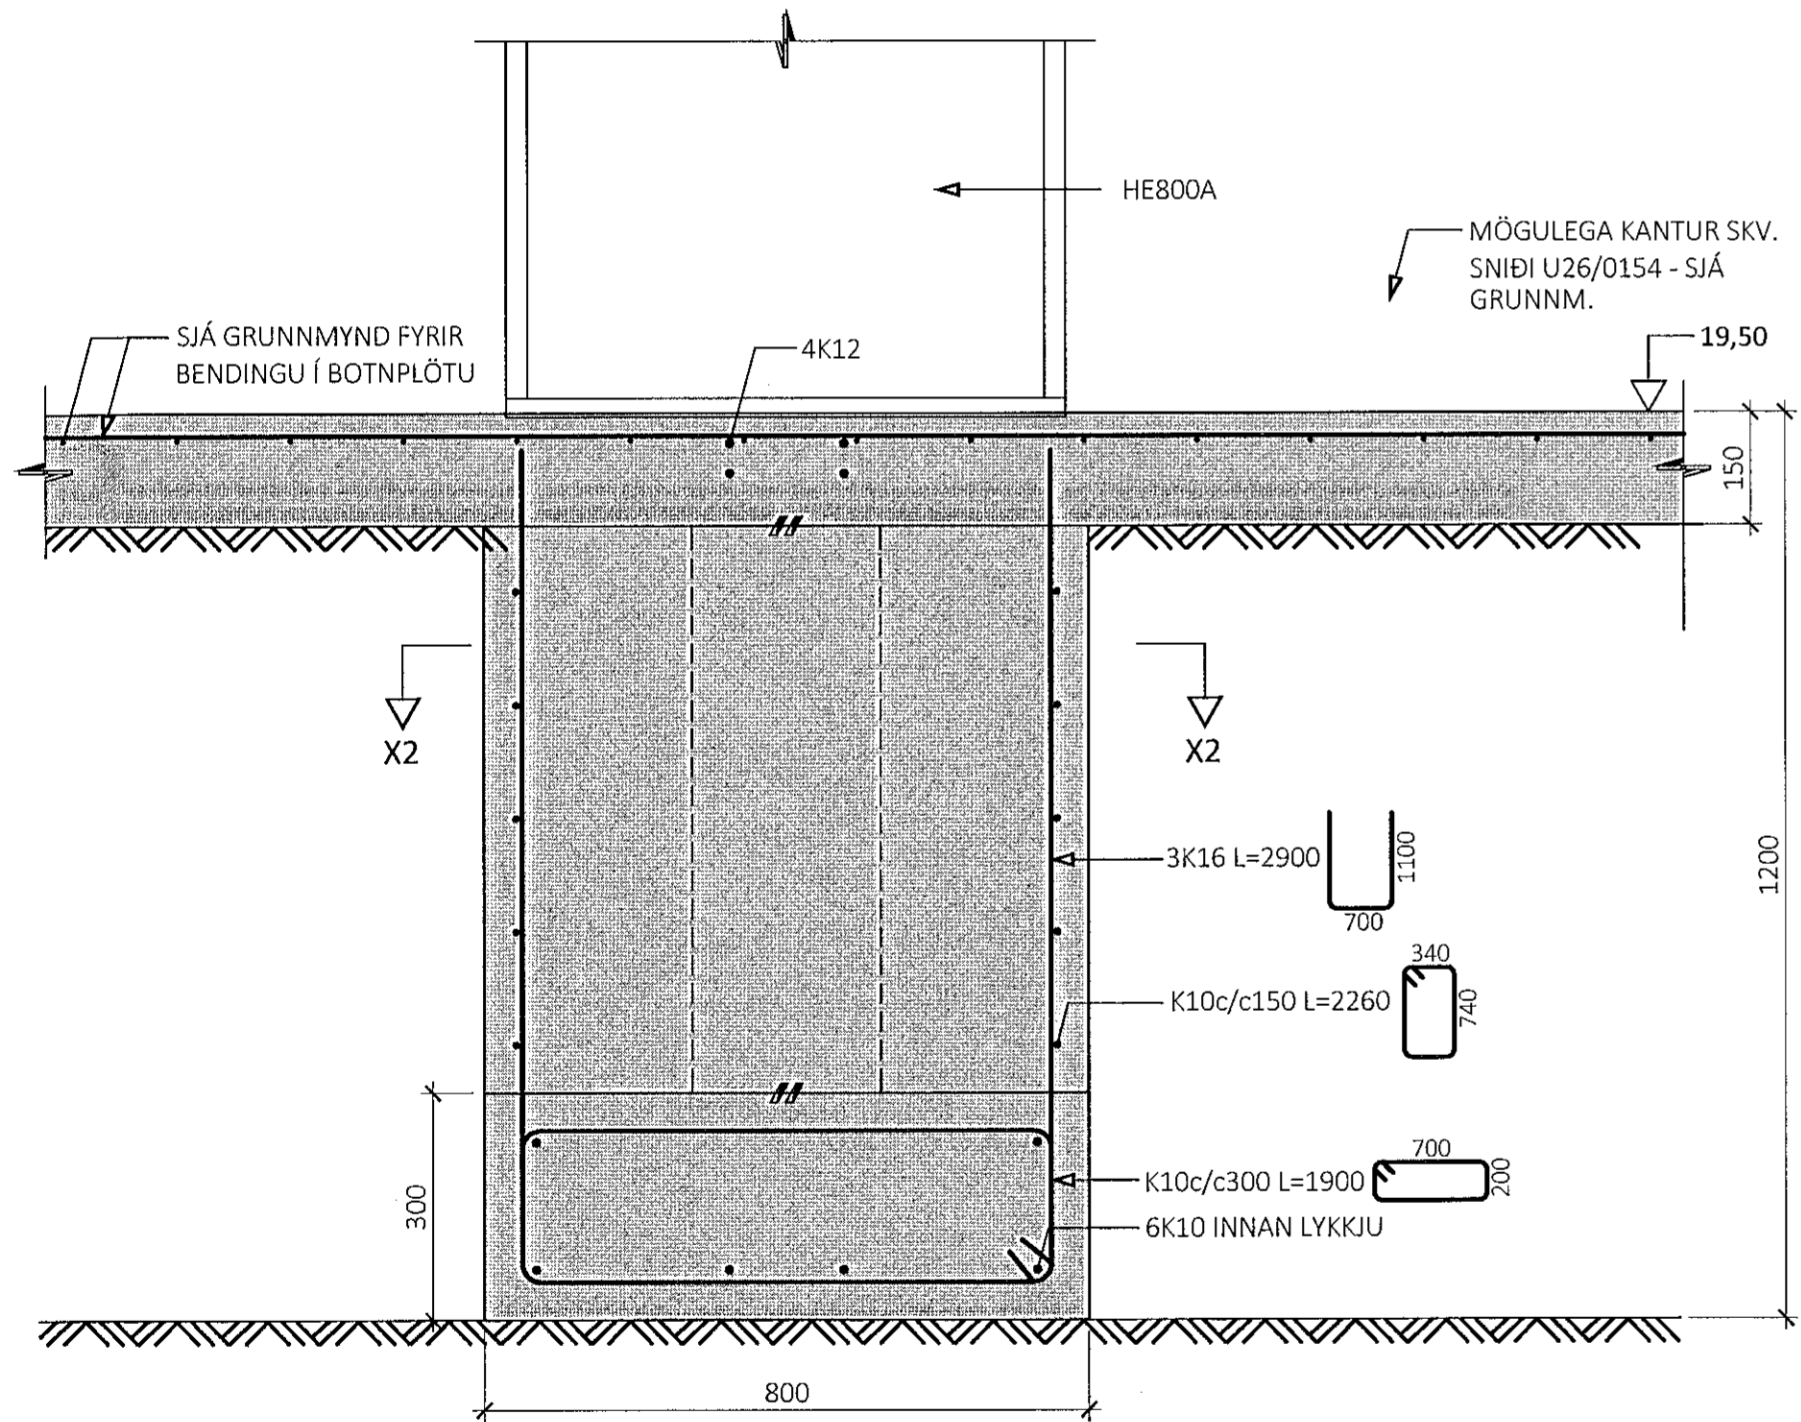

U11  
M1:10

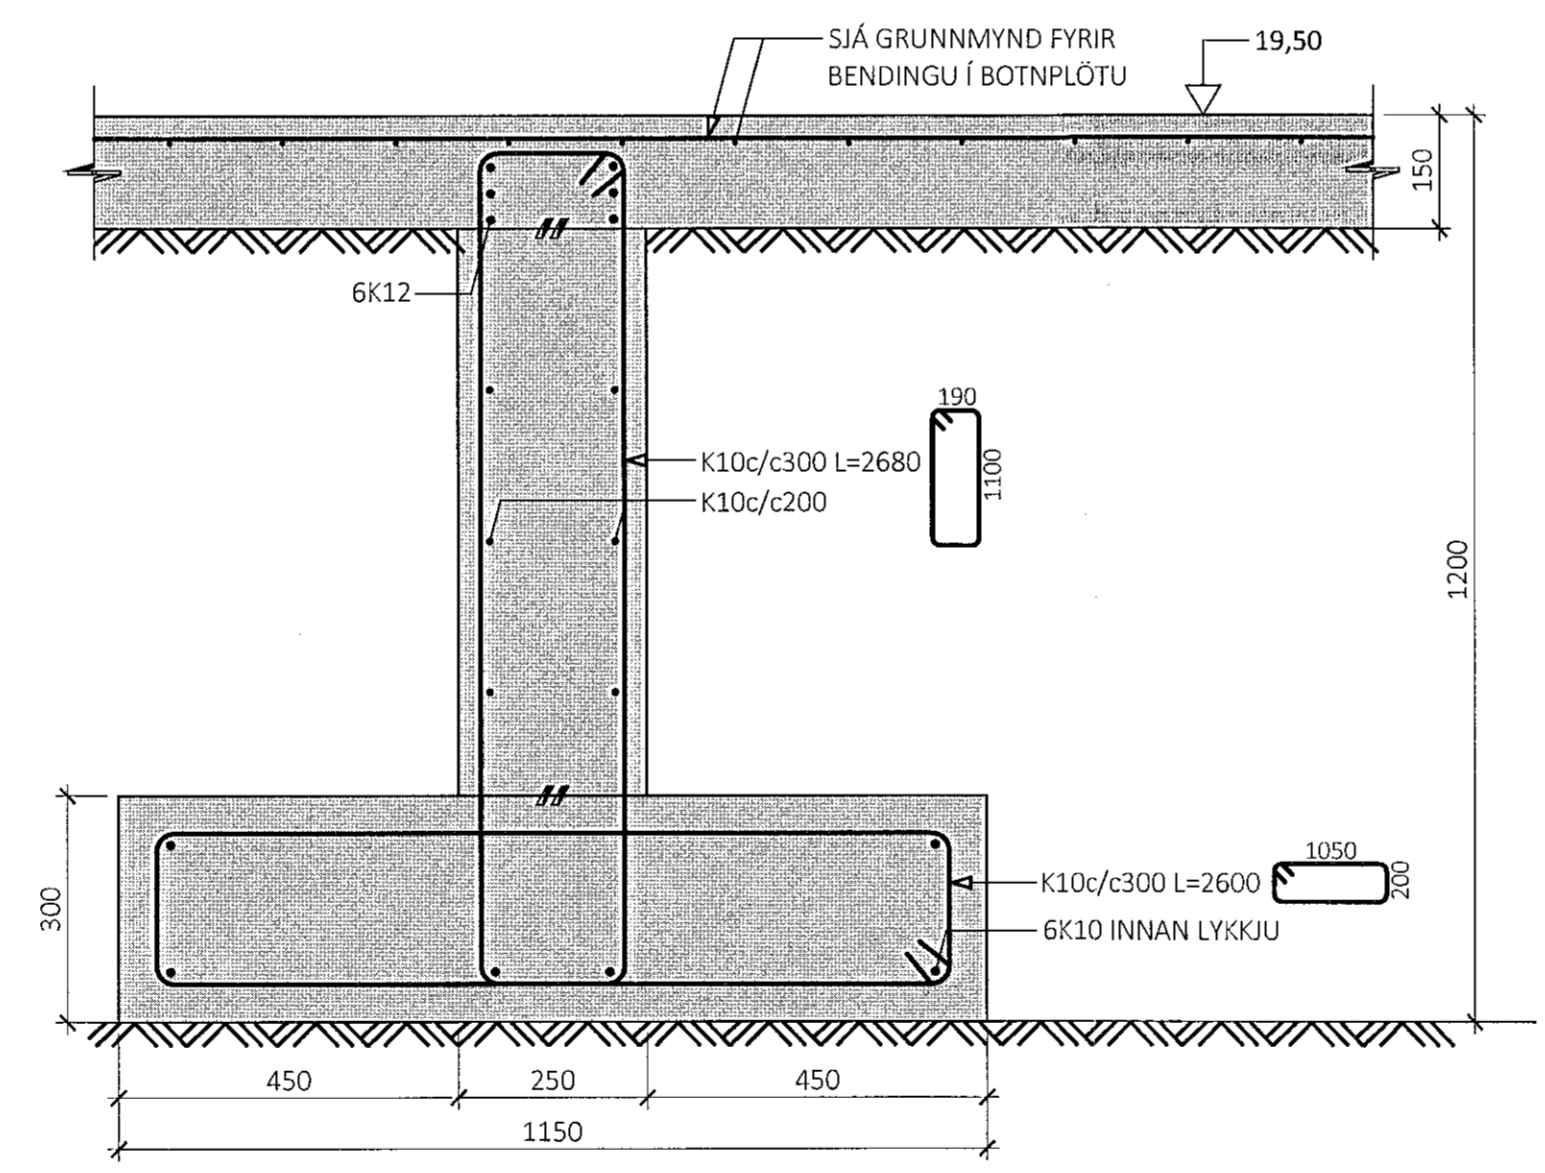

U12  
M1:10

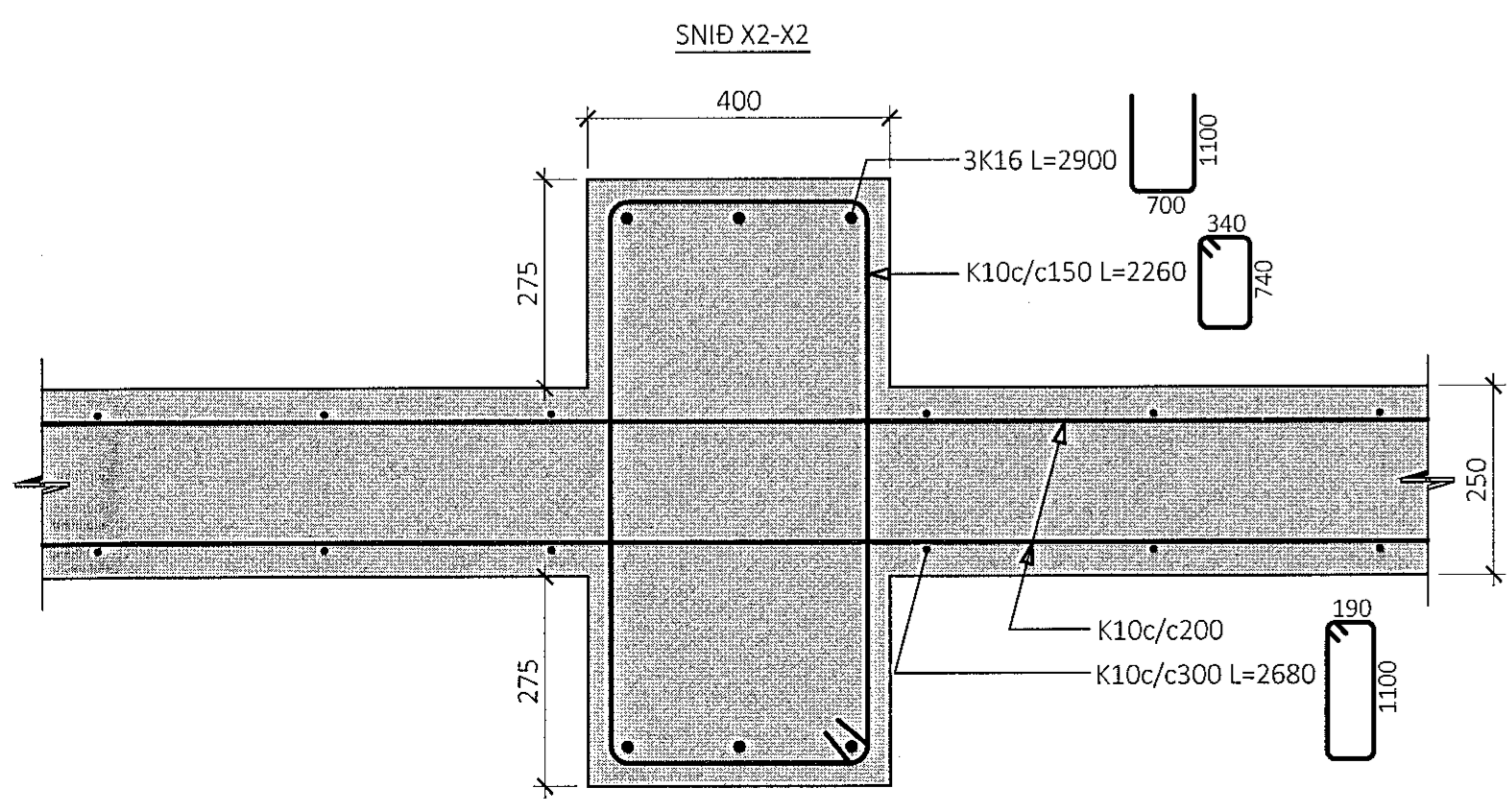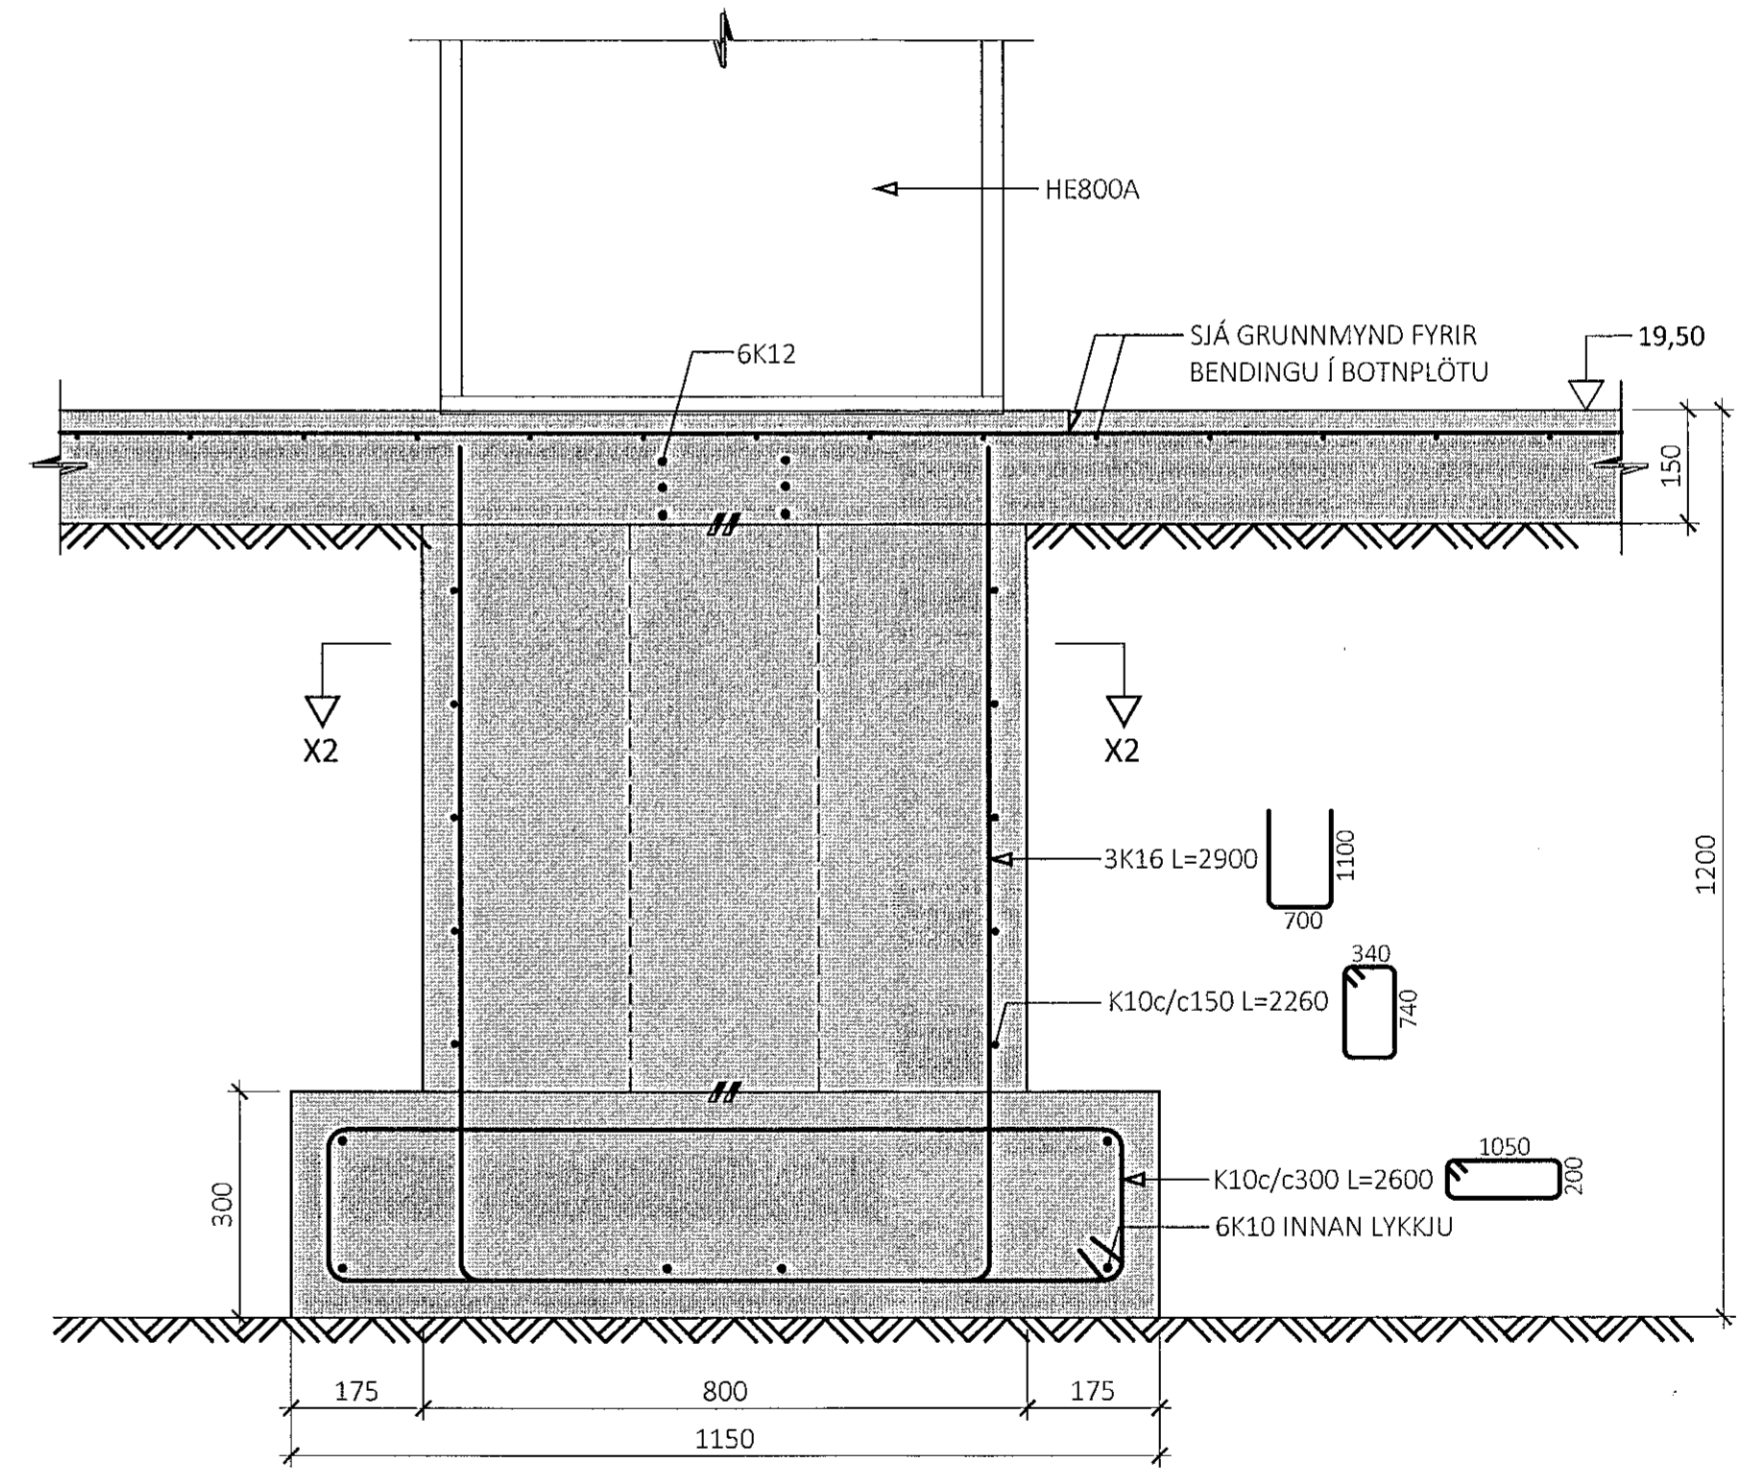

ÚTG. DAGS. SKÝRING

KOPARHELLA 5 HAFNARFIRÐI EININGAVERKSMÍÐJAN

BURÐARVIRKI UNDIRSTÖÐUR SNID

SAMÞYKKT: KENNITALA: *Andri Durandottir 070970-4149*

DAGS. ÚTGÁFU: 11.10.2021 HÖNNUNUR: HE  
DAGS. BRÉYFT: YFIRFARID AF: *Ceas*

MÆLIKVARDI: 1:10

HANNA VERKFRÆÐISTOFA 21006 B-0151  
SUBURHRAUNI 10 210 GARDABÆR VERKNR. NÚMER ÚTG.  
harnaverk.is hrund@harnaverk.is KT. 631216-0480  
SíMi: 771-5252