



U13  
M1:10

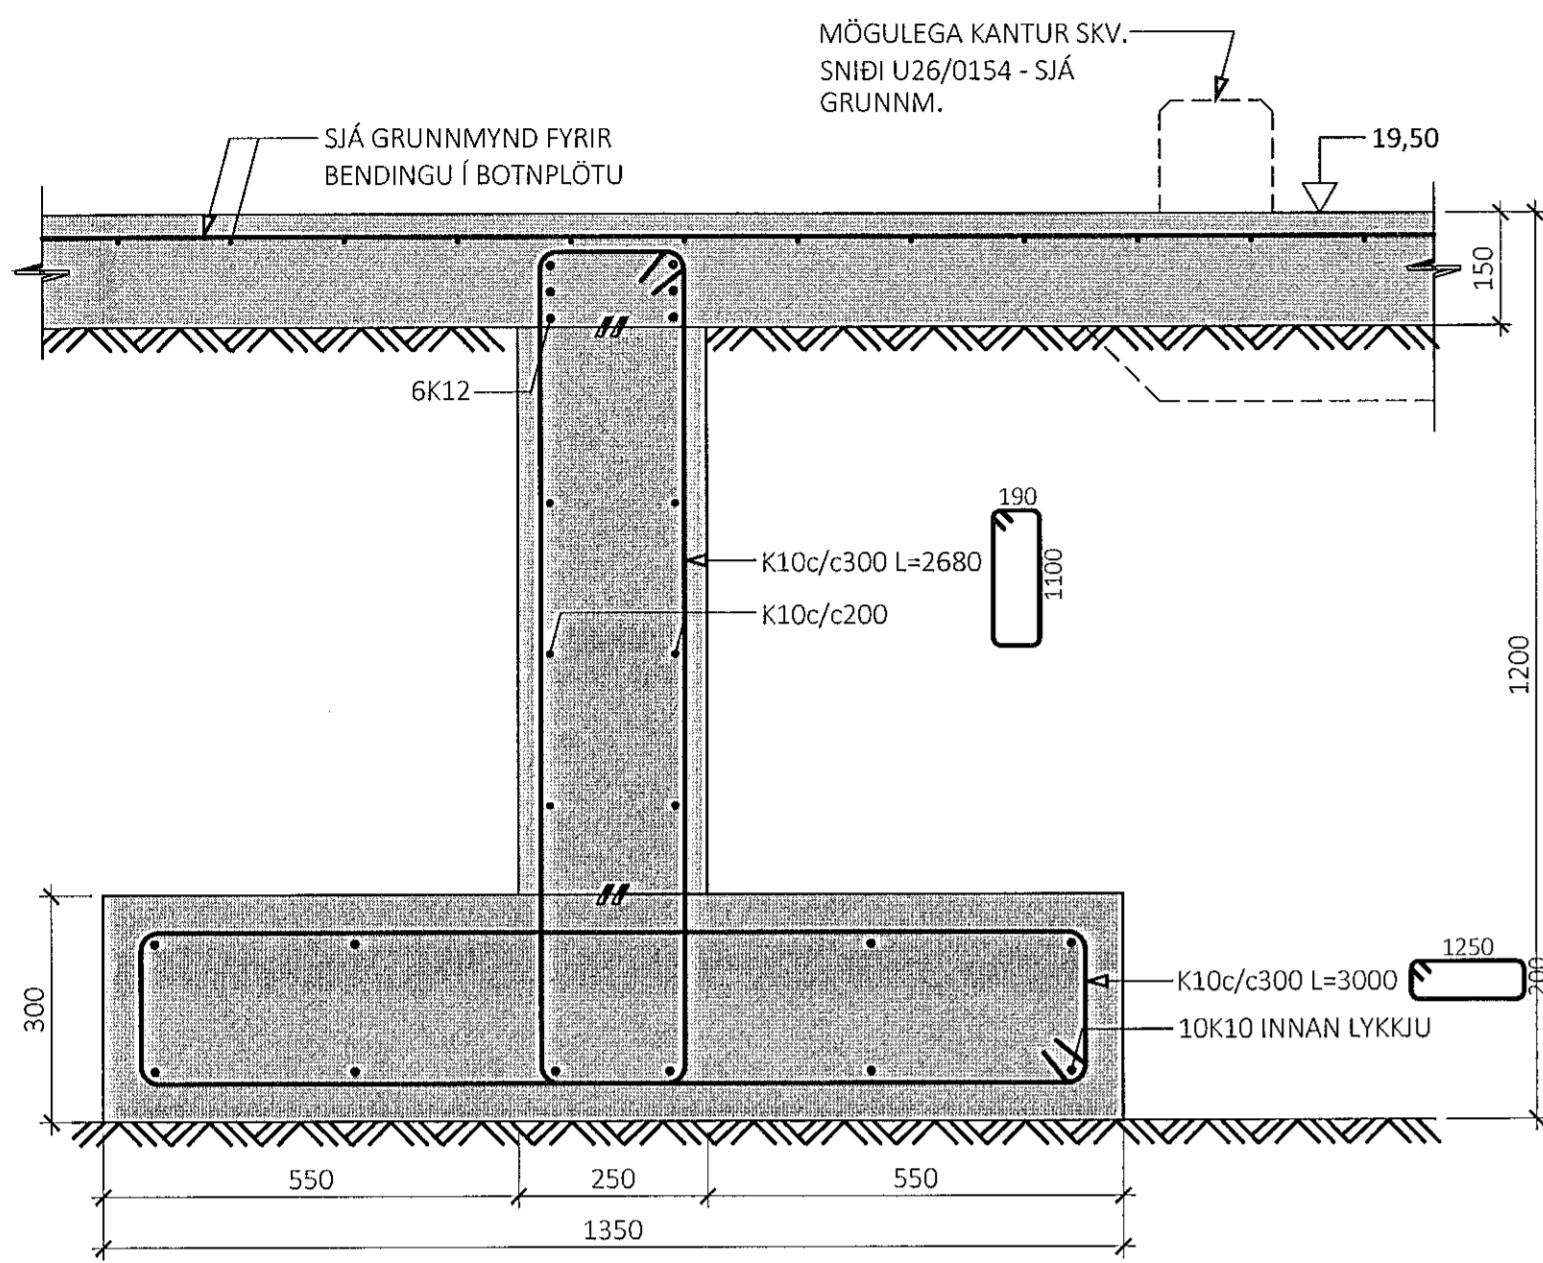


U14  
M1:10

SJÁ SÉRTEIKNINGAR STÁLFRAMLEIÐANDA FYRIR  
INNSTEYPTAR FESTINGAR FYRIR STÁLVIKRI

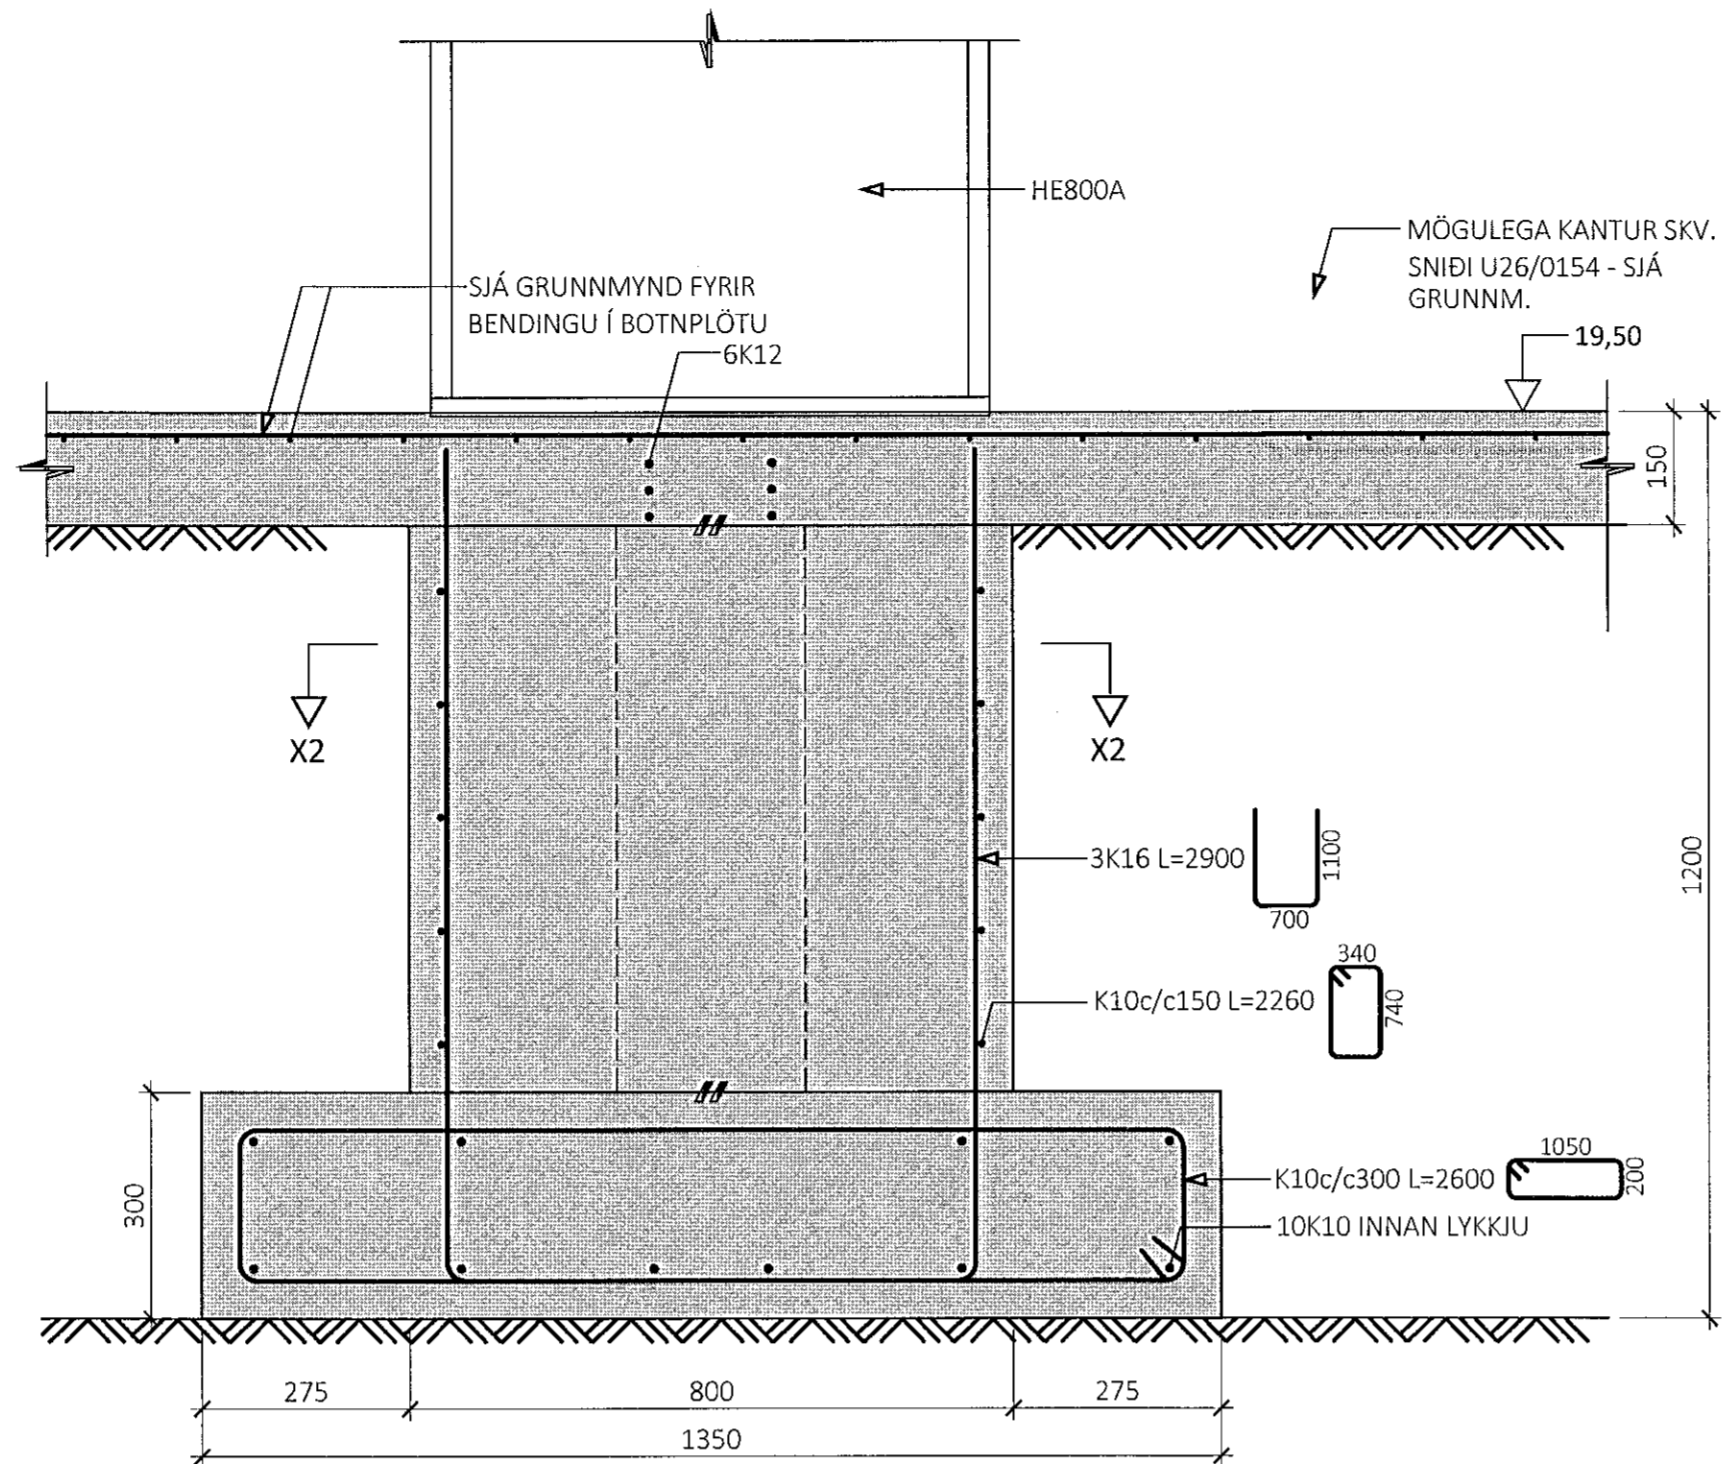


U15  
M1:10

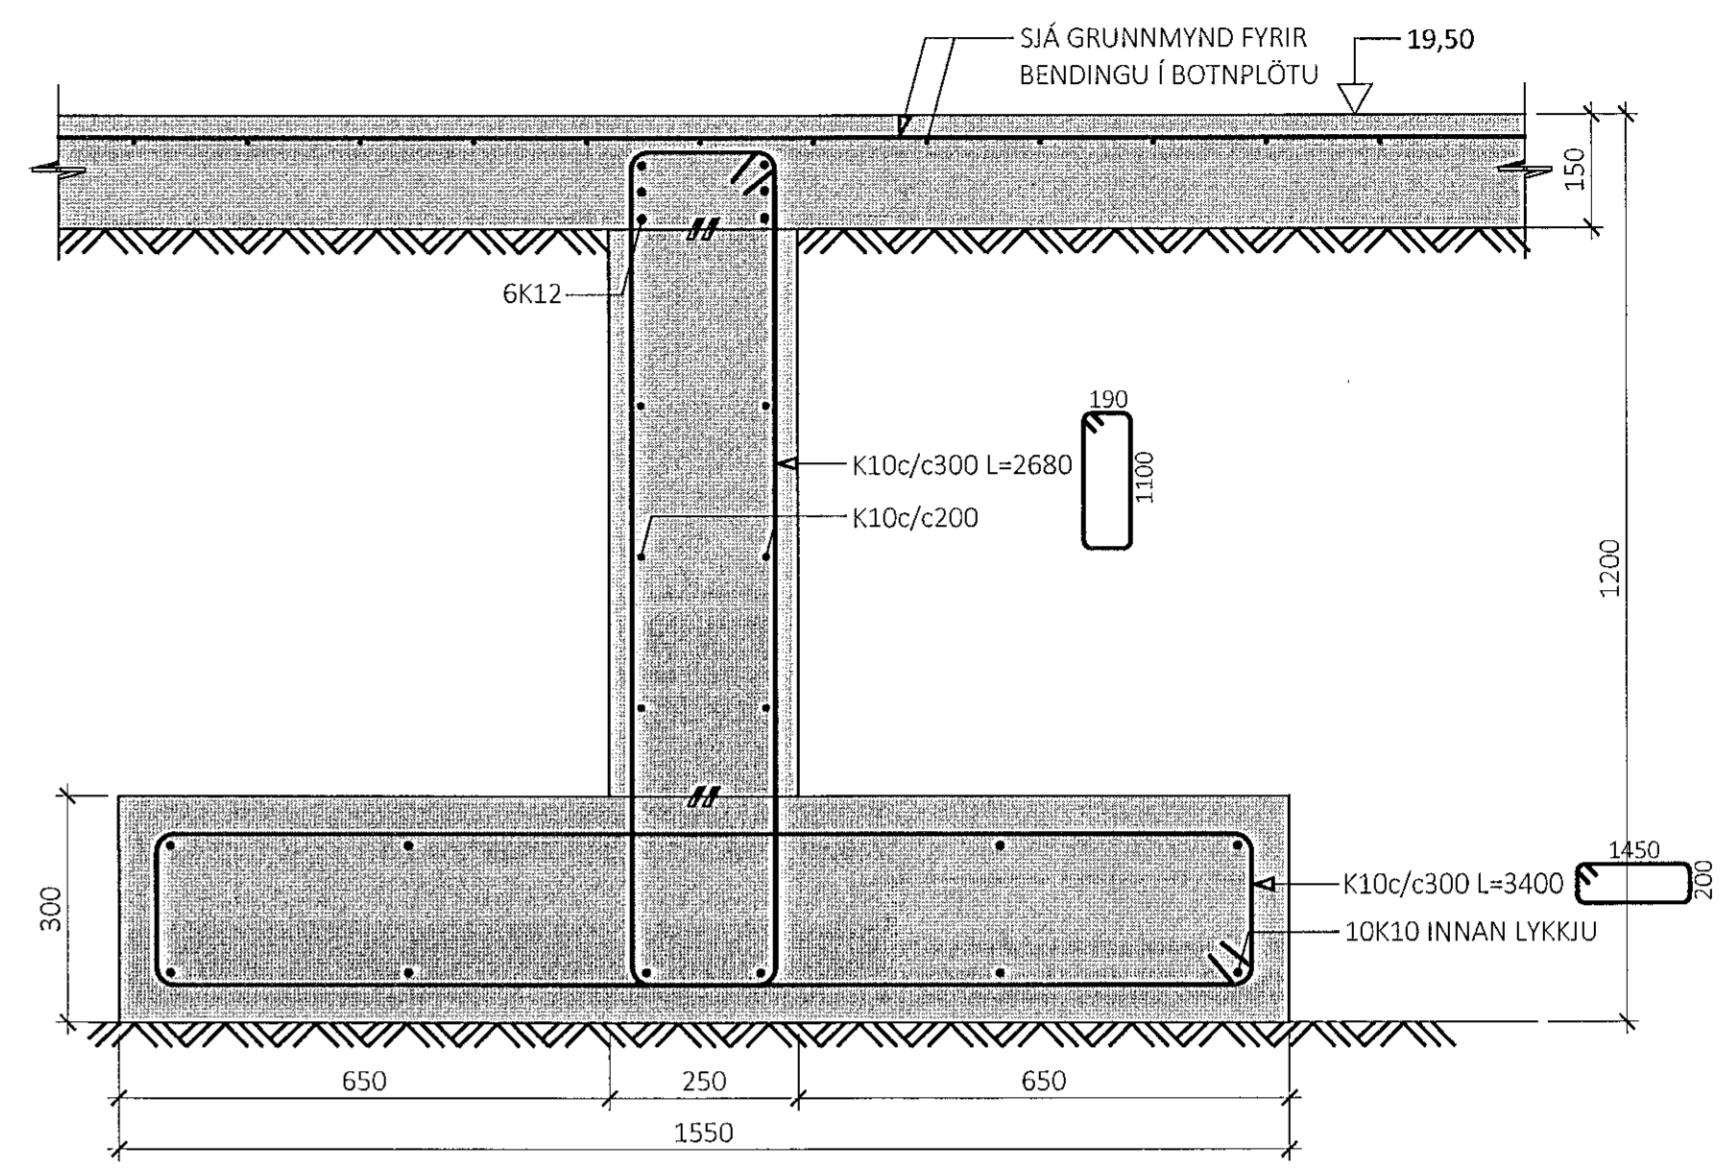


U16  
M1:10

SJÁ SÉRTEIKNINGAR STÁLFRAMLEIÐANDA FYRIR  
INNSTEYPTAR FESTINGAR FYRIR STÁLVIKRI

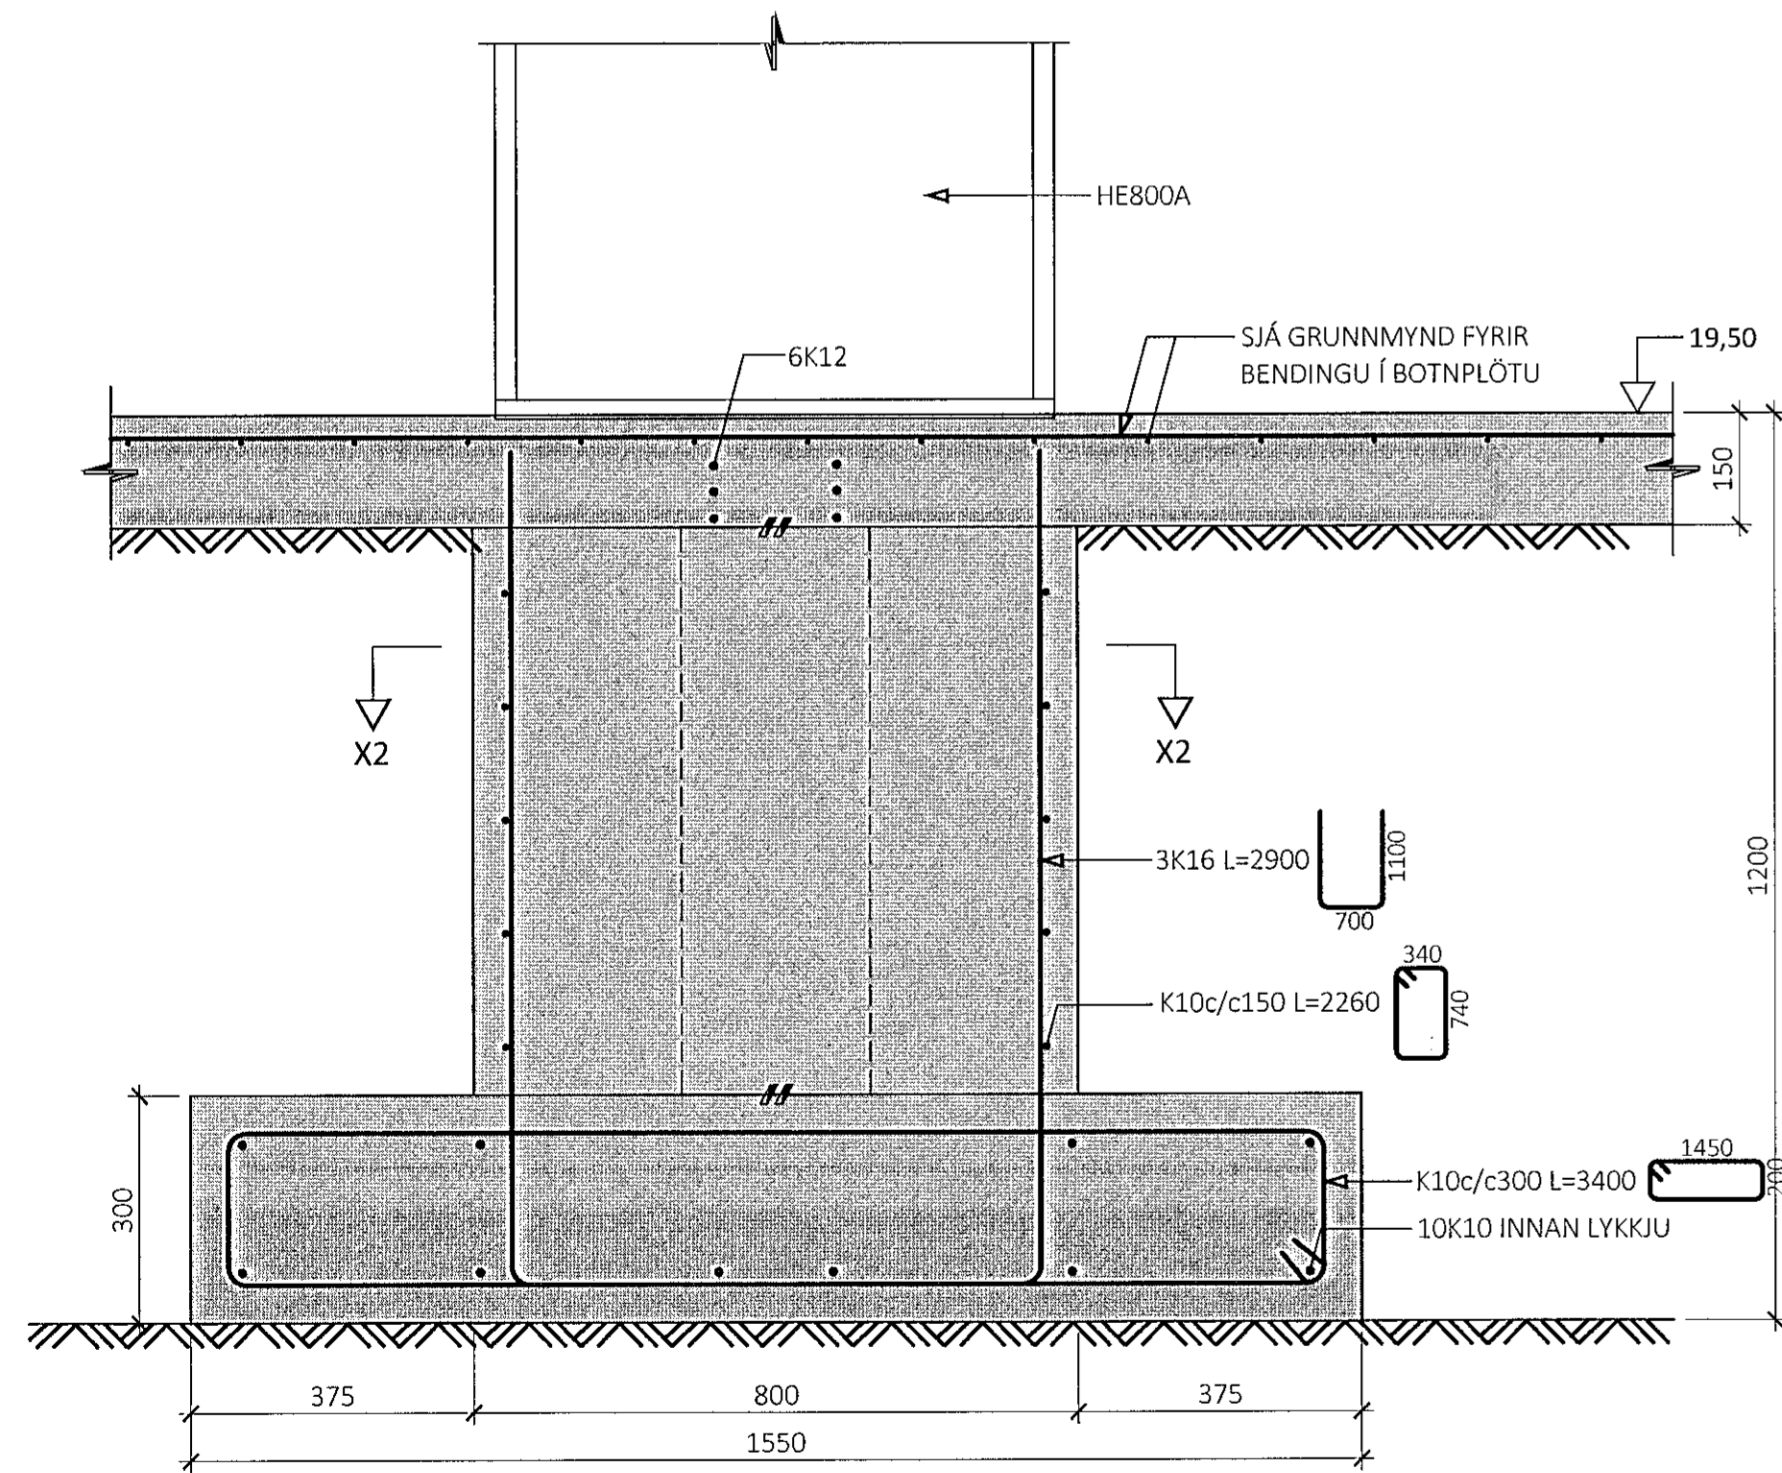

U17  
M1:10

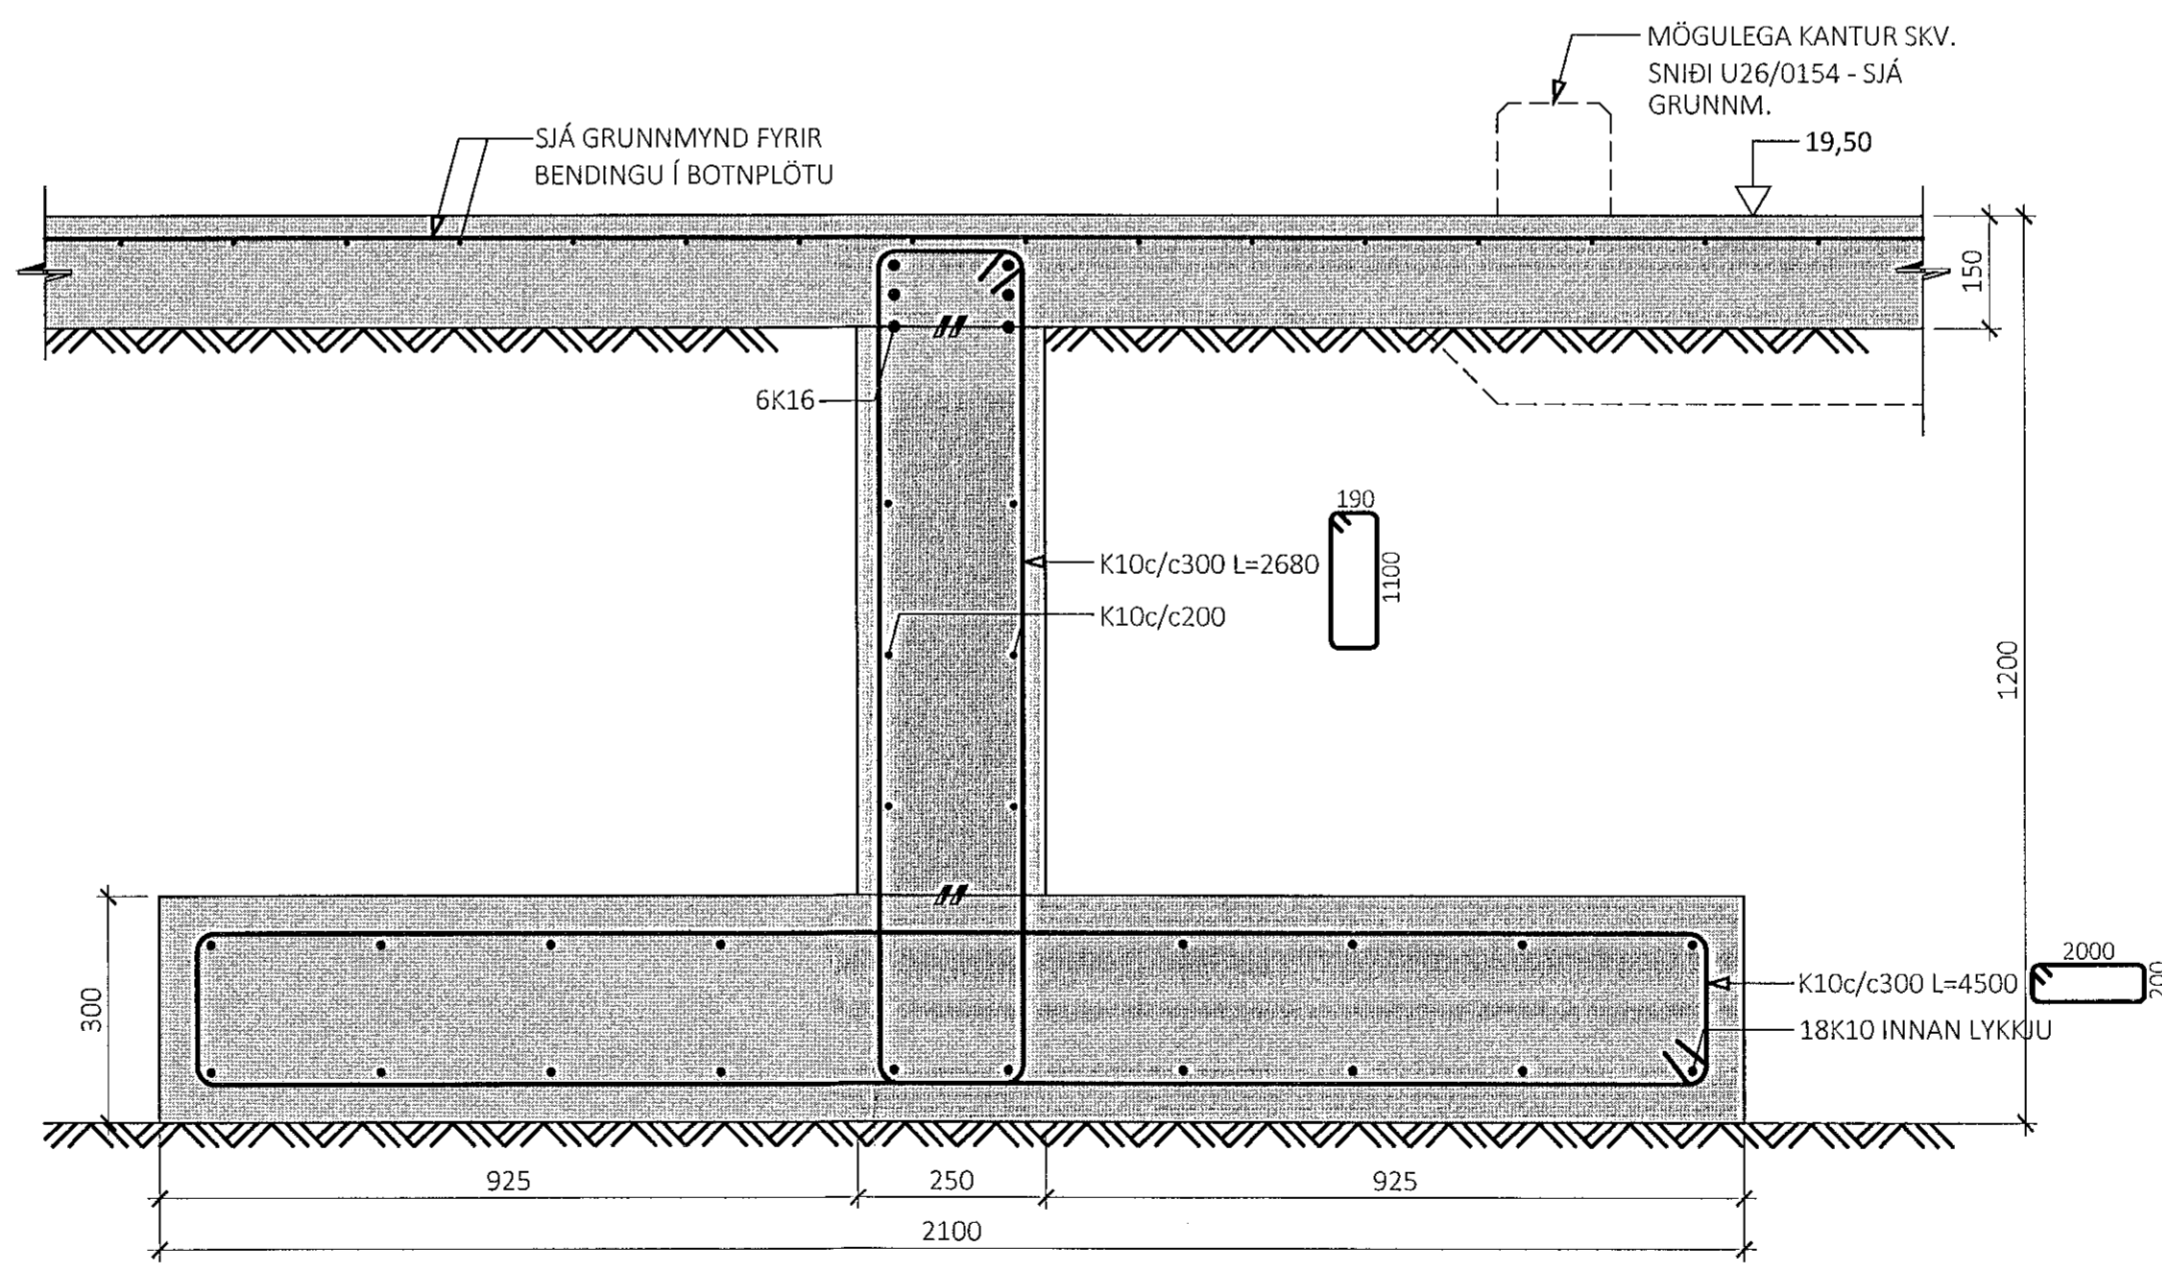

ÁRTUN BYGGINGARFULLTRÚA

Samþykkt þann  
15. okt. 2021  
f.h. byggingarfulltrúans í Hafnarfirði  
Hjalmar A. Jónsson  
H.A.S.

KRISTINN RAGNARSSON KT. 120944-2669

ÁRTUN HÖNNUNARSTJÓRA KT:

- ALMENNAR SKÝRINGAR:
- SJÁ FLEIRI ALMENNAR SKÝRINGAR Á TEIKNINGU B-0000
  - ÖLL MÁL ERU Í MILLIMETRUM, EN KÓTAR OG HNIT ERU Í METRUM

- TÁKN:
- ÞJÓPPUÐ FYLING
  - 100mm ÞYKK POLYSTYRENE EINANGRUN MED RÚMPYNGD ≥ 24 kg/m<sup>3</sup>
  - HARÐPRESSUÐ STEINULL
  - TÁKNAR NÝJA STEYPU
  - TÁKNAR FORSTEYPTAR EINIINGAR

ÚTG. DAGS. SKÝRING

KOPARHELLA 5  
HAFNARFIRÐI EINGAVERKSMÍÐJAN

BURÐARVIRKI  
UNDIRSTÖÐUR  
SNIÐ

SAMÞYKKT: KENNITALA:  
Hrund Dinarðóttir 070970-4149

DAGS. ÚTGÁFU: 11.10.2021 HÖNNUÐUR: HE  
DAGS. BRÉYF: YRIFARÍÐ AF: ceos

MÁLKVAFDI: 1:10

HANNA  
VERKFRÆÐISTOFA

21006 B-0152  
VERKNR. NÚMÉR. ÚTG.

SUBURHRAUNI 10 210 GARDABÆR KT. 631216-0480  
hannaverk.is hrund@hannaverk.is SÍMI: 771-5252