U24
M1:10

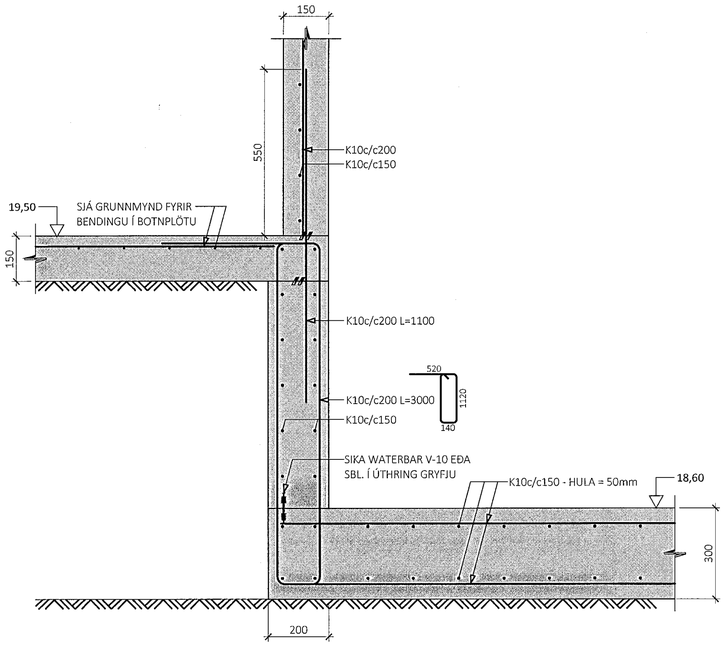

U25
M1:10

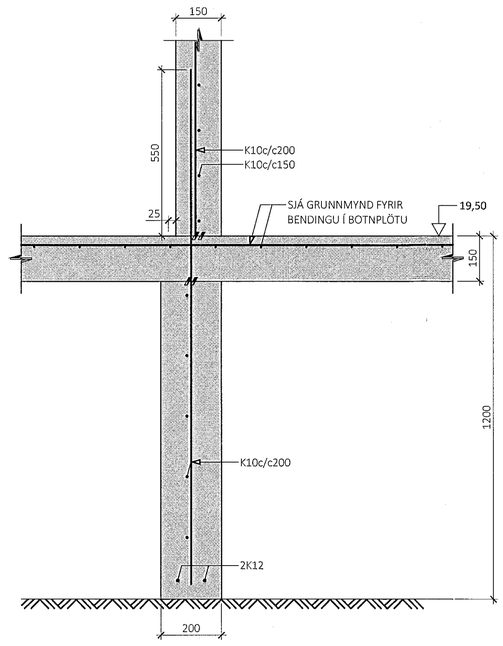

U26
M1:10

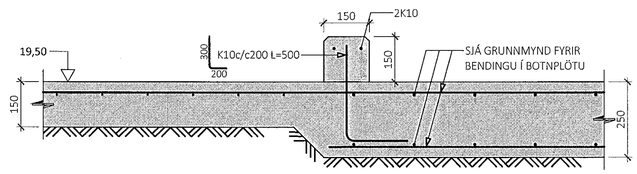

U27
M1:10

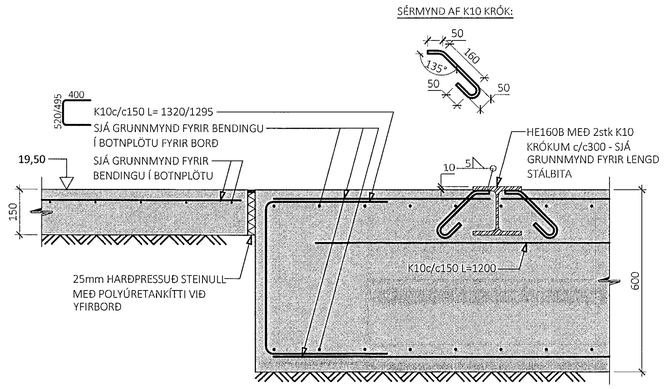

U28
M1:10

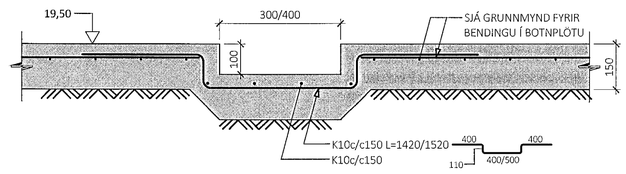

U29
M1:10

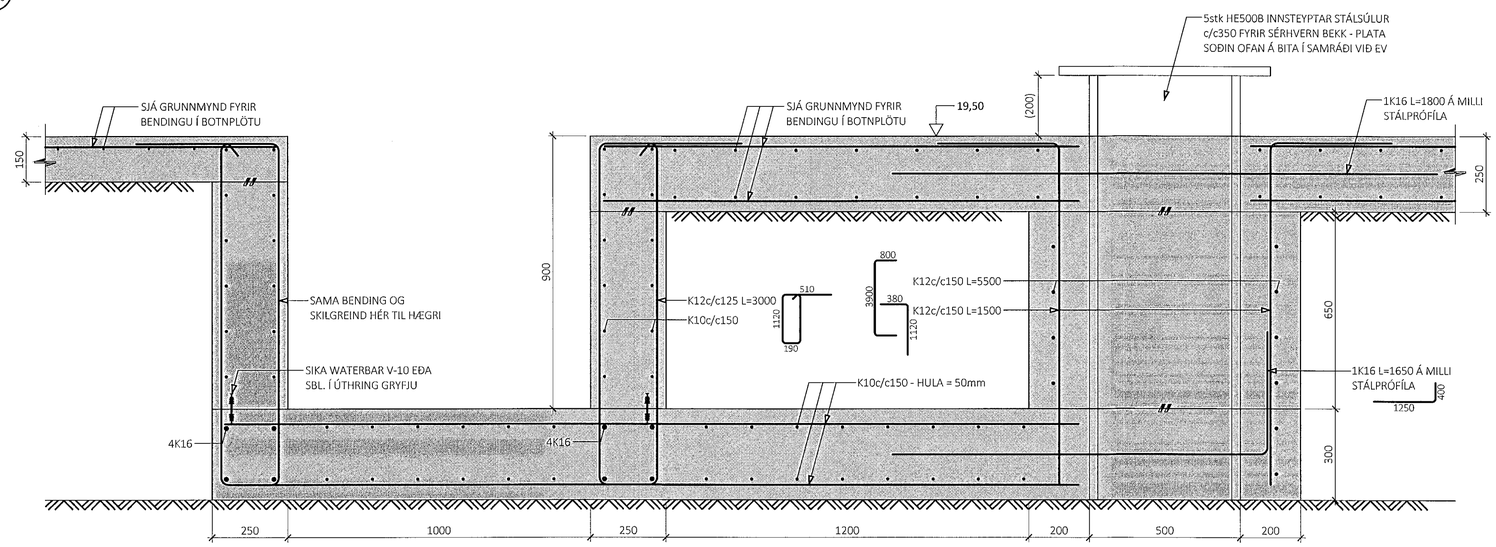

ÁRITUN BYGGINGARFULLTRÚA

Samþykkt þann
15. okt. 2021
f.h. byggingarfulltrúans í Hafnarfirði
Hjálmar A. Jónsson

KRISTINN RAGNARSSON KT. 120944-2669

ÁRITUN HÖNNUNARSTJÓRA KT:

ALMENNAR SKÝRINGAR:

- SJÁ FLEIRI ALMENNAR SKÝRINGAR Á TEIKNINGU B-0000
- ÖLL MÁL ERU Í MILLIMETRUM, EN KÓTAR OG HNIT ERU Í METRUM

TÁKN:

- ÞJÖPPUÐ FYLLING
- 100mm ÞYKK POLYSTYRENE EINANGRUN MEÐ RÚMÞYNGD ≥ 24 kg/m³
- HARÐPRESSUÐ STEINULL
- TÁKNAR NÝJA STEYPU
- TÁKNAR FORSTEYPTAR EININGAR

ÚTG. DAGS. SKÝRING

KOPARHELLA 5
HAFNARFIRÐI

EININGAVERKSMIÐJAN

BURÐARVIRKI
UNDIRSTÖÐUR
SNIÐ

SAMÞYKKT: KENNITALA:
Hrund Einarsdóttir 070970-4149

DAGS. ÚTGÁFU: 11.10.2021
DAGS. BREYT:
HÖNNUÐUR: HE
YFIRFARIÐ AF: CoOS

MÆLIKVARÐI: 1:10

HANNA
VERKFRÆÐISTOFA

21006 B-0154
VERKNR. NÚMER ÚTG.

SUÐURHRAUNI 10 210 GARÐABÆR KT. 631216-0480
hannaverk.is hrund@hannaverk.is SÍMI: 771-5252