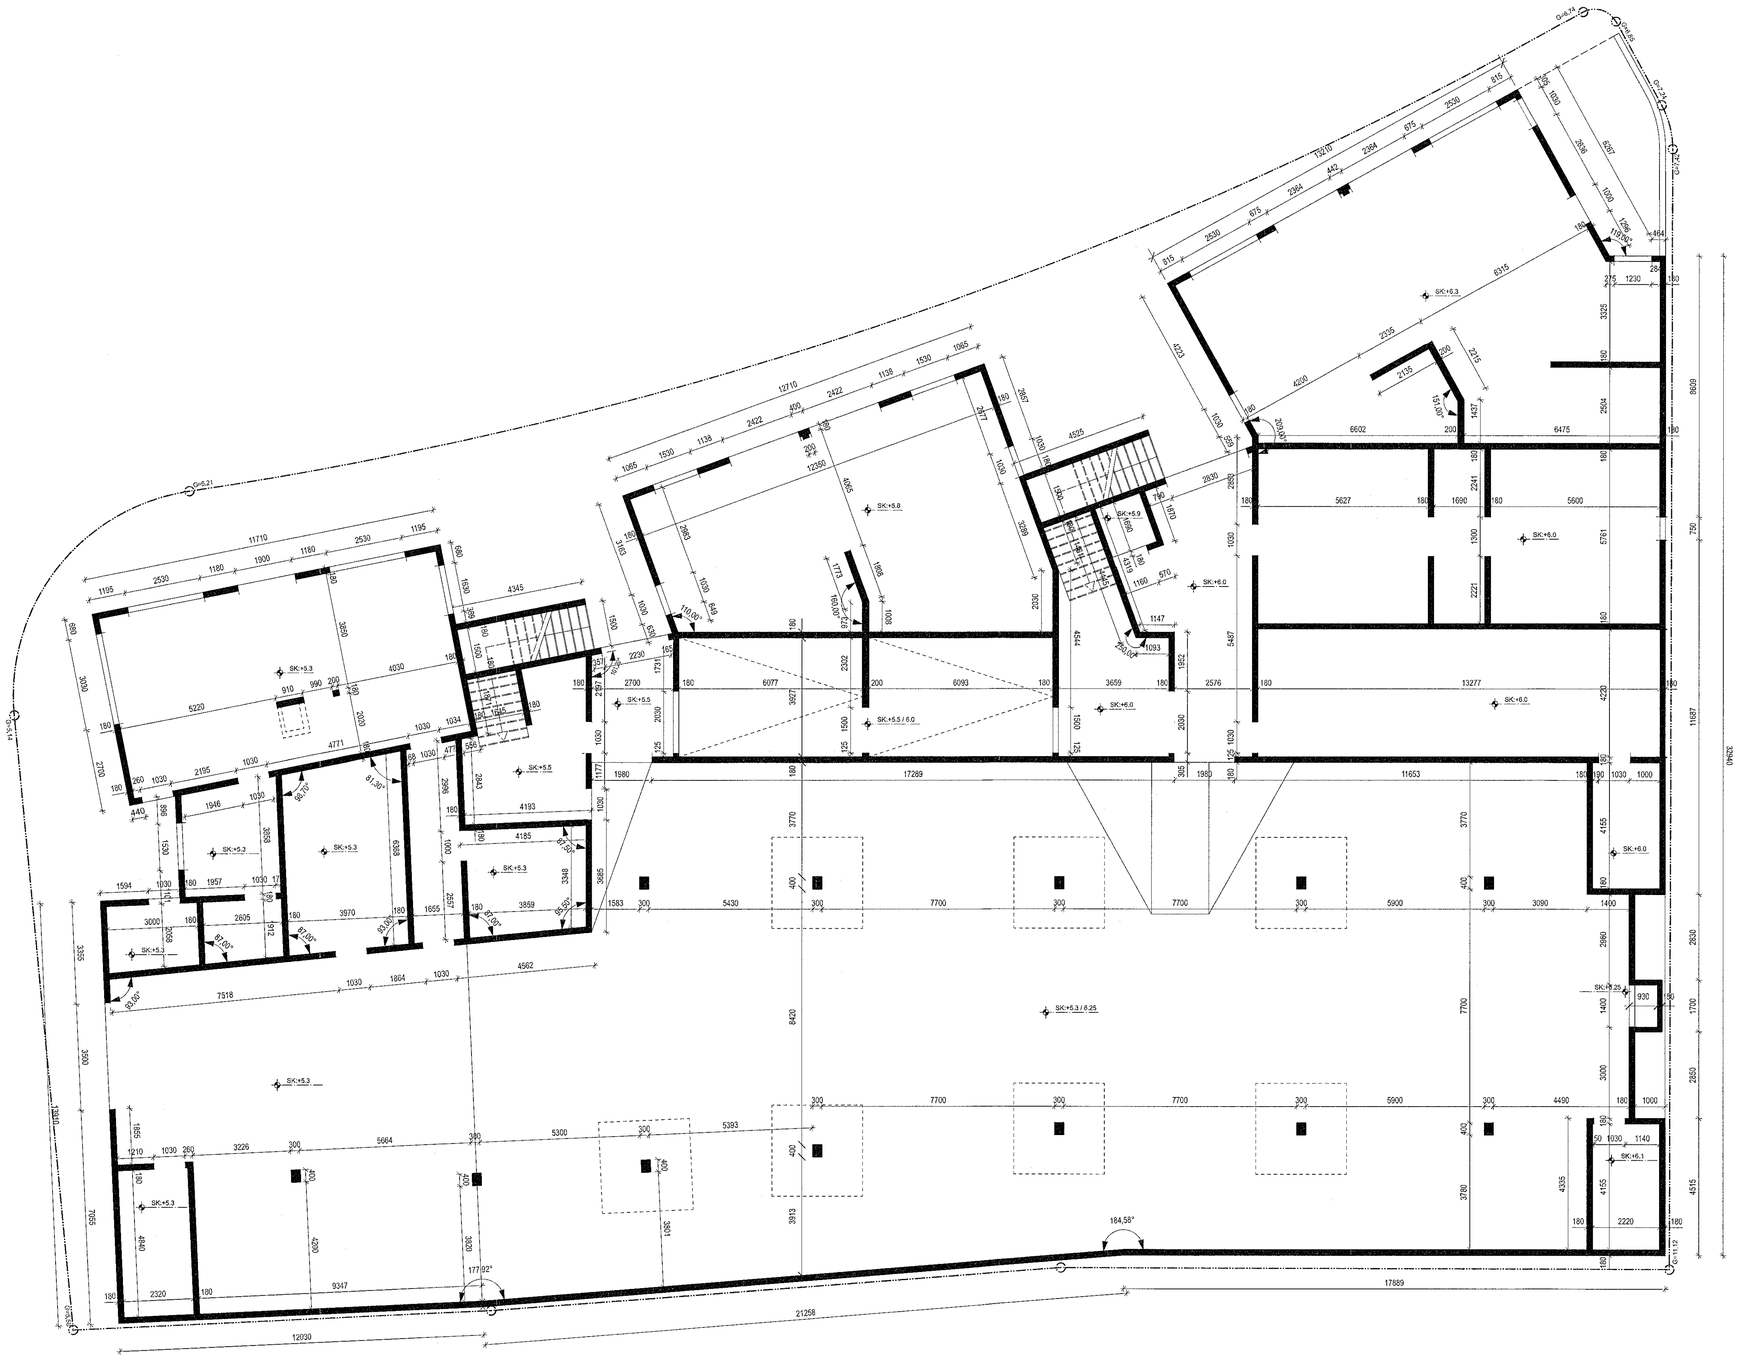

2 GRUNNMYND KJALLARA
Skali: 1:100

Samþykkt þann
15. okt. 2021
f.h. byggingarfulltrúans í Hafnarfirði
Hjalmar A. Jónsson
HAJ

Almennt:
Öll mál eru í millimetrum nema kótar á gólfum, loftum og landi sem eru í metrum.
Öll mál sannreynist á staðnum og ef misræmi kemur upp í teikningum skal strax hafa samband við hönnuði og eftirlitsmann.

Skýringar:

Eg: 0.X
NB: X.0 = Efribrún og neðribrún steypu

SK: x.xxx = Steypukóti.

GK: x.xxx = Kóti á frágengnu gólfi

K: x.xxx = Kóti á loftum og á landi

LR = Loftræsting

GH = Gólfniðurfall

BG = Björgunarop

NF = Niðurfall frá þaki

= Lóðamörk

= Byggingarreitur

Lagfæring	Dagsetning	Skýring

Útgáfa	Dagsetning	Skýring

Verk: **LÆKJARGATA 2**
Verkkaupi: Klapparholt ehf.
Teikning: **YFIRLITSMYND STEYPA**
Mkv.: 1:100
Dagsetn.: 13.10.2021
Teiknað: GVÓHJ
Yfirfarið: KÖK

Arkitekt:
Andri Gunnar Lyngberg Andrésson - kt.: 240182-3949 - andri@tripoli.is
Guðni Valberg - kt.: 250880-5299 - gudni@tripoli.is
Jón Davíð Ásgeirsson - kt.: 250280-5729 - jon@tripoli.is
Kristján Örn Kjartansson - kt.: 040176-4979 - kris@krads.is
Kristján Eggertsson - kt.: 150873-5769 - kristjan@krads.is

Hönnunarstjóri:
Kristján Örn Kjartansson
kt.: 040176-4979 - kris@krads.is - Sími: 664 03 22

VERKTEIKNING

KRADS
Skólavörðustígur 16, 2.hæð
Kt. 420519-0600
sími: 534 03 20 - Email: krads@krads.is

TRÍPÓLÍ
Skólavörðustígur 16, 2.hæð
Kt. 700116-1340
sími: 519 29 30 - Email: tripoli@tripoli.is

Verk	Teikn.:	Breyting:
208	B-020	

TEIKNINGU ÞESSA MÁ EKKI ENDURNÝTTA MEÐ NEINUM HÆTTI ÁN SKRIFLEGS LEYFIS HÖFUNDAR