



**Almennt:**  
Öll mál eru í millimetrum nema kótur á gólum, loftum og landi sem eru í metrum.  
Öll mál sannaðast á staðnum og ef málarni kemur upp í teikningum skal strax hafa samband við hönnuði og eflirlitsmann.

**Skýringar:**

- EB 0.X  
NB.X.0 = Efirbrún og neðribrún steypu
- SK.XXXX = Steypukóti.
- OK.XXXX = Kóti á frágengnu gólf
- K.XXXX = Kóti á loftum og á landi
- (L) = Loftrásling
- (G) = Gólfriðurfall
- (B) = Björgunarop
- (N) = Niðurfall frá þaki
- = Lóðamörk
- - - = Byggingarreitir

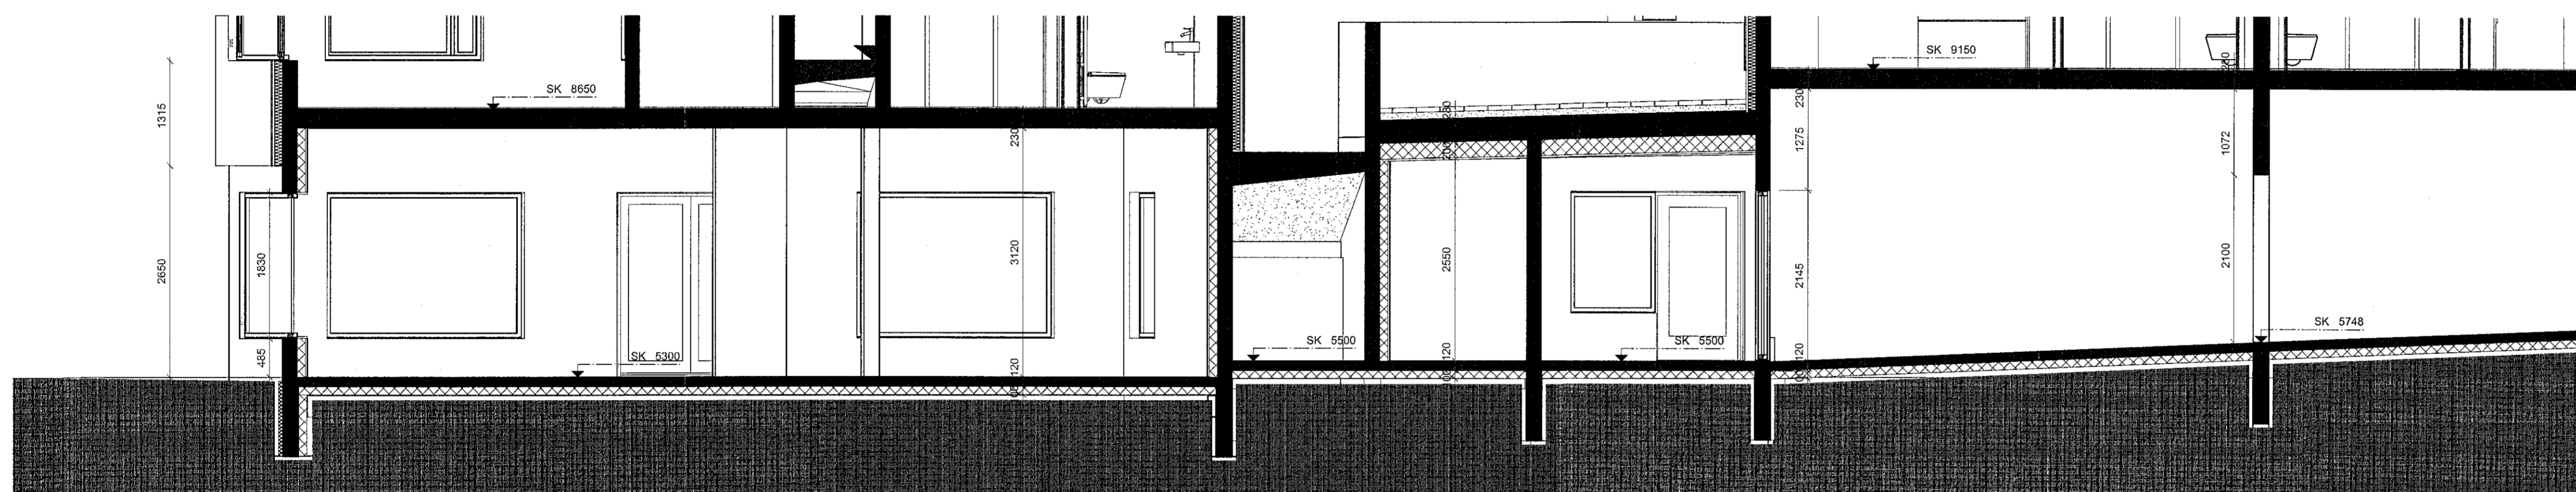

1 SNEIDING Í JARÐHÆÐ  
Skali: 1:50

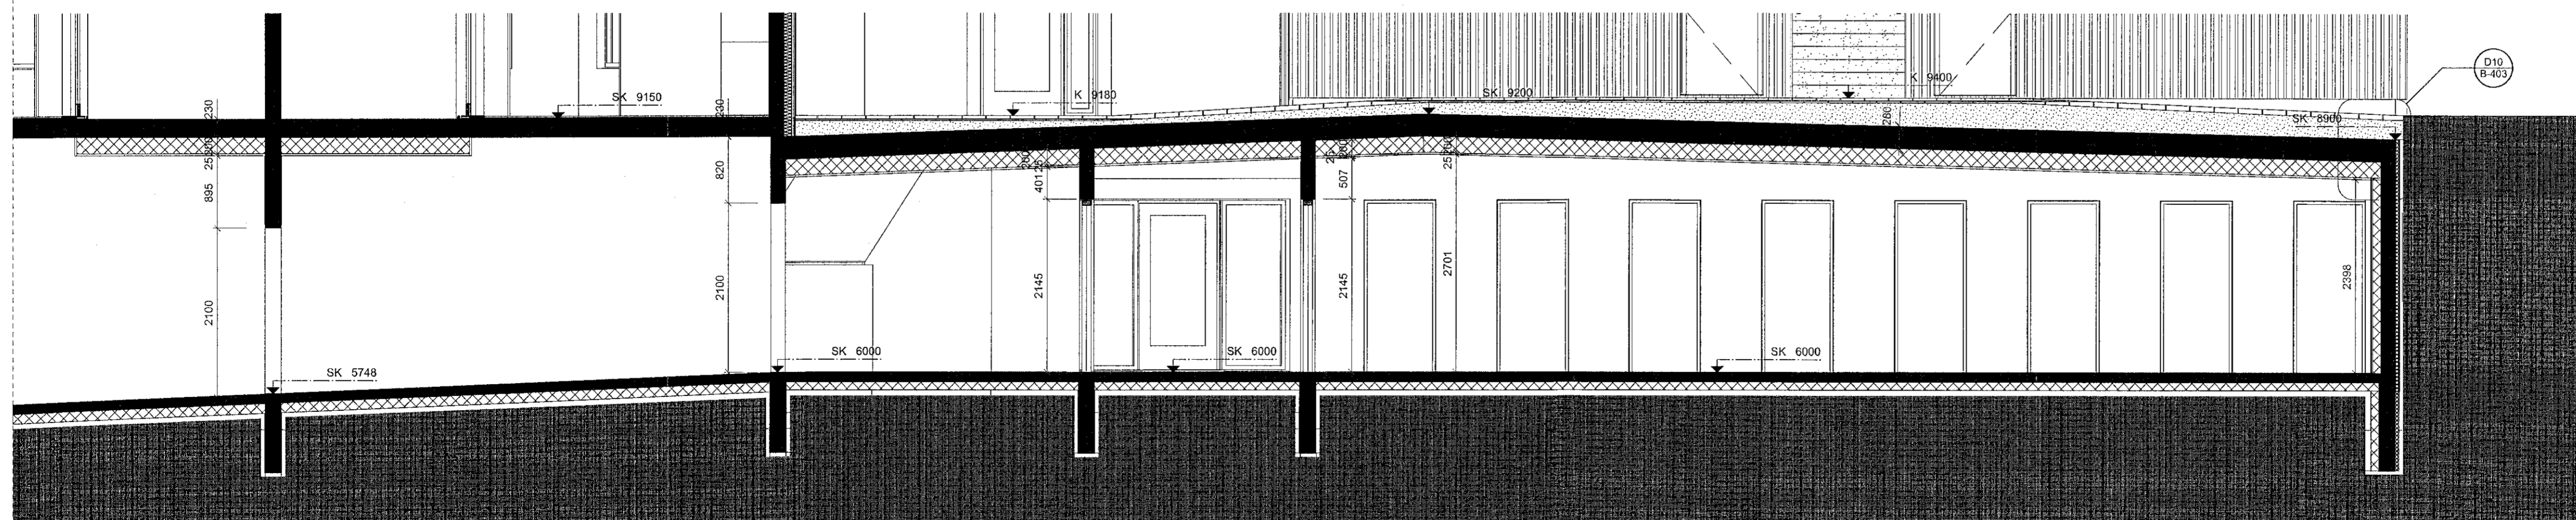

Lagfæring	Dagsetning	Skýring

Útgáfa	Dagsetning	Skýring

Verk: **LÆKJARGATA 2**  
Verkskipti: **Klapparhöll ehf.**  
Teikning: **SNEIDINGAR JARÐHÆÐ AA**  
Mv.: **1:50**  
Dagsetning: 13.10.2021  
Tekni: GVI/GHJ  
Yfirskali: XKK

**Arkitekt:**  
Andri Gunnar Lyngberg Andriðsson - kt.: 240182-3949 - andri@tripoli.is  
Cusha Valtberg - kt.: 250080-5299 - gusha@tripoli.is  
Jón Davíð Áspalsson - kt.: 250280-5729 - jon@tripoli.is  
Krisján Örn Kjartansson - kt.: 040176-4979 - krisjan@krads.is  
Krisján Eggertsson - kt.: 150873-5769 - krisjan@krads.is

**Hönnunarstjóri:**  
Krisján Örn Kjartansson  
kt.: 040176-4979 - krisjan@krads.is - Sími: 664 03 22

VERKTEIKNING

**KRADS**

**TRÍPÓLÍ**

Skólavörðulagur 16, 2.hæð Síðuvörðulagur 16, 2.hæð  
tlf. 40519-0000 tlf. 40118-1340  
sími: 554 03 20 - Email: krads@krads.is sími: 519 29 30 - Email: tripoli@tripoli.is

Verk: Teikni: Dreyting:

**208 B-200**

TEIKNINGU MEÐALÍKA ER EKKI ENDURVIÐTÁ MED KEMMU MEÐTÍ ÁN SKOPLUSSÍ LEYFIS HÖFUNNA