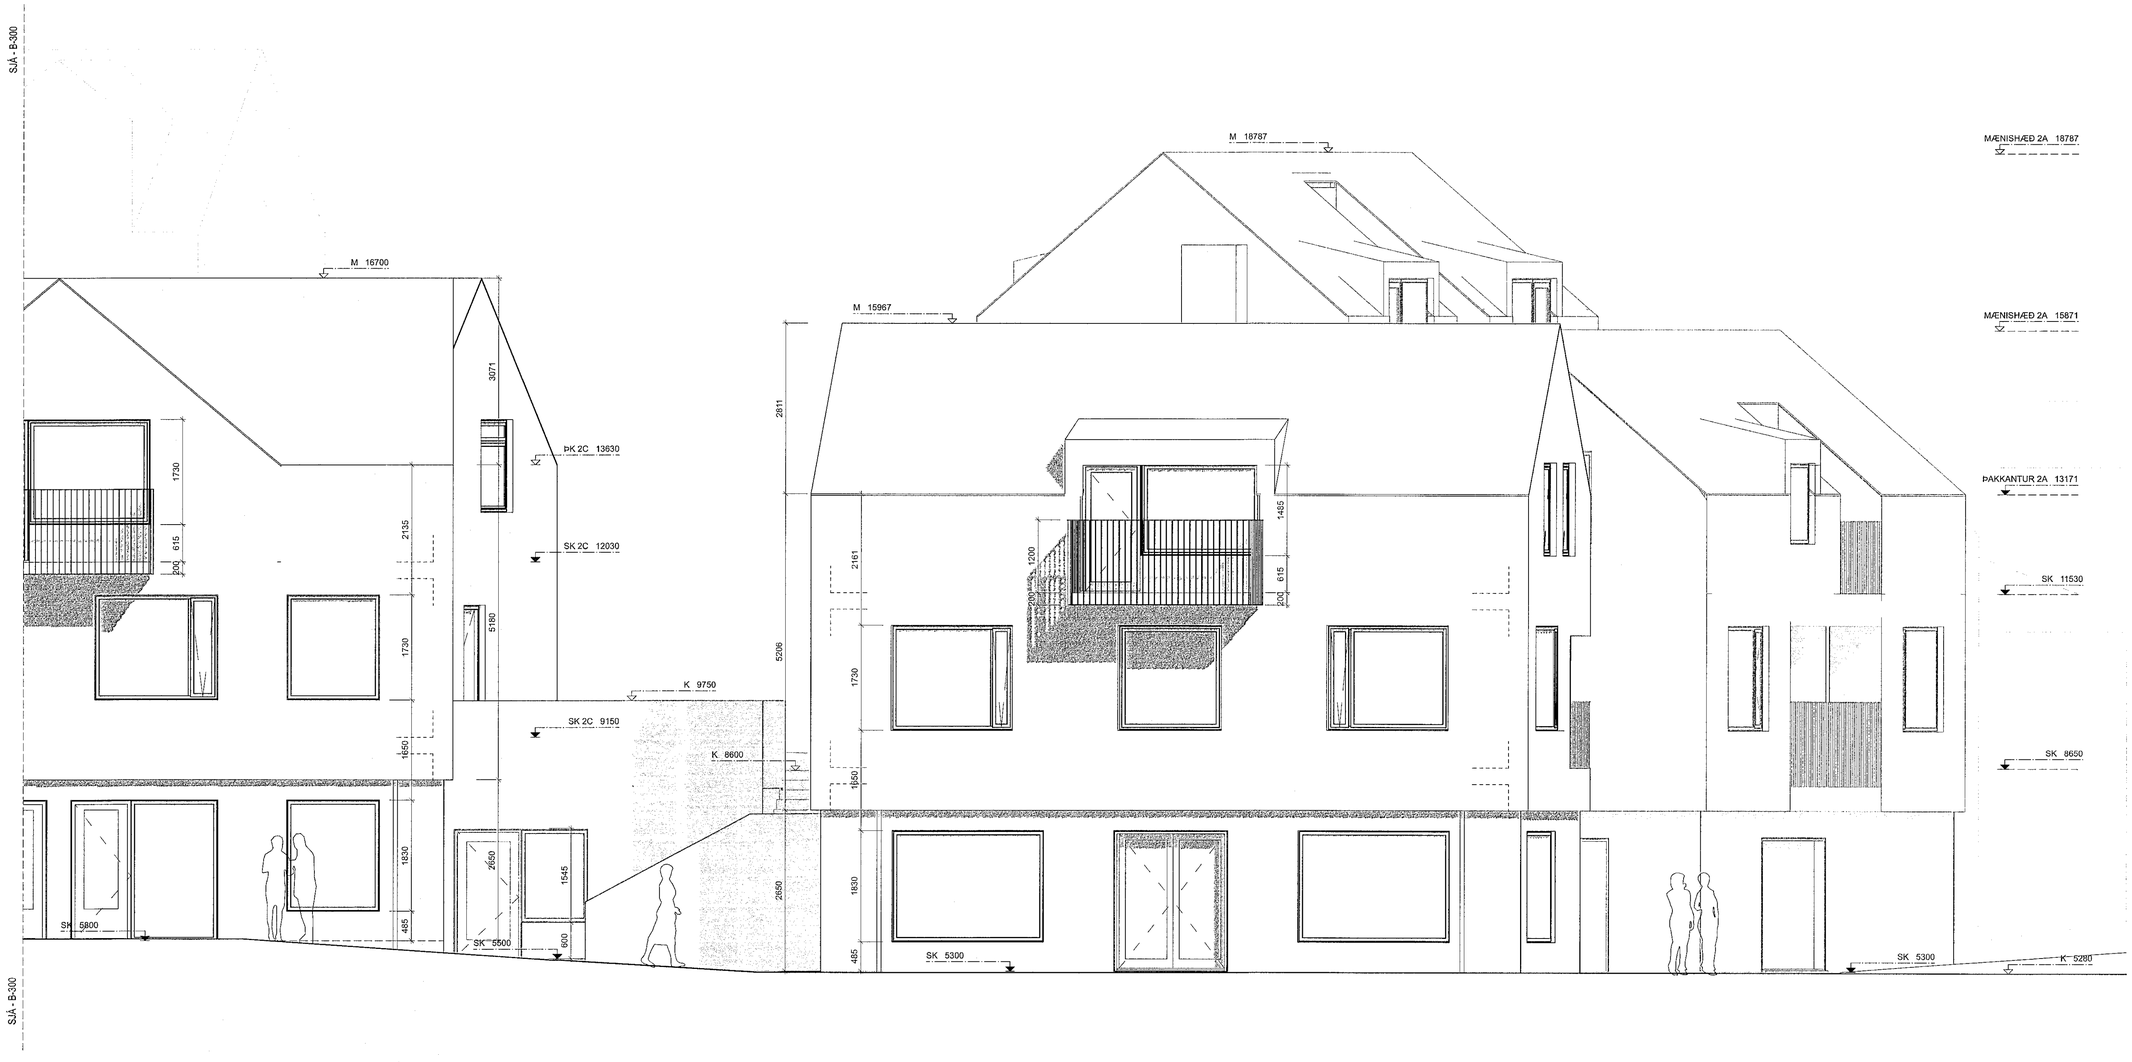

2 ÁSÝND LÆKJARGATA - BLAÐ 2 af 2 - sjá B-300
Skali: 1:50

Samþykkt þann
15. okt. 2021
f.h. byggingarfulltrúans í Hafnarfirði
Hjalmar A. Jónsson
HMJ

Almennt:
Öll mál eru í millimetrum nema kótar á gólfum, loftum og landi sem eru í metrum.
Öll mál sannreynist á staðnum og ef misræmi kemur upp í teikningum skal strax hafa samband við hönnuði og eftiritsmann.

Skýringar:

EB 0.X / NB X.0 = Efribrún og neðribrún steypu

SK x.xxx = Steypukóti.

GK x.xxx = Kóti á frágengnu gólfi

K x.xxx = Kóti á loftum og á landi

LR = Loftræsting

GN = Gólfniðurfall

BG = Björgunarop

NF = Niðurfall frá þaki

= Lóðamörk

= Byggingarreitur

Lagfæring	Dagsetning	Skýring

Útgáfa	Dagsetning	Skýring

Verk: **LÆKJARGATA 2**
Verkkaupi: Klapparholt ehf.
Teikning: **ÚTLIT-Lækjargata 2/2**
Mkv.: **1:50**
Dagsetn.: 13.10.2021
Teiknað: GVr/GHJ
Yfirfarið: KÖK

Arkitekt:
Andri Gunnar Lyngberg Andrésson - kt.: 240182-3949 - andri@tripoli.is
Guðni Valberg - kt.: 250680-5299 - gudni@tripoli.is
Jón Davið Ásgeirsson - kt.: 250280-5729 - jon@tripoli.is
Kristján Örn Kjartansson - kt.: 040176-4979 - kris@krads.is
Kristján Eggertsson - kt.: 150873-5769 - kristjan@krads.is

Hönnunarstjóri:
Kristján Örn Kjartansson
kt.: 040176-4979 - kris@krads.is - Sími: 664 03 22

VERKTEIKNING

KRADS
Skólavörðustígur 16, 2.hæð
Kt. 420519-0600
sími: 534 03 20 - Email: krads@krads.is

TRÍPÓLÍ
Skólavörðustígur 16, 2.hæð
Kt. 700118-1340
sími: 519 29 30 - Email: tripoli@tripoli.is

Verk: **208** Teikn.: **B-301** Breyting:

TEIKNINGU ÞESSA MÁ EKKI ENDURGERÐA MEÐ NEINUM HÆTTI ÁN SKRIFLEGS LEYFIS HÖFUNDAR