



D01 LÁRÉTT DEILI Í GLUGGA Á JARÐHÆÐ  
Skali: 1:5

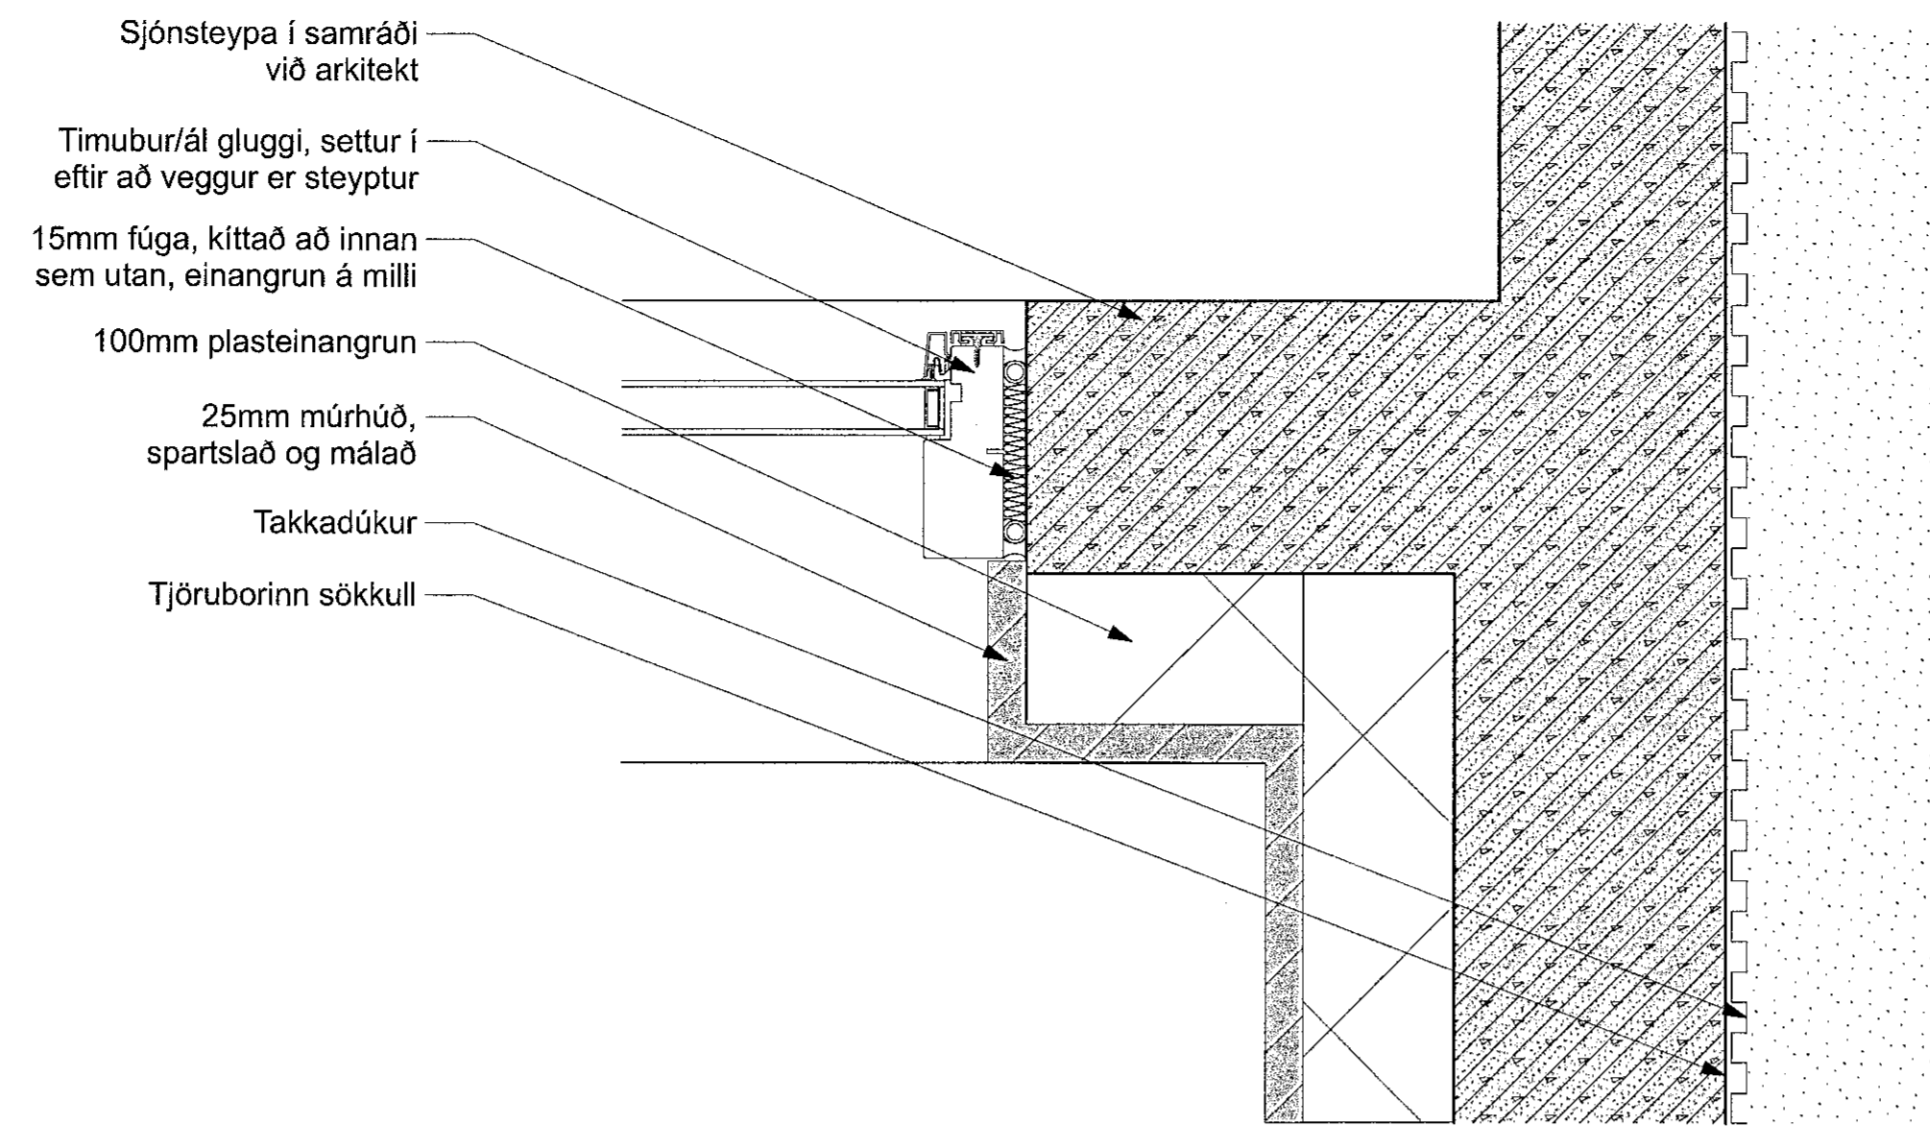

D02 LÁRÉTT DEILI VIÐ STOVVEGG  
Skali: 1:5

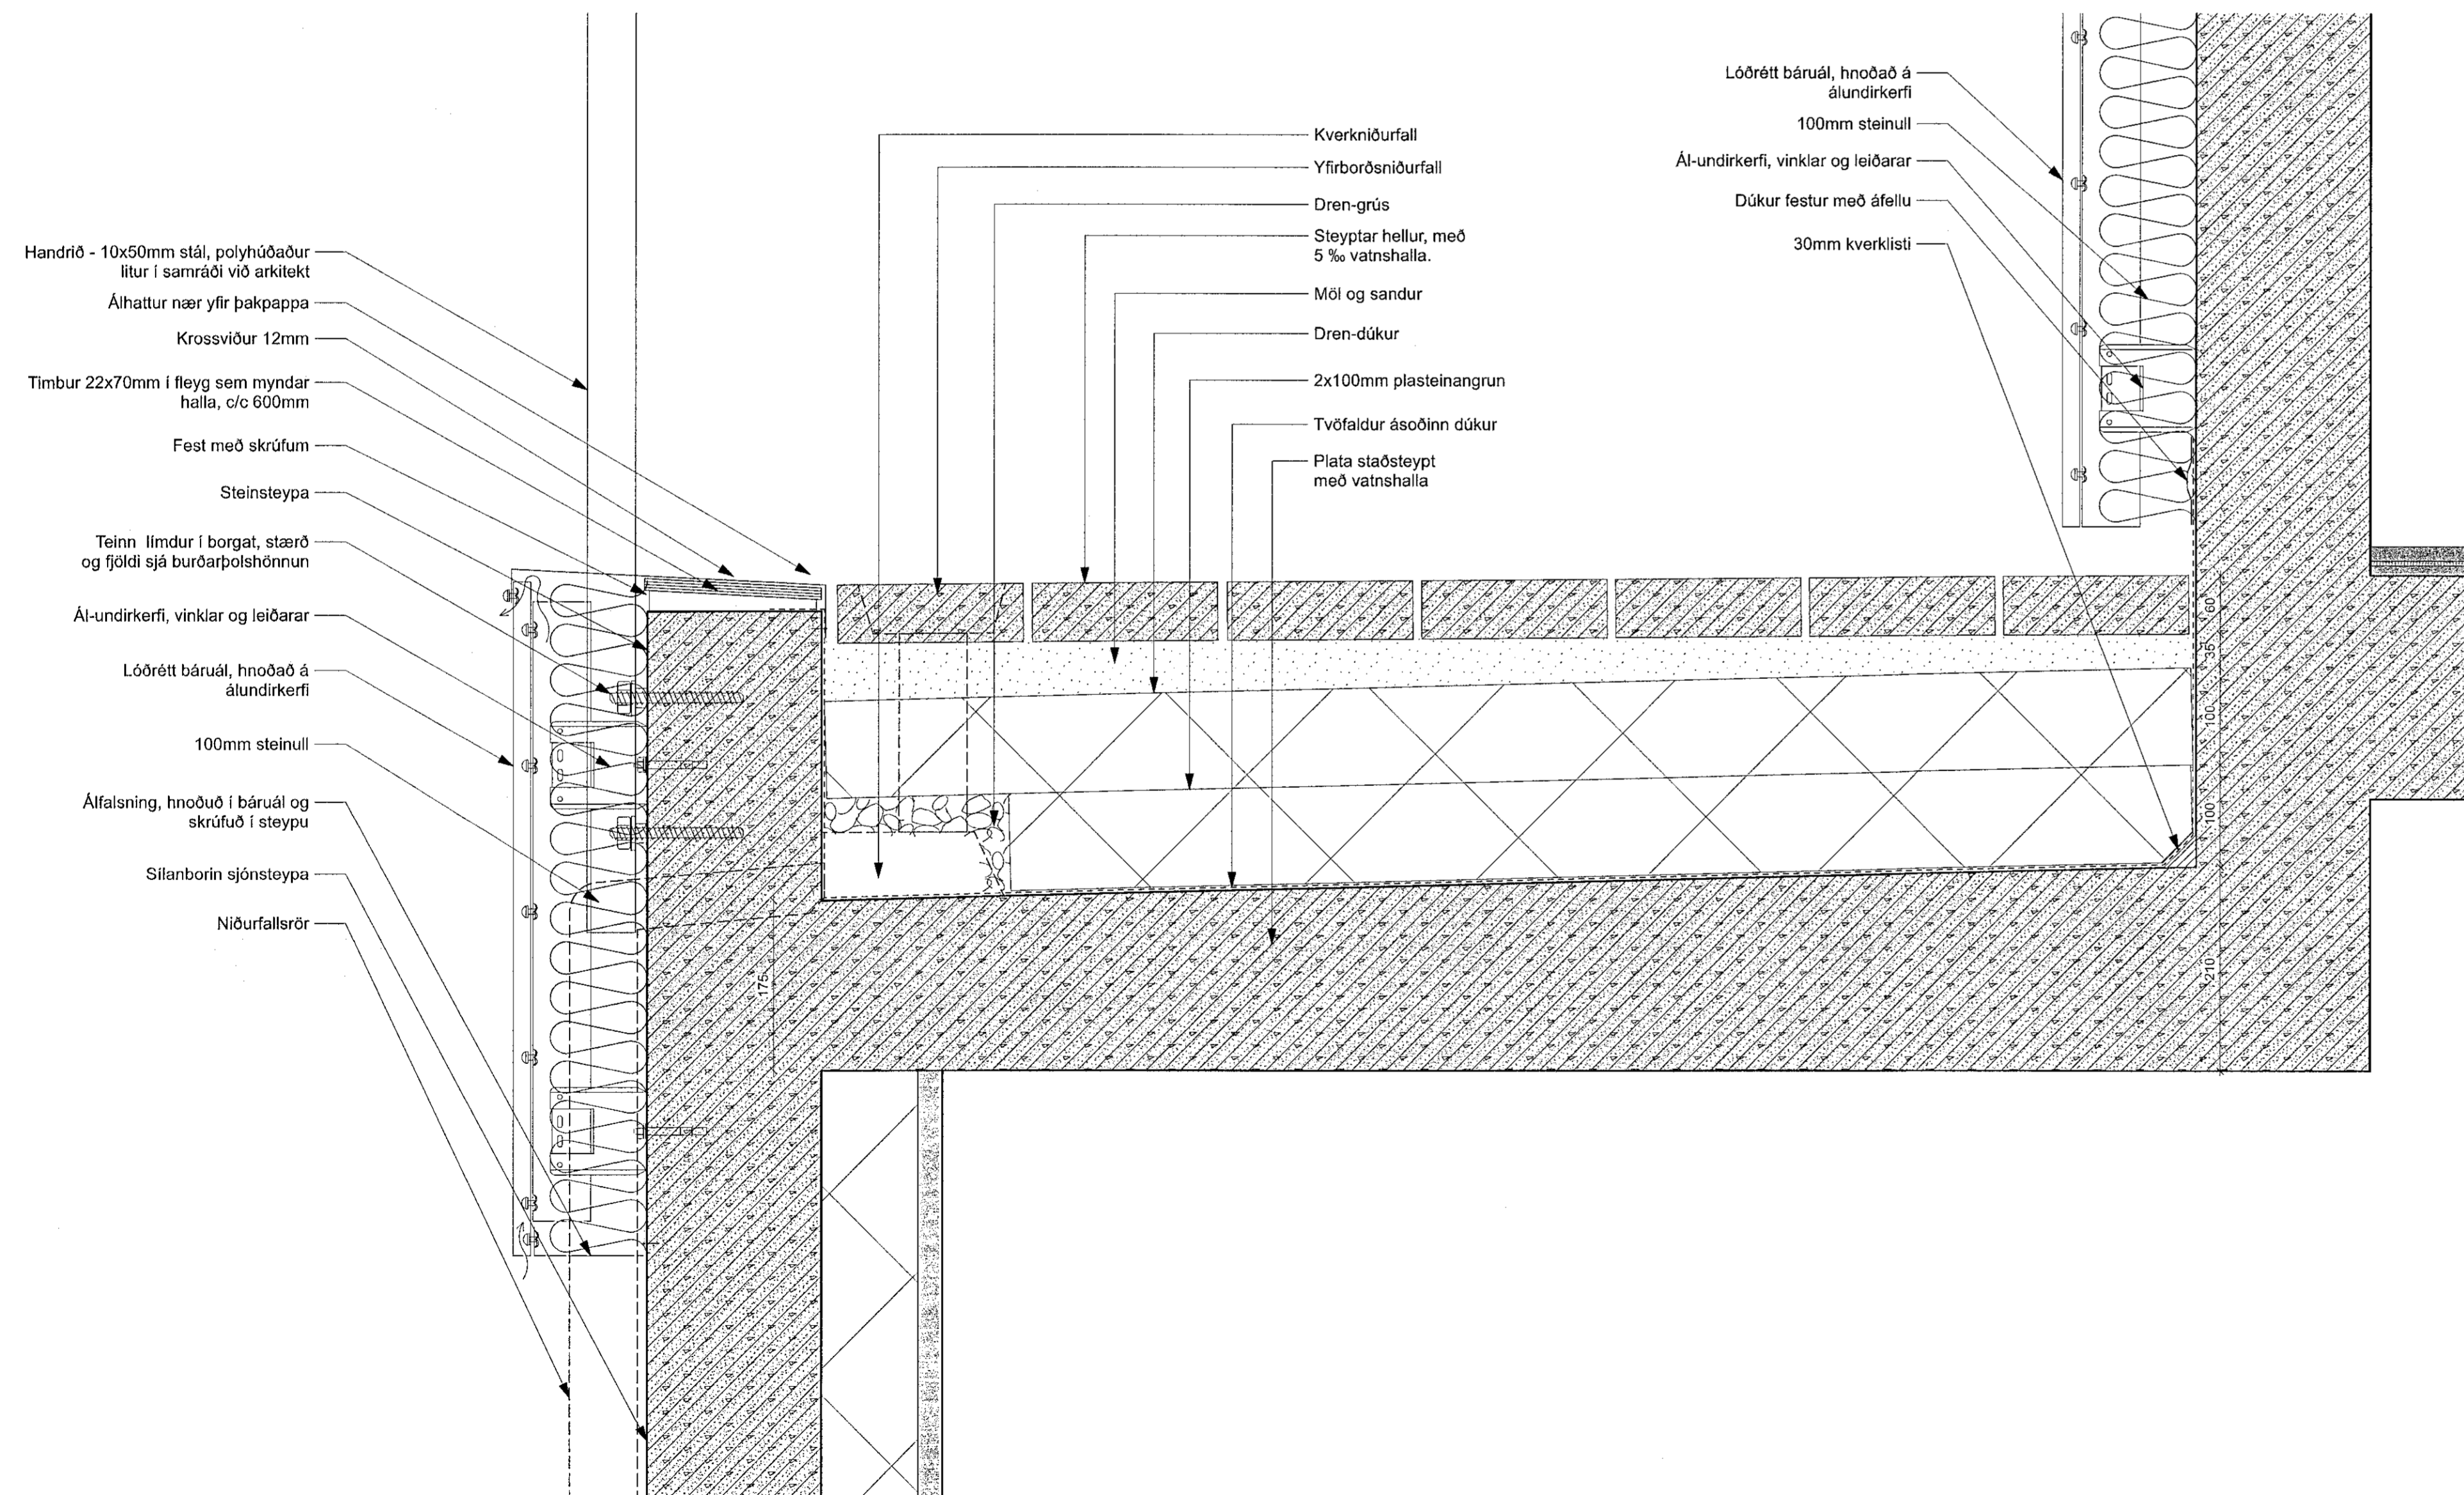

D03 LÓDRÉTT DEILI Í SVALIR YFIR ATVINNURÝMI  
Skali: 1:5

**Ámenny:**  
Öll mál eru í millimetrum nema kótar á gólfum, loftum og landi sem eru í metrum.  
Öll mál sannreynist á staðnum og ef misræmi kemur upp í teikningum skal strax hafa samband við hönnuði og eftirlitmann.

- Skýringar:**
- FR, D, X = Efirbrún og neðribrún steypu
  - RE, X0 = Steypukötti
  - SK, XXXX = Steypukötti
  - GC, XXXX = Kóti á frágengnu gólf
  - K, XXXX = Kóti á loftum og á landi
  - LP = Loftþræsting
  - GM = Gólfniðurfall
  - CS = Björgunarpop
  - NI = Niðurfall frá þaki
  - LM = Lóðamörk
  - = Byggingarreitir

Lagfæring	Dagsetning	Skýring

Útgáfa	Dagsetning	Skýring

Verk: **LÆKJARGATA 2**  
 Verksaupi: Klapparholt ehf.  
 Teikning: **LÁRÉTT/LÓDRÉTT DEILI**  
 Mál: **1:5**  
 Dagsetning: 13.10.2021  
 Teiknað: GV/ÖHJ  
 Yfirlitað: KOK

**Arkitekt:**  
 Andri Gunnar Lyngberg Andriðsson - kt.: 240162-3949 - andri@tripoli.is  
 Guðni Vialberg - kt.: 250890-5299 - gudni@tripolis.is  
 Jón Davíð Ásgarðsson - kt.: 250289-5729 - joni@tripoli.is  
 Kristján Örn Kjartansson - kt.: 040176-4979 - kris@krads.is  
 Kristján Eggertsson - kt.: 150873-5769 - kristjan@krads.is

**Hönnunartjóri:**  
 Kristján Örn Kjartansson  
 kt.: 040176-4979 - kris@krads.is - Sími: 664 03 22

**VERKTEIKNING**

**KRADS**

Skólavörðslugar 16, 2.hæð  
 KÍ 42018-0000  
 sími: 534 03 00 - Email: krads@krads.is

**TRÍPÓLÍ**

Skólavörðslugar 16, 2.hæð  
 KÍ 70018-0000  
 sími: 519 29 30 - Email: tripoli@tripoli.is

Verk: **208 B-400**

TILHÖNDUINGU ÞESSARAR TEIKNINGU ER LÖGGEFNAÐIÐ AÐ HUNNIR HAFIÐ AÐ BÍÐA ÁN BROTTOSSA EFTIR LÖGGEFNAÐIÐ.