



Samþykkt þann
15. okt. 2021
E.h. byggingarfréttir og í Hafnarfirði
Hjálmar A. Jónsson
HJA

Almennt:
Öll mál eru í millimetrum nema kótar á gölfum, loftum og landi sem eru í metrum.
Öll mál sannreynist á staðnum og ef misræmi kemur upp í teikningum skal strax hafa samband við hönnuð og eflirttermann.

- Skýringar:**
- EB-XX = Efirbrún og neðribrún stöypu
 - SE-XXX = Steypukóti
 - OK-XXX = Kóti á frágengnu gölf
 - KL-XXX = Kóti á loftum og á landi
 - ⊙ = Loftfæsting
 - ⊙ = Gölfhúrfall
 - ⊙ = Björgunarop
 - ⊙ = Niðurfall frá þaki
 - = Lóðamörk
 - - - = Byggingarrellur

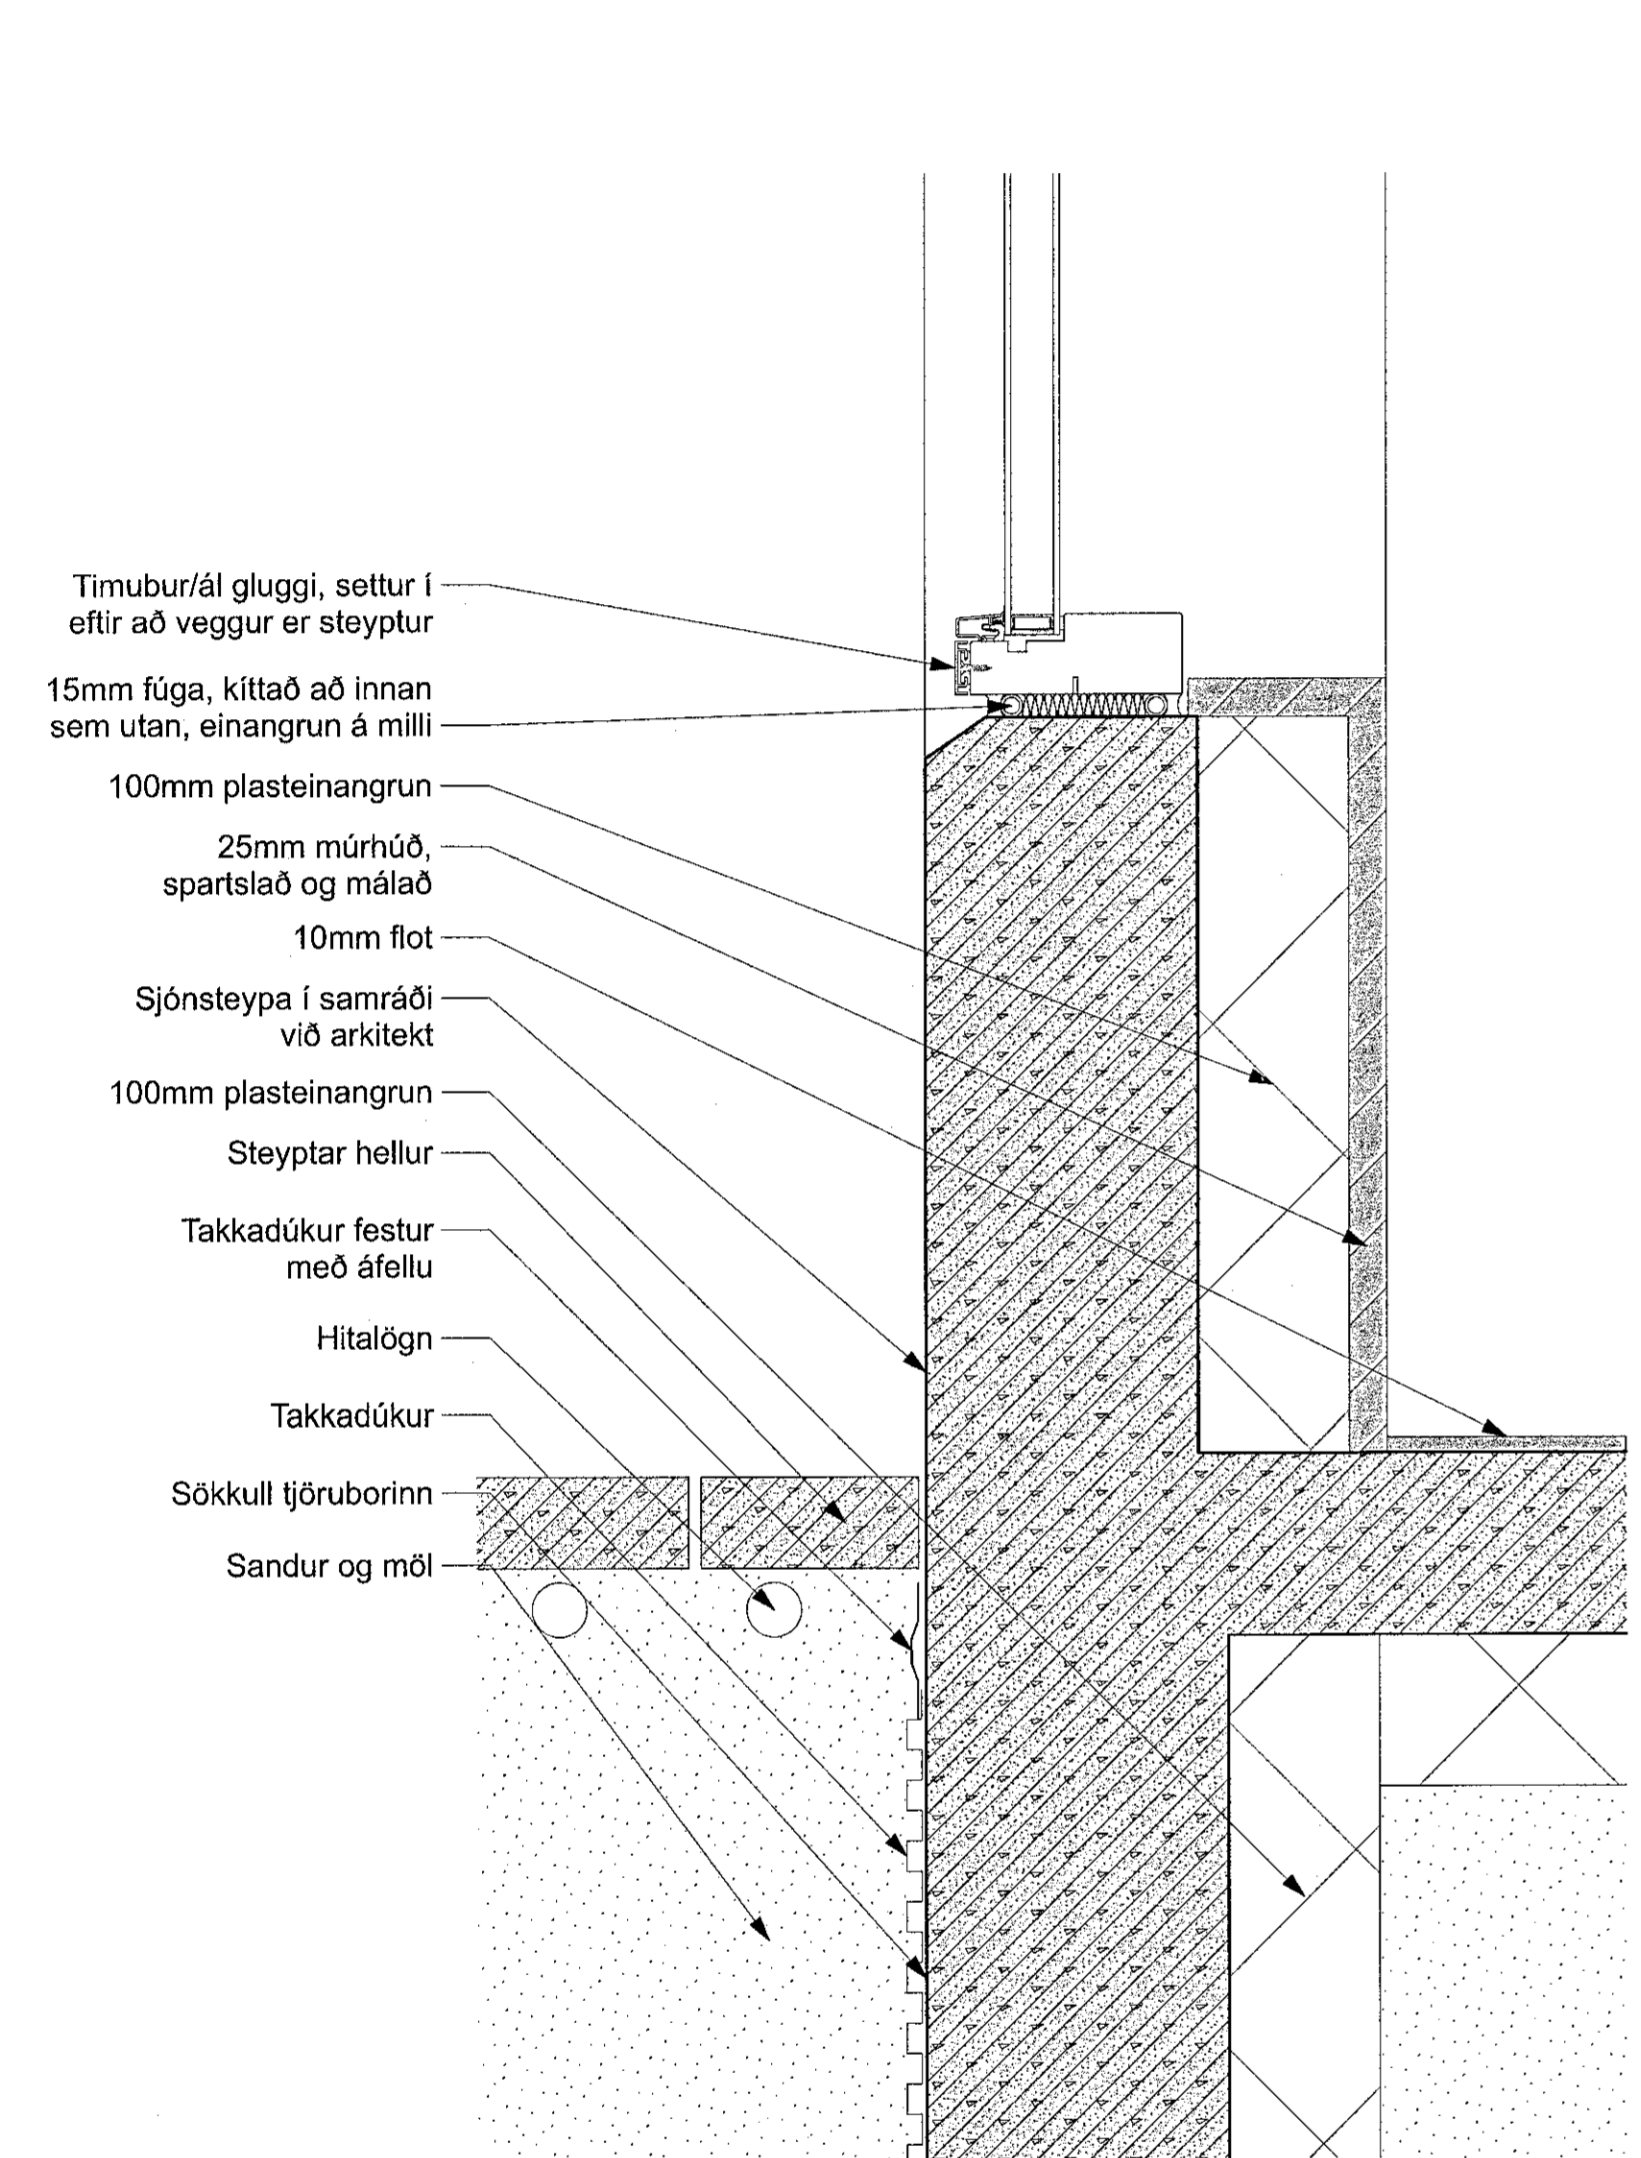

D04 LÓDRÉTT DEILI Í ÚTVEGG OG SÖKKUL
Skali: 1:5

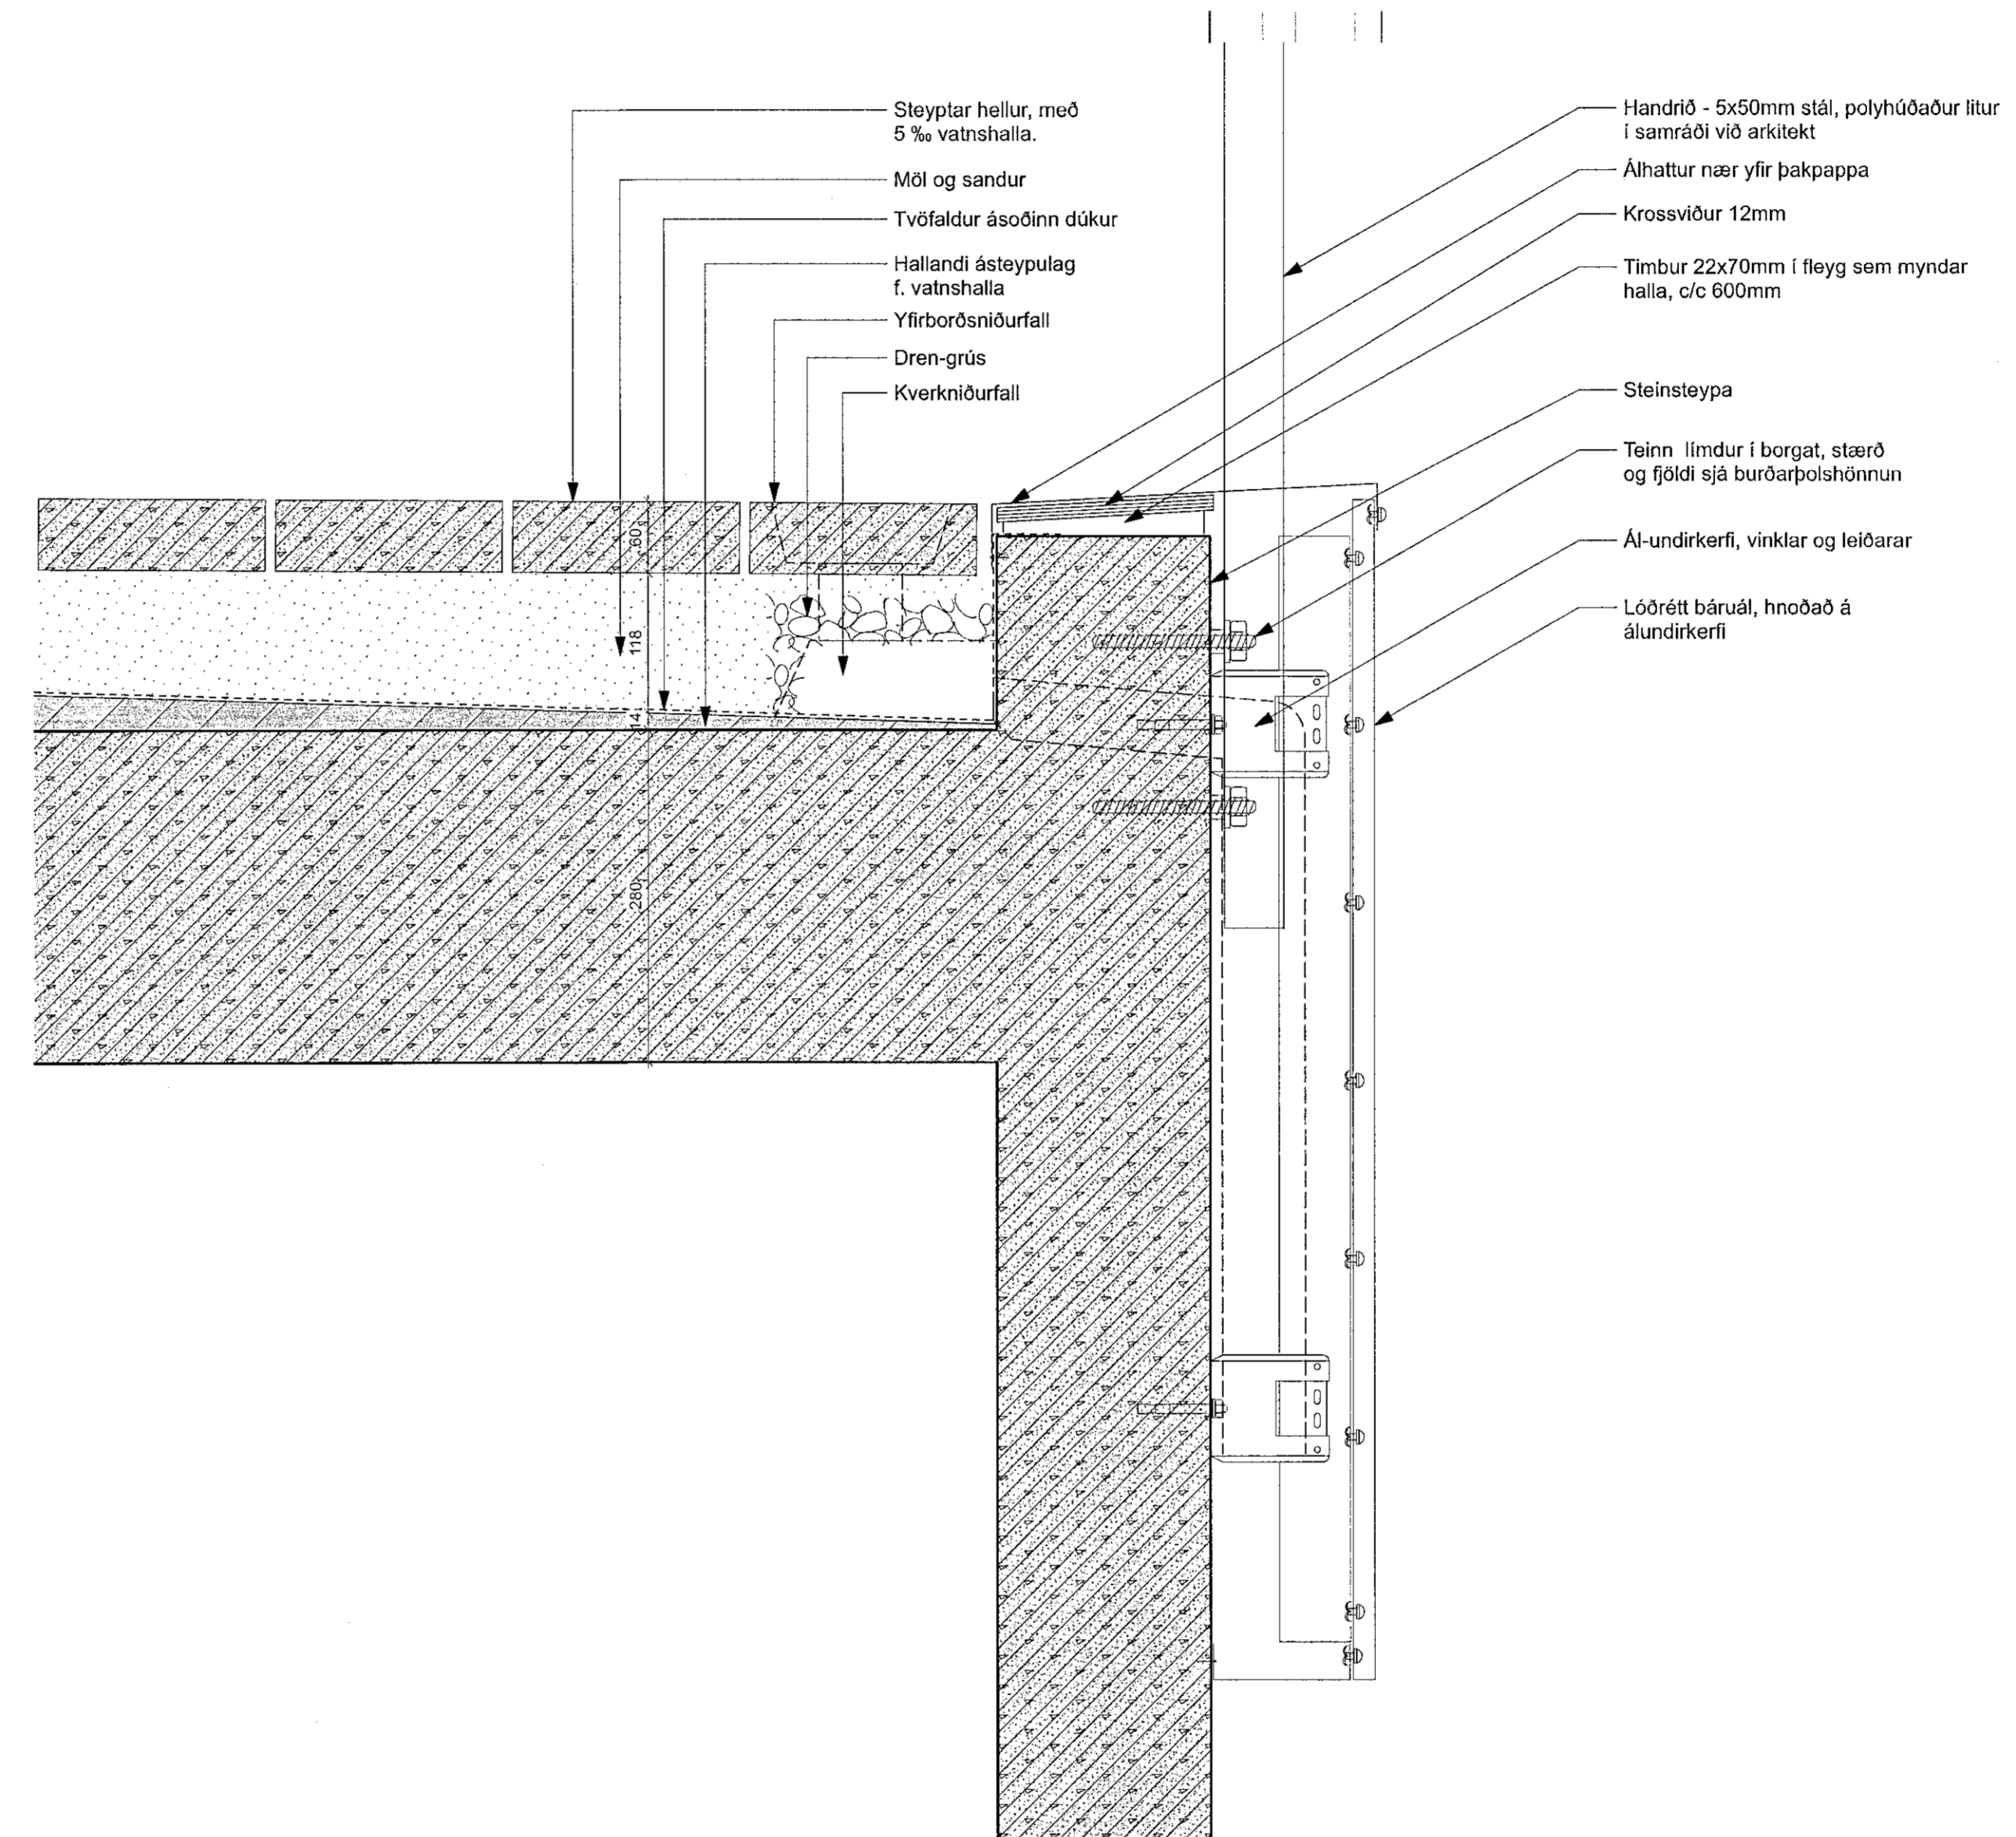

D05 LÓDRÉTT SNID GEGNUM SVALIR YFIR BÍLGEYMSLU
Skali: 1:5

Lagfæring	Dagsetning	Skýring

Útgáfa	Dagsetning	Skýring

Werk: **LÆKJARGATA 2**
 Verksaup: Klappaholt ehf.
 Teikning: **LÓDRÉTT DEILI**
 Máv: 1:5
 Dagaþr.: 13.10.2021
 Teiknað: CIV/DHJ
 Yfirlit: KOK

Arkitekt:
 Andri Gunnar Lyngberg Andriðsson - kt.: 240182-3049 - andri@tripoli.is
 Guðni Valberg - kt.: 250880-5299 - gudni@tripoli.is
 Jón Davíð Ásgeirsson - kt.: 250280-5729 - jon@tripoli.is
 Kristján Örn Kjartansson - kt.: 040176-4979 - kris@krads.is
 Kristján Eggerðsson - kt.: 150873-5769 - krisjan@krads.is

Hönnunartýðing:
 Kristján Örn Kjartansson
 kt.: 040176-4979 - kris@krads.is - Sími: 664 03 22

VERKTEIKNING

KRADS TRÍPÓLÍ

Skúlavéðurlagar 10, 2 hæð
 KL 40059-0000 Sími: 534 03 20 - Email: krads@krads.is

Skúlavéðurlagar 10, 2 hæð
 KL 70018-1540 Sími: 519 29 30 - Email: tripoli@tripoli.is

Verk: **208 B-401**

TEIKNINGUÞESSÁ MÁ EKKI ENDURNYTTA ELDI NEMU MEIÐLAÐAN EFLIRTERMANN