



D06 LÓDRÉTT DEILI Í ÚTVEGG OG PLÖTU
Skali: 1:5

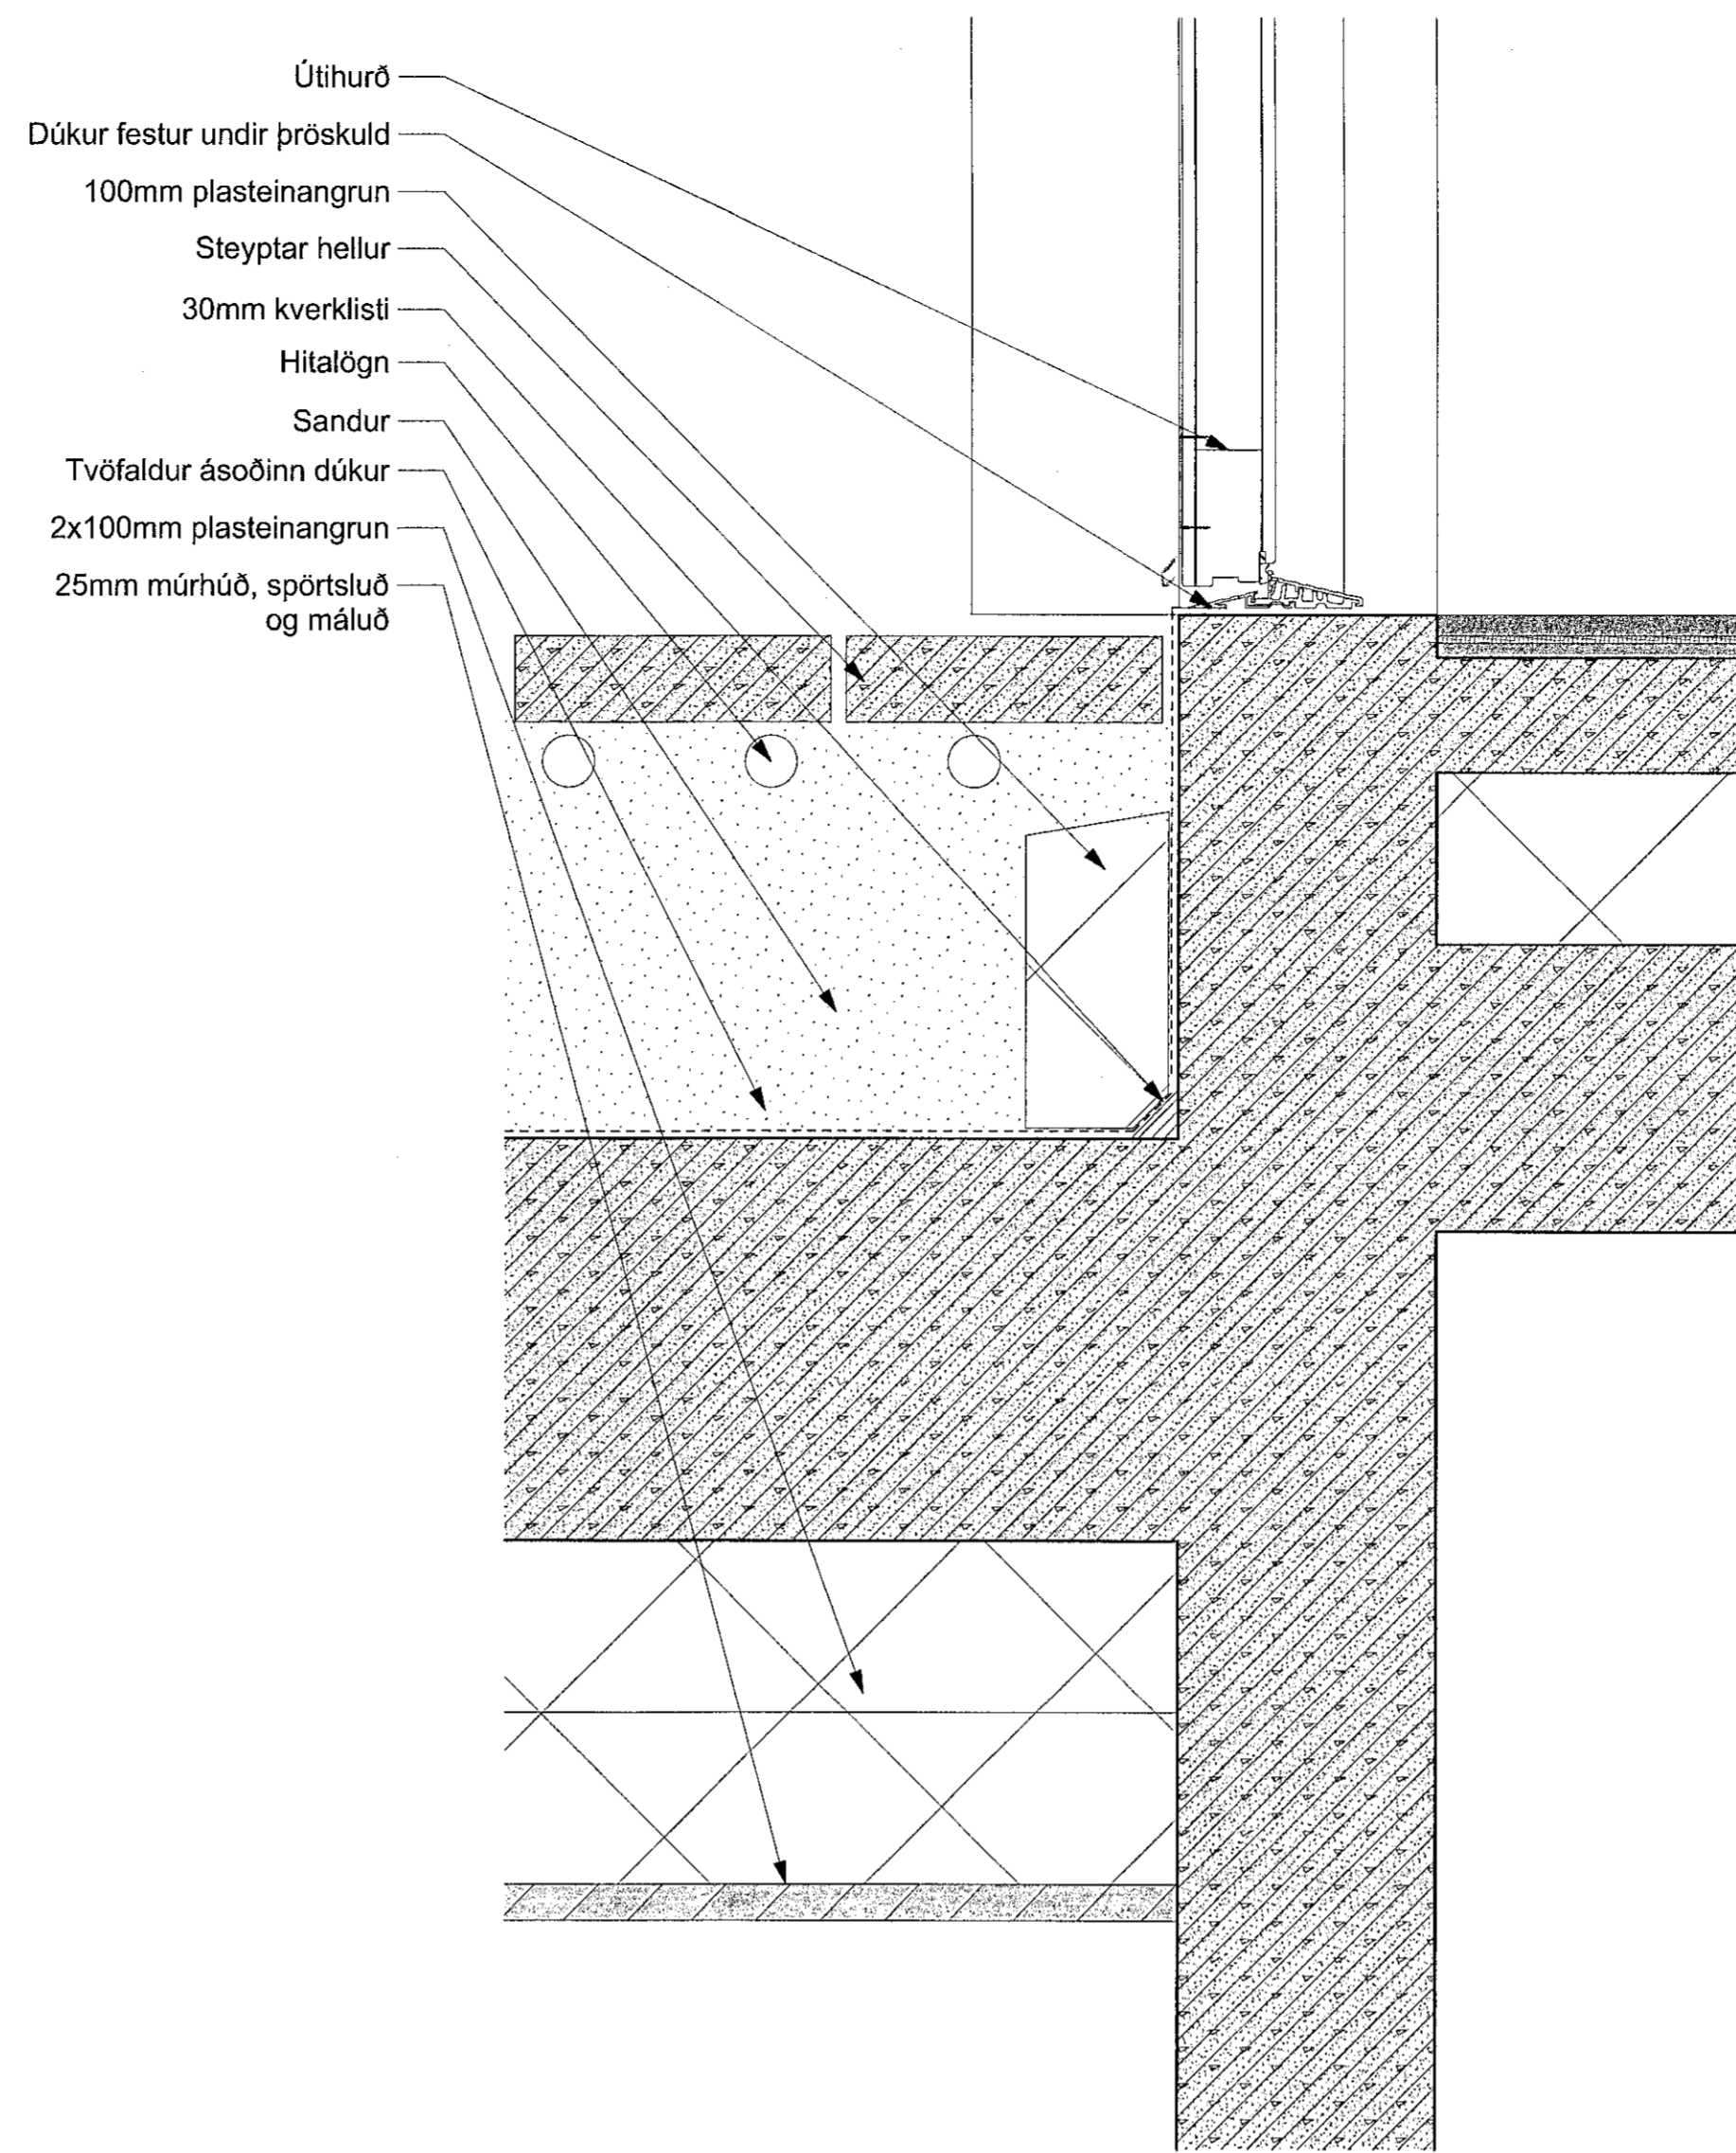

D07 LÓDRÉTT DEILI Í ÚTIHURÐ OG PLÖTU
Skali: 1:5

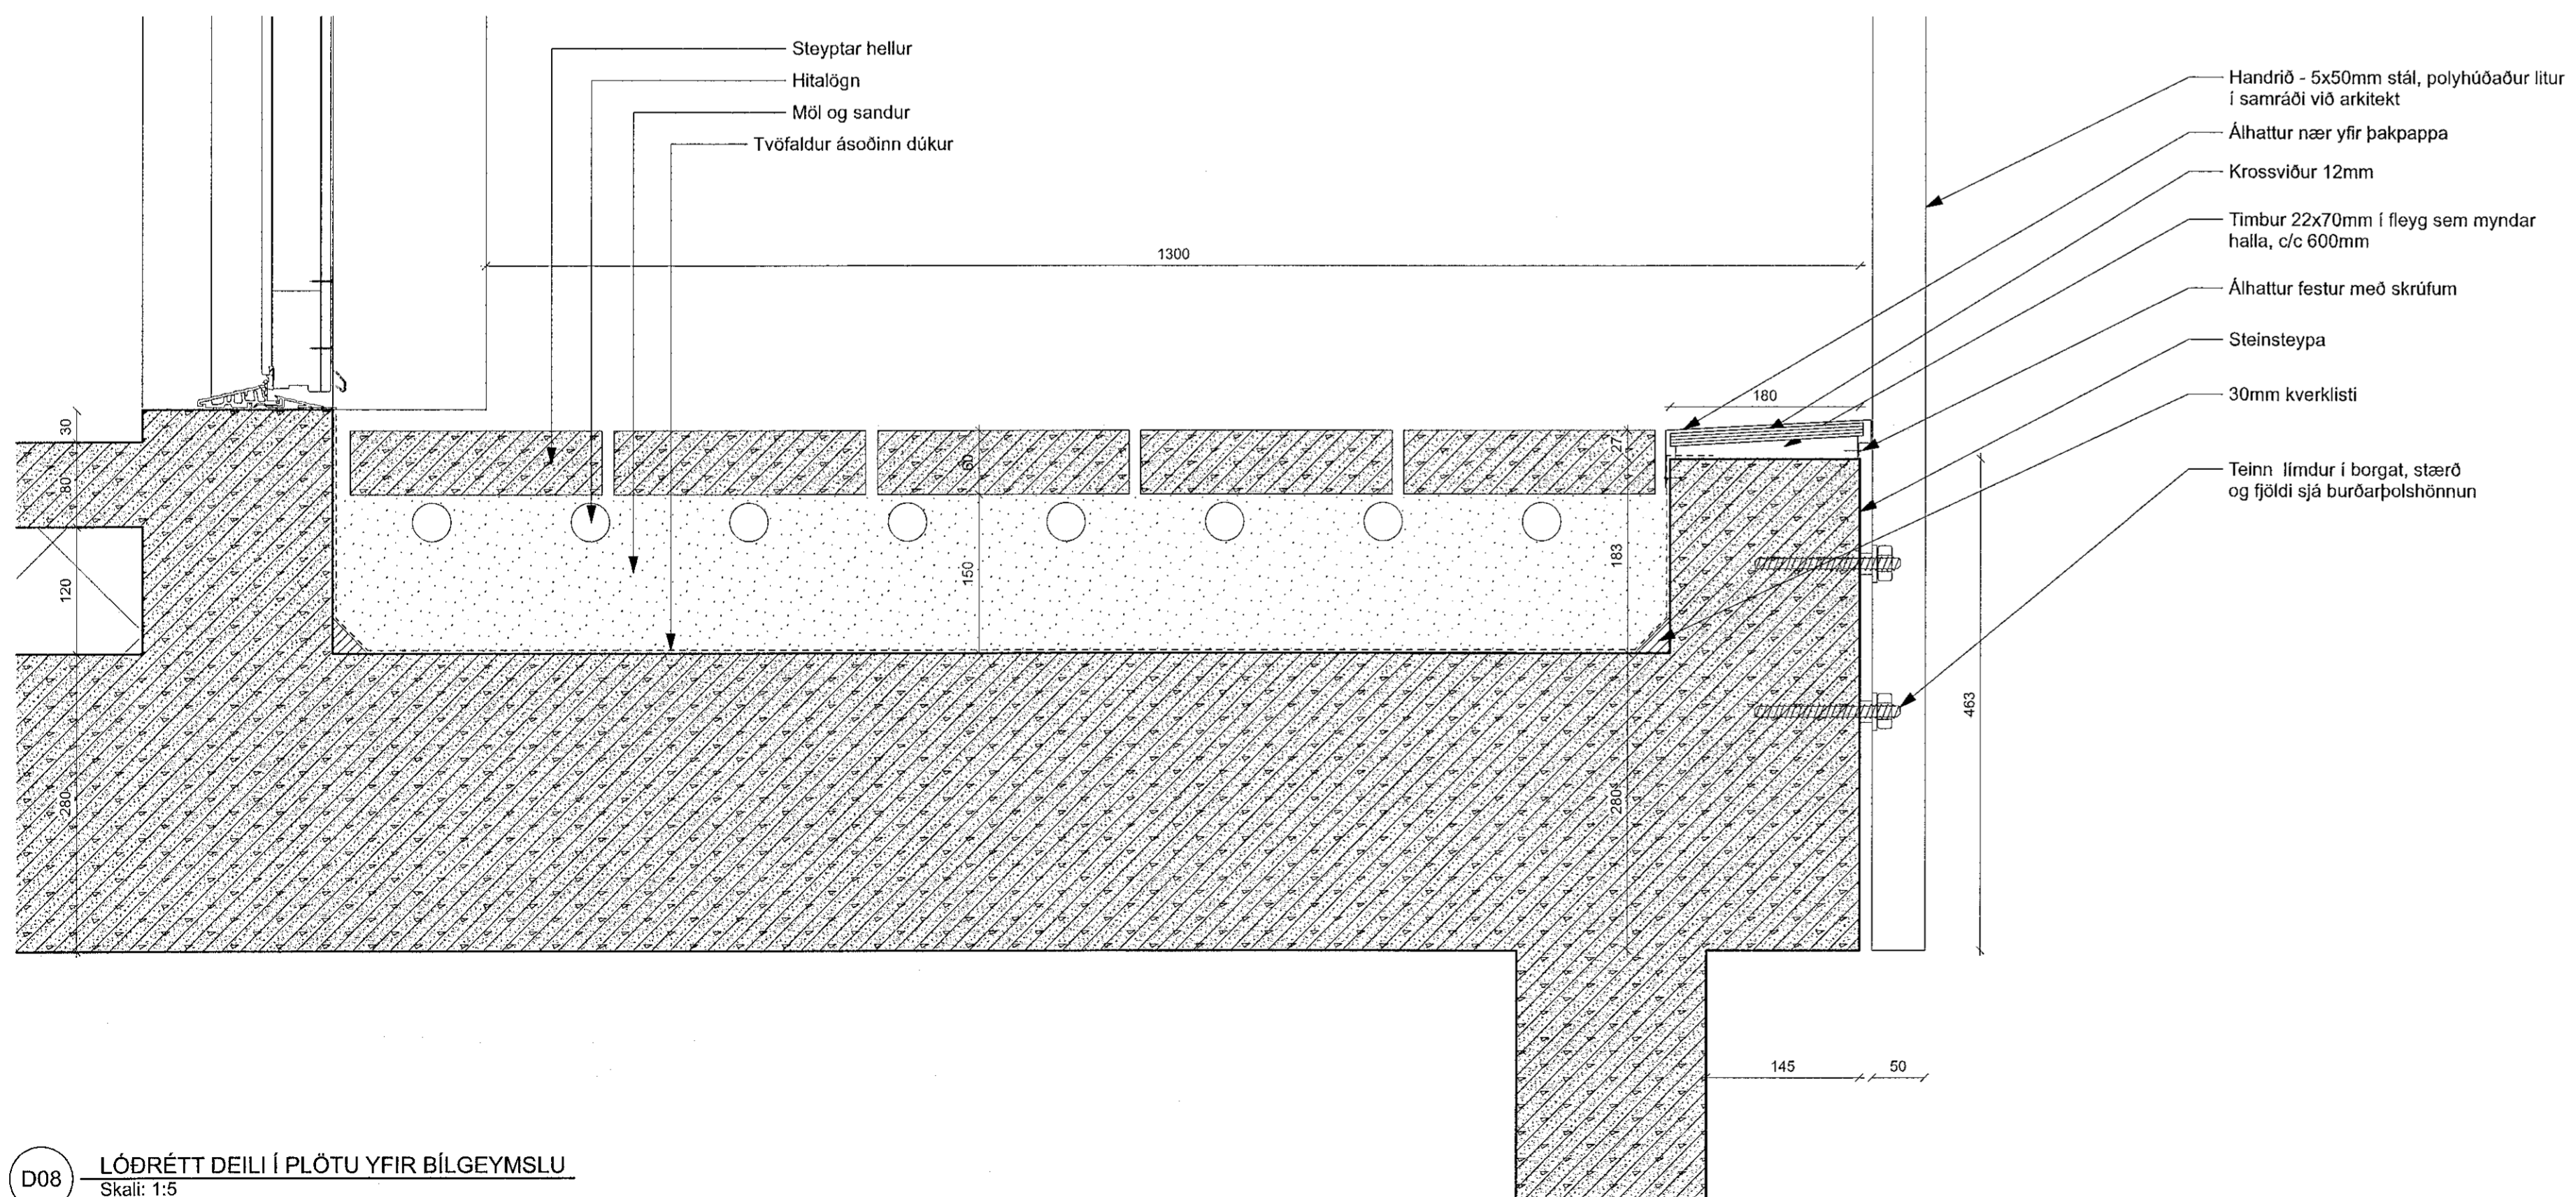

D08 LÓDRÉTT DEILI Í PLÖTU YFIR BÍLGEYMSLU
Skali: 1:5

Samþykkt þann
15. okt. 2021
F.h. byggingarfulltrúans (Hulnarfróð)
Hjálmar A. Jónsson
HJA

Átkennt:
Öll mál eru í millimetrum nema kótar á gólum, loftum og landi sem eru í metrum.
Öll mál samræmist á staðnum og of misræmi kemur upp í teikningum skal strax hafa samband við hönnuð og eftirlitsmann.

Skýringar:

- EB, BX, X0 = Eftirbrún og neðribrún steypu
- SE-XXXX = Steypukóti.
- CK-XXXX = Kóti á frágengnu gólf
- KL-XXXX = Kóti á loftum og á landi
- LF = Loftrásing
- GN = Gólfhúðfall
- BS = Björgunarop
- NP = Niðurfall frá þaki
- = Lóðamörk
- = Byggingarrellur

Lagfæring	Dagsetning	Skýring

Útgáfa	Dagsetning	Skýring

Verk: **LÆKJARGATA 2**
 Verkeign: Klappaholt ehf.
 Teikning: **LÓDRÉTT DEILI**
 Mkv: 1:5
 Dagsetn.: 13.10.2021
 Teiknað: GV/DHU
 Yfirleð: KOK

Arkitekt:
 Andri Gunnar Lyngberg Andrésson - kt.: 240182-3949 - andri@tripoli.is
 Gudni Valberg - kt.: 250680-5299 - gudni@tripoli.is
 Jón Davíð Ásgeirsson - kt.: 250280-5729 - jon@tripoli.is
 Kristján Órn Kjartansson - kt.: 040176-4979 - kris@krads.is
 Kristján Eggertsson - kt.: 150873-5769 - kristjan@krads.is

Hönnunarstjóri:
 Kristján Órn Kjartansson
 kt.: 040176-4979 - kris@krads.is - Sími: 664 03 22

VERKEIKNING

KRADS **TRÍPÓLÍ**

Skólavörðuligur 16, 2.hæð KL 1011-9003 Sími: 594 03 20 - Email: krads@krads.is
 Skólavörðuligur 16, 2.hæð KL 1011-1340 Sími: 519 29 30 - Email: trip@tripoli.is

Verk: **208 B-402** Breyting: **Breyting**

TEIKNINGUÞESSA ER ÁBYGGINGARVERK EFTIR TILGÆTNI ÁN SKULDESS LEIÐA RÚSDOKA