

Samþykkt þann

15. okt. 2021

f.h. byggingarfulltrúans í Hafnarfirði  
Hjálmar A. Jónsson

H.A.J.

Almennt:  
Öll mál eru í millimetrum nema kótur á gólum, loftum og landi sem eru í metrum.  
Öll mál samrömmast á staðnum og ef mismæli kemur upp í teikningum skal strax hafa samband við hönnuð og eflistjórn.

Skýringar:

ER, ØX = Efirbrún og neibrún steypu

SK, XXX = Steypukötli

ØK, XXX = Kötli á frágengnu gólf

K, XXX = Kötli á loftum og á landi

LF = Loftrássting


CO = Gólfurðurfall

BO = Björgunarop


NO = Niðurfall frá þaki

LO = Lóðamörk


BY = Byggingarreitur

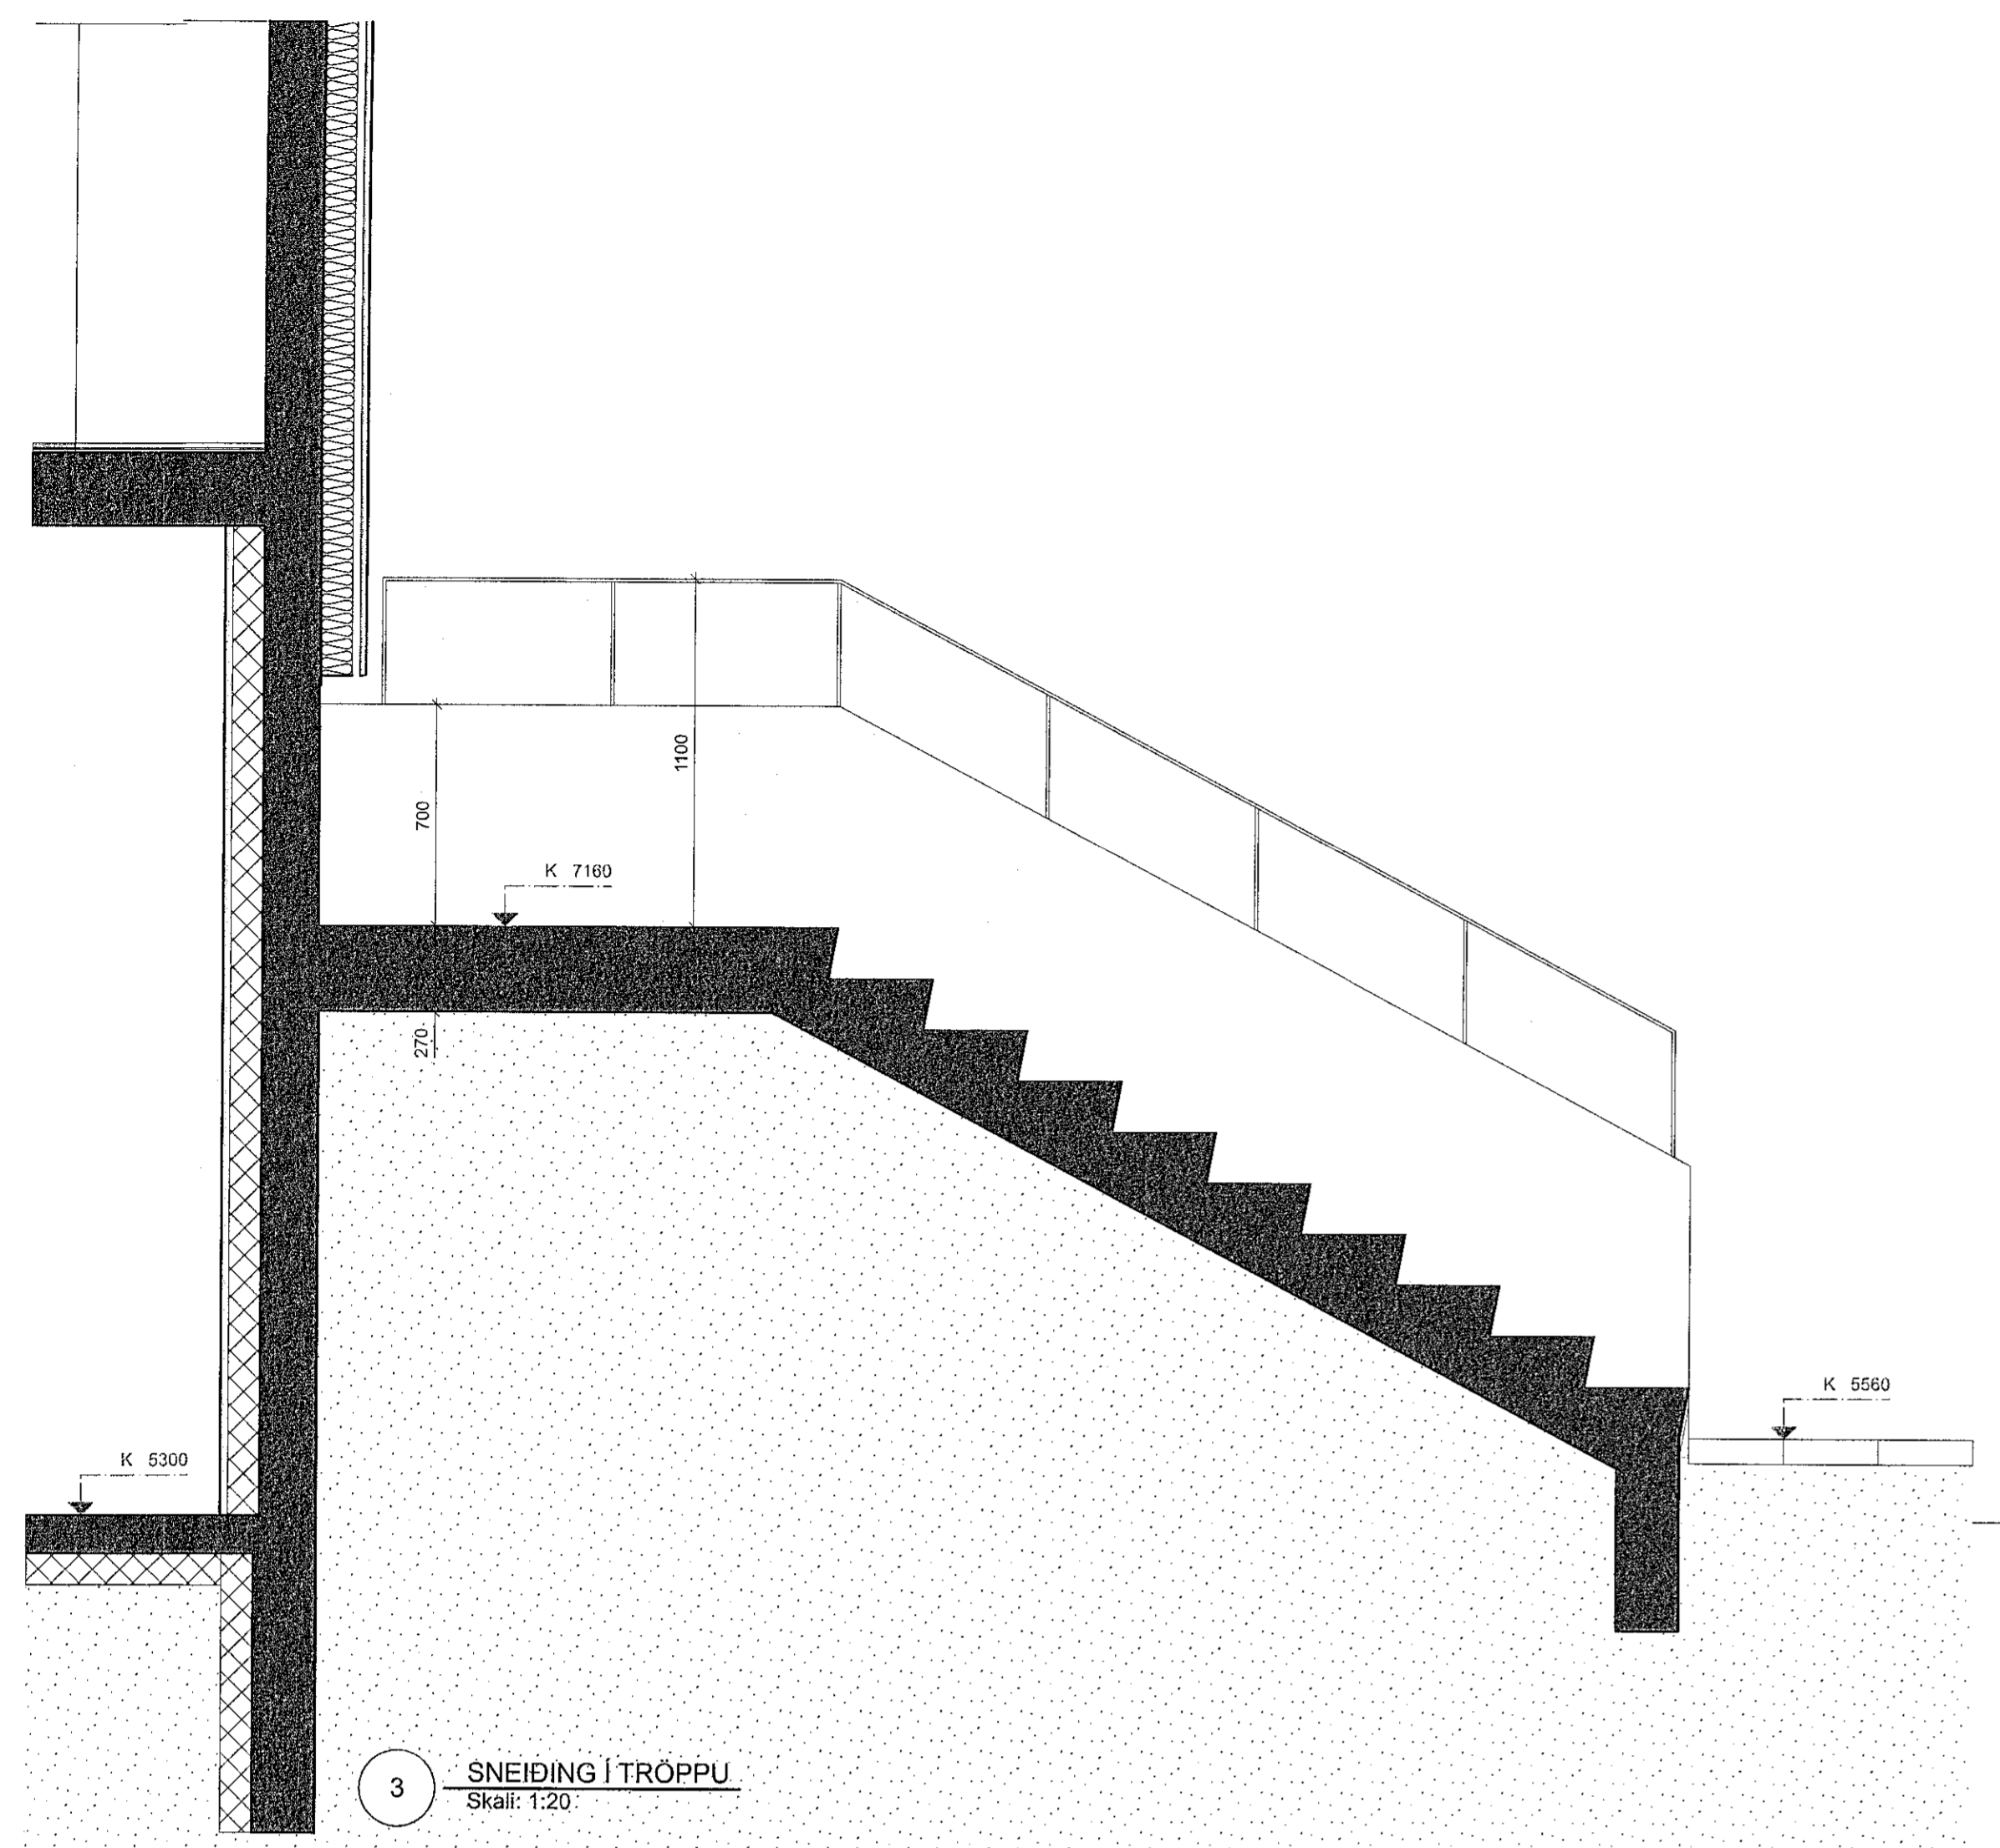


3 SNEIÐING Í TRÖPPU  
Skali: 1:20

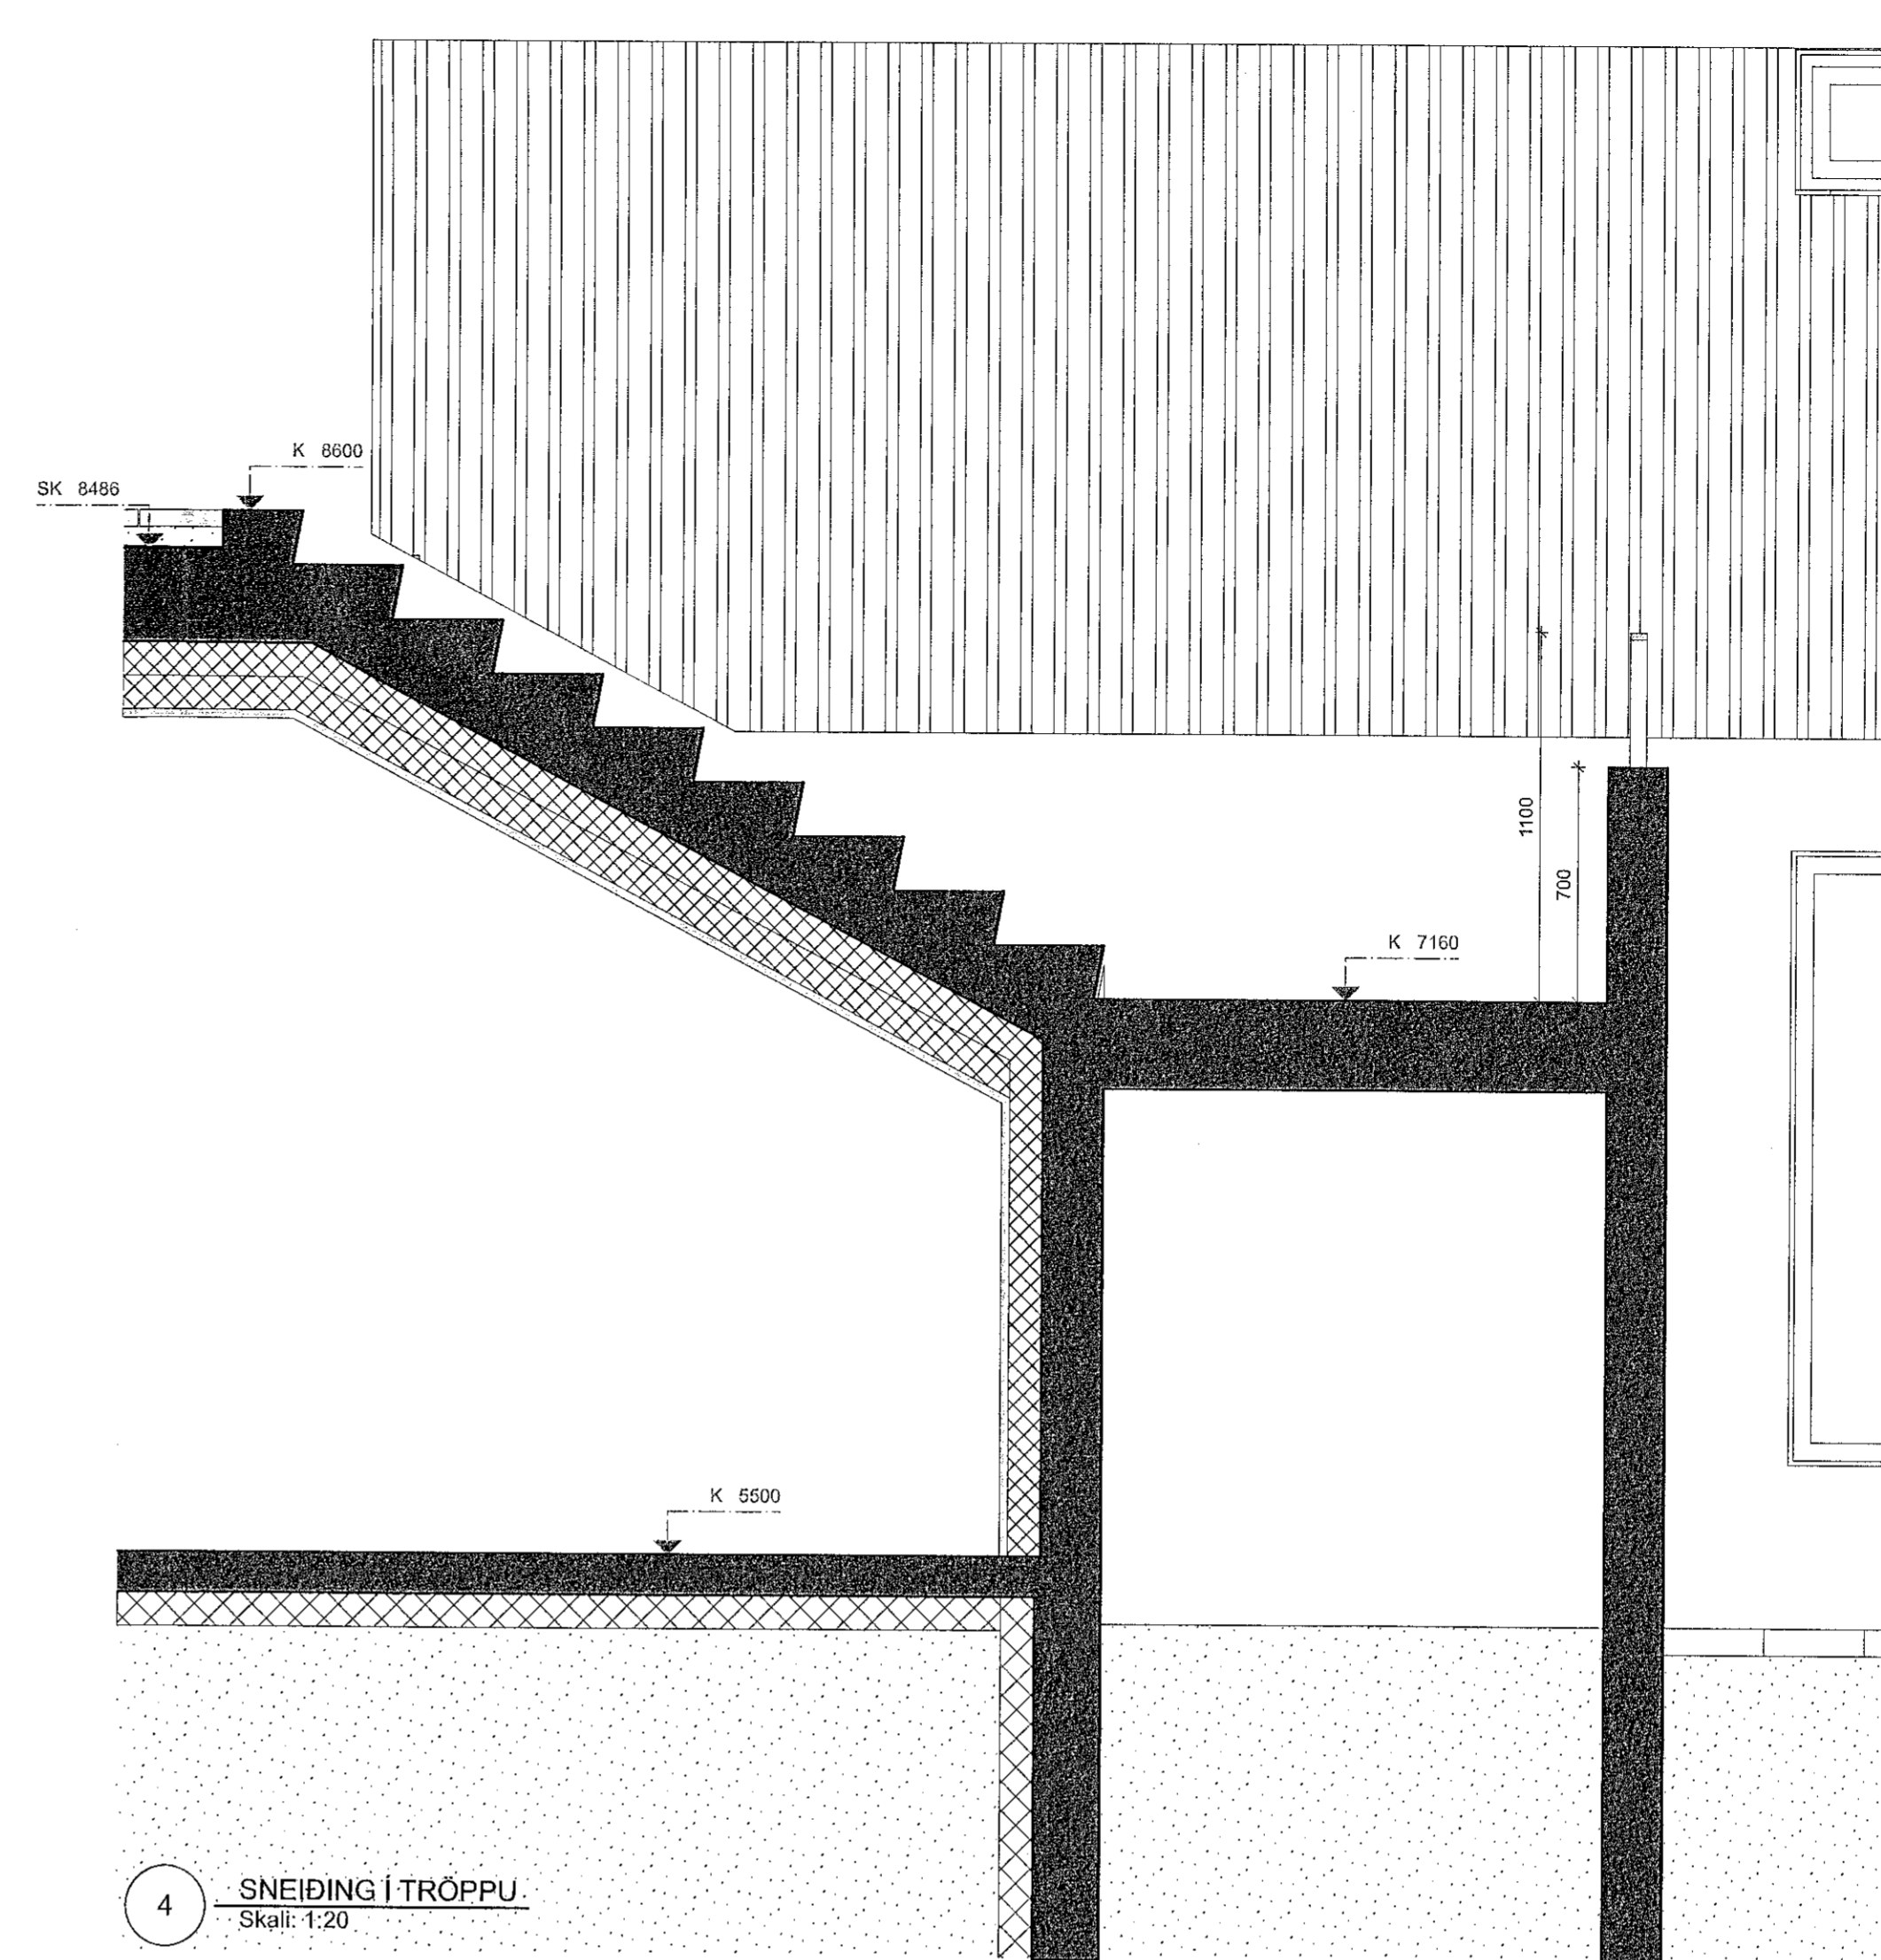

4 SNEIÐING Í TRÖPPU  
Skali: 1:20

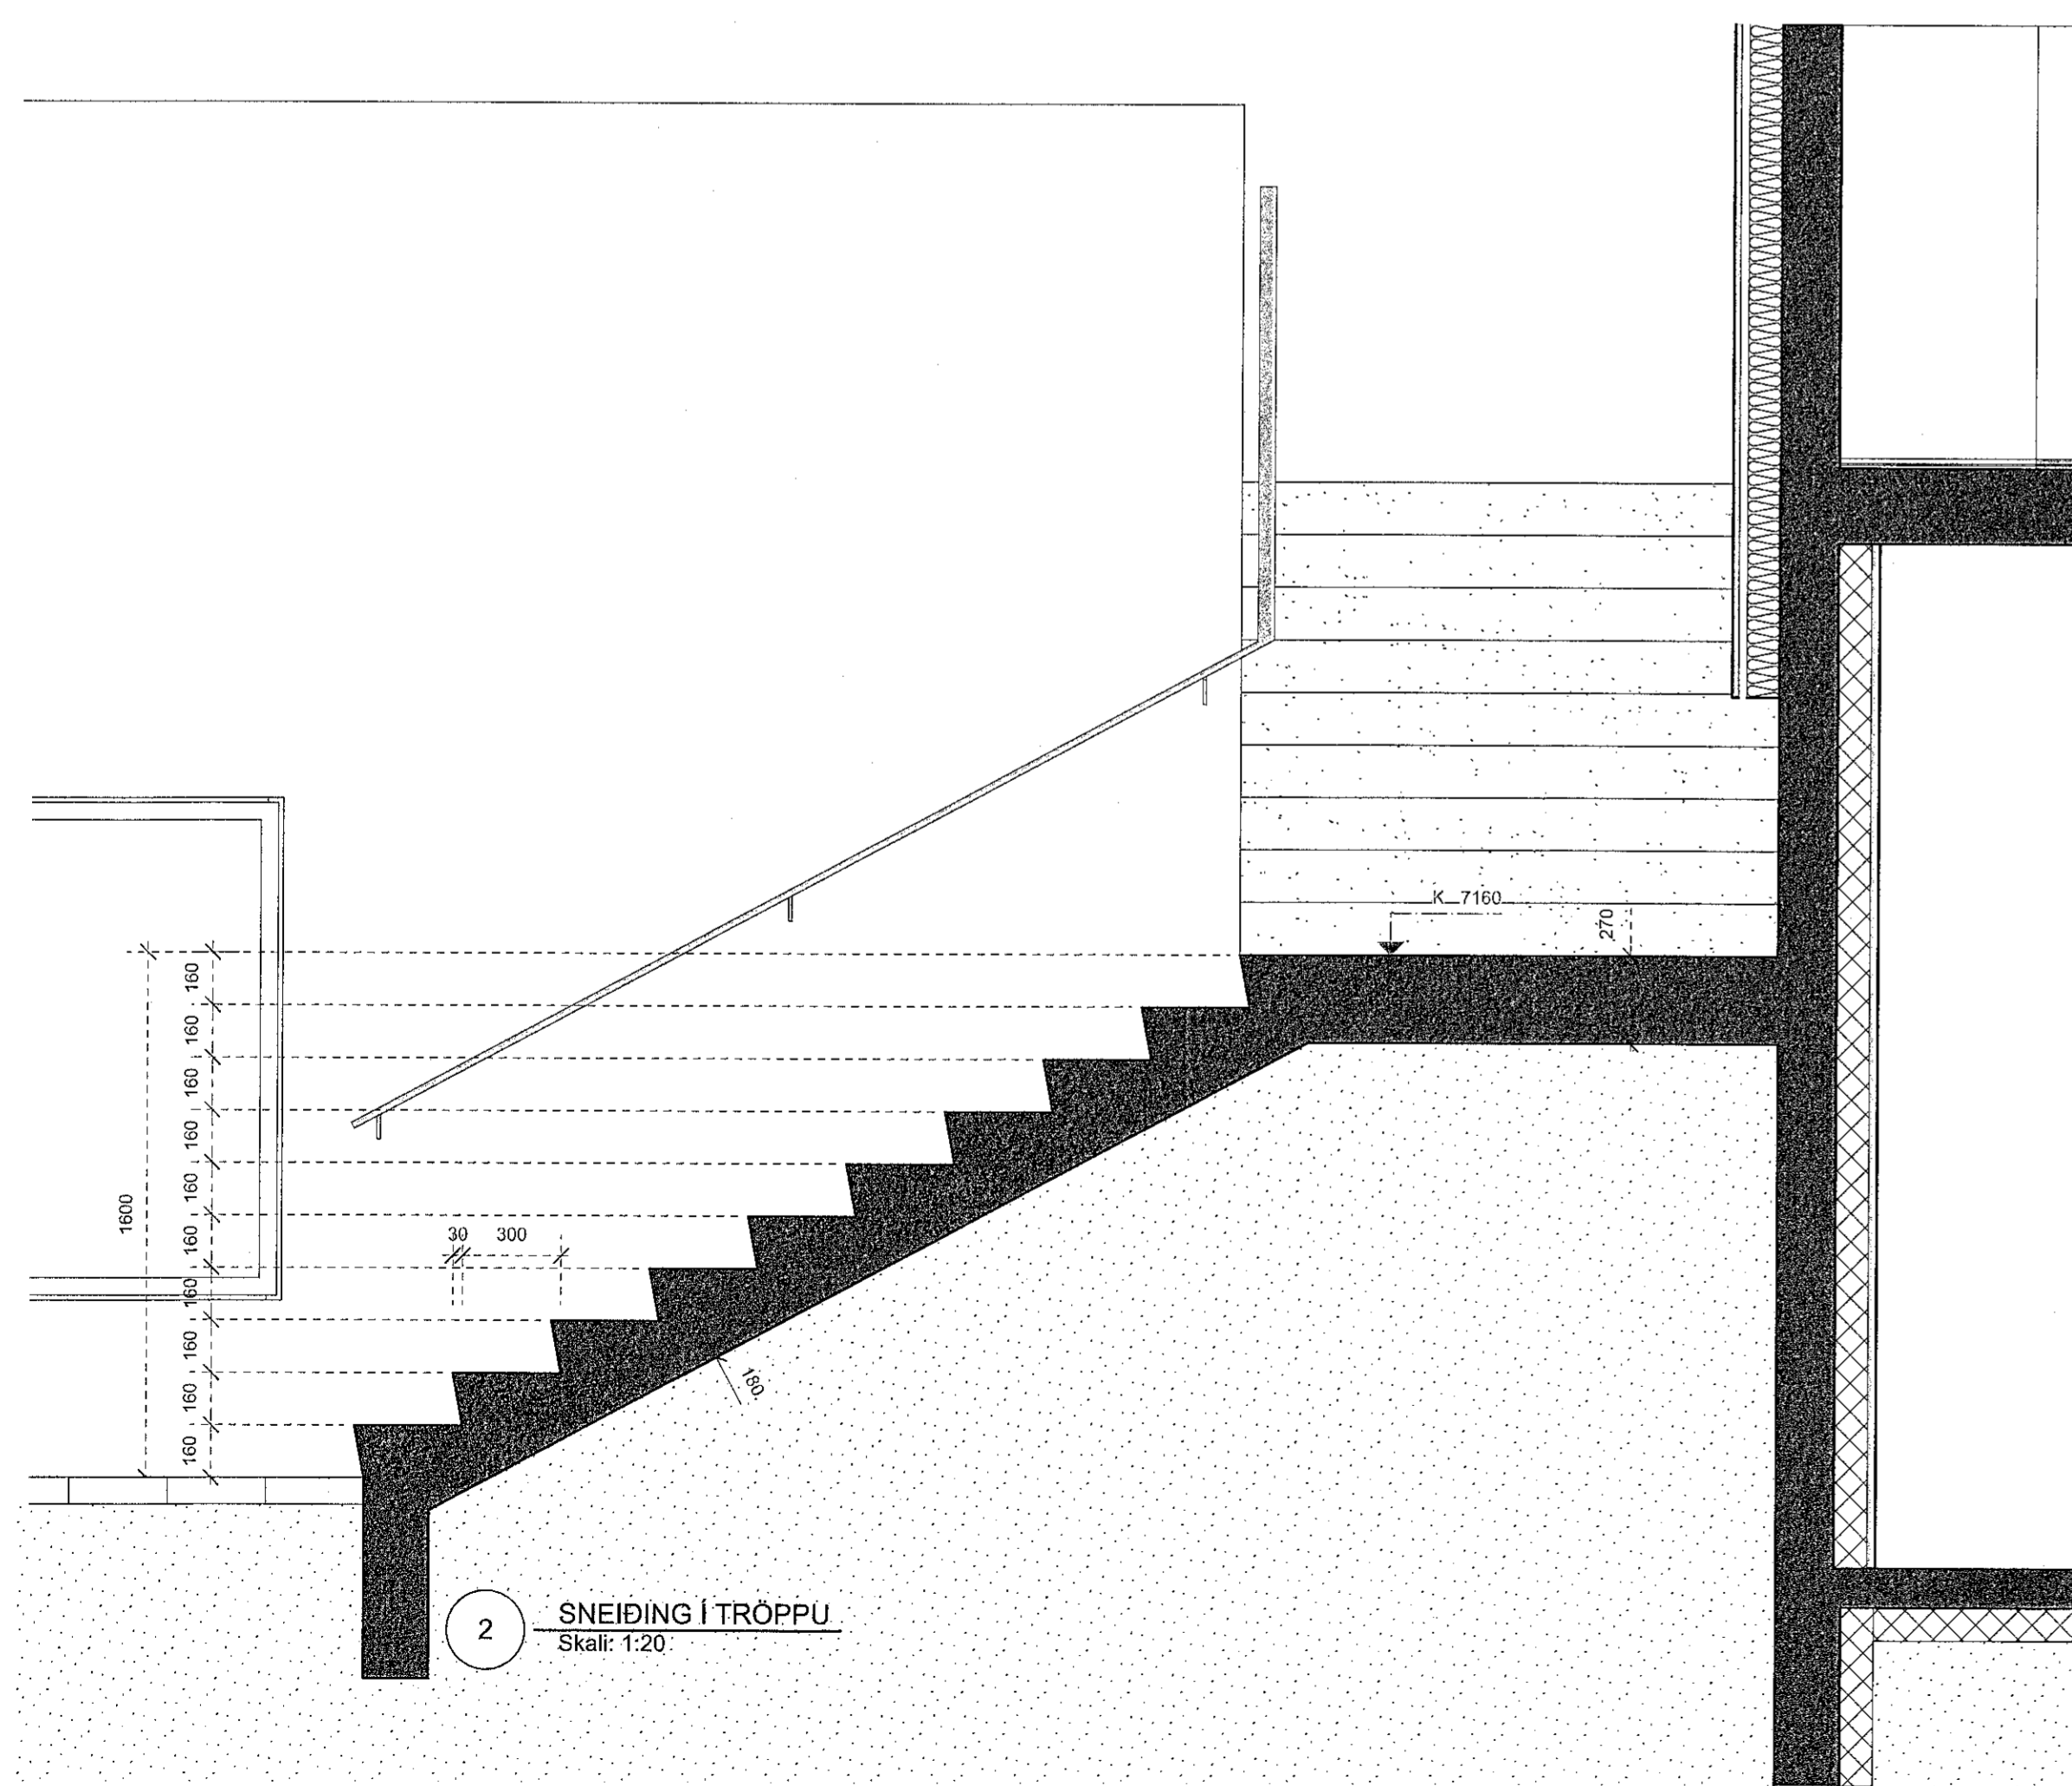

2 SNEIÐING Í TRÖPPU  
Skali: 1:20

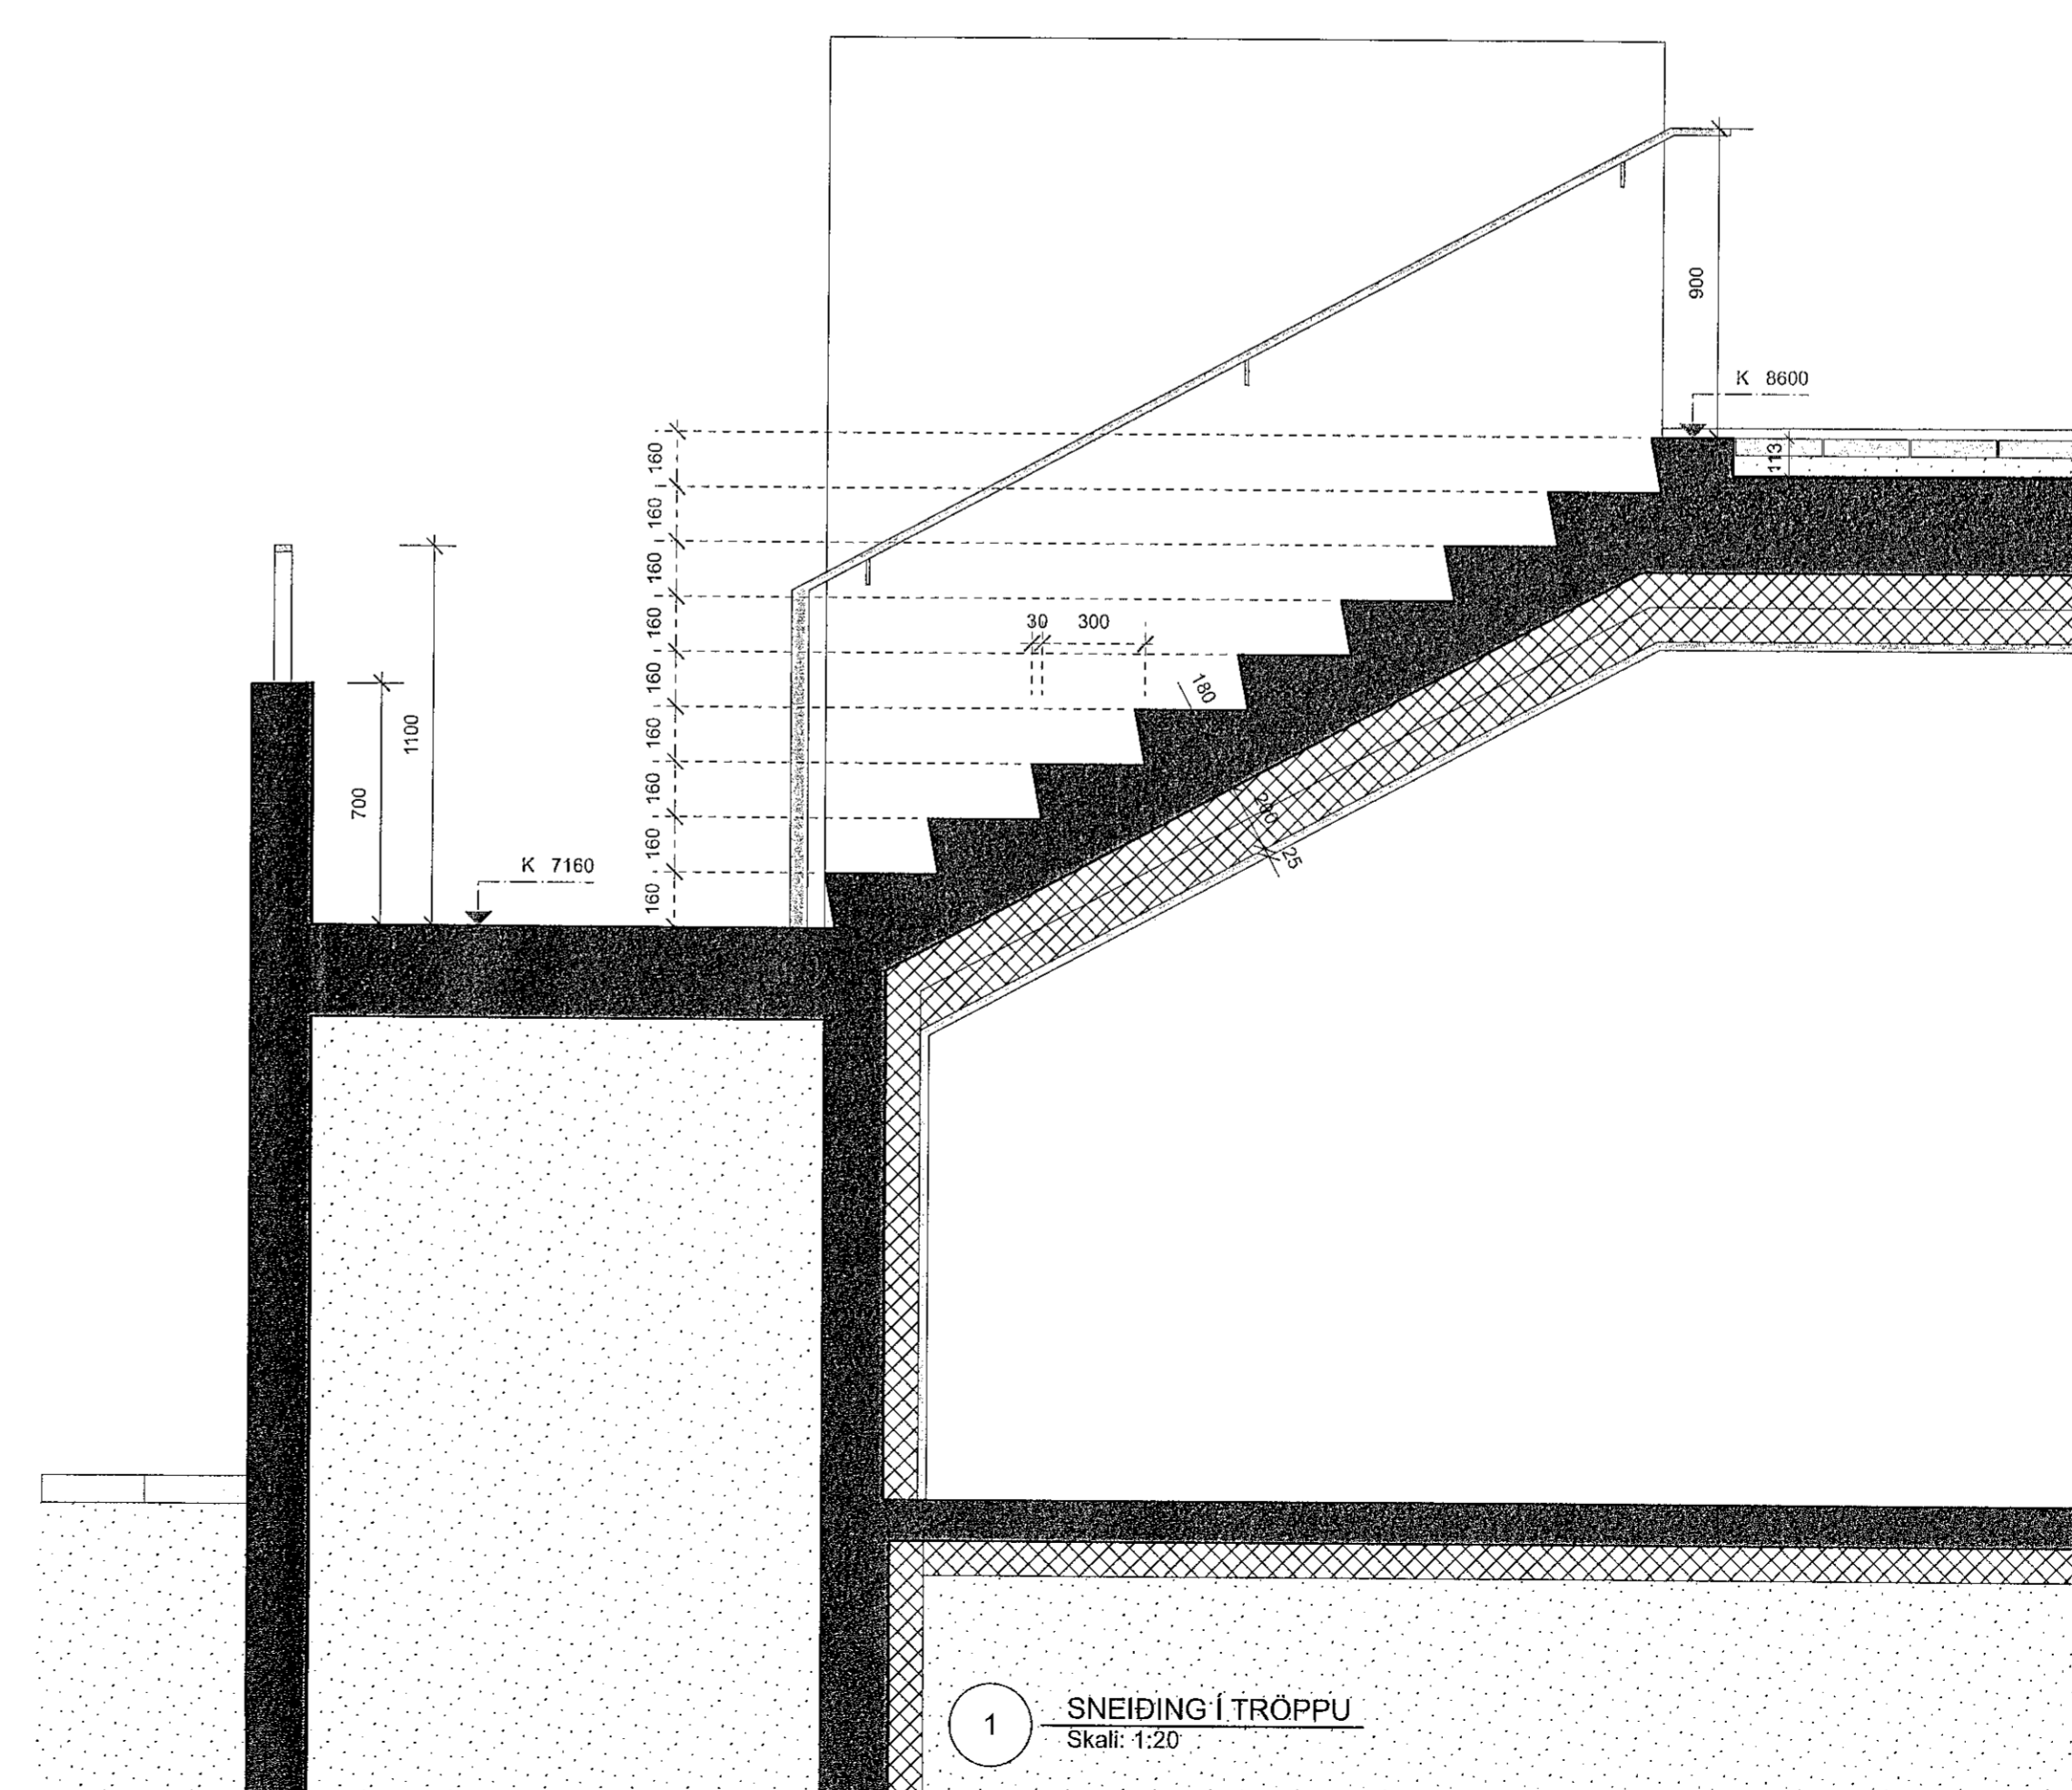

1 SNEIÐING Í TRÖPPU  
Skali: 1:20

Lagfæring	Dagsetning	Skýring

Útgáfa	Dagsetning	Skýring

Verk: LÆKJARGATA 2  
Verksaup: Klapparholt ehf.  
ÚTITRAPPA - SNEIÐINGAR  
Mækk: 1:20  
Dagseth: 24.08.2021  
Teiknað: GVI/ÓJ  
Yfirleð: KÖK

Arkitekt:  
Andri Gunnar Lyngberg Andrésson - kt.: 240182-3949 - andri@tripoli.is  
Guðni Volberg - kt.: 250880-5299 - gudni@tripoli.is  
Jón Davíð Asgeirsson - kt.: 250280-5729 - jon@tripoli.is  
Kristján Órn Kjartansson - kt.: 040176-4979 - kris@krads.is  
Kristján Eggertsson - kt.: 150873-5769 - kristjan@krads.is

Hönnunarsjóri:  
Kristján Órn Kjartansson  
kt.: 040176-4979 - kris@krads.is - Sími: 664 03 22

VERKTEIKNING

KRADS TRÍPÓLÍ

Skilvörðun: 16.2.hæð Kl. 420519-0600 Sími: 534 03 20 - Email: krads@krads.is  
Skilvörðun: 16.2.hæð Kl. 700118-1340 Sími: 519 29 20 - Email: tripoli@tripoli.is

Verk: Tekn.: Breyting:

208 B-411

TEIKNINGUÞESSA MÁ EKKI ENDURNOTA Eða MENNA HETTAN SÖGULESS LEYFIS HÖFUNDAR