



Almennt:
Öll mál eru í millimetrum nema kótar á gólum, loftum og landi sem eru í metrum.
Öll mál samræmist á staðnum og ef misræmi kemur upp í teikningum skal strax hafa samband við hönnuð og eftirlitsmann.

- Skýringar:**
- EB.X.XX → Efirbrún og neðrbrún stöppu
 - SB.X.XXX = Steypukóti.
 - GR.X.XXX = Kóti á frágengnu gólf
 - KL.X.XXX = Kóti á loftum og á landi
 - LF = Loftrásing
 - GB = Gólfniðurfall
 - BE = Björgunarpíp
 - NI = Niðurfali frá þaki
 - = Lóðamörk
 - - - = Byggingarmörk

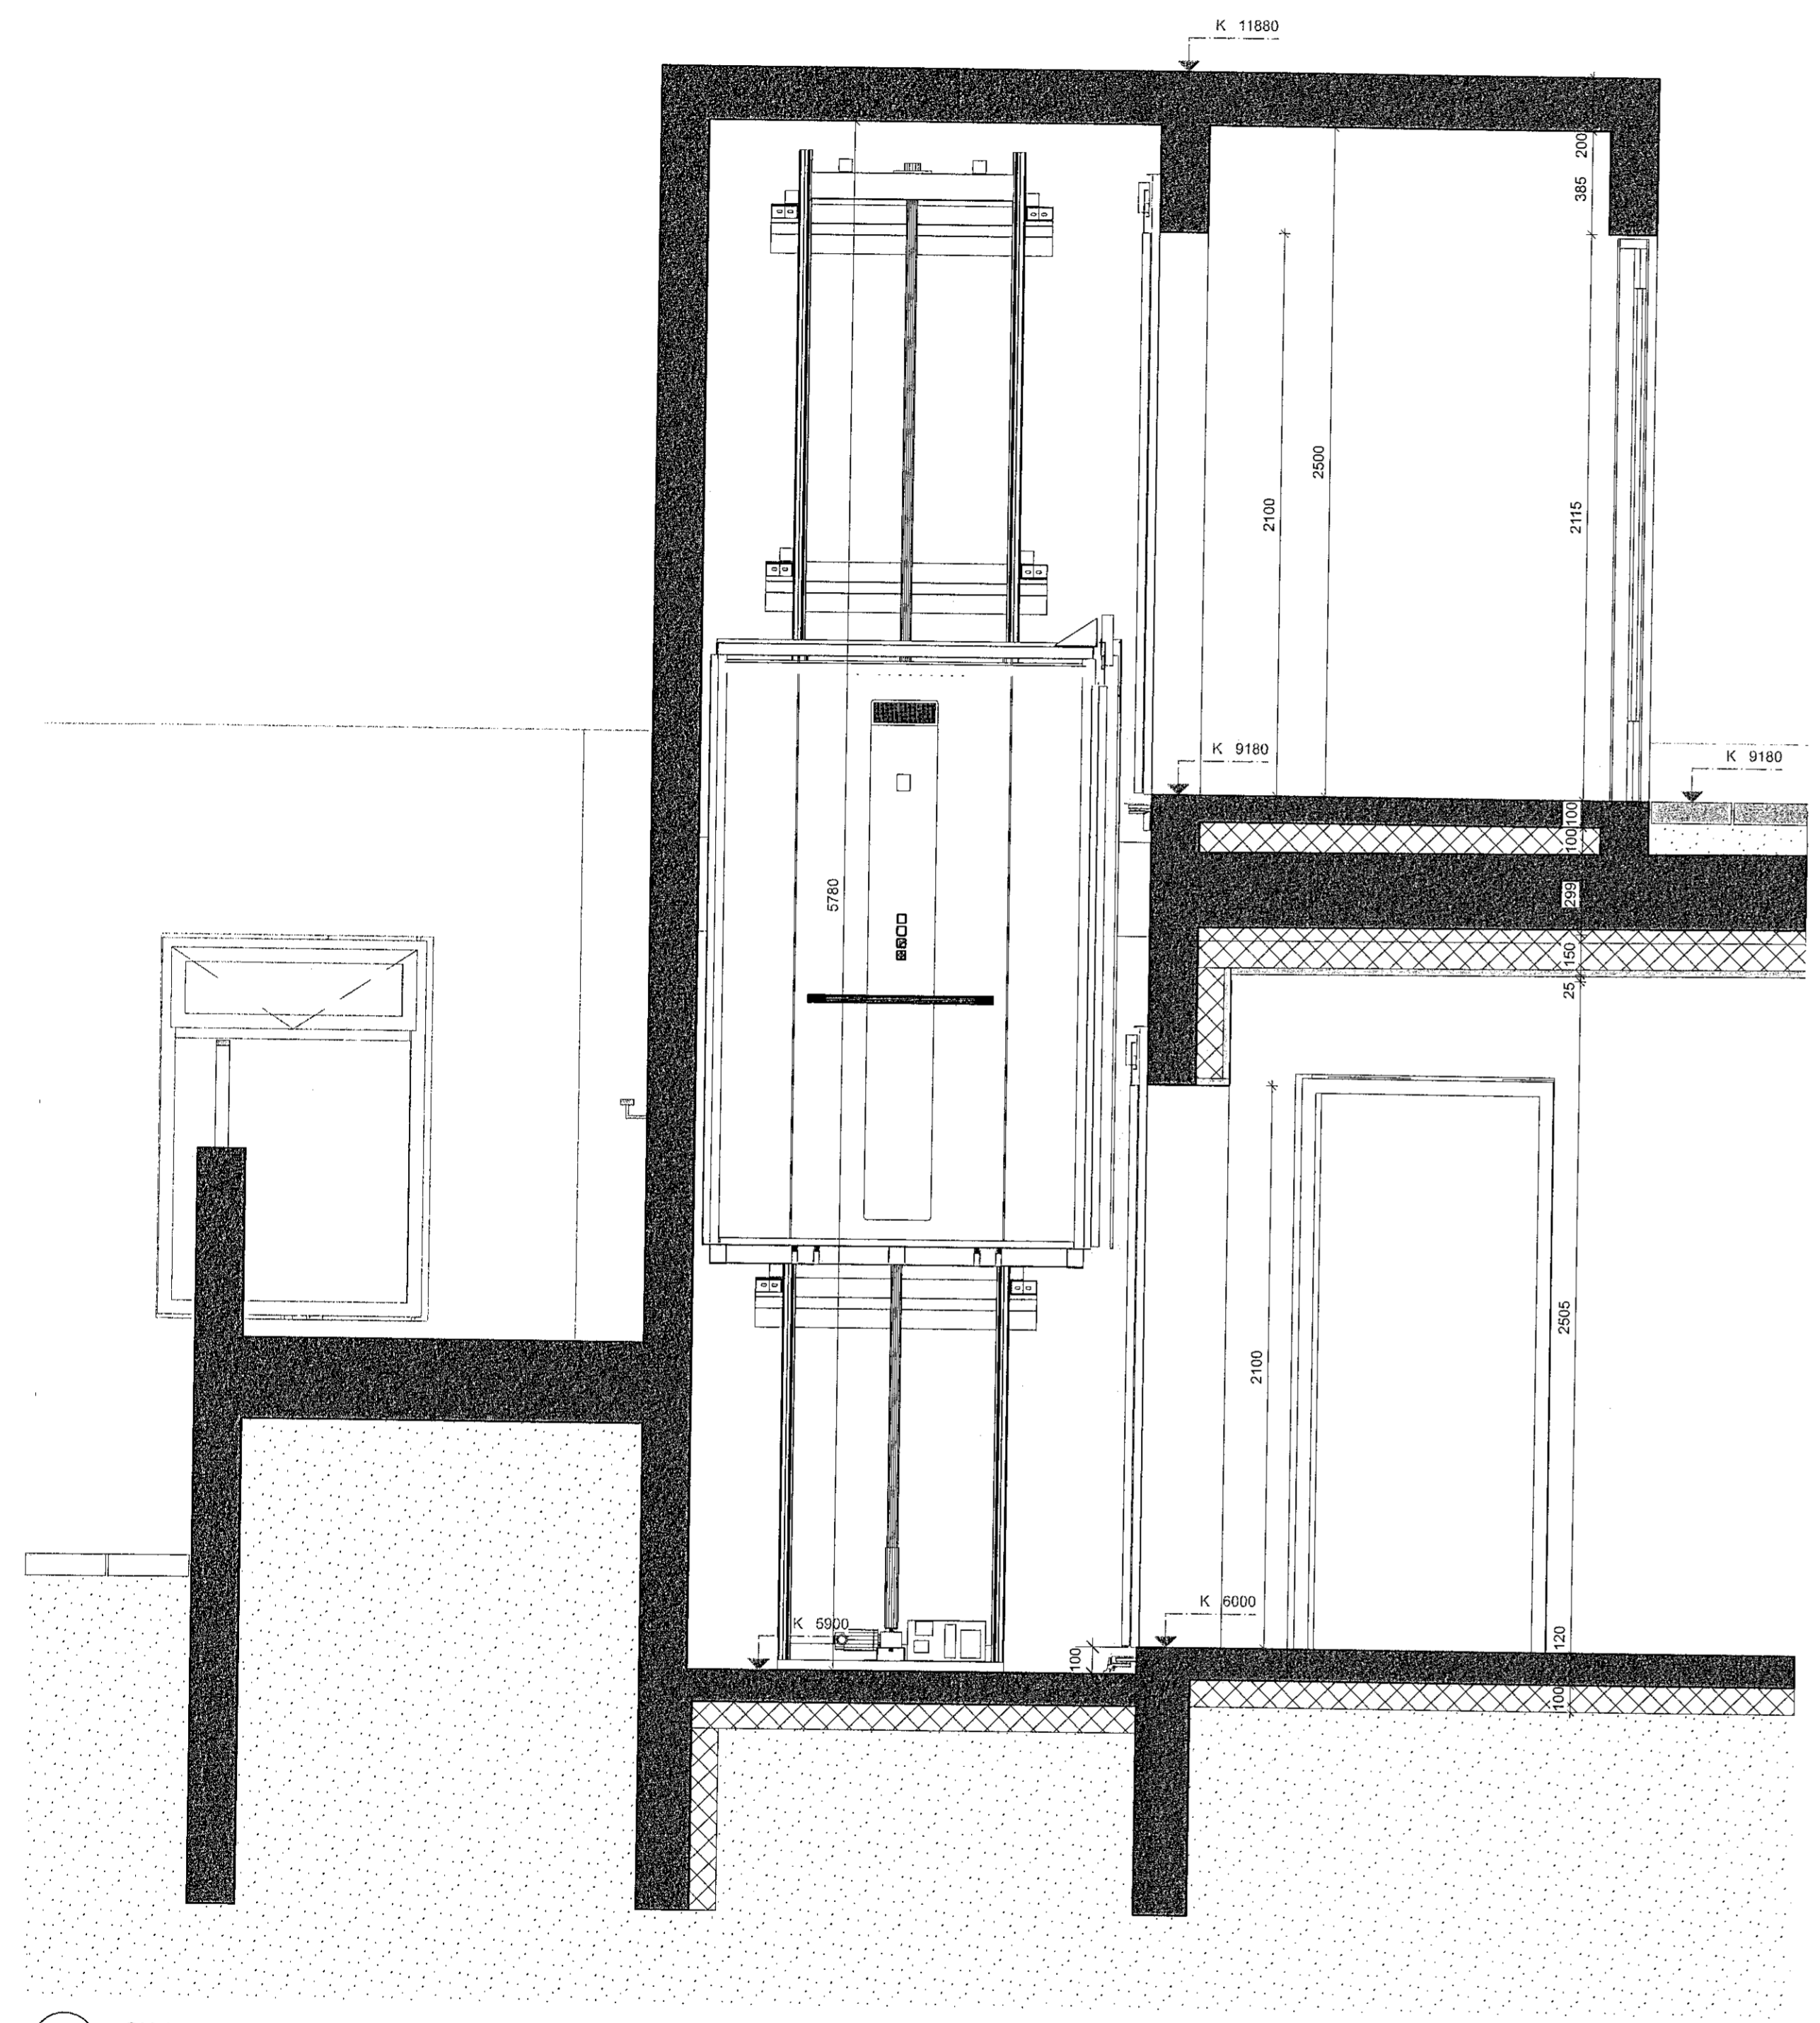

3 SNEIDING LYFTU
Skali: 1:20

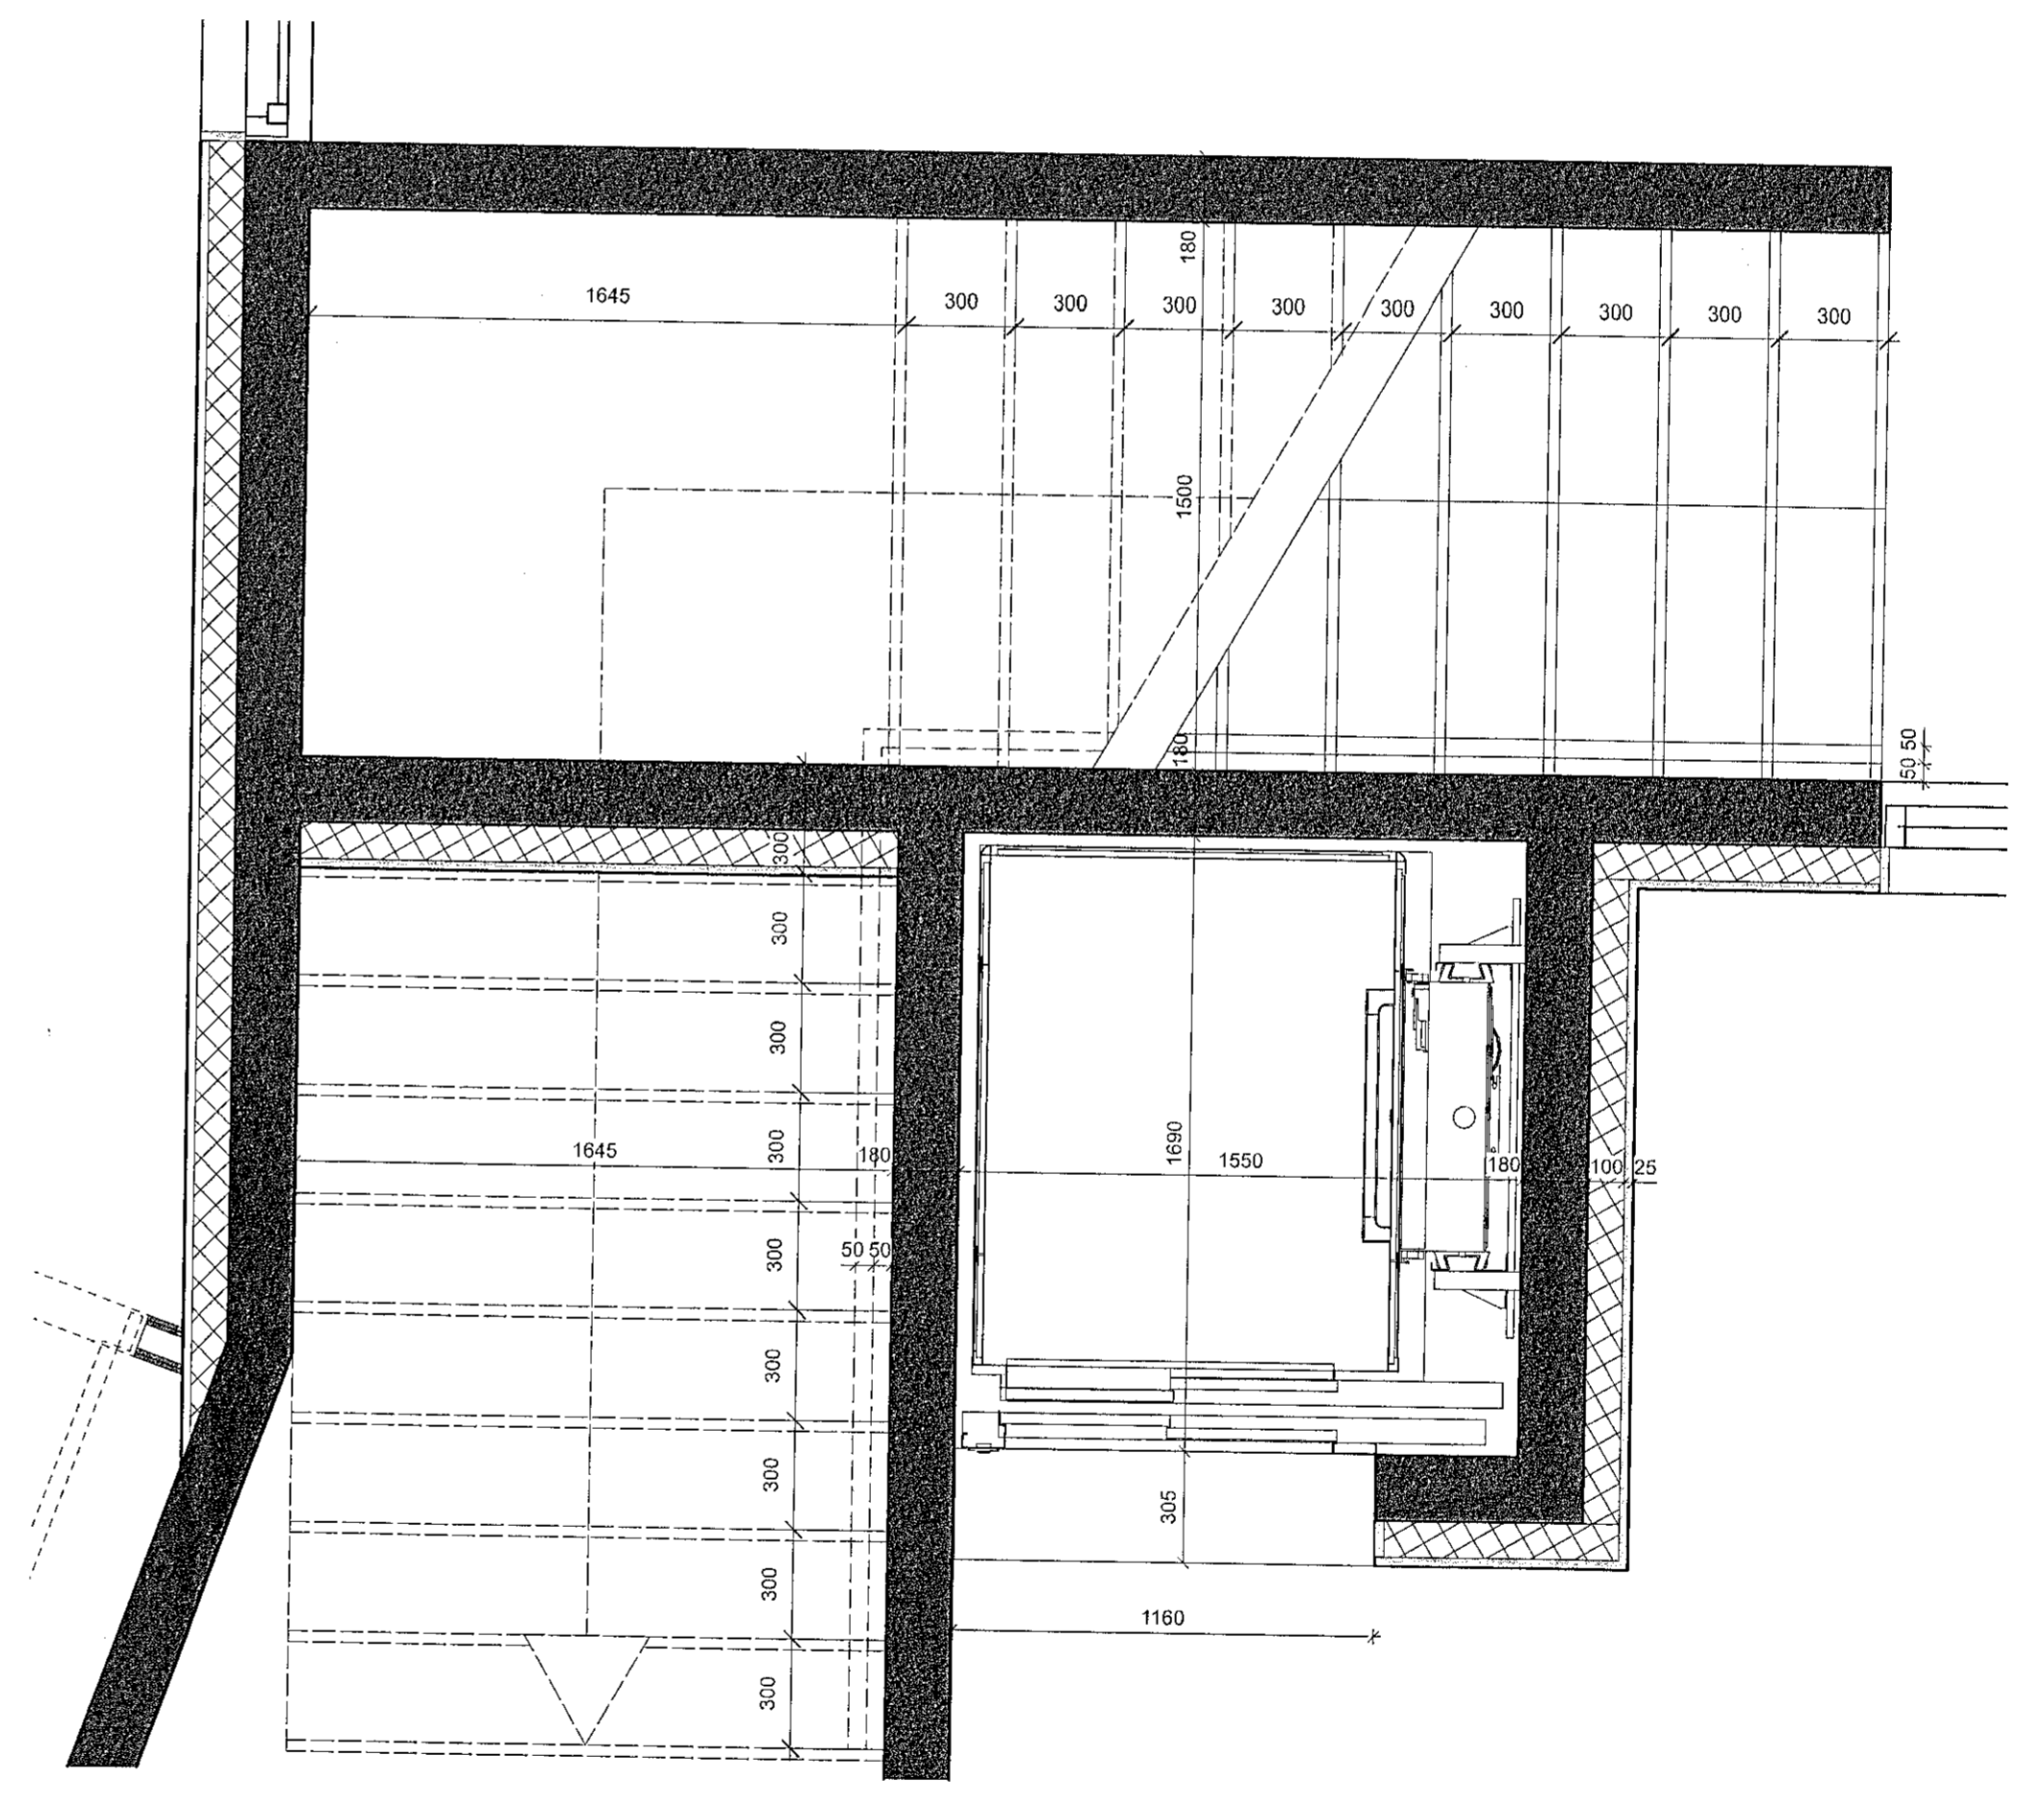

4 GRUNNMYND LYFTU
Skali: 1:20

Lagfæring	Dagsetning	Skýring

Útgáfa	Dagsetning	Skýring

Verk: **LÆKJARGATA 2**
Verkskipi: Klapparhölt ehf.
Teikning: **LYFTA OG ÚTITRAPPA**
Mök: 1:20
Dagsetn.: 13.10.2021
Teiknað: GVV/HJ
Yfirskt.: KOK

Arkitekt:
Andri Gunnar Lyngberg Andriðsson - kt.: 240182-3949 - andri@tripolis.is
Guðni Valberg - kt.: 250880-5299 - guðni@tripolis.is
Áron Davíð Ásgjónsson - kt.: 250280-5729 - joni@tripolis.is
Krisstján Örn Kjartansson - kt.: 040176-4979 - kris@krads.is
Krisstján Eggertsson - kt.: 150873-5769 - krisstjan@krads.is

Hönnunarskjóli:
Krisstján Örn Kjartansson
kt.: 040176-4979 - kris@krads.is - Sími: 664 03 22

VERKTEIKNING

KRADS **TRÍPÓLÍ**

Skólavörðustígur 16, 2.hæð
Kl. 42019-0600
Sími: 544 03 20 - Email: krads@krads.is

Skólavörðustígur 10, 2.hæð
Kl. 70018-1340
Sími: 519 29 30 - Email: tripoli@tripolis.is

Verk: **208 B-412**

TEIKNINGUÞESSA MÁ EKKI ENDURNOTA EFER NEÐUR MÆTTI ÁN SKILS LÉYSI HOÐUNDAR