

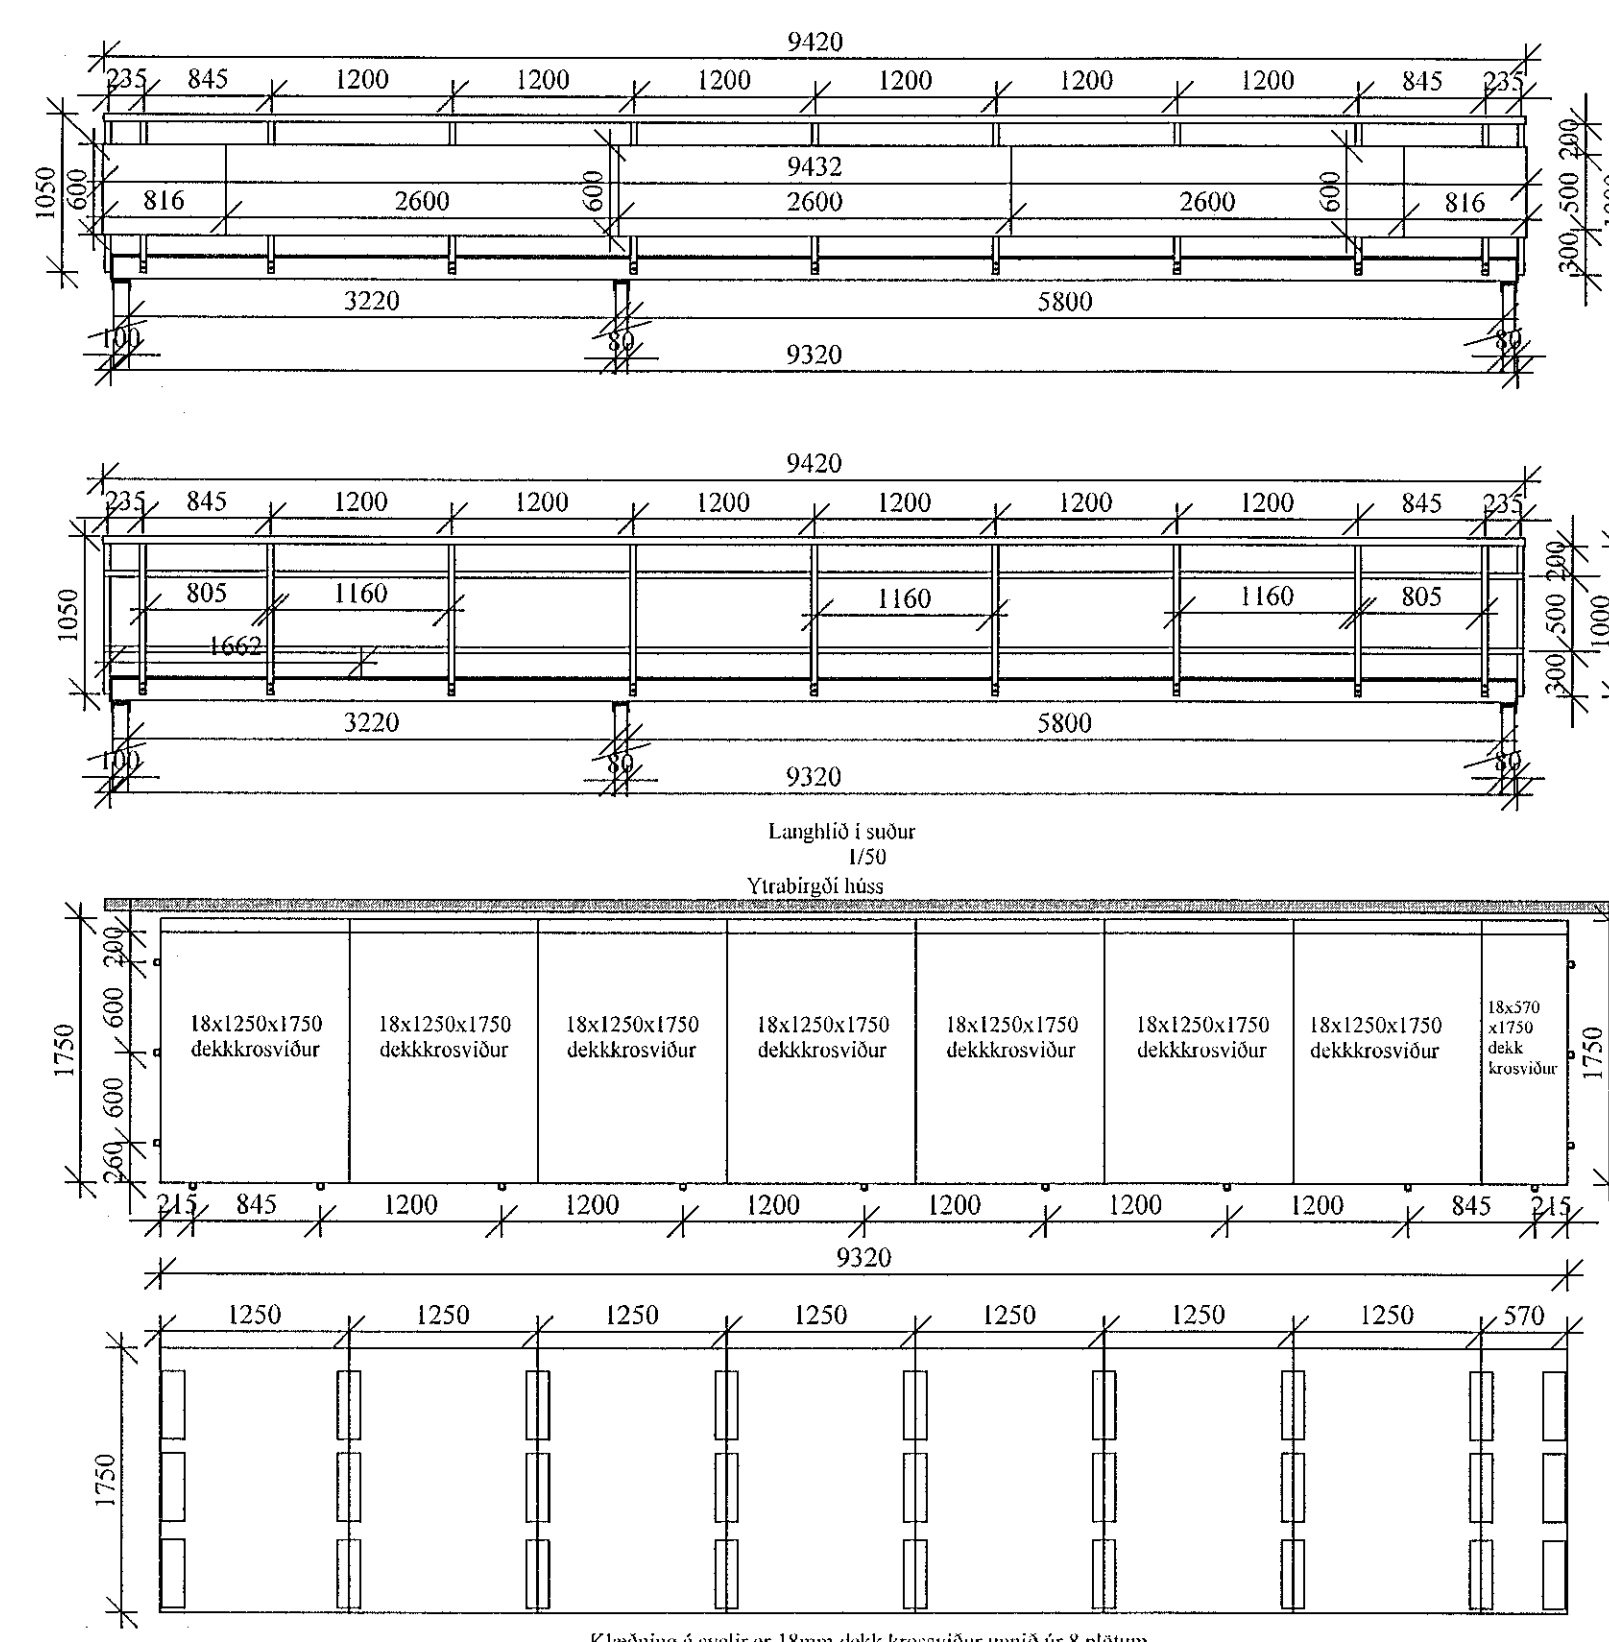
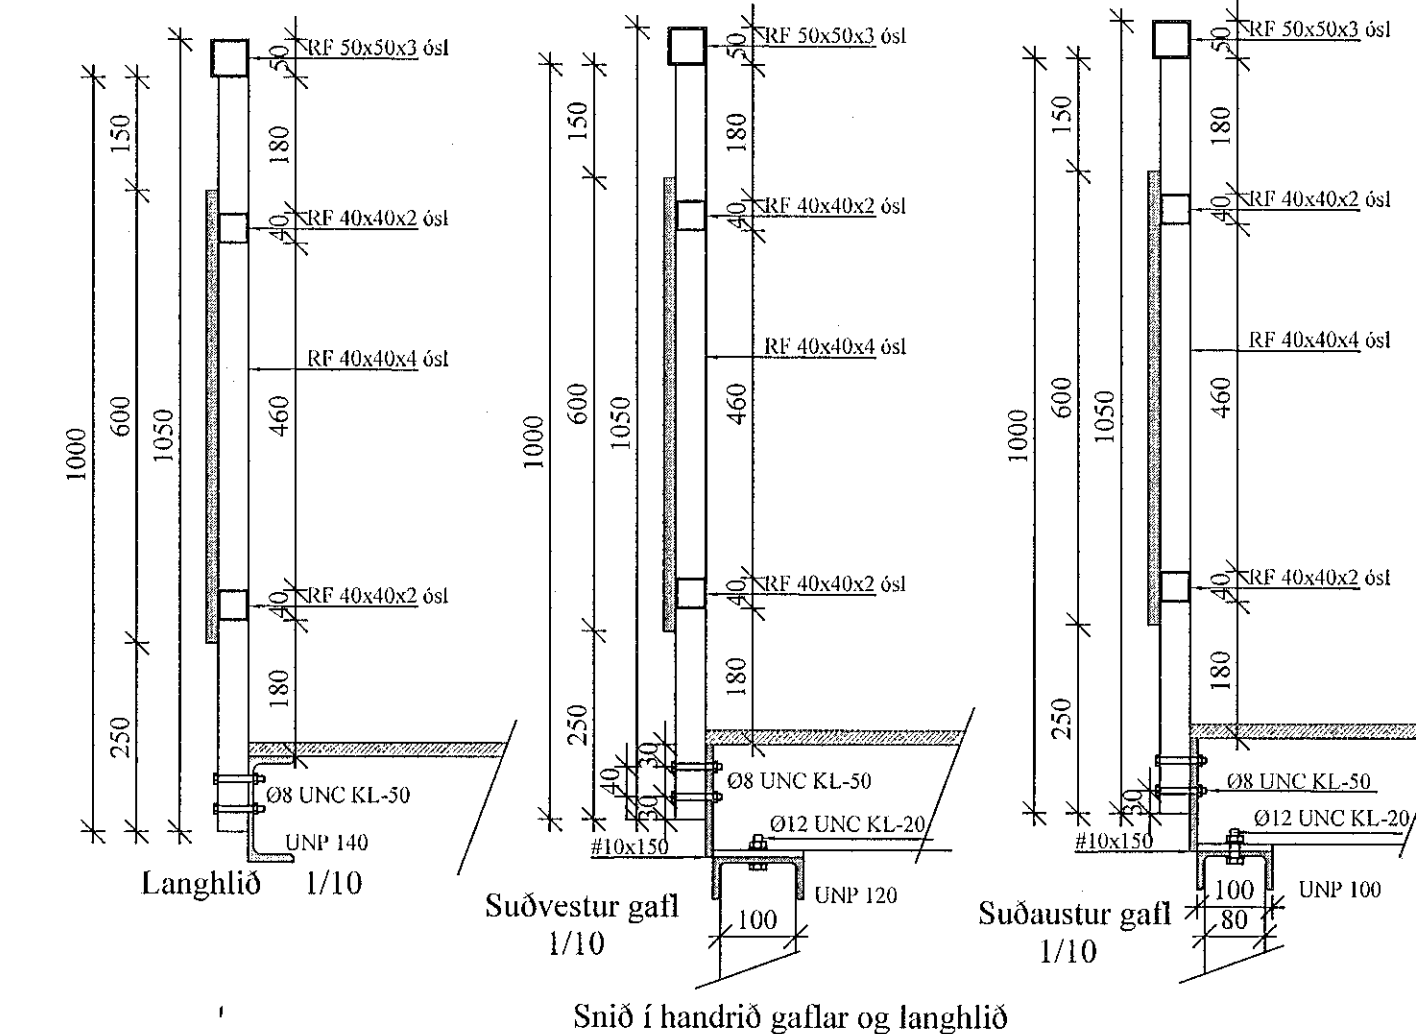
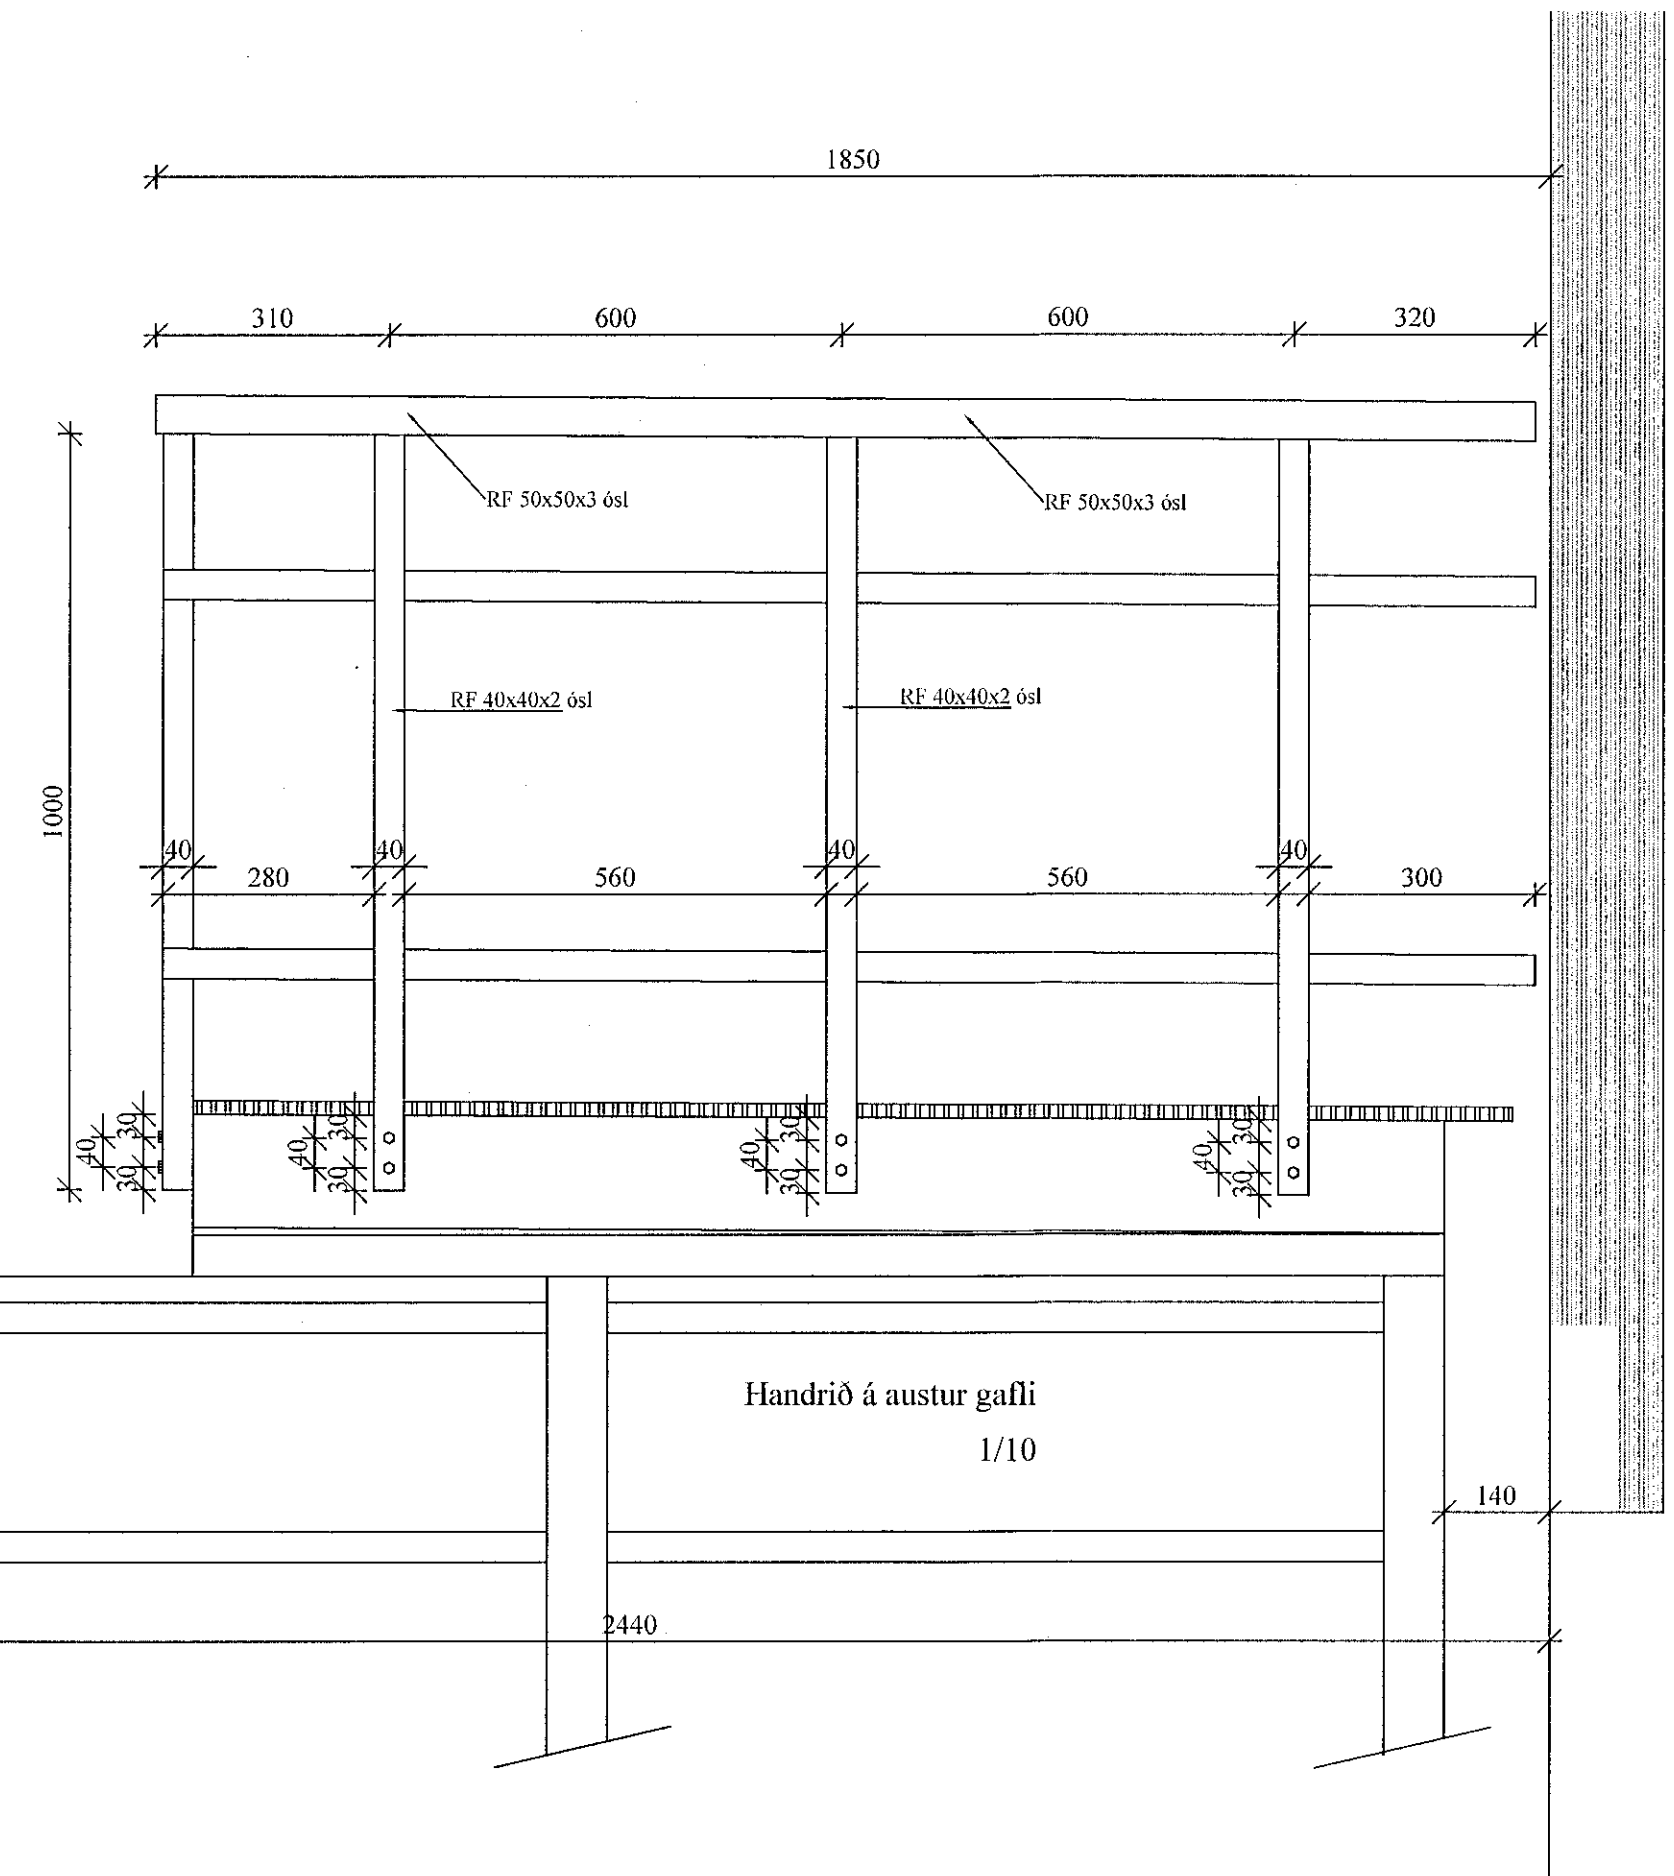
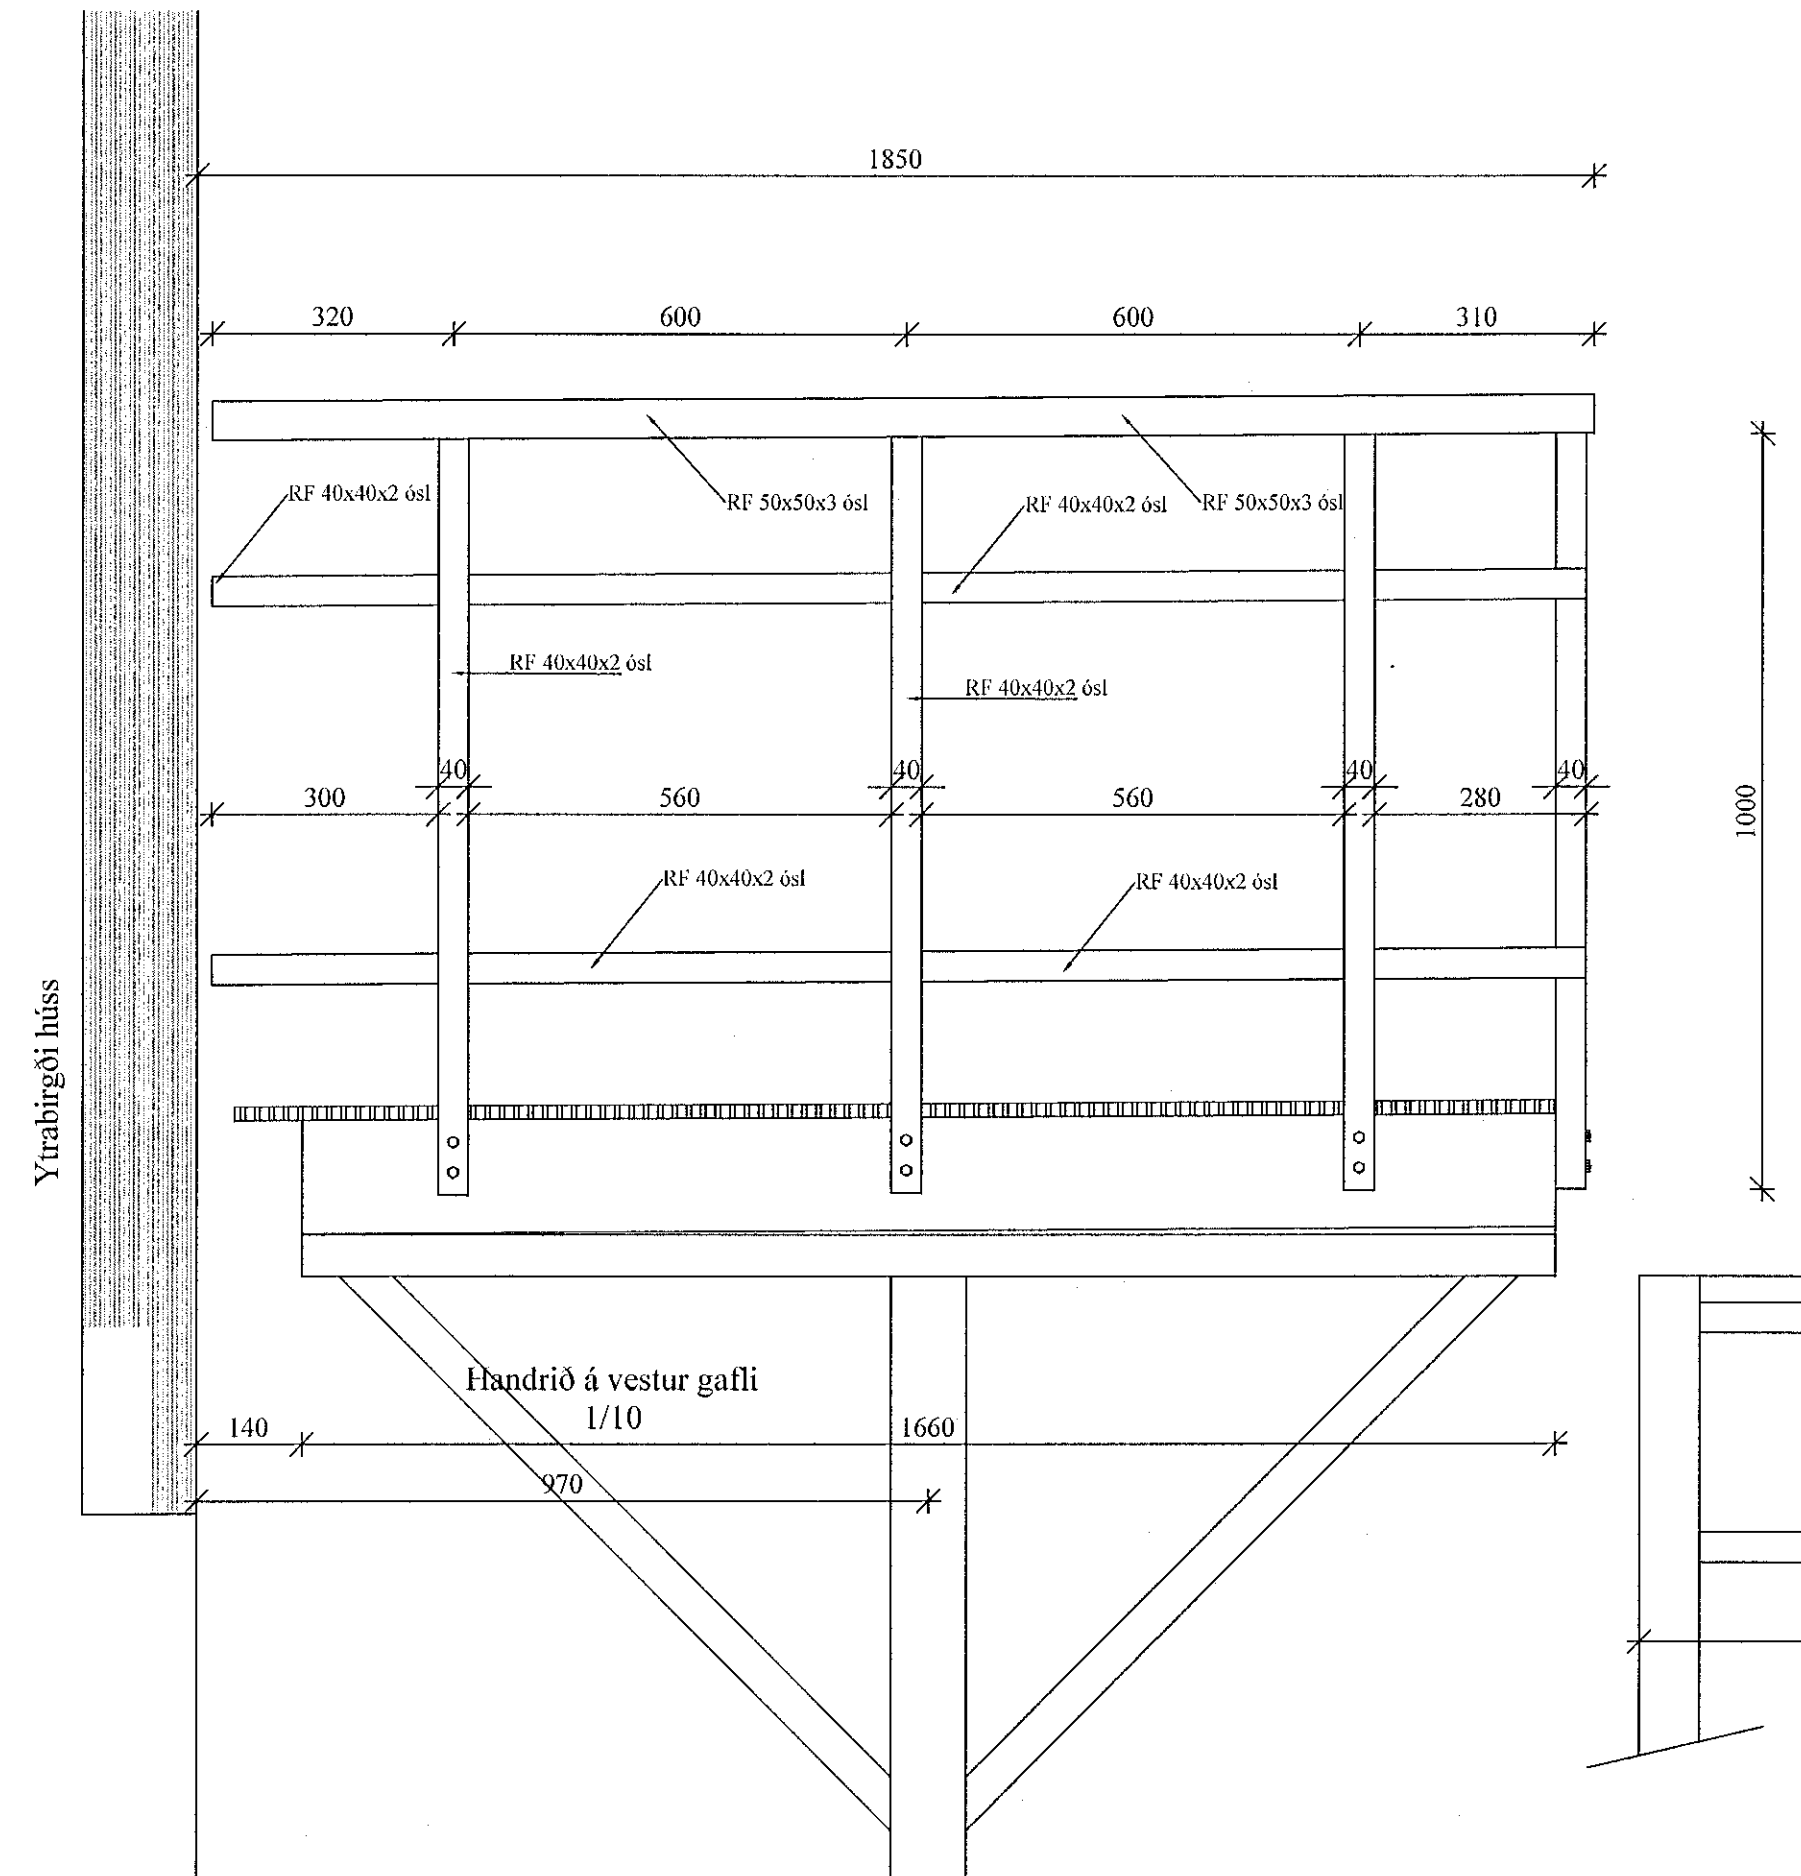
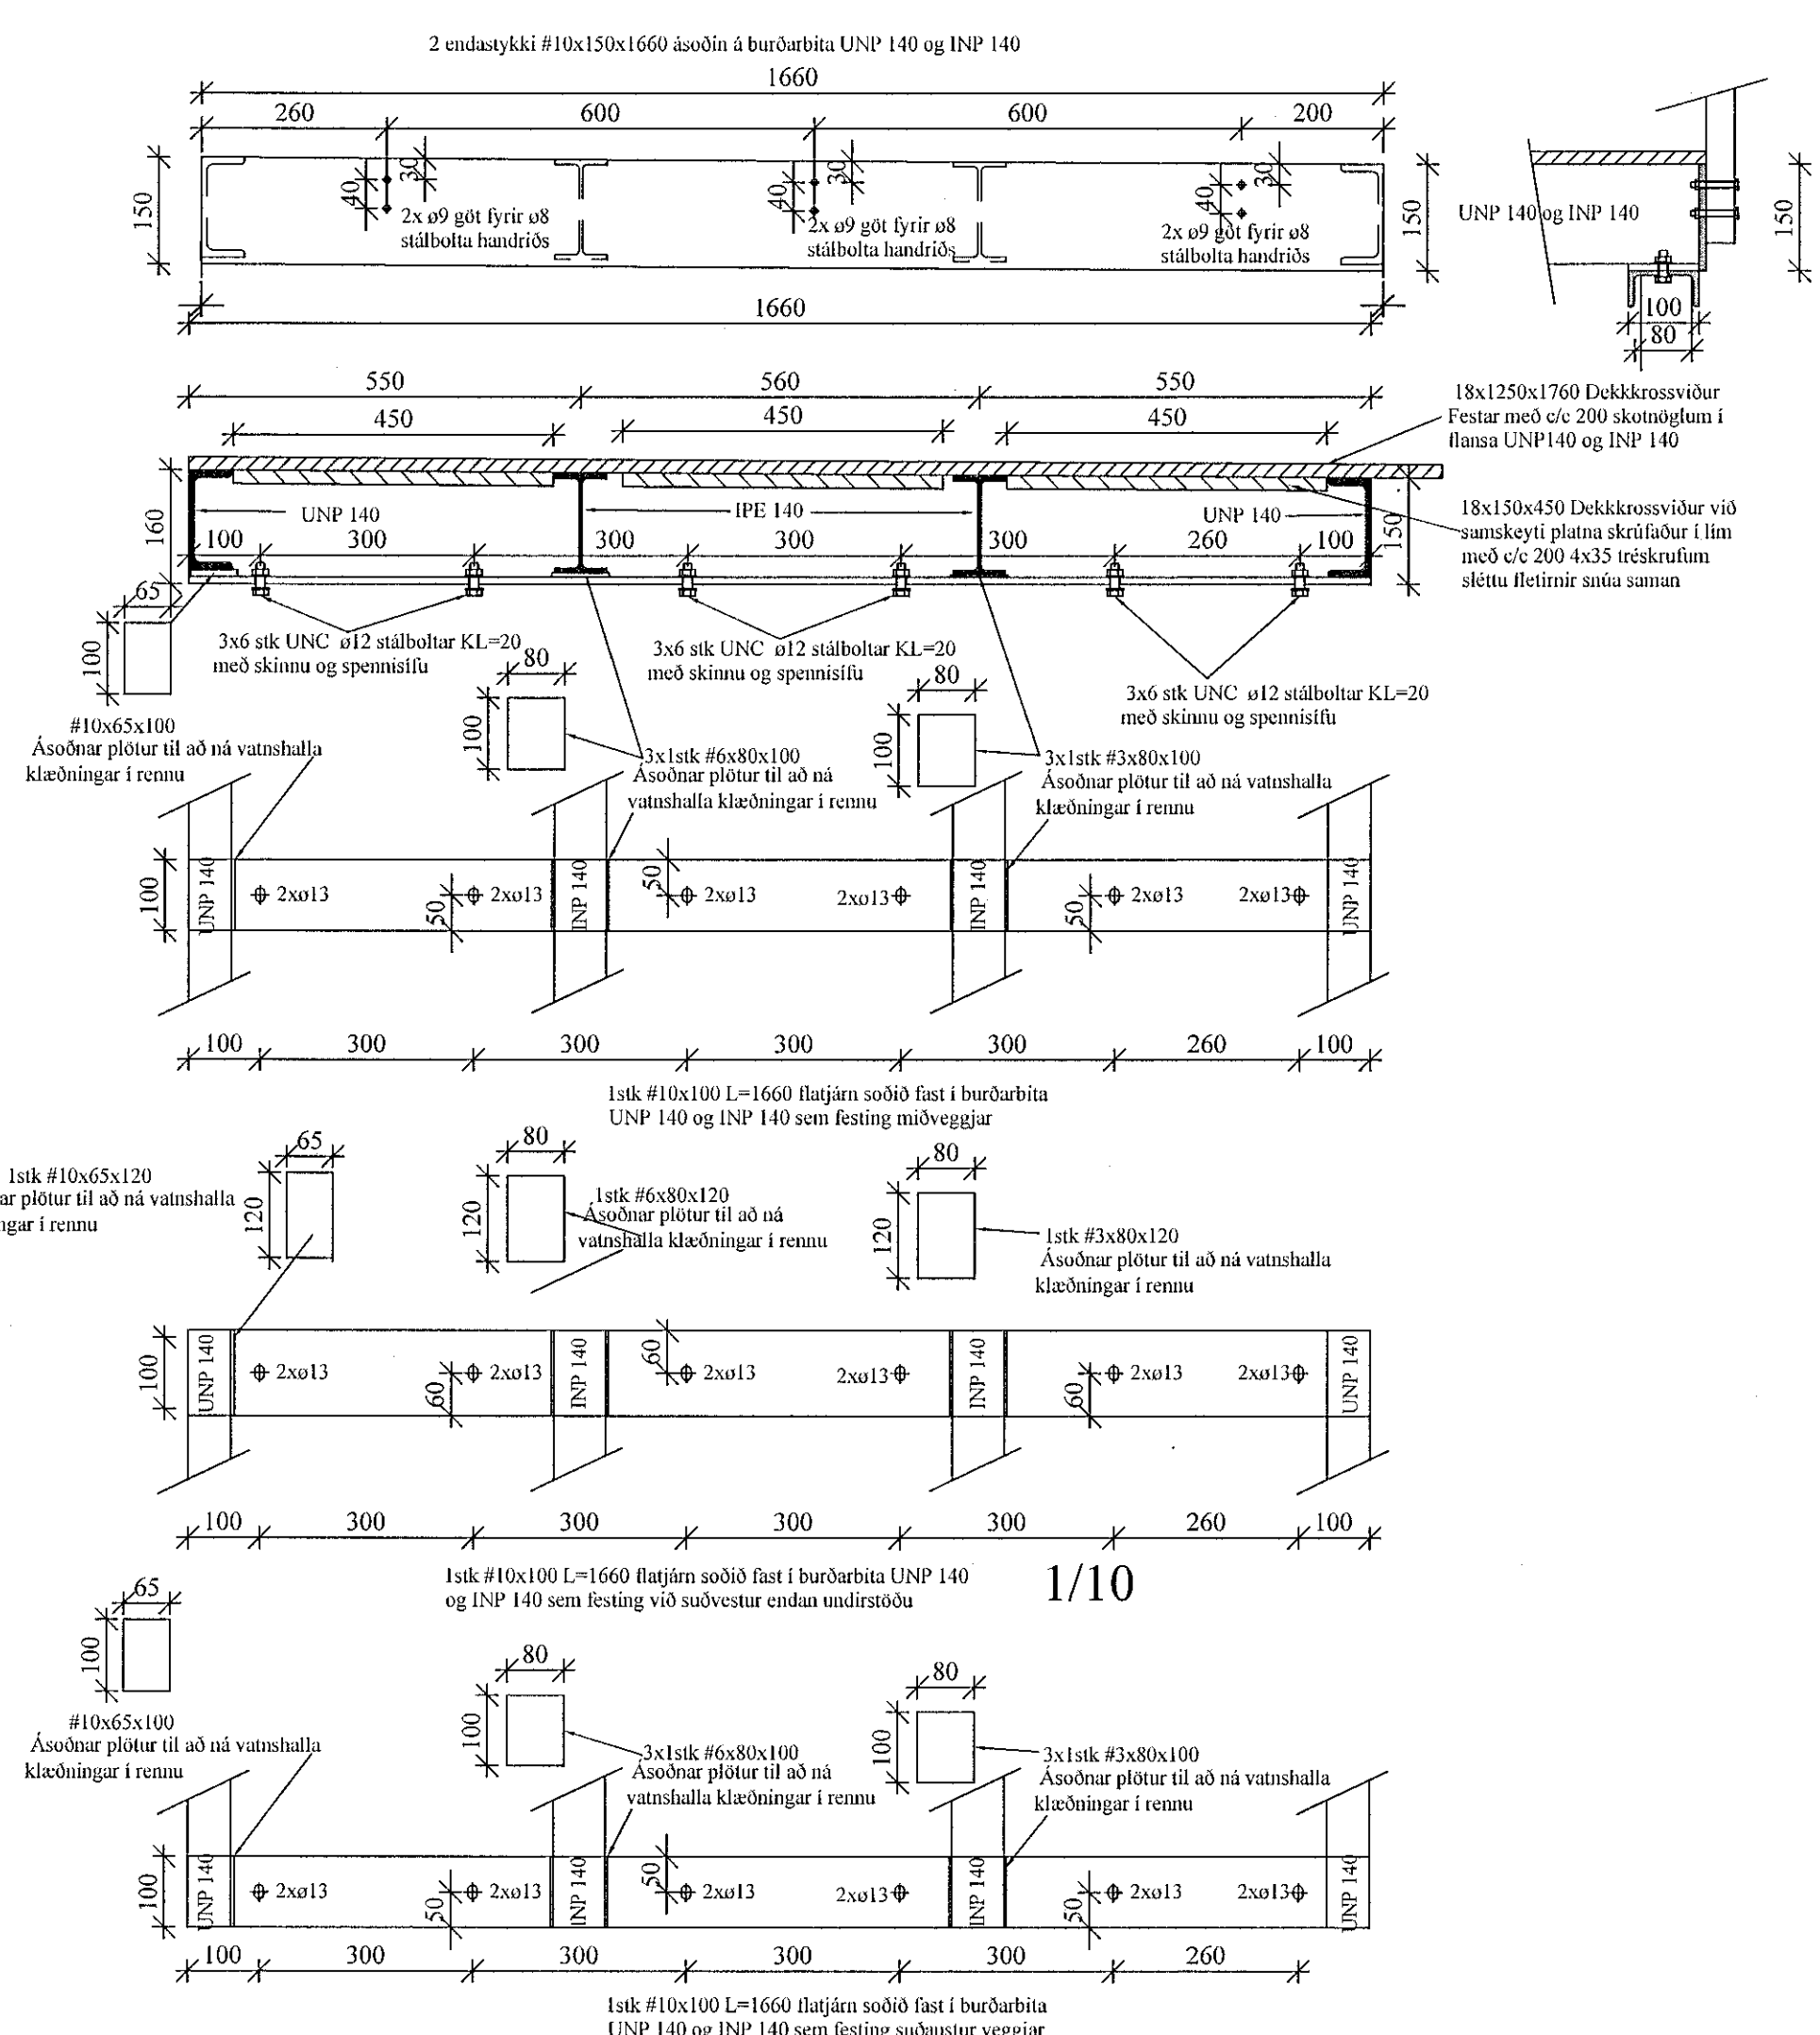


Sambýkkt þann
15. okt. 2021
L.h. byggingarfulltrúars í Hafnarfirði
Hjalmar A. Jónsson
H.A.J.

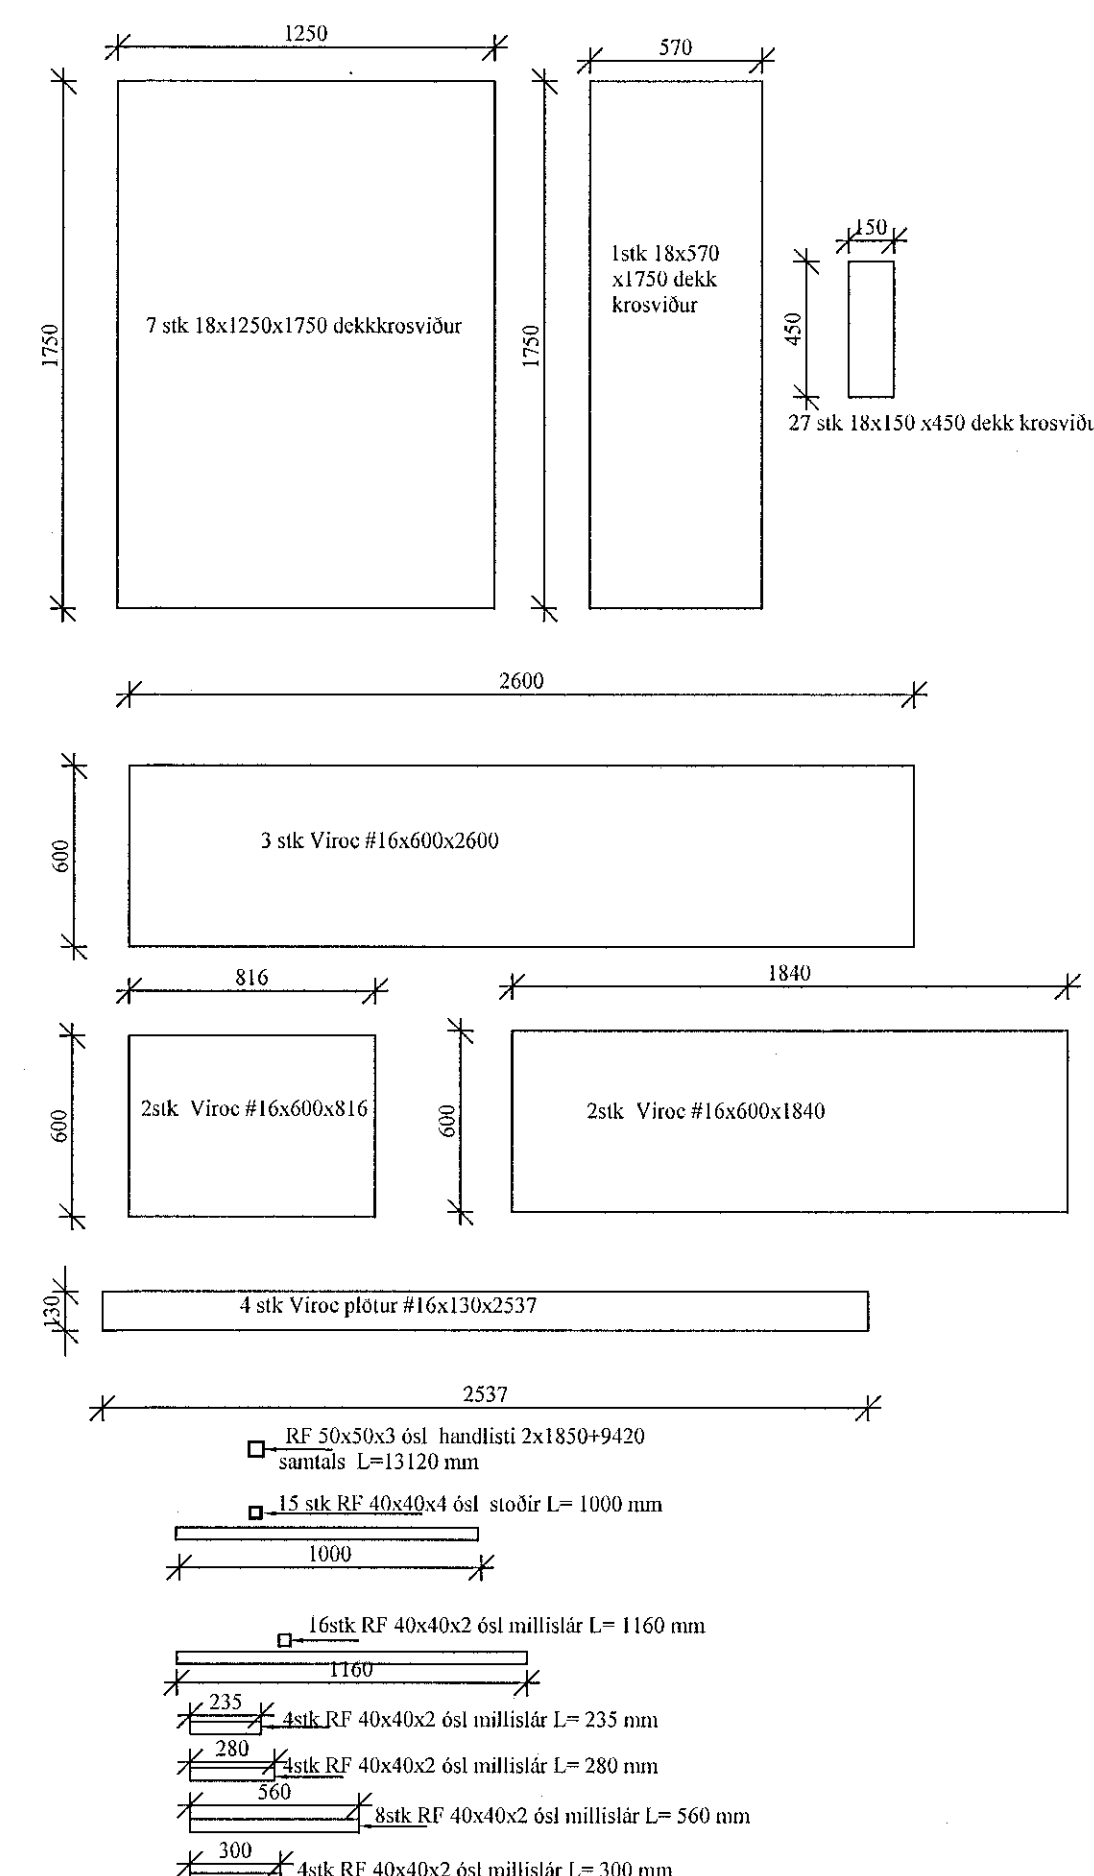

Klæðning 4 svalir er 18mm dekk krossvíður umið úr 8 plötum 18x1250x2500 eru 7 stik plötur 18x1250x1750 og ein plata 18x570x1750, öll samskeyti milli burðarbita eru stykt með afsögsetti 27 plötum 18x150x450 skarflötur 1 lín með 4x35 tréskrárum 1/50

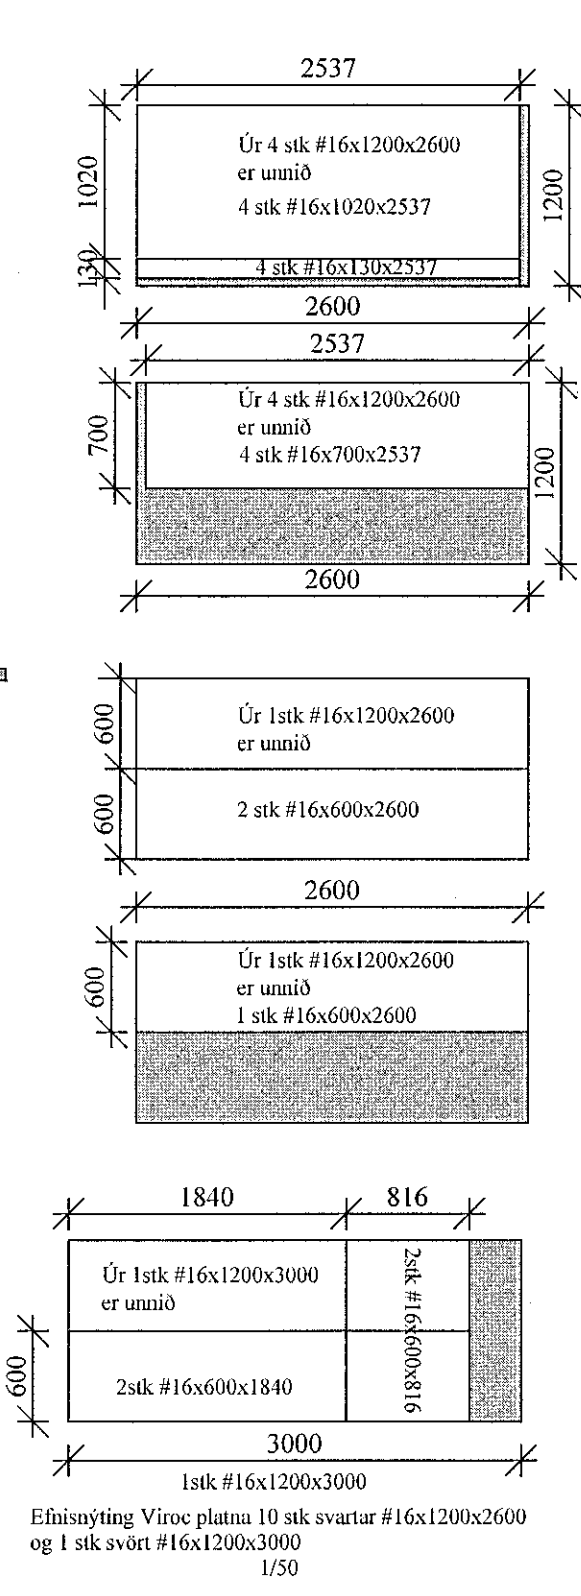

Öll málsetning eru stíl máf og ekki tekið tillit til suðubils. Nota skal basiskan vír við allar suður og ryðfrían í handrið. Forbora skal allar Viroc plötur samkvæmt forskrift framleiðanda ásamt að forbora í stálprófila fyrir skrárfum

Núverandi aðalupprætti breytt í samráði við fyrri hönnuði Harald Ánason og Kjartan Rafnsson Euro stál ehf

BR.	DAGS.	TEXTI
		UNNIÐ EFTIR TEIKNINGUM FRÁ ARKITEKT AFHENTAR:
ÁRITUN HÖNNUNARSTJÓRA:		
Áhella 4 Hafnarfirði Breyting		
Smiðateikning stálgrindar í vindskýli og svalir Svalir og handrið		
HANNAÐ: SJ	TEIKNAD: SJ	YFIRF: KMP
SAMBYKKT: H.A.J.		
DAGS: OKT 2021		
		KT: 130257-2409
		SKJAL: A1
		KVARÐI: 1/10
		1/50
		BLAD NR.
		603 A1

ABALUPPRÆTTIR: H.A.J.

VK Verkfræðistofa
Suðurlandsbraut 46, 108 Rvík
Sími: Gsm 821-4922
verkup@internelis
Kristinn Már Þorsteinsson