


Sampykkt þann



15. okt. 2021

L.h. byggingarfulltrúi: Hafnarfirði  
Hjalmar A. Jónsson




1-175

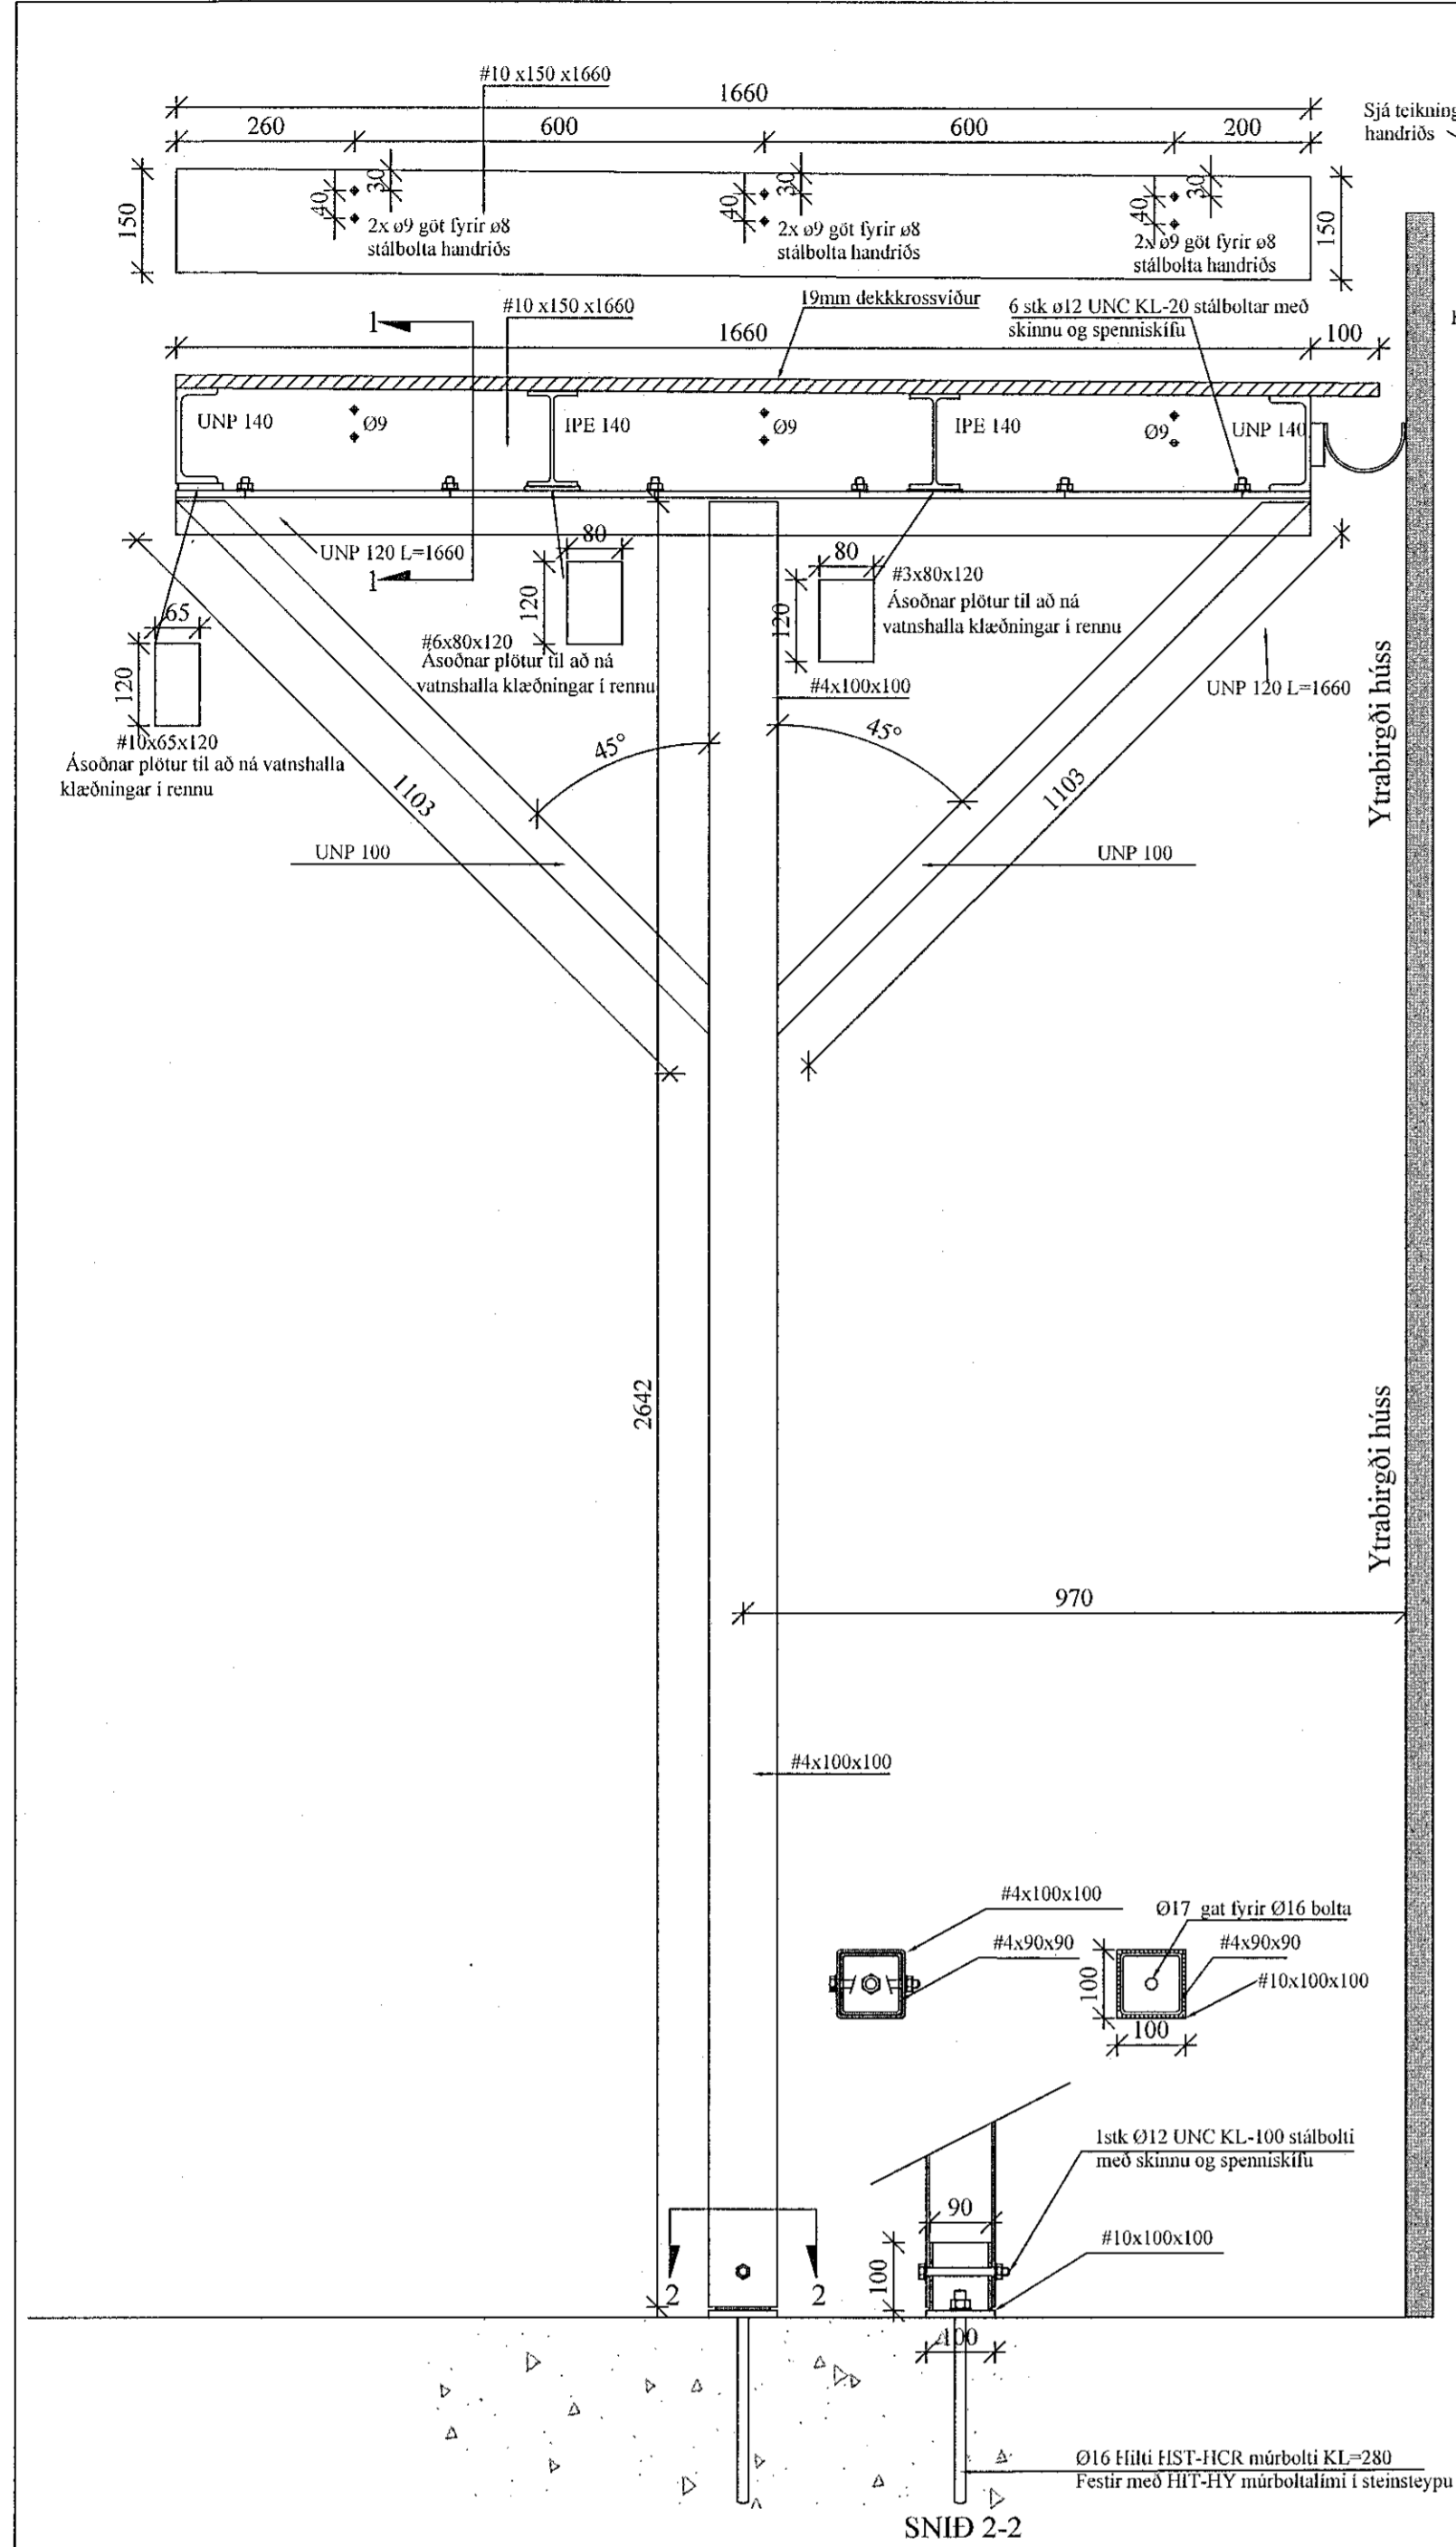


SNID C-C 1/10

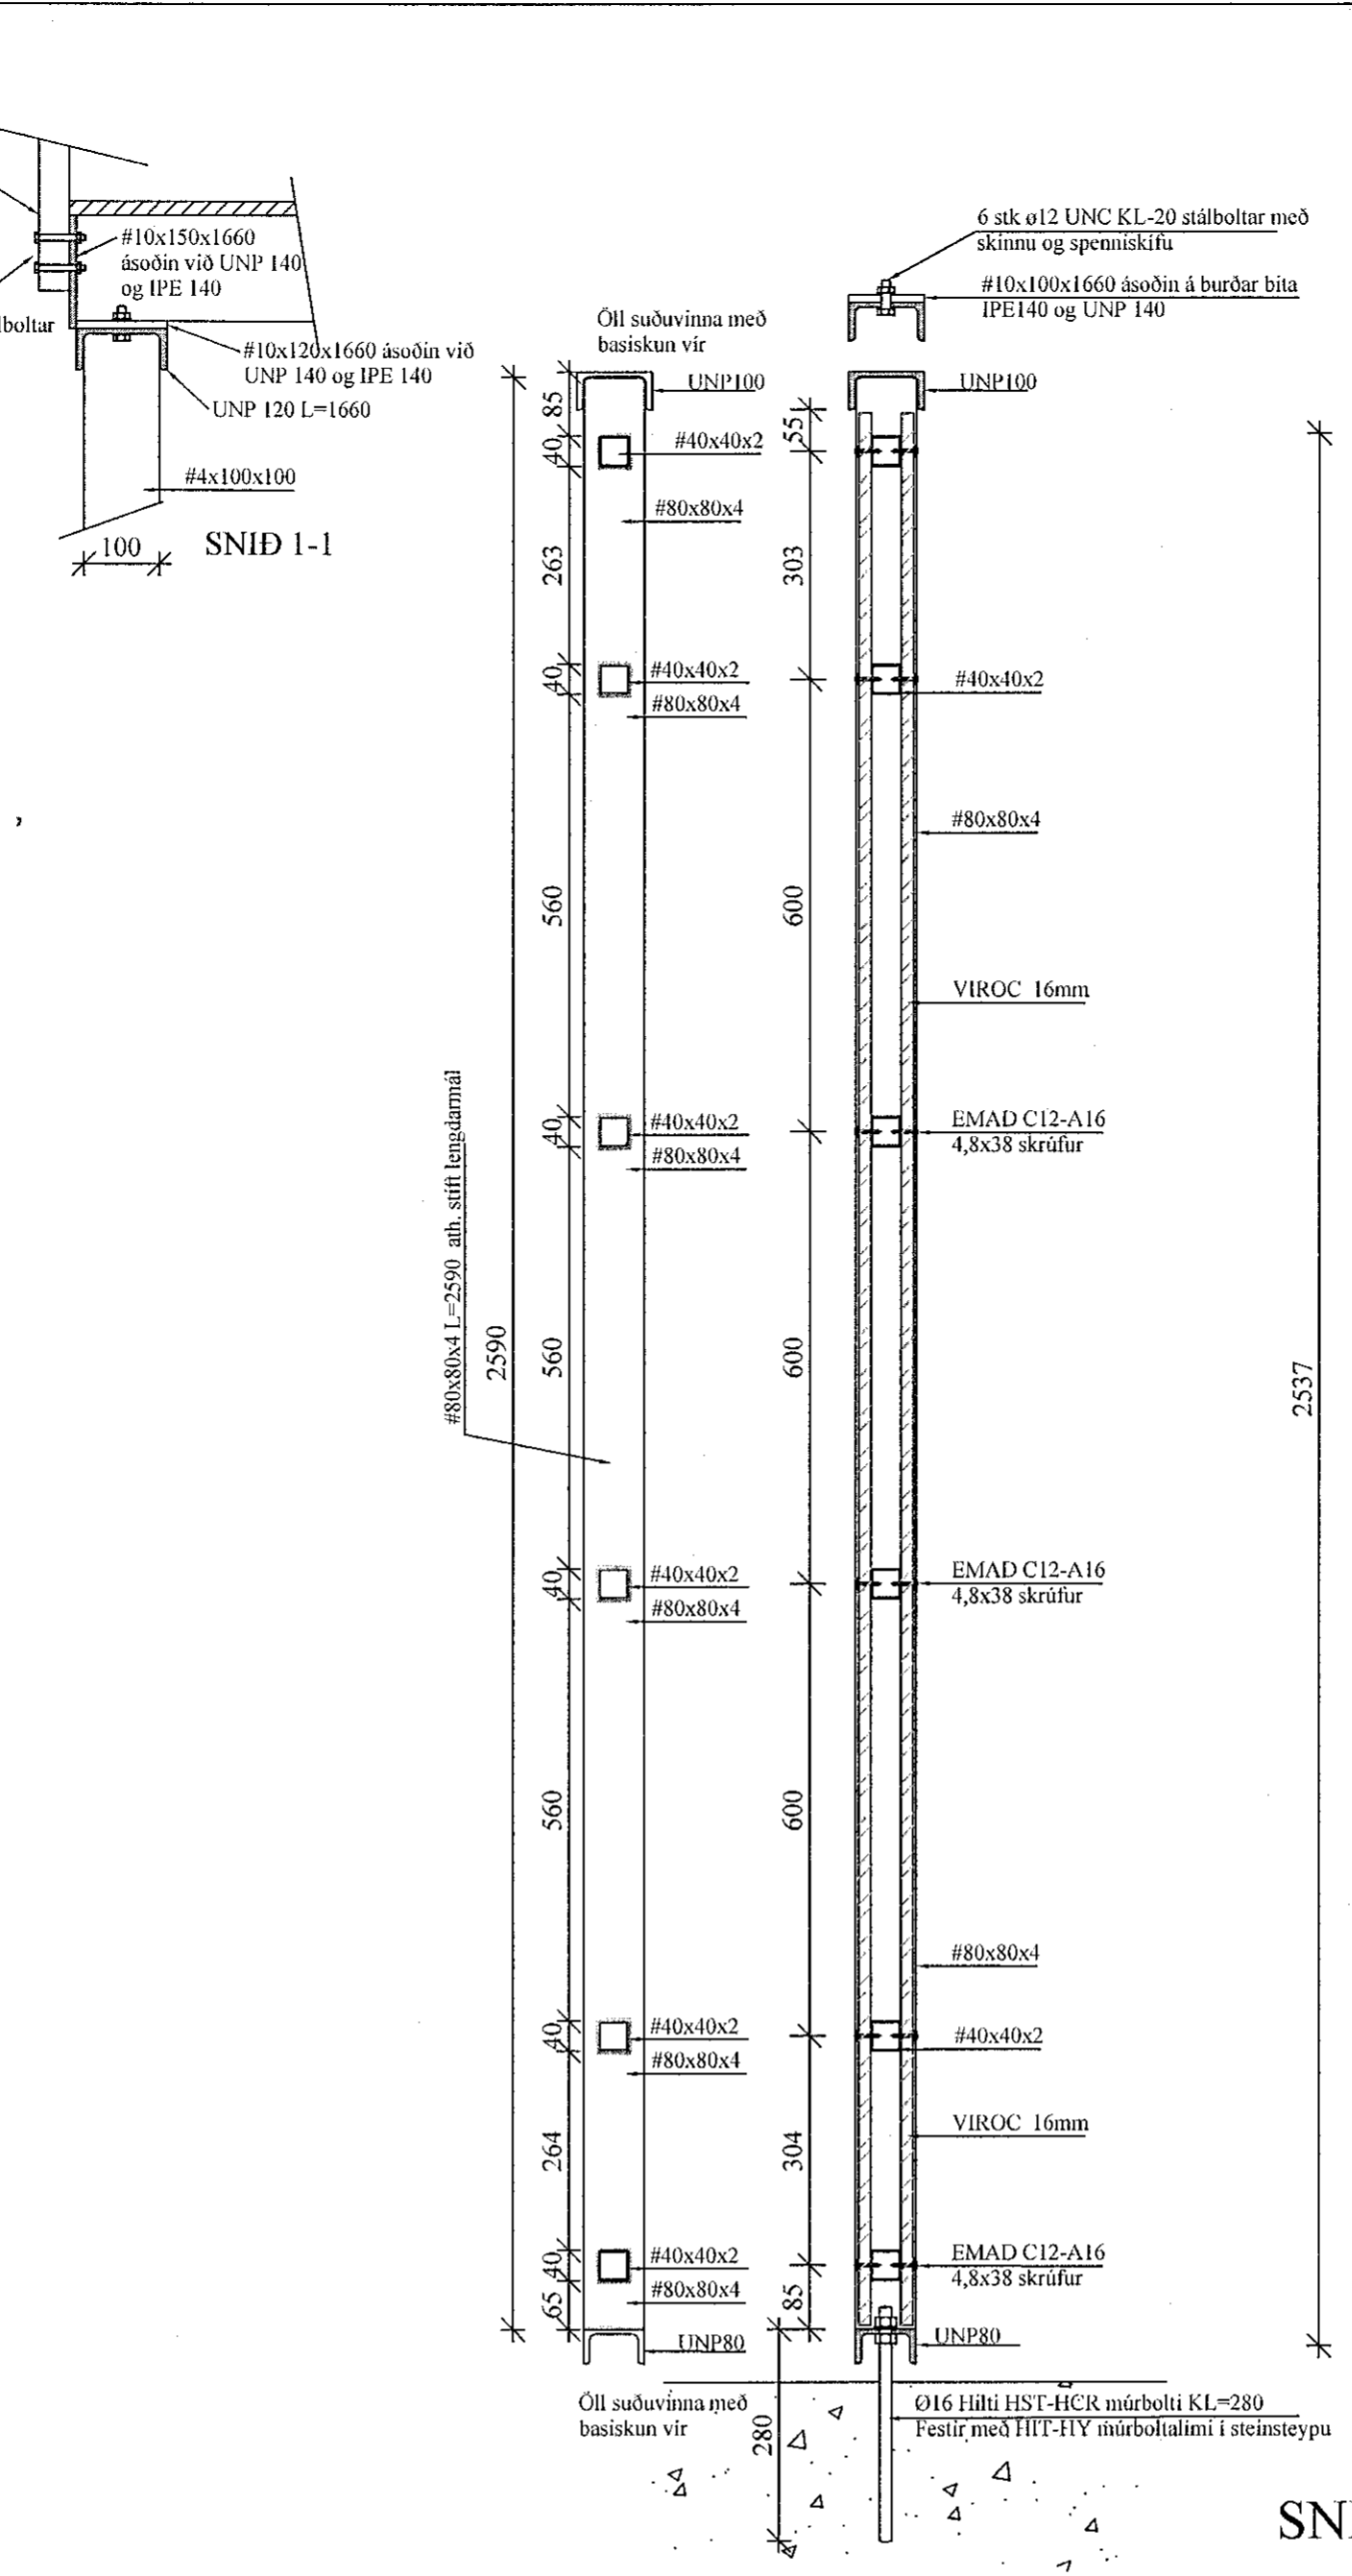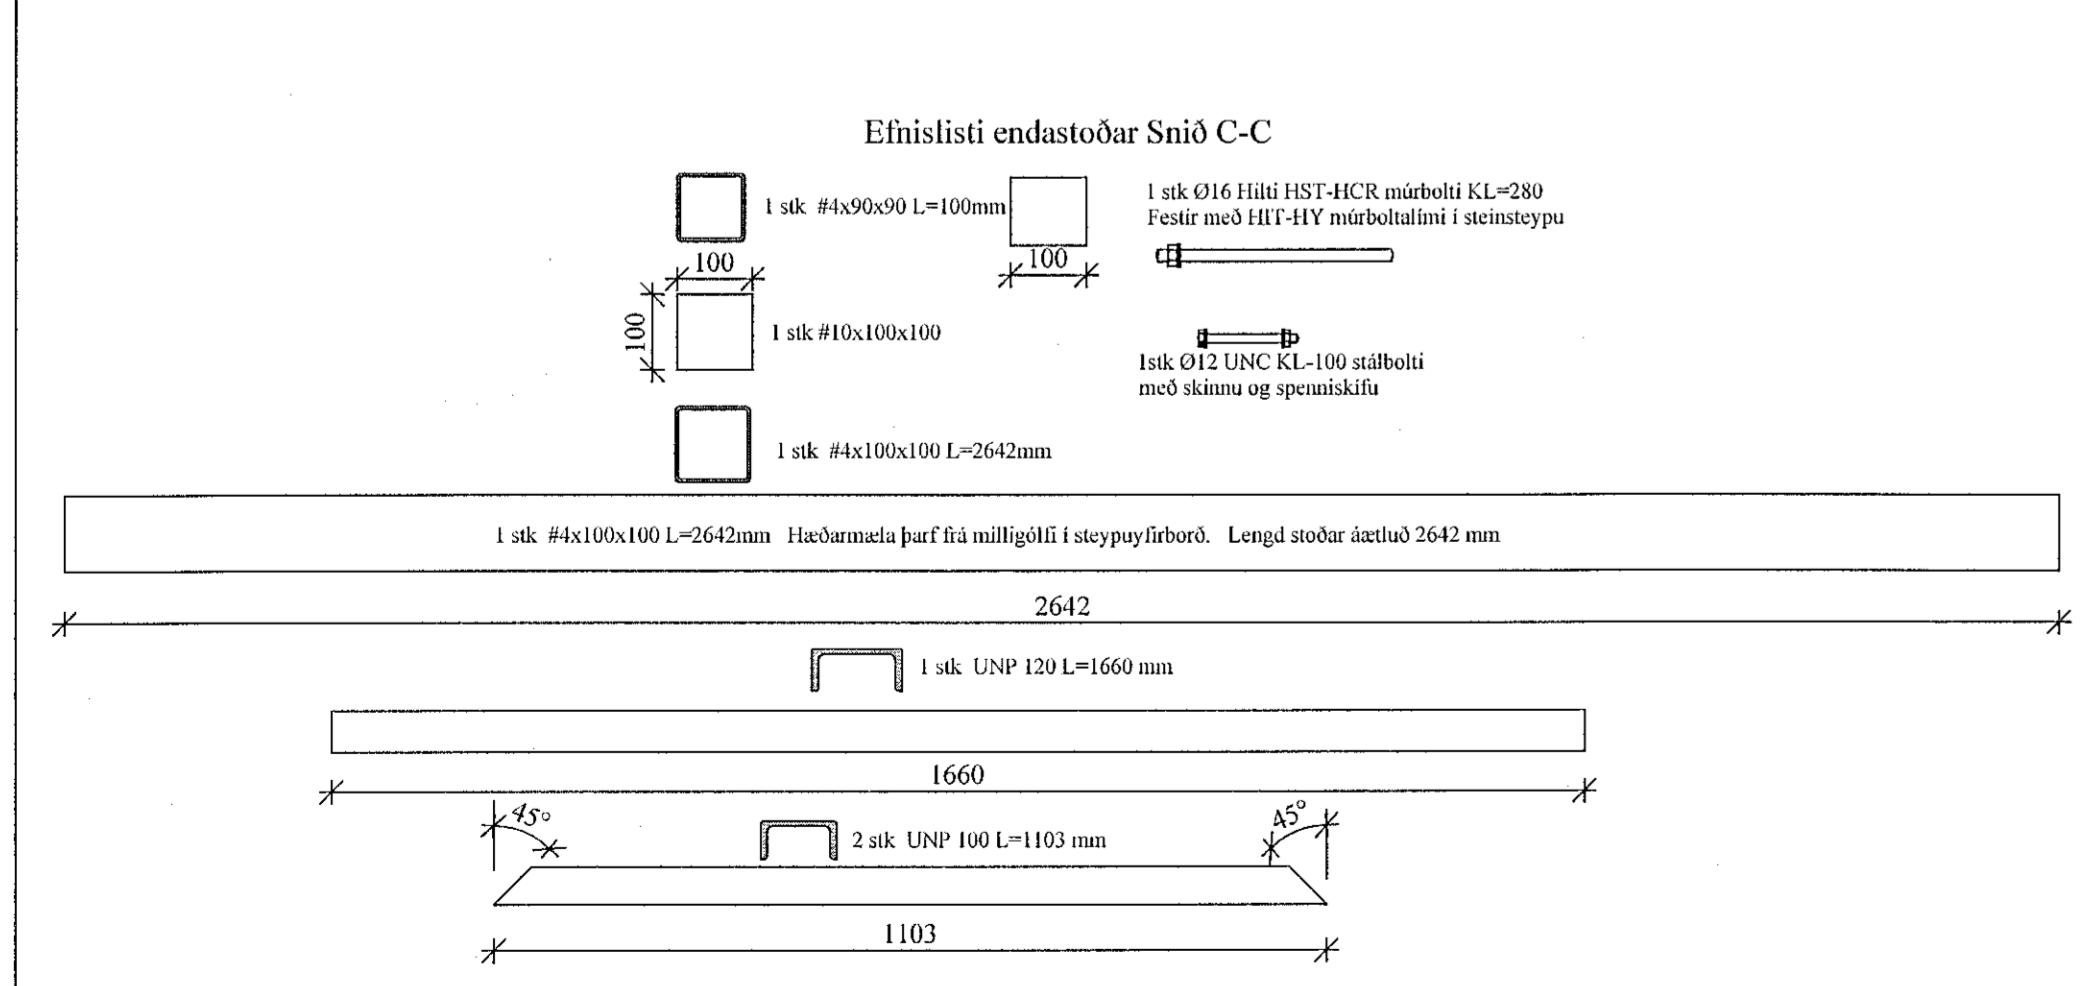

SNID A-A 1/10

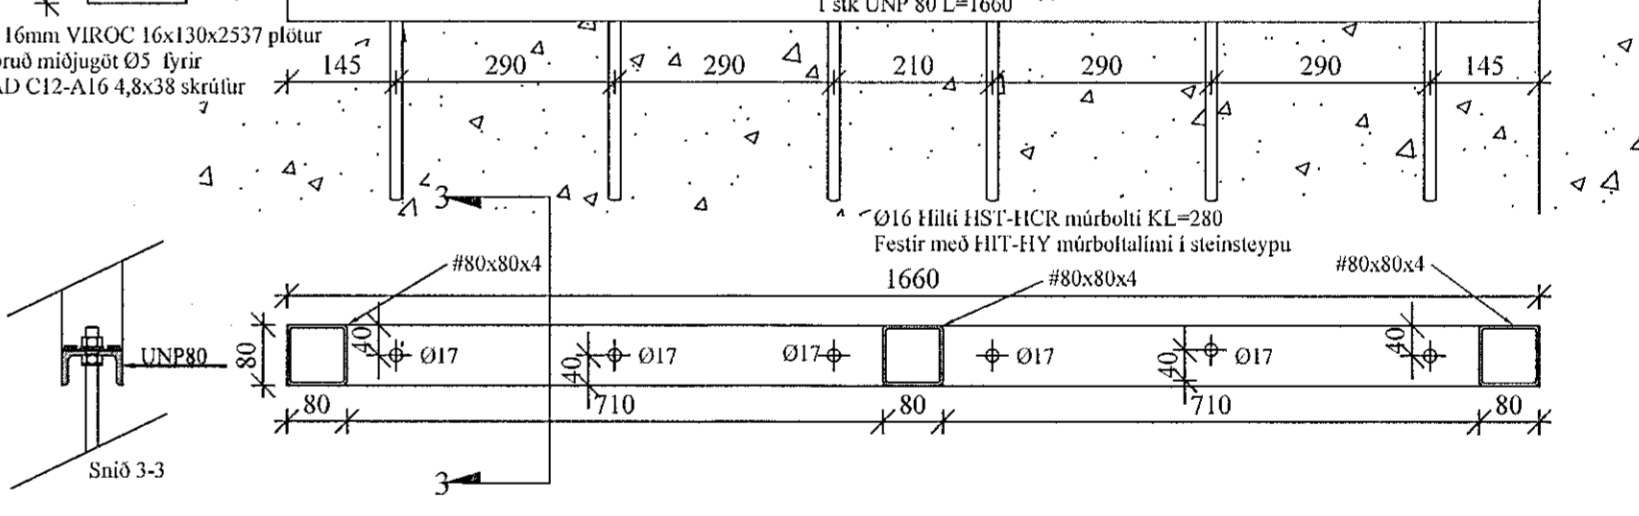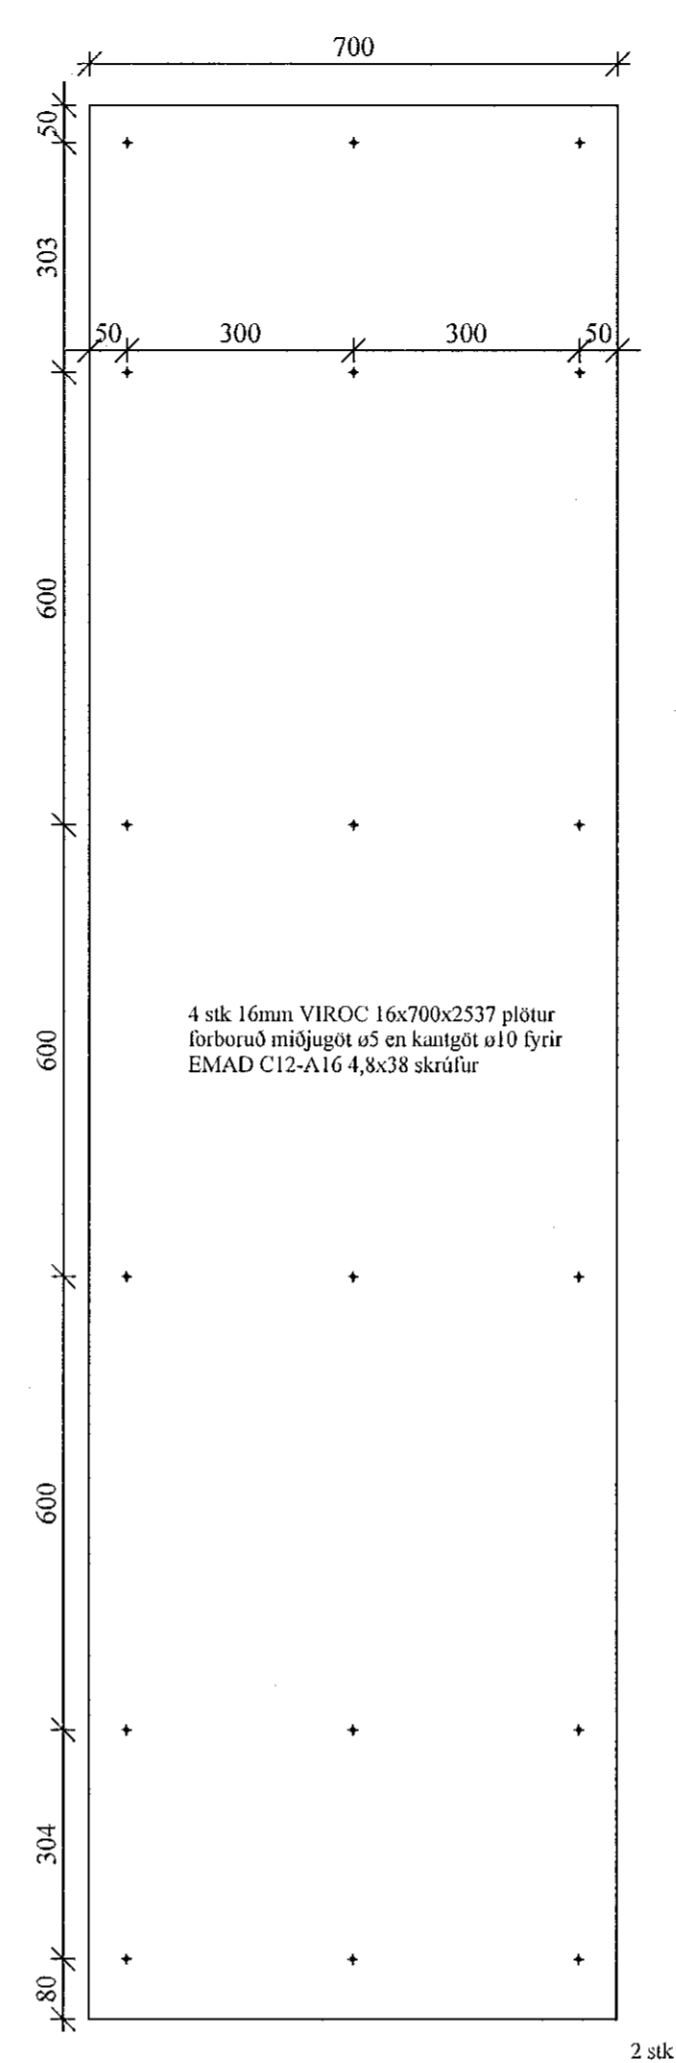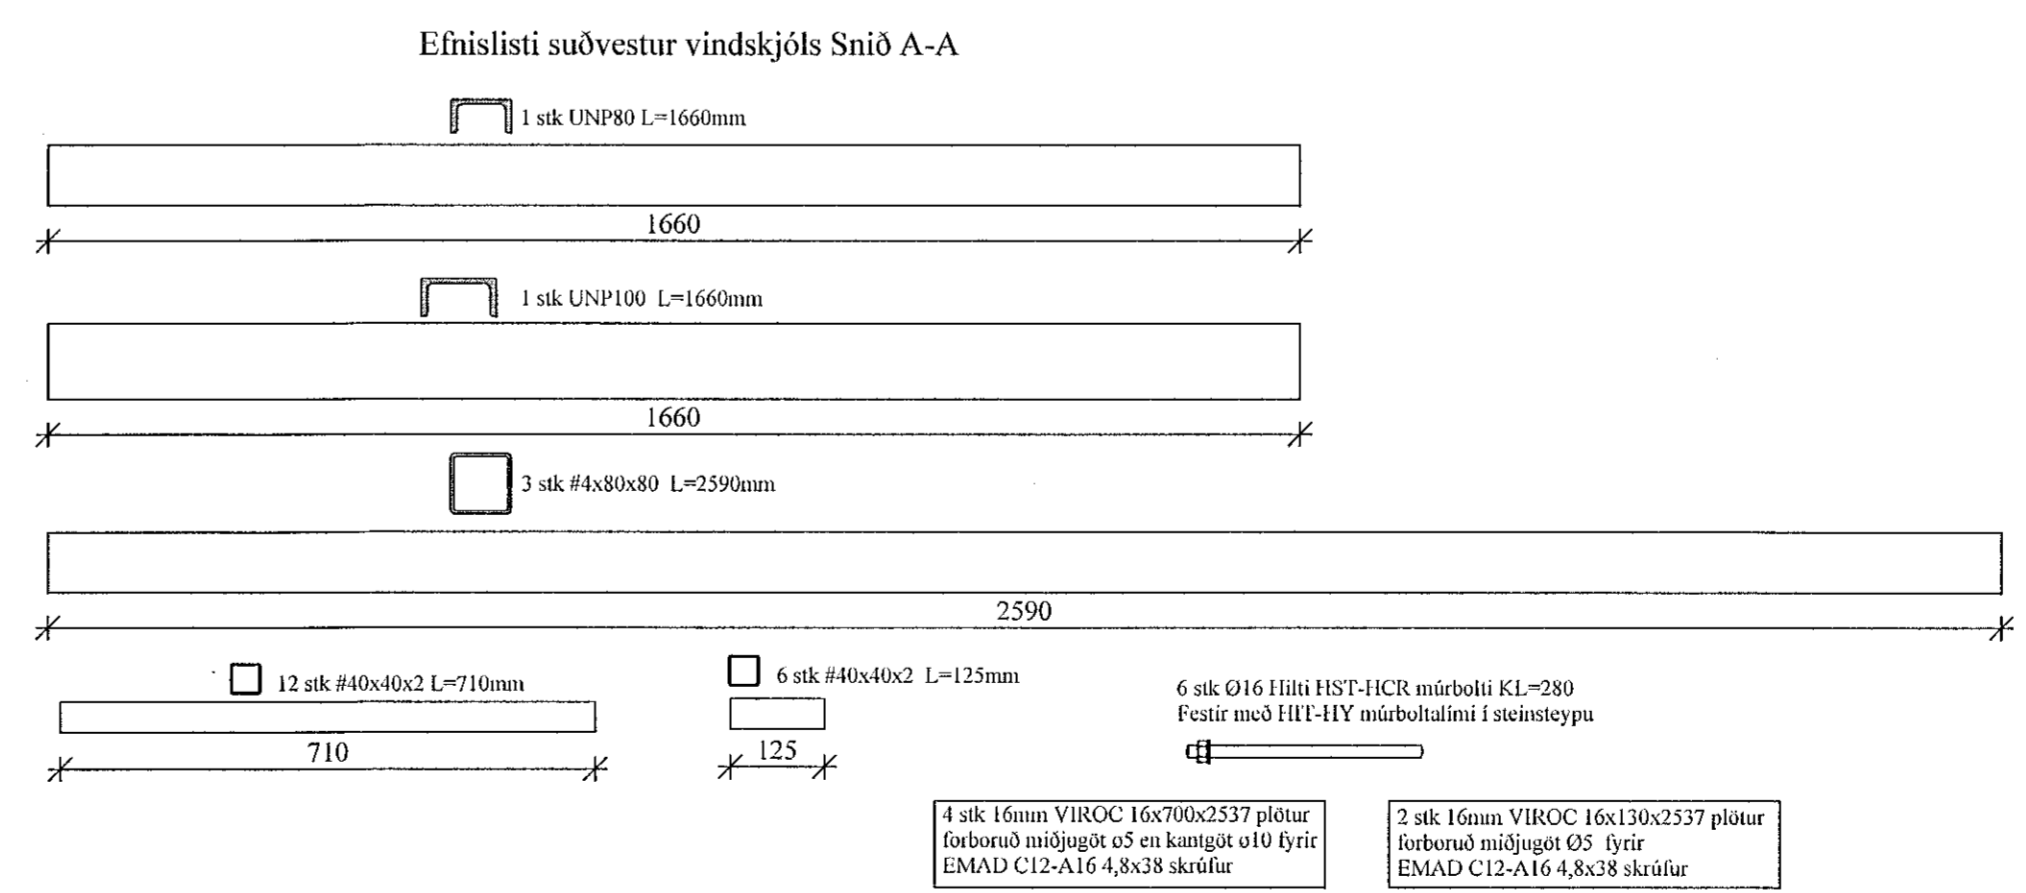

Sníð 3-3

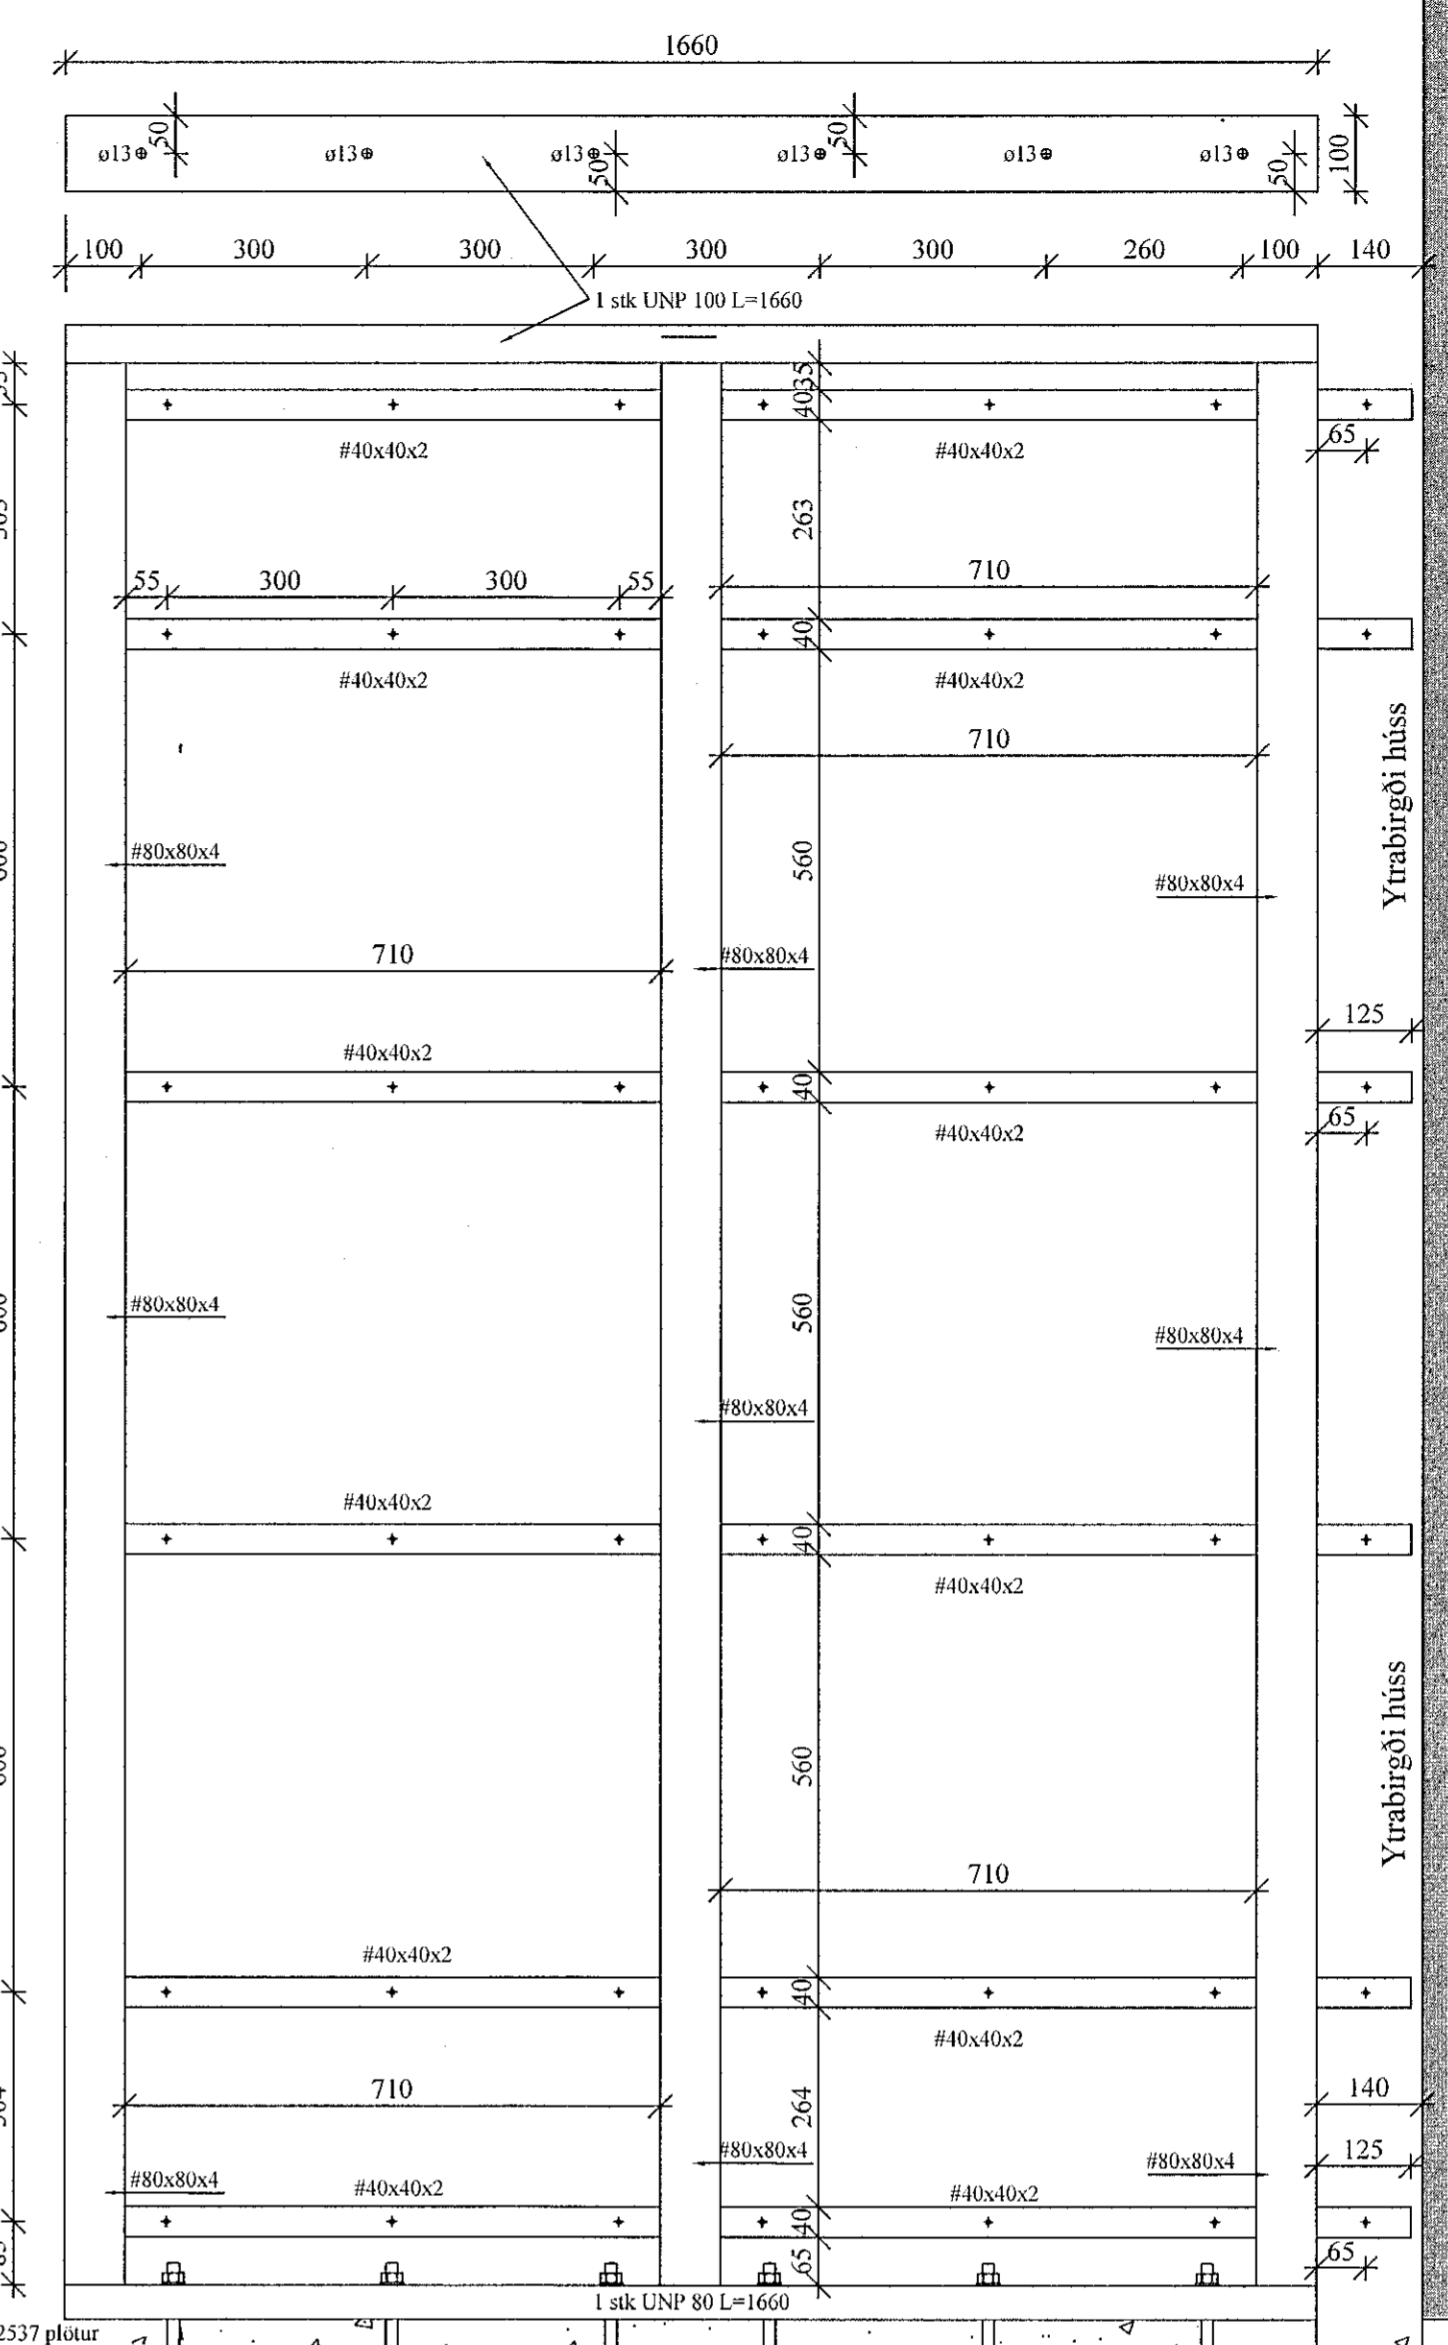

Öil málsetningu eru stífl mál og ekki tekið tillit til suðubils. Nota skal basiskan vír við allar suður og ryðfrían í handrið. Forbora skal allar Viroc plötur samkvæmt forskrift framleiðanda ásamt að forbora í stálprófila fyrir skruðfum

Núverandi aðaluppdrætti breytt í samráði við fyrri hönnuði Haraldi Árnason og Kjartan Ránsson Euro stál ehf

BR.	DAGS.	TEXTI	
UNNIÐ EFTIR TEIKNINGUM FRÁ ARKITEKT AFHENTAR.			
ÁRITUN HÖNNUNARSTJÓRA:			
Áhella 4 Hafnarfirði Breyting			
Smíðateikning stálgrindar í vindskjili og svalir Sníð A-A og Sníð C-C			
HANNAÐ: SEJ	TEIKNAD: SEJ	YFIRF: KMP	DAGS: OKT 2021
SAMPYKKT: SEJ			KT: 130257-2409
VK Verktæðistofa			SKJAL: A1
Suðurlandsbraut 46, 108 Kvik			KVARÐI: 1/10
Sími: Gsm 821-4922			BLAD NR: 601 A1
verk@vpj.is			
Kristján Mír Þorsteinsson			
AÐALUPPDRETTIR: SEJ			