

MÓHELLA 1 - FRÁVEITULAGNIR: SKÝRINGAR

ALMENNT:

LÓDINNÍ MÓHELLU 1, HEFUR VERIÐ SKIPULAGSBREYTT ÞANNIG
 AÐ ALLS VERÐA BYGGÐAR ÞAR FJÓRAR BYGGINGAR
 HVER BYGGING HEFUR SÍN LAGNAINTÖK, EN AF TÆKNILEGUM ÁSTÆÐUM
 NÆST EKKI AÐ HAFNA FRÁVEITULAGNIR FRÁ ÞESSUM HÚSUM Á SJÁLFRENNSLI
 OG VERÐA HÚSIN ÞVI MED SAMEINAD FRÁVEITUKERFI Á DÆLINGU
 REIKNAD SAMTÍMARENSLI FRÁVEITU FRÁ HÚSUNUM ER 7 1/2 OG HEFUR
 VERIÐ ÁKVÆÐIÐ AÐ VELJA DÆLUR OG BÚNAÐ FRÁ GRUNDFOS
 SETTAR VERÐA TVÆR DÆLUR Í BRUNNINN, TIL AÐ AUKA ÖRYGGI EF ÖNNUR BILAR
 HAFNARFJARÐARÞÆR LEGGUR TIL DÆLUBRUNNINN OG TILHEYRANDI BÚNAÐ

STADLAR OG REGLUGERDIR:

NÚGILDANDI BYGGINGARREGLUGERÐ
 FRÆRENNSLISLAGNIR, ÍST 68 2013
 OLÍUSKILJUR: ÍST EN 858 2003

LAGNIR Í JÖRÐ Á TEIKNINGUM

- SKOLPLÖGN
- SKOLPLÖGN / GRÁVATNSLÖGN
- REGNVATNSLÖGN

SKAMMSTAFANIR Á TEIKNINGUM

- VS Vatnssalerni
- HL+GNF Handlaug með gegnumstreymisniðurfalli
- NF Niðurfall
- PNF Þakniðurfall
- SV Skolvaskur
- RV Ræstivaskur
- EV Eldhúsvaskur
- SB Sturtubað
- HR Hreinsistútur

SKÝRINGAR :

ALLAR LAGNIR HVÍLI Á FROSTFRÍUM FÝLLINGUM
 ALLIR KÓTAR ERU Í METRUM
 ALLAR MÁLSETNINGAR ERU Í SENTIMETRUM

SKOLPLAGNIR

SKOLPLAGNIR UTANVIÐ GRUNN ERU DW PP-PLASTRÖR (polypropylene)
 (Tvíveggja fráveitulagnir fyrir mikið yfirborðsálag í flokki SN8)
 SKOLPLAGNIR/GRÁVATNSLAGNIR UTANVIÐ GRUNN ERU DW PP-PLASTRÖR (polypropylene)
 (Tvíveggja fráveitulagnir fyrir mikið yfirborðsálag í flokki SN8)
 SKOLPLAGNIR INNÍ GRUNNI ERU PVC-PLASTRÖR
 SKOLPLAGNIR/GRÁVATNSLAGNIR INNÍ GRUNNI ERU PP-PLASTRÖR (polypropylene)

REGNVATNSLAGNIR

REGNVATNSLAGNIR UTANHÚSS.
 ERU DW PP-PLASTRÖR (polypropylene)
 (Tvíveggja fráveitulagnir fyrir mikið yfirborðsálag í flokki SN8)
 NEMA ANNAD SÉ TEKID FRAM Á TEIKNINGUM

FRÁGANGUR LAGNA Í JÖRÐ

ALLAR SAMSETNINGAR SÉU MED GÜMMIÞÉTTINGUM
 KÓTAR Á FRÆRENNSLISLÖGNUM SÝNA RENNSLI Á RÖRI
 SETJA SKAL HREINSISTÚTA/BRUNNA, ÞAR SEM SÝNT ER Á TEIKNINGUM
 ÖLLUM STÚTUM SÉ LOKAD MED ÞÉTTU LOKI
 ALLAR FRÆRENNSLIS OG INNTAKSLAGNIR SKAL SLÍTA FRÁ STEYPU MED STEINULL
 ALLAR FRÁVEITULAGNIR LIGGJA Á FROSTPOLNUM ÞJÖPPUDUM FÝLLINGUM
 RÖRASANDUR SÉ MINNST 15cm ALLT UMHVERFIS FRÁVEITULAGNIR

NOTA SKAL BRUNNA SEM ÞOLA UMFERÐARÁLAG


EINUNGIS ER HEIMILT AÐ NOTA EFNI SEM VIÐURKENNT ER
 Á MARKADI HÉRENDIS OG HAFI LAGNAEFNISVOTTUN

ALLIR KÓTAR ERU Í METRUM
 ALLAR MÁLSETNINGAR ERU Í SENTIMETRUM

GRUNNMYND AF SAMBYGGÐRI SAND OG OLÍUSKILJU MKV. 1:20


SAMBYGGÐ SAND- OG OLÍUSKILJA
 FRAMLEIÐANDI: BORGARPLAST
 GERÐ: 44784U

Samþykkt þann
 15. okt. 2021
 F.H. byggingarfulltrúans í Hafnarfirði
 Hjalmar A. Jónsson
 F.H.A.S.

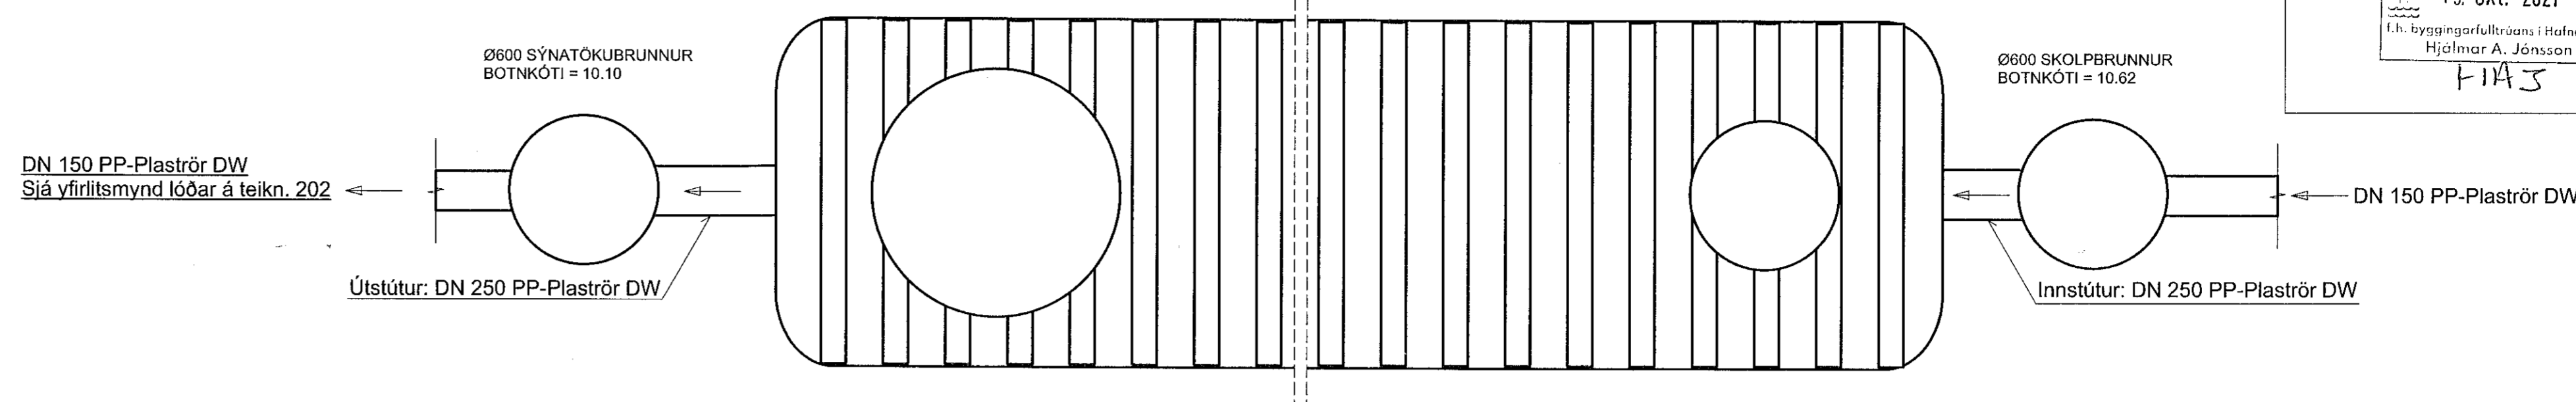

HLIÐAR MYND AF SAMBYGGÐRI SAND OG OLÍUSKILJU MKV. 1:20

SAMBYGGÐ SAND- OG OLÍUSKILJA
 FRAMLEIÐANDI: BORGARPLAST
 GERÐ: 44784U

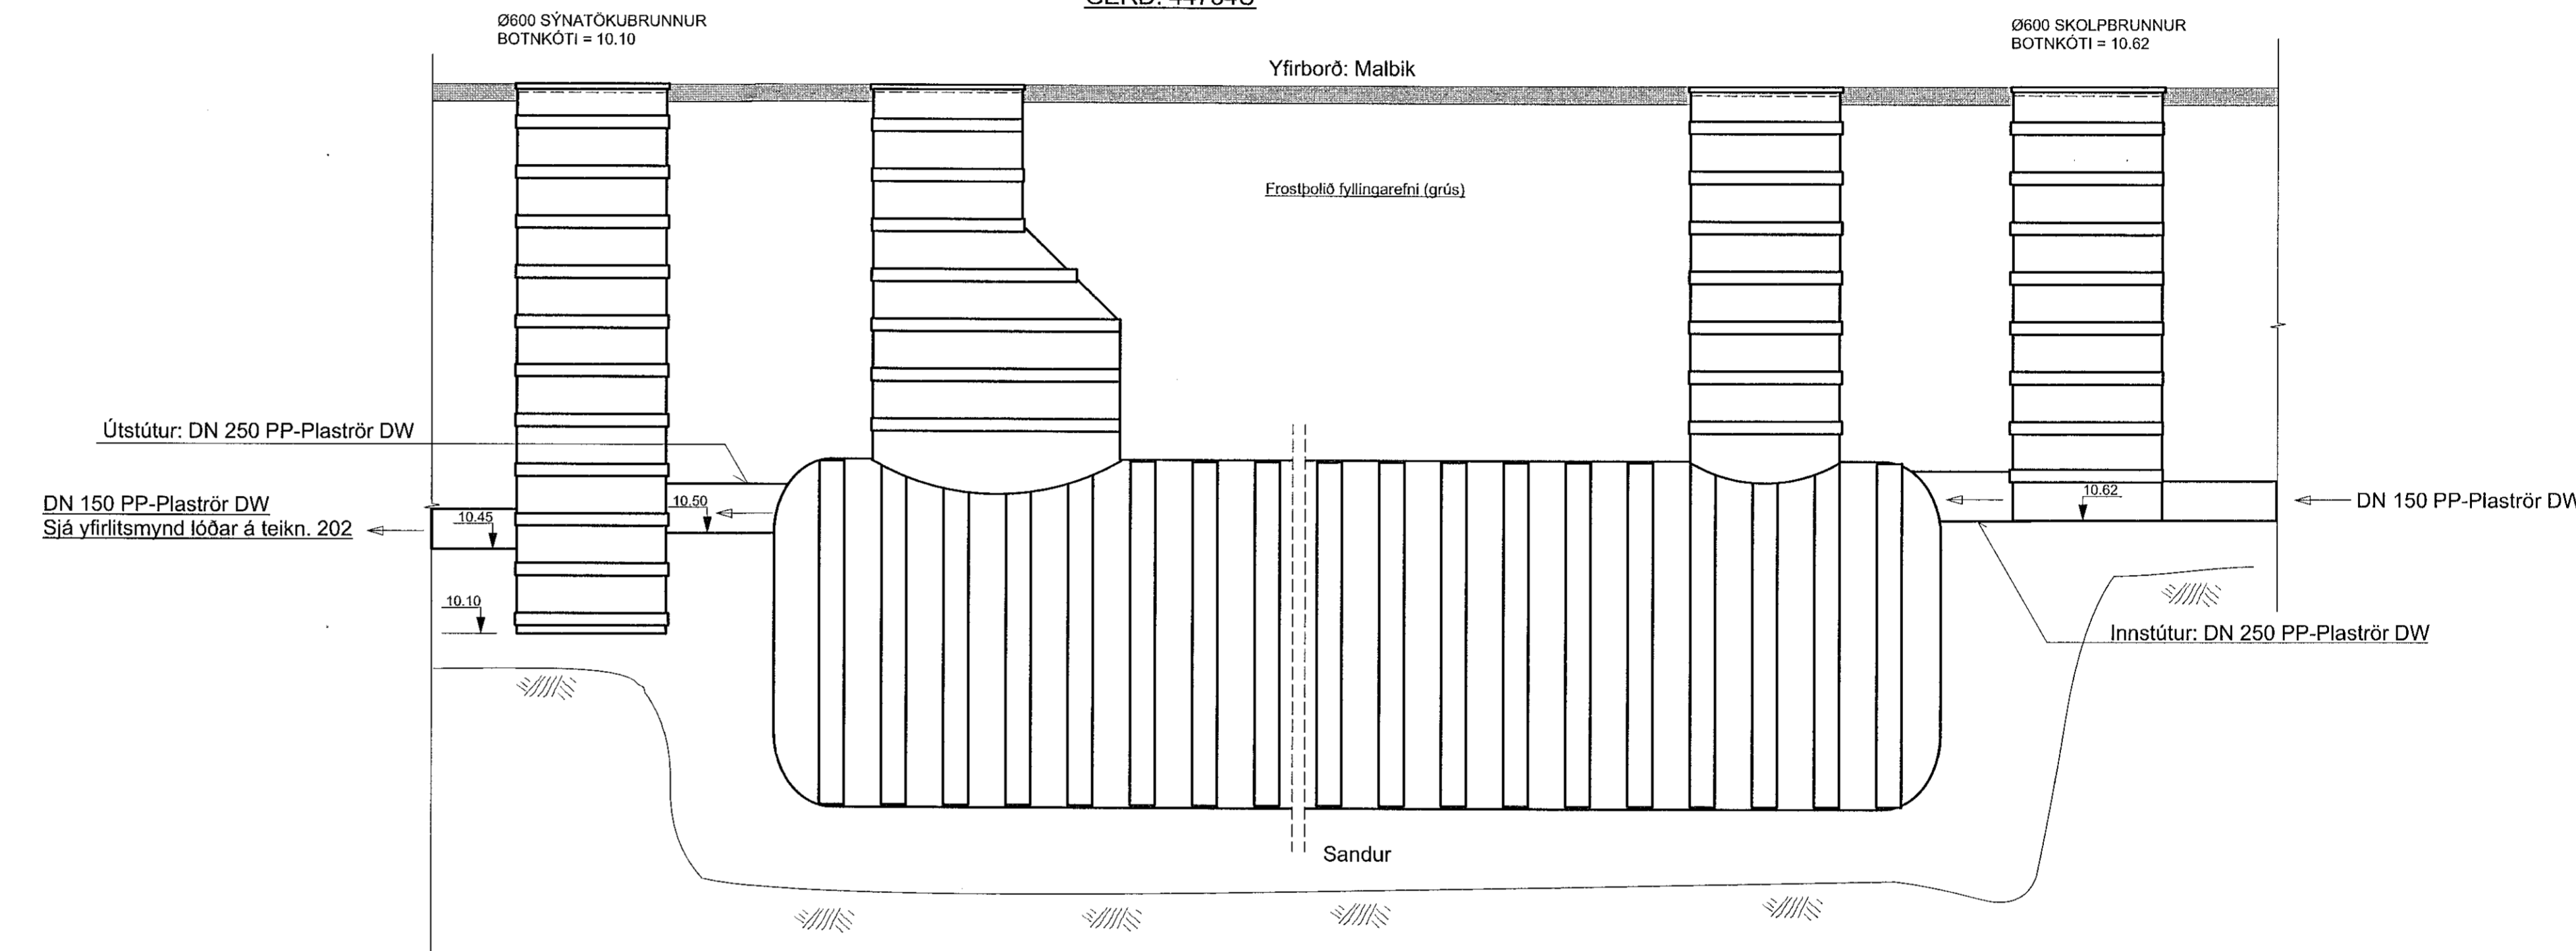


SAMBYGGÐ SAND OG OLÍUSKILJUR:

EKKI LIGGUR ENDANLEGA FYRIR HVABA STARFSEMI VERÐUR Í HÚSUNUM
 OG ER REIKNAD MEÐ AÐ STARFSEMIN GETI VERIÐ
 LÉTTUR IÐNADUR OG JAFNERAMT MÁ BÚAST VIÐ AÐ EINHVER BILANNA
 VERÐI NOTUÐ SEM GEYMSLUR EÐA LAGER.

VALIN VAR OLÍUSKILJA AF GERÐINNI 44784 U FRÁ BORGARPLASTI.
 SKILJA AF ÞESSARI GERÐ ER MEÐ RÚMTAK SANDSKILJU = 1.25m³ OG RÚMTAK OLÍUSKILJU = 12.1m³
 NAFNSTÆRÐ SKILJANNA NS=8 Í FLOKKI 1 OG 15 Í FLOKKI 2
 FRAMLEIÐANDI LEGGUR TIL VÖKTUNARBÚNAÐ SEM SETJA ÞÆR Í SKILJUNA, ÁSAMT STJÖRNSTÖÐ
 SEM SETT SÉ UPP EFTIR LEIÐBEININGUM RAFMANSHÖNUÐAR
 STRJÖRNSTÖÐIN GEFUR FRÁ SÉR HLJÓÐMERKI ÞEGAR ÞÖRF ER Á AÐ DÆLT SÉ ÚR SKILJUNNI.

VIÐ UPPSETNINGU SKAL FARIÐ EFTIR LEIÐBEININGUM FRÁ FRAMLEIÐANDA OG SJÁ EINNIG SNIP
 HÉR Á TEIKNINGUNN VARÐANDI JARÐVINNU UNDIR OG UMHVERFIS SKILJUNNA

ÁÐUR EN FRAMKVÆMDIR HEFJAST SKAL LIGGJA FYRIR SAMÞYKKI FRÁ
 HEILBRIGÐISEFTIRLITI Á TEIKNINGUM ÞESSUM.

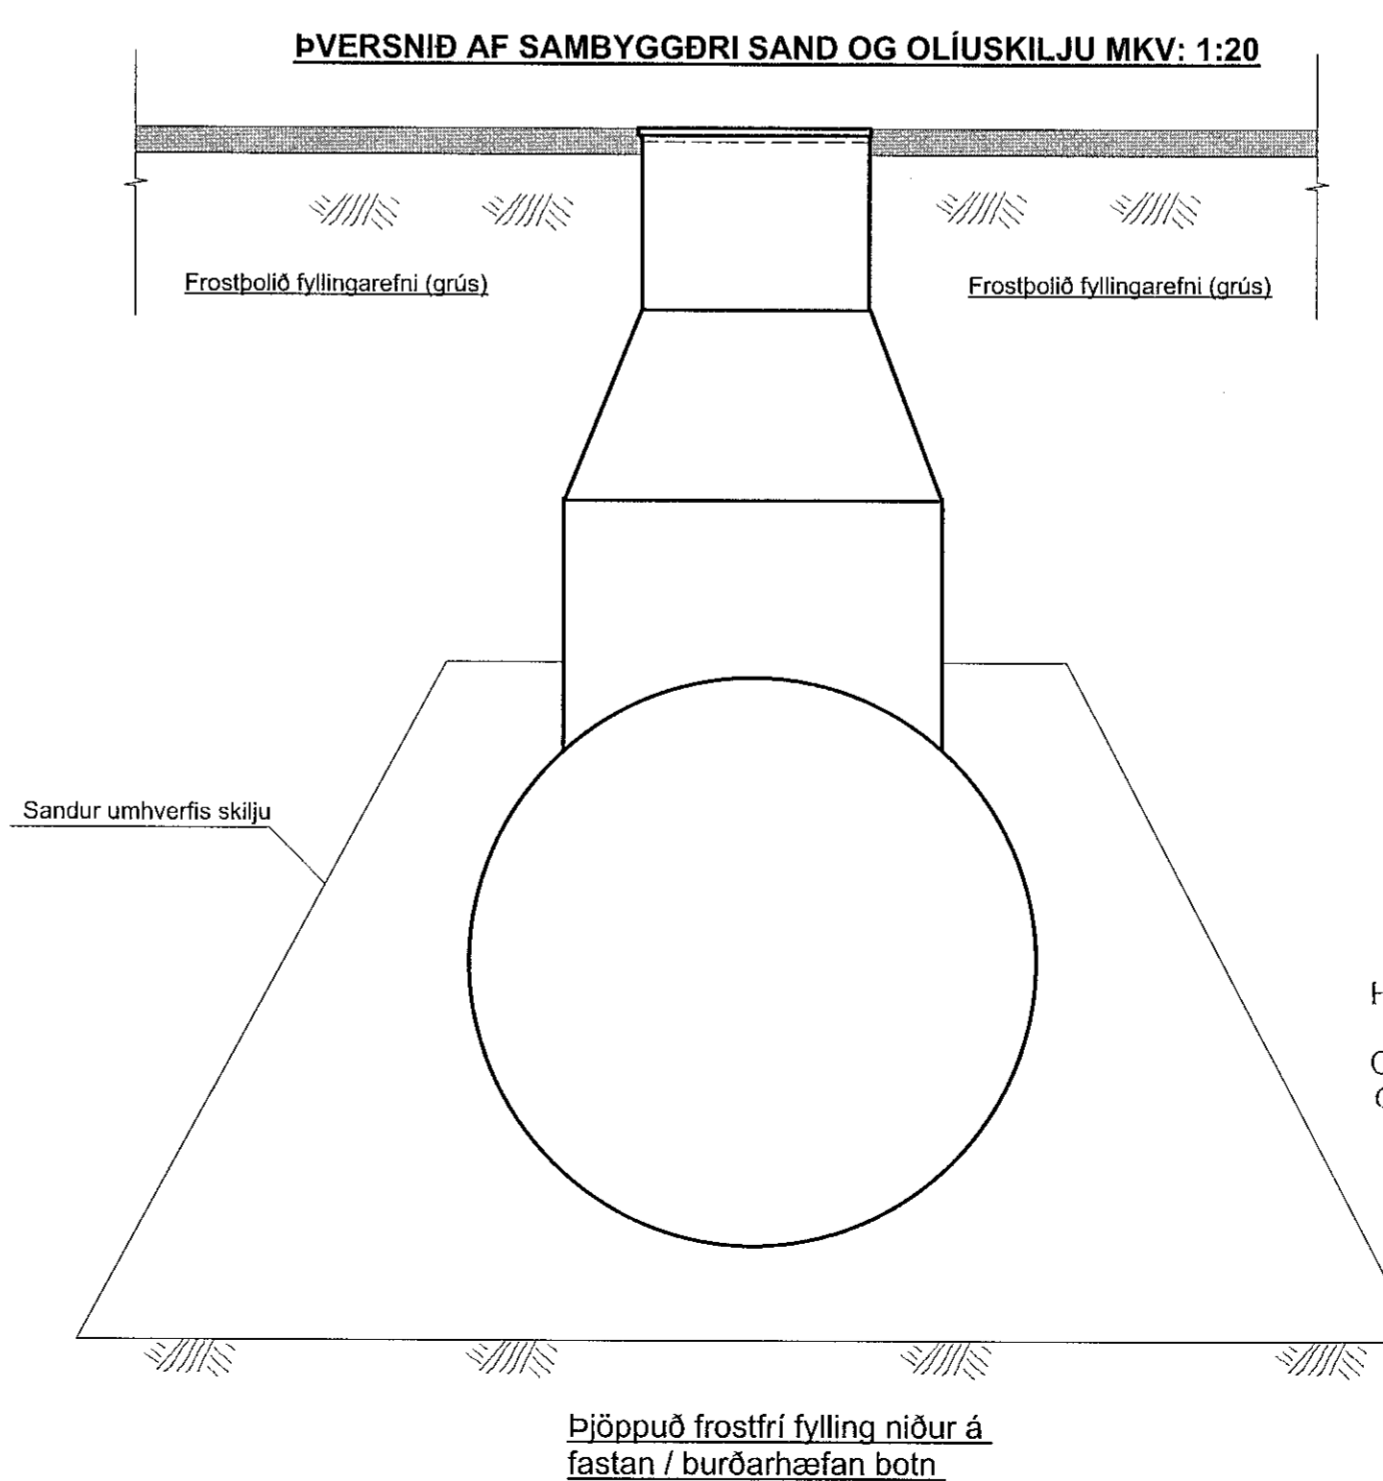

HEILBRIGÐISEFTIRLIT
 HAFNARFJARÐAR-
 OG KÓPAVOGSSVÆÐIS
 Garðytorgi 5 - 210 Garðabær
 15/10/2021

MÓHELLA 1

FRÁVEITULAGNIR : TEIKNINGASKRÁ

- 200 Fráveitulagnir - Skýringar og teikningaskrá
- 201 Fráveitulagnir - Afstöðumynd
- 202 Fráveitulagnir - Yfirlitsmynd lóðar
- 203 Fráveitulagnir - Grunnmynd Mh1 (Rými 101-104)
- 204 Fráveitulagnir - Grunnmynd Mh1 (Rými 105-108)
- 205 Fráveitulagnir - Grunnmynd Mh2 (Rými 101-104 og 108)
- 206 Fráveitulagnir - Grunnmynd Mh2 (Rými 105-107)
- 207 Fráveitulagnir - Grunnmynd Mh3 (Rými 101-104)
- 208 Fráveitulagnir - Grunnmynd Mh3 (Rými 105-108)
- 209 Fráveitulagnir - Grunnmynd Mh4 (Rými 101-104)
- 210 Fráveitulagnir - Grunnmynd Mh4 (Rými 105-108)

TEIKN.NR. 200	Tæknivangur ehf. KT. 450586-1889 Kirkjubátt 20, 113 Reykjavík Sími: 564 22 44, Netf. tv@vortex.is
DAGS. AÐALTEIKNINGA: 14.06.2021	
KVARDI: 1:20	
DAGS: 06.10.2021	
HANNAÐ: MG	VERKEFNI: MÓHELLA 1 í HAFNARFIRDI
TEIKNAD: MG	FRÁVEITULAGNIR: SKÝRINGAR
HÖNNUÐUR: Magnús Gylfason	Undirskrift Hönnunarstjóra kt.091162-3509