MÓHELLA 1 í HAFNARFIRÐI : FRÁVEITULAGNIR - AFSTÖÐUMYND, MKV. 1:500

Samþykkt þann
15. okt. 2021
f.h. byggingarfulltrúans í Hafnarfirði
Hjálmar A. Jónsson
KIÞJ

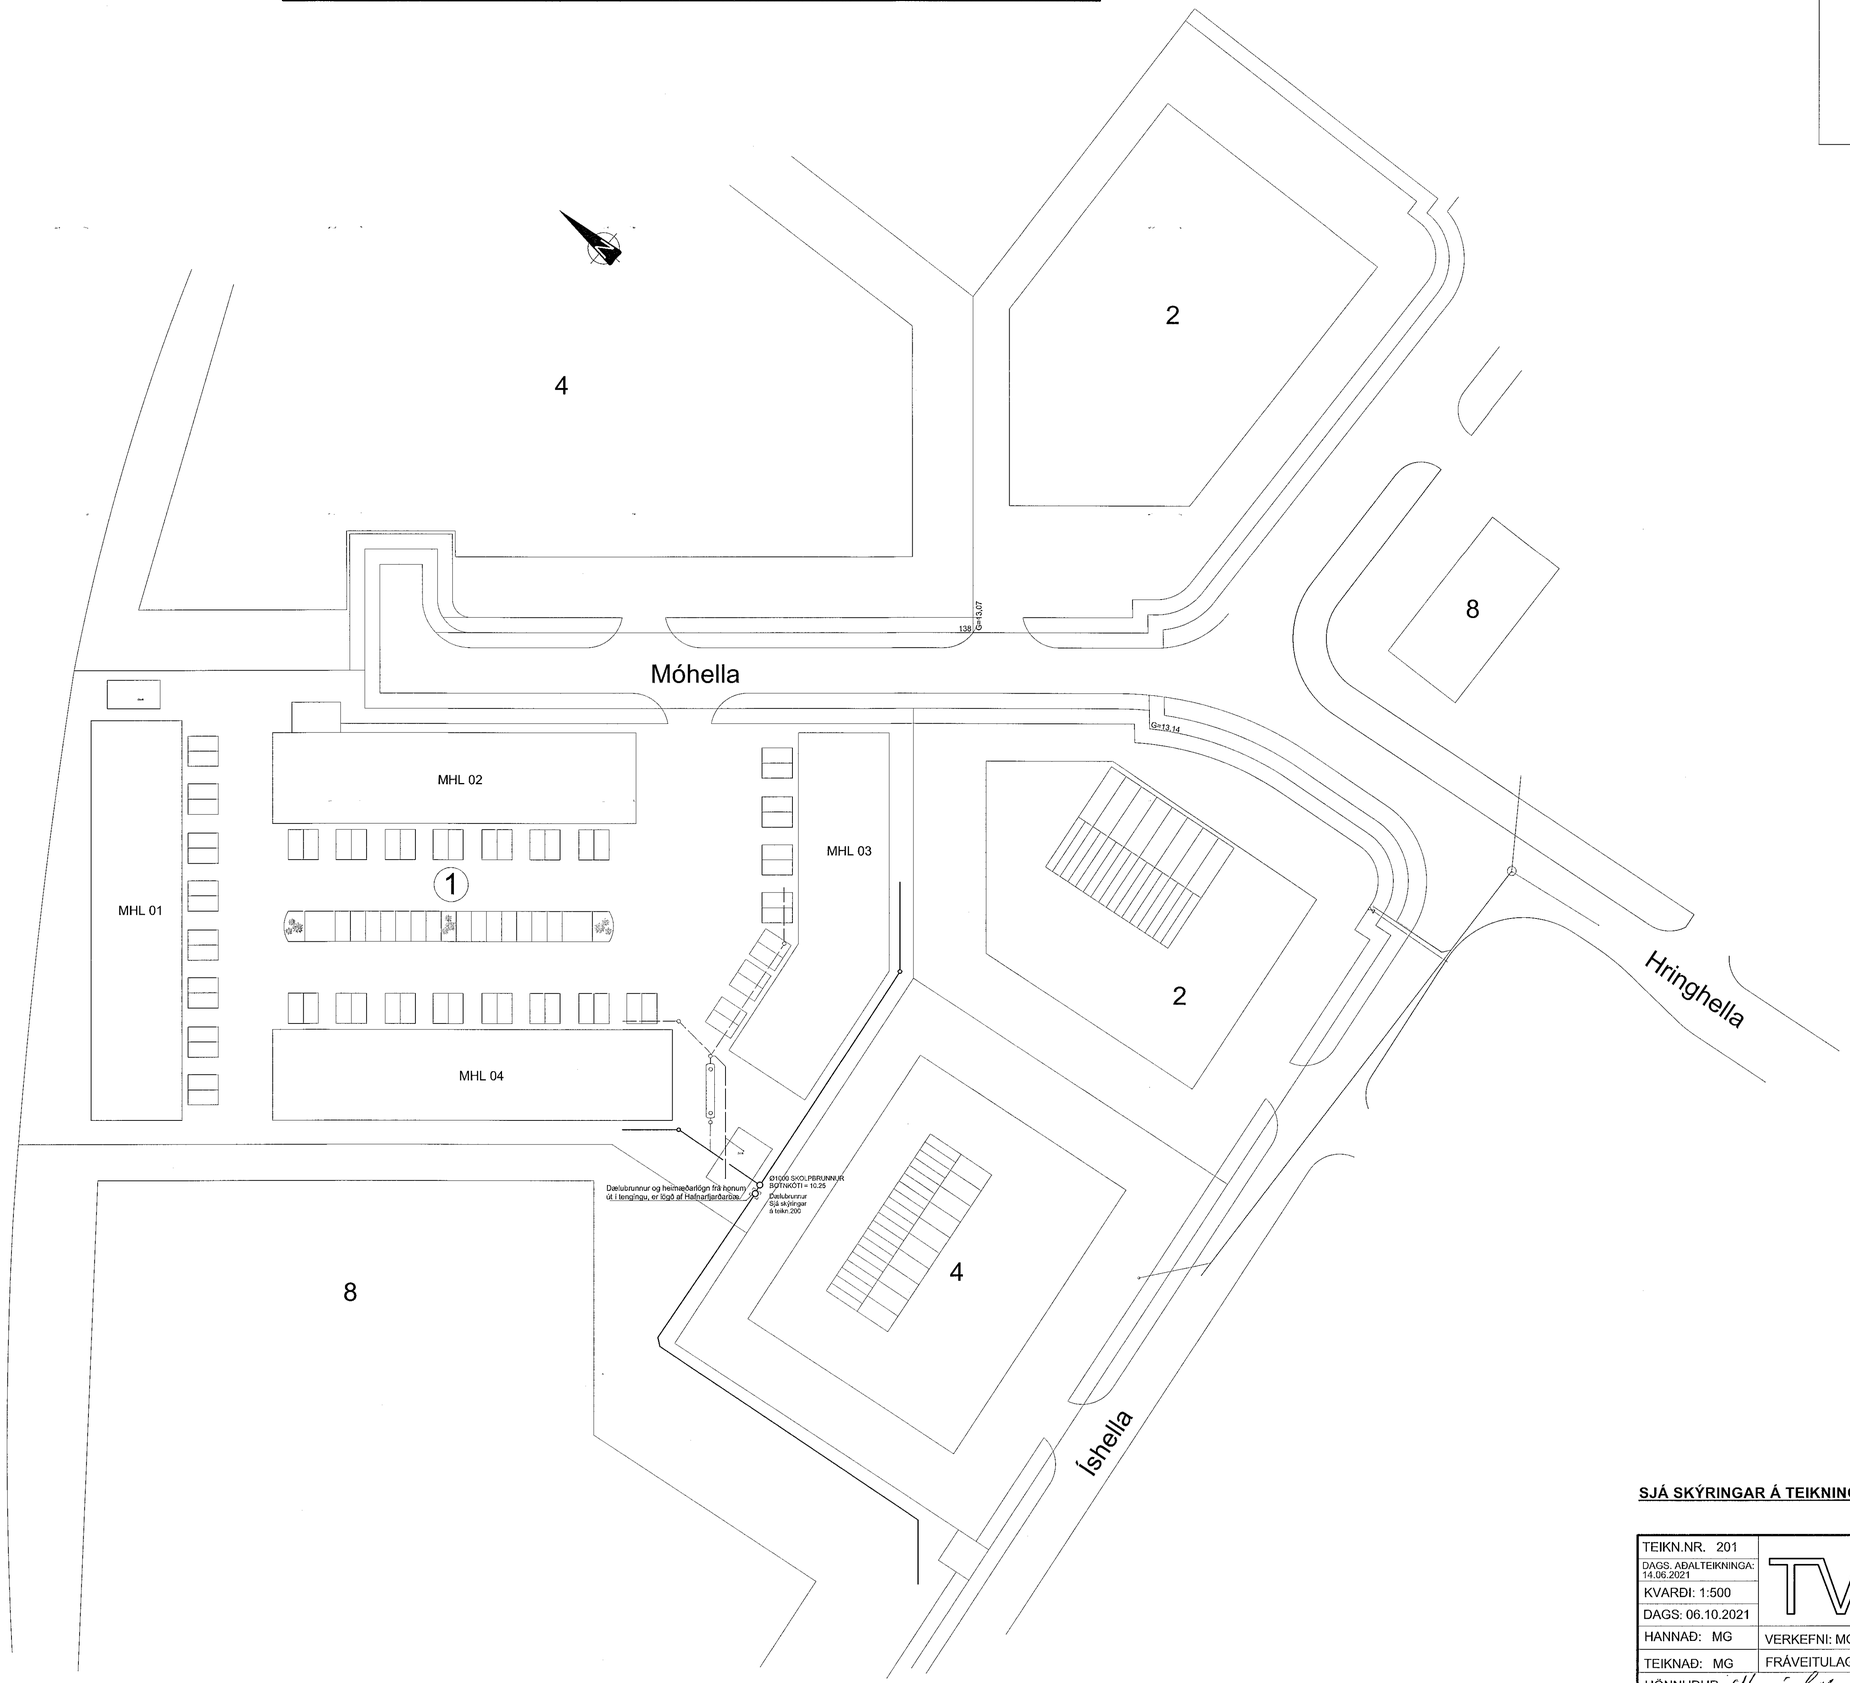

HEILBRIGÐISEFTIRLIT
HAFNARFJARÐAR-
OG KÓPAVOGSSVÆÐIS
Garðatorgi 5 - 210 Garðabæ
15/10 2021

SJÁ SKÝRINGAR Á TEIKNINGU NR. 200

TEIKN.NR. 201	Tæknivangur ehf. Kf.450586-1869 Kirkjustétt 26 , 113 Reykjavík Sími: 564 22 44 , Netf. tv@vortex.is
DAGS. AÐALTEIKNINGA: 14.06.2021	
KVARÐI: 1:500	
DAGS: 06.10.2021	
HANNAÐ: MG	VERKEFNI: MÓHELLA 1 í HAFNARFIRÐI
TEIKNAÐ: MG	FRÁVEITULAGNIR: AFSTÖÐUMYND
HÖNNUÐUR: Magnús Gylfason kt.291251-4199	Úrdráttur Hönnunarstjóra kt.091162-3509