**MÓHELLA 1 í HAFNARFIRÐI - Mhl. 3**

**GRUNNMYND AF FRÁVEITULÖGNUM , MKV. 1:50**

Samþykkt þann
15. okt. 2021
f.h. byggingarfulltrúans í Hafnarfirði
Hjálmar A. Jónsson
HAJ

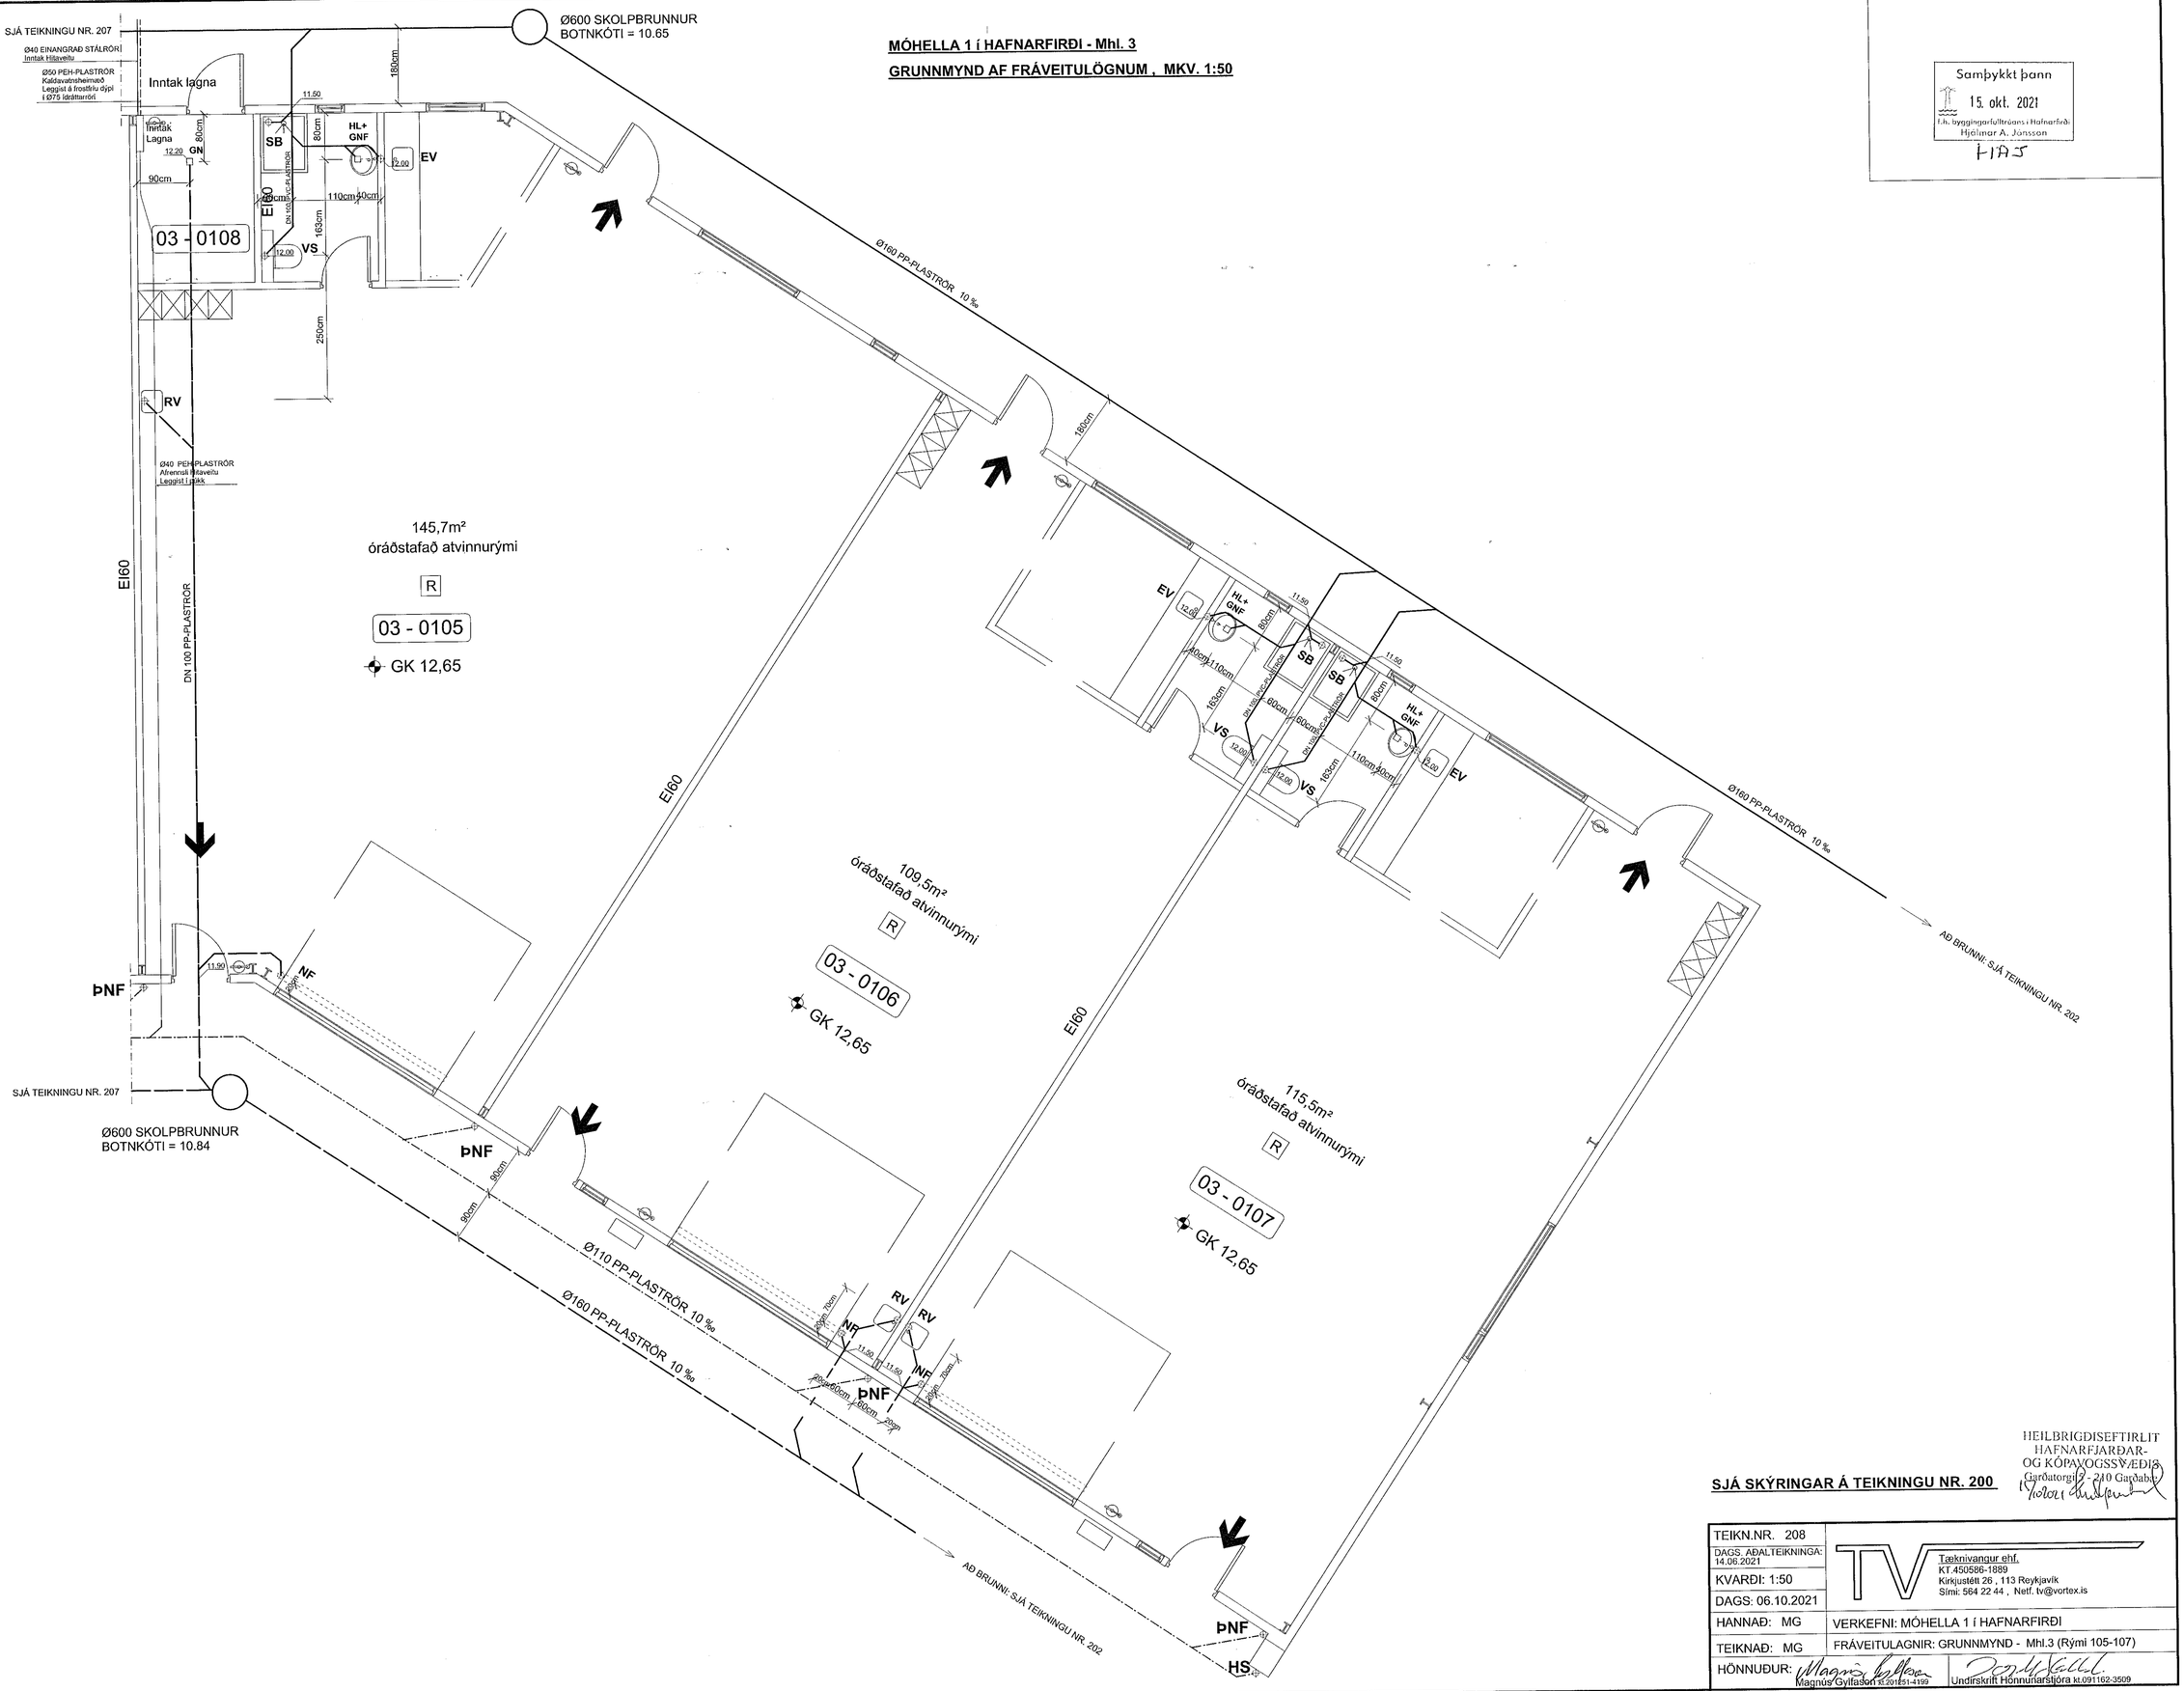


**SJÁ SKÝRINGAR Á TEIKNINGU NR. 200**

HEILBRIGÐISEFTIRLIT
HAFNARFJARÐAR-
OG KÓPAVOGSSVÆÐIS
Garðatorgi 7 - 210 Garðabæ

| | |
|---|---|
| TEIKN.NR. 208 | Tæknivangur ehf. KT.450686-1889 Kirkjustétt 26 , 113 Reykjavík Sími: 564 22 44 , Netf. tv@vortex.is |
| DAGS. AÐALTEIKNINGA: 14.06.2021 | |
| KVARÐI: 1:50 | |
| DAGS: 06.10.2021 | |
| HANNAÐ: MG | VERKEFNI: MÓHELLA 1 í HAFNARFIRÐI |
| TEIKNAÐ: MG | FRÁVEITULAGNIR: GRUNNMYND - Mhl.3 (Rými 105-107) |
| HÖNNUÐUR: Magnús Gylfason kt.201251-4199 | Undirskrift Hönnunarstjóra kt.091162-3509 |