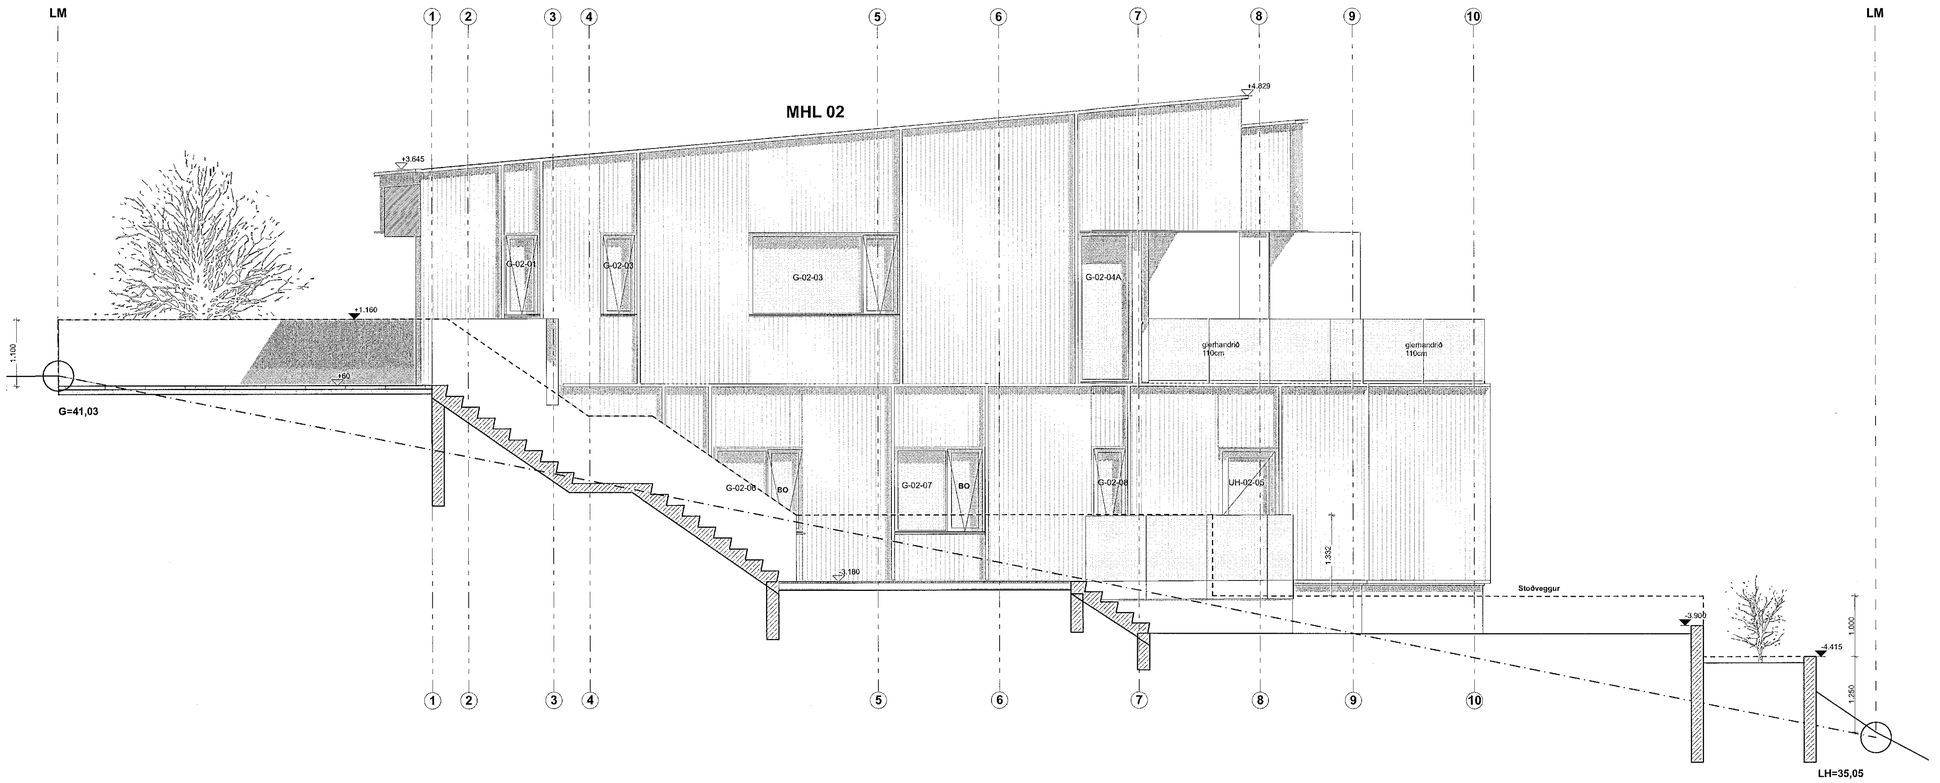

ÁSYND NORÐUR 1:50

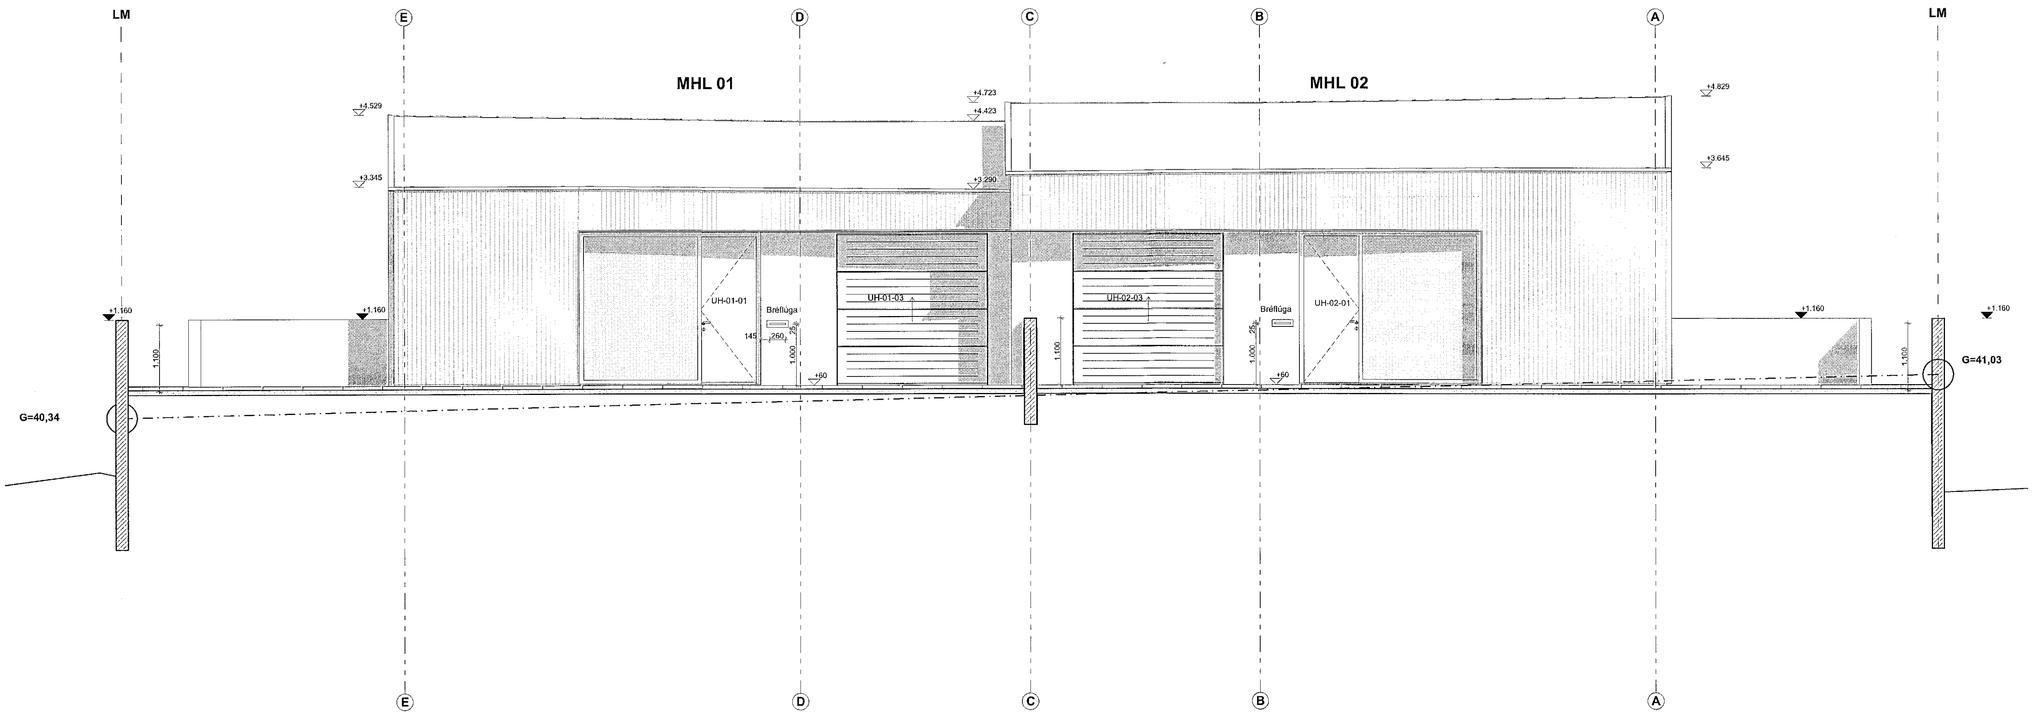

ÁSYND AUSTUR 1:50

Samþykkt þann
18. okt. 2021
f.h. byggingarfulltrúans í Hafnarfirði
Hjálmar A. Jónsson
HIÁJ

DAGSETNING SAMÞYKKTS AÐALUPPDRÁTTAR: 17.08.2021

Skýringar:

LR	Loftræsing	R	Brunamótstaða
GN	Gólfniðurfall	E	Óbrennandi
ÞNF	Þakniðurfall	I	Einangrun
ÞGL	Þakgluggi	C	Sjálflokandi
EV	Eldhúsvaskur	S	Reykþétt
HL	Handlaug	90	Dæmi um tíma í mín.
RV	Ræstivaskur	HSL	Handslökkvitæki
BV	Baðbúnaðarvaskur	BO	Björgunarop
TAV	Tankavaskur		Neyðarútgangur
SV	Skolvaskur		Brunaslanga
		UY	Útloftun yfirþrýstings
		RL	Reyklosun

FG: Frágengið gólf
ST: Steypt plata efri brún
Frágengið gólf
Steypt plata efri brún
Útbrún steypu
NB Neðri brún steypu m.v. steypta plötu
Breidd hurðaropsHurðanúmer
1.100 / 2.200 UH-01
Hæð hurðaropsLóðamörk
Byggingarreitur

Stigleiðsla
Tvíburatengi
Sjálfvirkur brunaviðvörunarkerfis
Önuggt svæði hreyfihamlaðra
Einangrun
Steypa
Klæðning
Léttur veggur
GV Gat í gólf
GV Gat í vegg

- ÖLL MÁL SKAL STAÐFESTA Á BYGGINGARSTAÐ VIÐ UPPHAF FRAMKVÆMDAR
- MISRÆMI Í TEIKNINGUM SKAL TILKYNNA TIL HÖNNUNARSTJÓRA OG AÐALHÖNNUÐAR UM LEIÐ OG SLÍKT KEMUR UPP
- TEIKNINGAR AÐALHÖNNUÐAR OG FYLGIGÖGN SKULU SKOÐAR SAMAN VIÐ ANNARRA HÖNNUÐA FYRIR UPPHAF FRAMKVÆMDA

G F E D C B A

Breyting: Ábm.: Dags.: Br.:

Völuskarð 14

Helgi Vilhjálmsson ehf.
480513-0530
Sólvangur 1 Hafnarfjörður Ísland

Fernando de Mendonça Arkitektúr ehf. Aðalhönnuður

Fernando de Mendonça Arkitektúr ehf. Hönnunarstjóri

UNDRA

Hans Ívar Þór Byggvason arkitekt kt. 050178-0579
Fernando de Mendonça arkitekt kt. 150160-2439

Undra ehf
kt. 520220-0620
Hverfisgata 105
101 Reykjavík
Ísland
www.undra.is
info@undra.is

Verkhluti:
Verkteikningar

Samþykkt:

Kvarði:	Teiknað af:	Yfirfarið:	Samþykkt:	Blaðstærð:	Dagsetning:
1:50	FM	HT	FM	A1	08.10.21

ÚTLIT NORÐUR/AUSTUR

V14-A -V - Ú -02

bygg.hluti fagsvið hönn.stig teikning hvað teikninga númer breyting