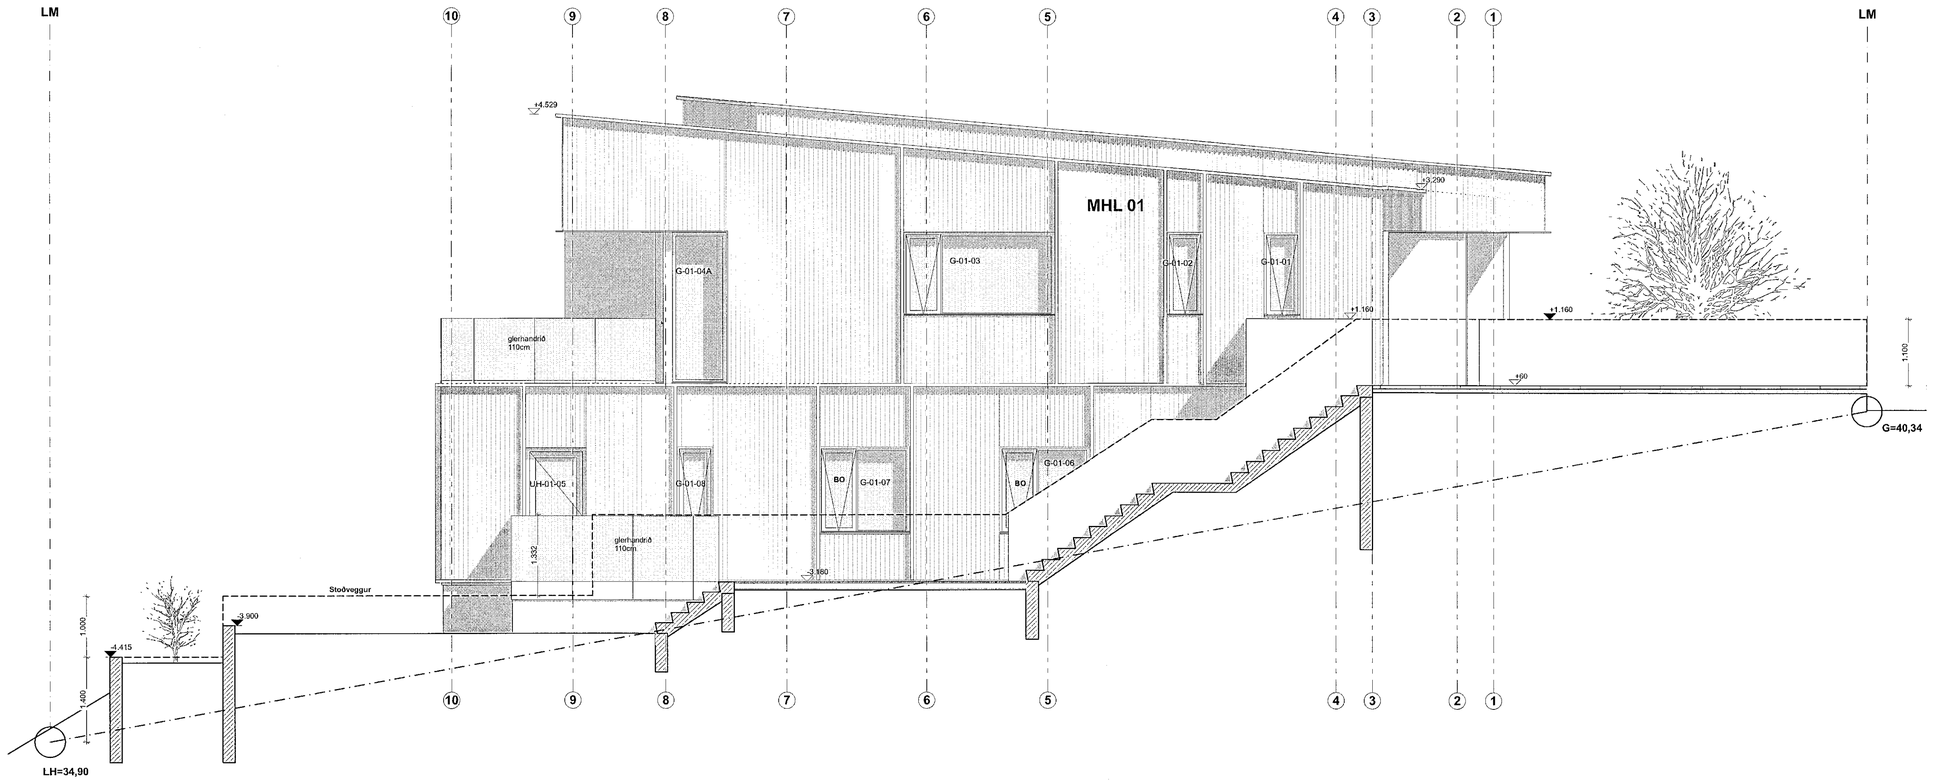

ÁSYND SUÐUR 1:50

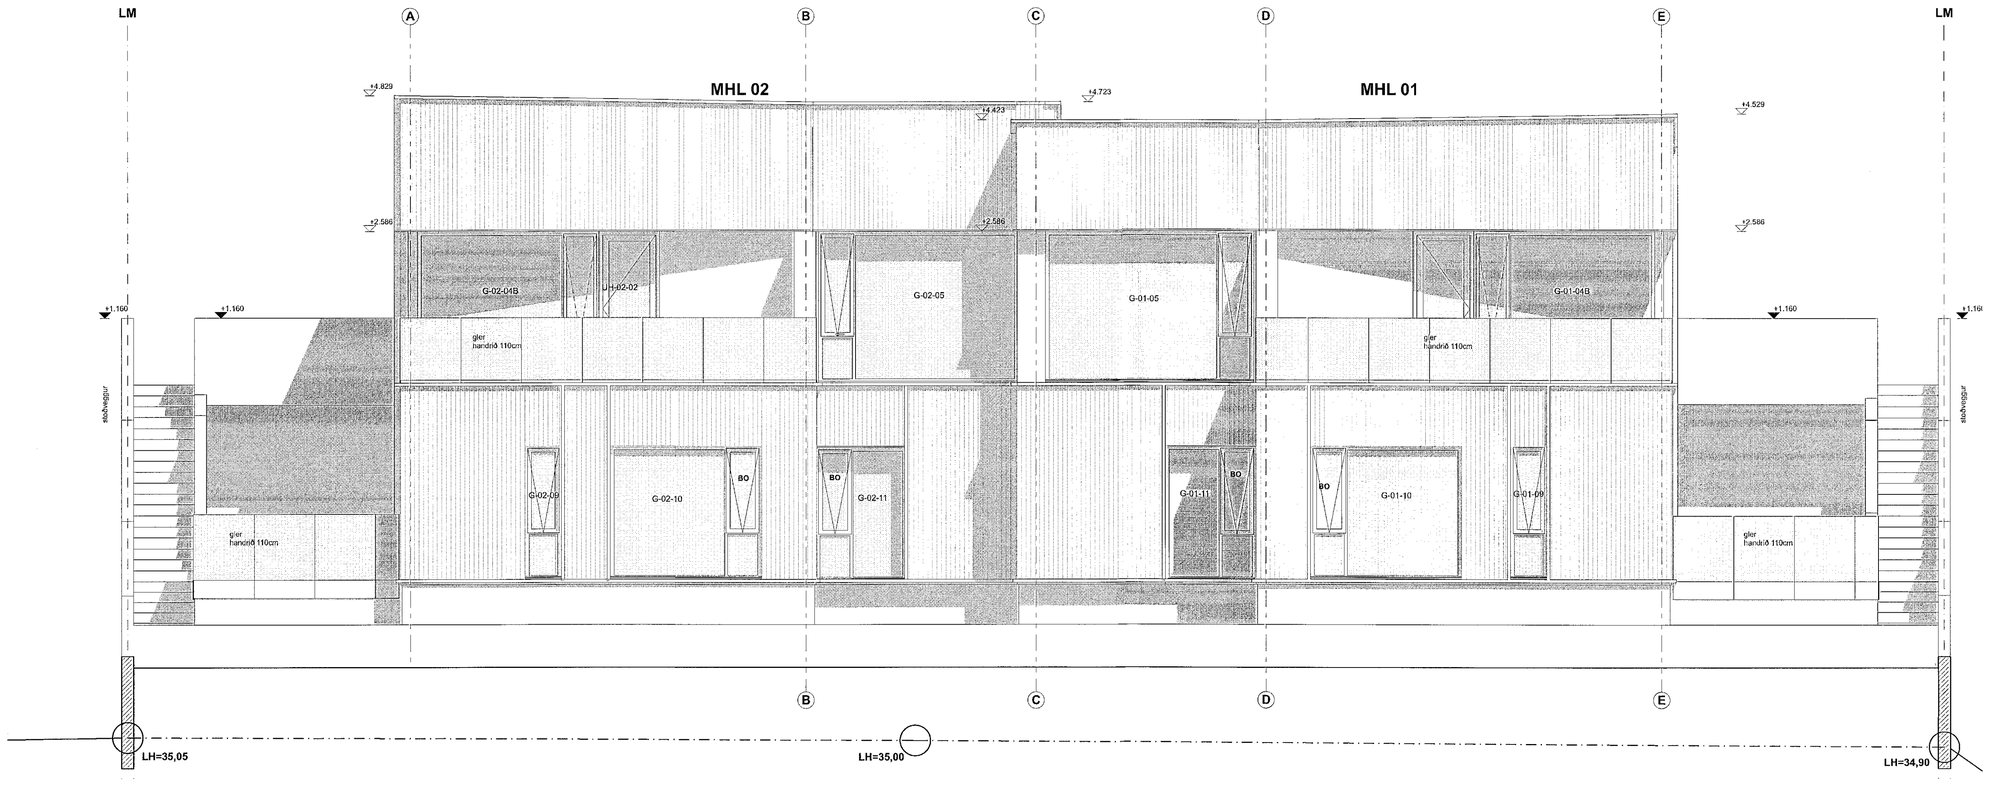

ÁSYND VESTUR 1:50

Samþykkt þann
18. okt. 2021
f.h. byggingarfulltrúans í Hafnarfirði
Hjalmar A. Jónsson
HAJ

DAGSETNING SAMÞYKKTS AÐALUPPDRÁTTAR: 17.08.2021

Skýringar:

LR	Loftræsing	R	Brunamótstaða
GN	Gólfniðurfall	E	Óbrennandi
ÞNF	Þakniðurfall	I	Einangrun
HGL	Þakgluggi	C	Sjálflokandi
EV	Eldhúsvaskur	S	Reykþétt
HL	Handlaug	90	Dæmi um tíma í mín.
RV	Rasdvaskur	HSL	Handslökkvitæki
BV	Baðbúnaðarvaskur	BG	Bjöggunarlarga
TAV	Tækjavaskur		Neyðarútgangur
SV	Skolvaskur		Brunastanga
		UY	Útsog/hún yfirþrýstings
		RL	Reyklosun

FG: Frágengið gólf
ST: Steypt plata efri brún

Frágengið gólf
Steypt plata efri brún
Útbrún steypu
NB Neðri brún steypu m.v. steypta plötu
Breidd hurðarops
1.100 / 2.200 UH 01 Hurðanúmer
Hæð hurðarops
Löðamörk
Byggingarreitur

Stigleiðsla
Tvíburatengi
Sjömstöð brunaviðvörunarkerfis
Óruggt svæði hreyfihamlaðra
Einangrun
Steypa
Klæðning
Léttur veggur
GV Gat í gólf
GV Gat í vegg

- ÖLL MÁL SKAL STAÐFESTA Á BYGGINGARSTAÐ VIÐ UPPHAF FRAMKVÆMDAR
- MIÐRÚMI Í TEIKNINGUM SKAL TILKYNNA TIL HÖNNUNARSTJÓRA OG AÐALHÖNNUÐAR UM LEIÐ OG SLÍKT KEMUR UPP
- TEIKNINGAR AÐALHÖNNUÐAR OG FYLGIGÖGN SKULU BORIN SAMAN VIÐ ANNARRA HÖNNUÐA ÞYRIR UPPHAF FRAMKVÆMDA

						G
						F
						E
						D
						C
						B
						A

Breyting: Ábm.: Dags.: Bc.:

Völuskarð 14

Helgi Vilhjálmsson ehf.
480513-0530
Sólvangur 1 Hafnarfjörður Ísland

Fernando da Mendonça — Aðalhönnuður
Fernando da Mendonça — Hönnunarstjóri

UNDRA
Hans Hrafar Tryggvason arkitekt kt. 050475-5579
Fernando de Mendonça arkitekt kt. 100180 2439

Undra ehf
kt. 532220-0620
Hverfisgata 105
101 Reykjavík
Iceland
www.undra.is
info@undra.is

Verkhluti:
Verkteikningar

Samþykkt:

Kvarði:	Teiknað af:	Yfirfarið:	Samþykkt:	Blaðstærð:	Dagsetning:
1:50	FM	HT	FM	A1	08.10.21

ÚTLIT SUÐUR/VESTUR

V14-A -V - Ú -01

bygg.hluti fagsvið hönn.stig teikning hað teikninga númer breyting