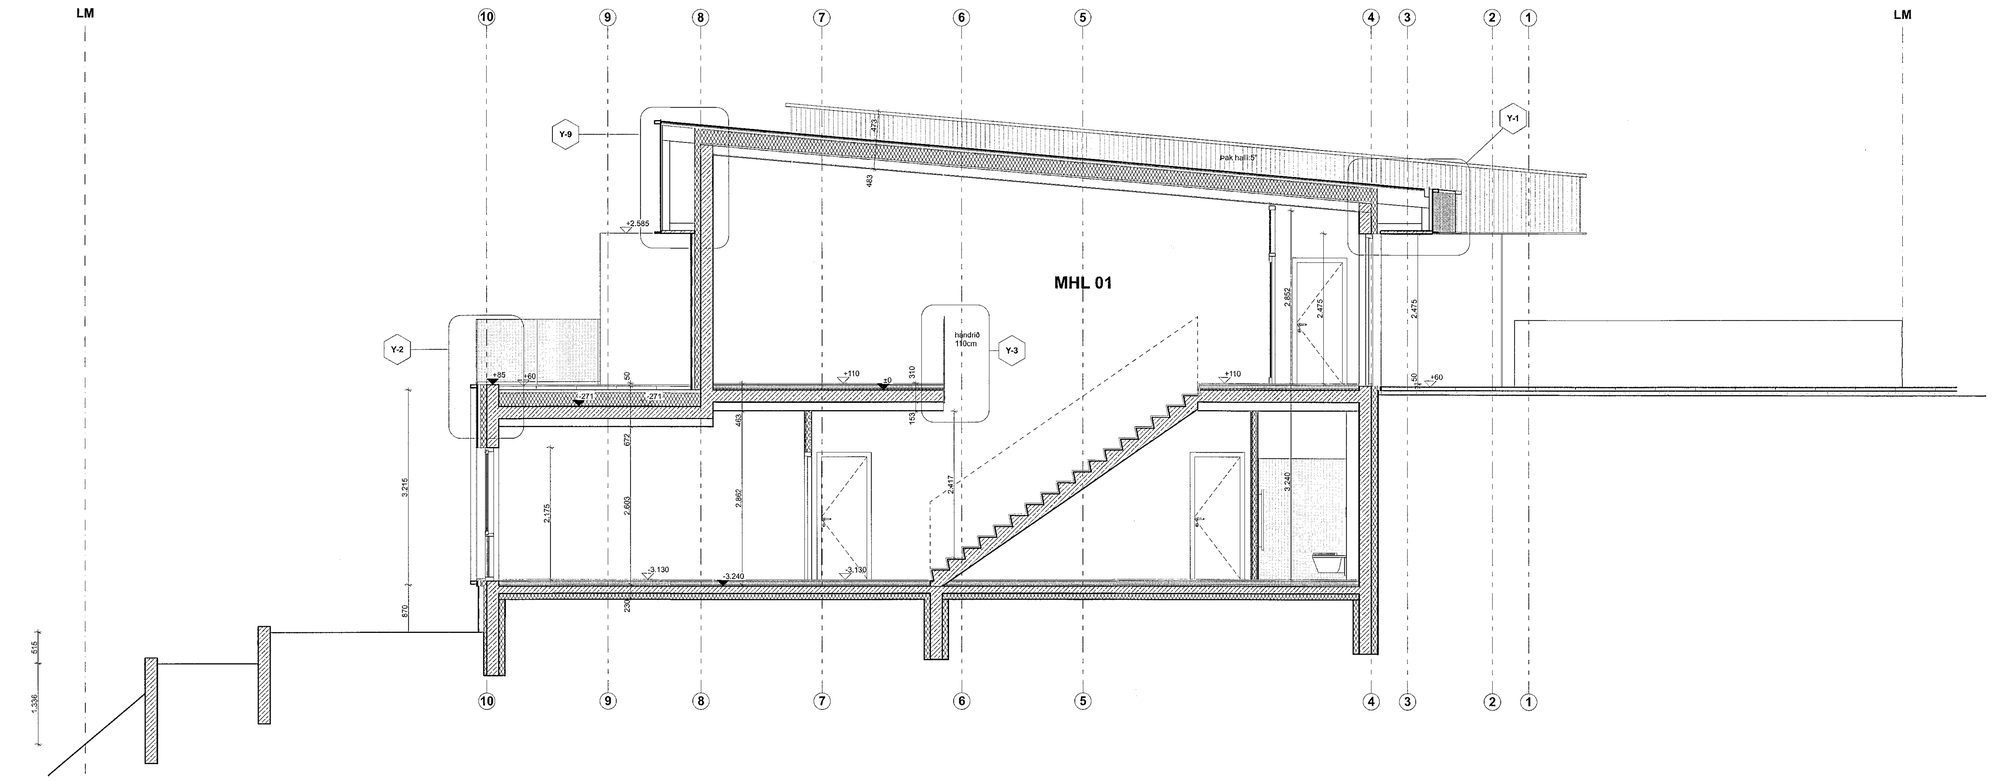

SNEIÐING **A-A** **1:50**

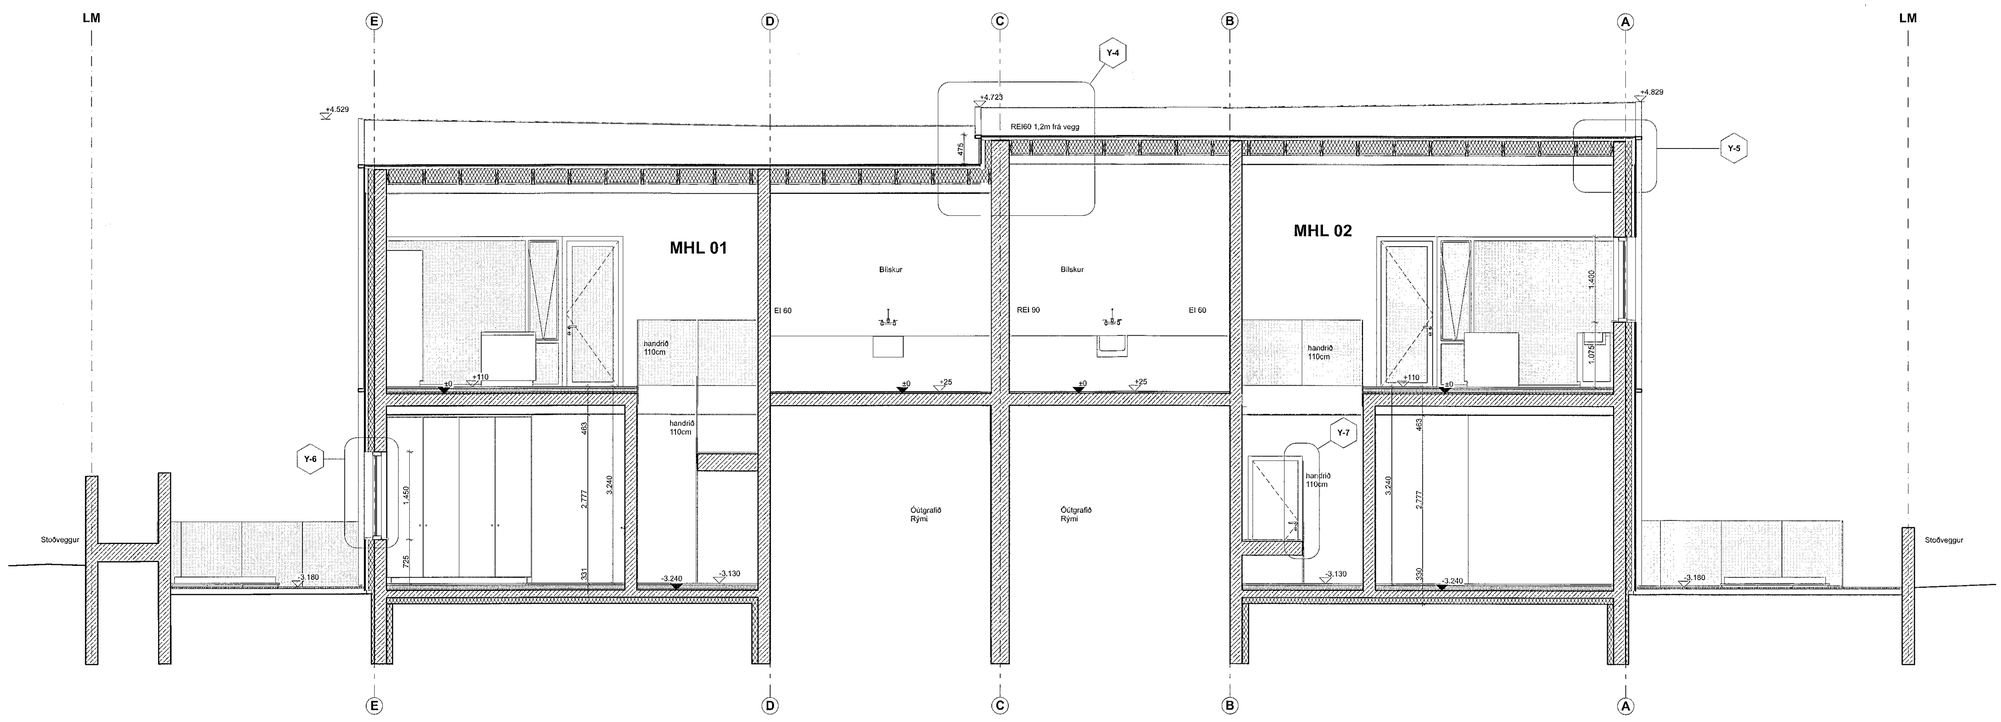

SNEIÐING **B-B** **1:50**

Samþykkt þann
18. okt. 2021
f.h. byggingarfulltrúans í Hafnarfirði
Hjálmar A. Jónsson
HAJ

DAGSETNING SAMÞYKKTS AÐALUPPDRÁTTAR: 17.08.2021

Skýringar:

LR	Loftræsing	R	Brunamótstaða
GN	Gólfniðurfall	E	Óbrennandi
ÞNF	Þakniðurfall	I	Einangrun
ÞGL	Þakgluggi	C	Sjálflokandi
EV	Eldhúsvaskur	S	Reykþétt
HL	Handlaug	90	Dæmi um tíma í mín.
RV	Ræstivaskur	HSL	Handslökkvitæki
BV	Baðbúnaðarvaskur	BO	Björgunarop
TAV	Tækjavaskur		Neyðarútgangur
SV	Skolvaskur		Brunaslanga
		UY	Útiofnn yfirþrýstings
		RL	Reyklosun

FG : Frágengið gólf
ST : Steypt plata efri brún

Frágengið gólf
Steypt plata efri brún
ÚB Útbrún steypu
NB Neðri brún steypu m.v. steypta plötu

Breidd hurðarops
UH 01 Hurðanúmer
1.100 / 2.200
Hæð hurðarops
Lóðamörk
Byggingarreitur

Stigaloðsla
Tviburatengi
Stjórnstöð brunaviðvörunarkerfis
Óruggt svæði hreyfihamlaðra
Einangrun
Steypa
Klæðning
Léttur veggur
GV Gat í gólf
GV Gat í vegg

- ÖLL MÁL SKAL STAÐFESTA Á BYGGINGARSTAÐ VIÐ UPPHAF FRAMKVÆMDAR
- MIKILVÆGT Í TEIKNINGUM SKAL TILKYNNA TIL HÖNNUNARSTJÓRA OG AÐALHÖNNUÐAR UM LEIÐ OG SLÍKT KEMUR UPP
- TEIKNINGAR AÐALHÖNNUÐAR OG FYLGIGÖGN SKULU BORIN SAMAN VIÐ ANNARRA HÖNNUÐA FYRIR UPPHAF FRAMKVÆMDA

	Breyting:	Ábm.:	Dags.:	Br.:
G				
F				
E				
D				
C				
B				
A				

Völuskarð 14

Helgi Vilhjálmsson ehf.
480513-0530
Sólvangur 1 Hafnarfjörður Ísland

Fernando de Mendonça Kt.100160-2439 — Aðalhönnuður
Fernando de Mendonça Kt.100160-2439 — Hönnunarstjóri

UNDRA
Hans Heiðar Tryggvason arkitekt kt. 050175-5579
Fernando de Mendonça arkitekt kt. 100160-2439

Undra ehf
kt. 530220-0620
Hverfisgata 105
101 Reykjavík
Ísland
www.undra.is
info@undra.is

Verkhluti:
Verkteikningar

Samþykkt:

Kvarði:	Teiknað af:	Yfirfarið:	Samþykkt:	Blaðstærð:	Dagsetning:
1:50	FM	HT	FM	A1	08.10.21

SNEIÐING A-A/B-B

V14 -A -V -S -01

bygg.hluti	fagsvið	hönn.stig	teikning hæð	teikninga númer	breyting