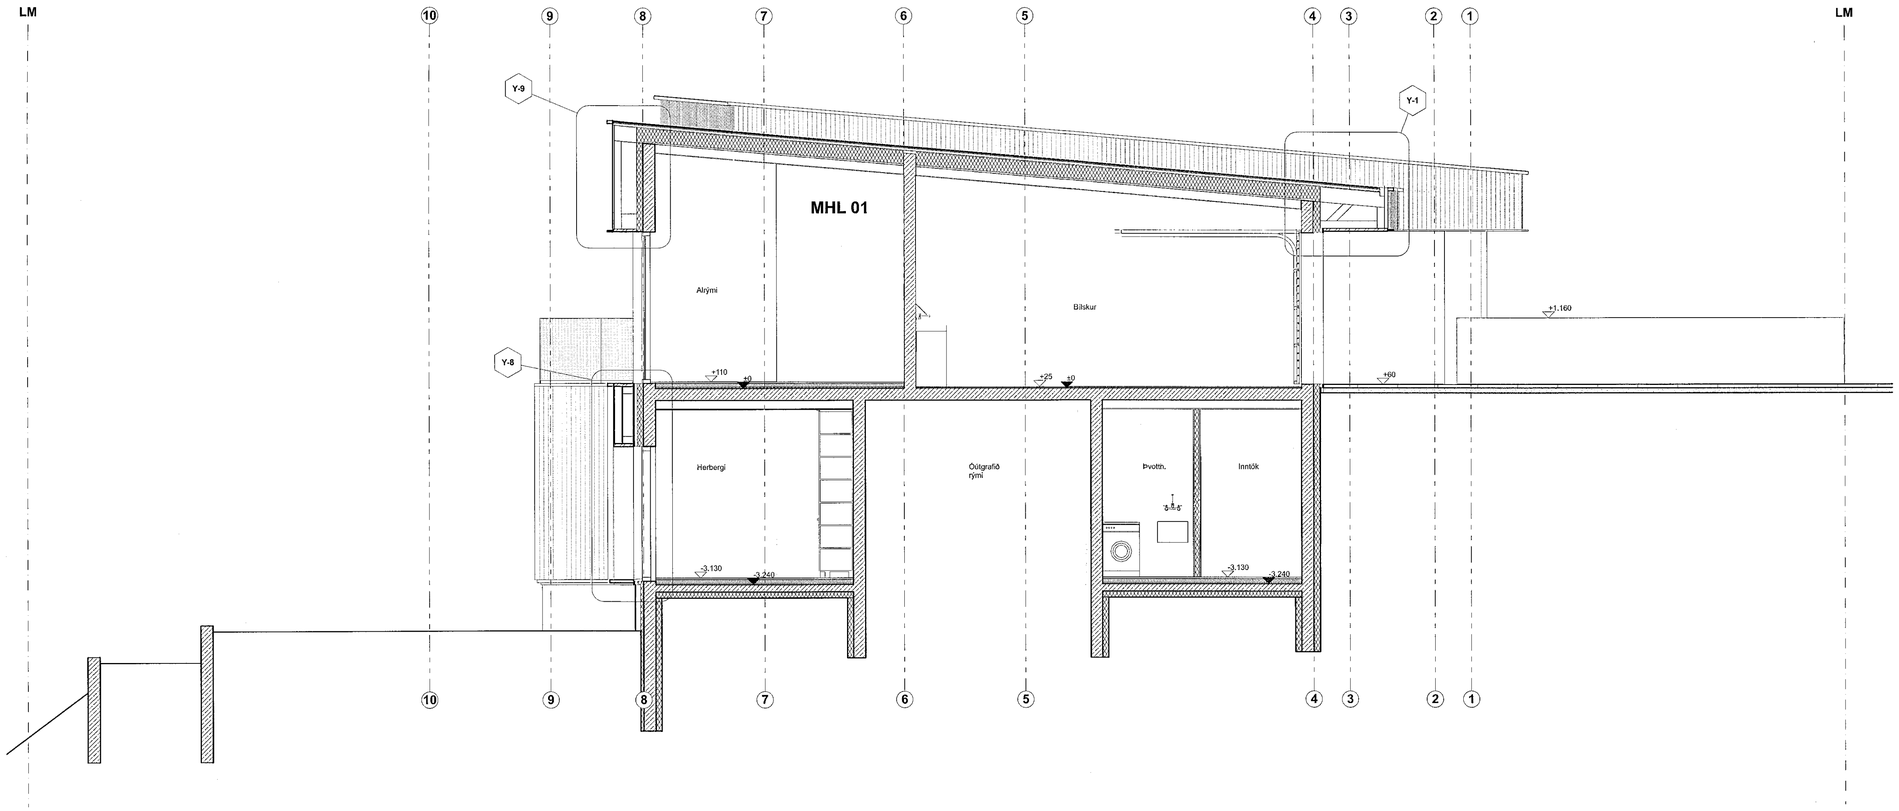

SNEIÐING C-C 1:50

Samþykkt þann 18. okt. 2021
f.h. byggingarfulltrúans í Hafnarfirði
Hjálmar A. Jónsson
HAJ

DAGSETNING SAMÞYKKTS AÐALUPPDRÁTTAR: 17.08.2021

Skýringar:

LR	Loftræsing	R	Brunamótstaða
GN	Gólfniðurfall	E	Óbrennandi
ÞNF	Þaknniðurfall	I	Einangrun
ÞGL	Þakgluggi	C	Sjálflokandi
EV	Eldhúsvaskur	S	Reykþétt
HL	Handlaug	90	Dæmi um tíma í mín.
RV	Ræstivaskur	HSL	Handsíðkkvitaski
BV	Borðbúnaðarvaskur	BO	Björgunarop
TAV	Tækjavaskur	UT	Neyðarútgangur
SV	Skolvaskur	FÖ	Brunaslanga
		ÚY	Útloftun yfirþrýstings
		RL	Reyklosun

FG : Frágengið gólf
ST : Steypt plata efri brún

Frágengið gólf
Steypt plata efri brún
U.S Útbrún steypu
NB Neðri brún steypu m.v. steypta plötu

Breidd hurðarops
1.100 2.200 UH.01 Hurðanúmer
Hæð hurðarops

Lóðamörk
Byggingarreitur

Stigleiðsla
Tviburatengi
Stjórnstöð brunaviðvörunarkerfis
Óruggt svæði hreyflhamlaðra
Einangrun
Steypa
Klæðning
Léttur veggur
GV Gat í gólf
GV Gat í vegg

• ÖLL MÁL SKAL STAÐFESTA Á BYGGINGARSTAÐ VIÐ UPPHAF FRAMKVÆMDAR
• MISRÆMI Í TEIKNINGUM SKAL TILKYNNA TIL HÖNNUNARSTJÓRA OG AÐALHÖNNUÐAR UM LEIÐ OG ÞAU EKKI VÆMUR UPP
• TEIKNINGAR AÐALHÖNNUÐAR OG FYLGIGÖGN SKULU BORIN SAMAN VIÐ ANNARRA HÖNNUÐA FYRIR UPPHAF FRAMKVÆMDA

Breyting:	Áðm.:	Dags.:	Bl.:
G			
F			
E			
D			
C			
B			
A			

Völuskarð 14

Helgi Vilhjálmsson ehf.
480513-0530
Sólvangur 1 Hafnarfjörður Ísland

Fernando de Mendonça arkitekt kt. 100189-2439 Aðalhönnuður

Fernando de Mendonça Hönnunarstjóri

UNDRA

Undra ehf
kt. 520220-0620
Hverfisgata 105
101 Reykjavík
Ísland
www.undra.is
info@undra.is

Hans Herbert Þrastarson arkitekt kt. 050475-5579
Fernando de Mendonça arkitekt kt. 100189-2439

Verkhluti:
Verkteikningar

Samþykkt:

Kvarði:	Teiknað af:	Yfirfarið:	Samþykkt:	Blaðstærð:	Dagsetning:
1:50	FM	HT	FM	A1	08.10.21

SNEIÐING C-C

V14-A -V -S -02

byggihluti fagsvið hönn.stig teikning hæð teikninga númer breyting