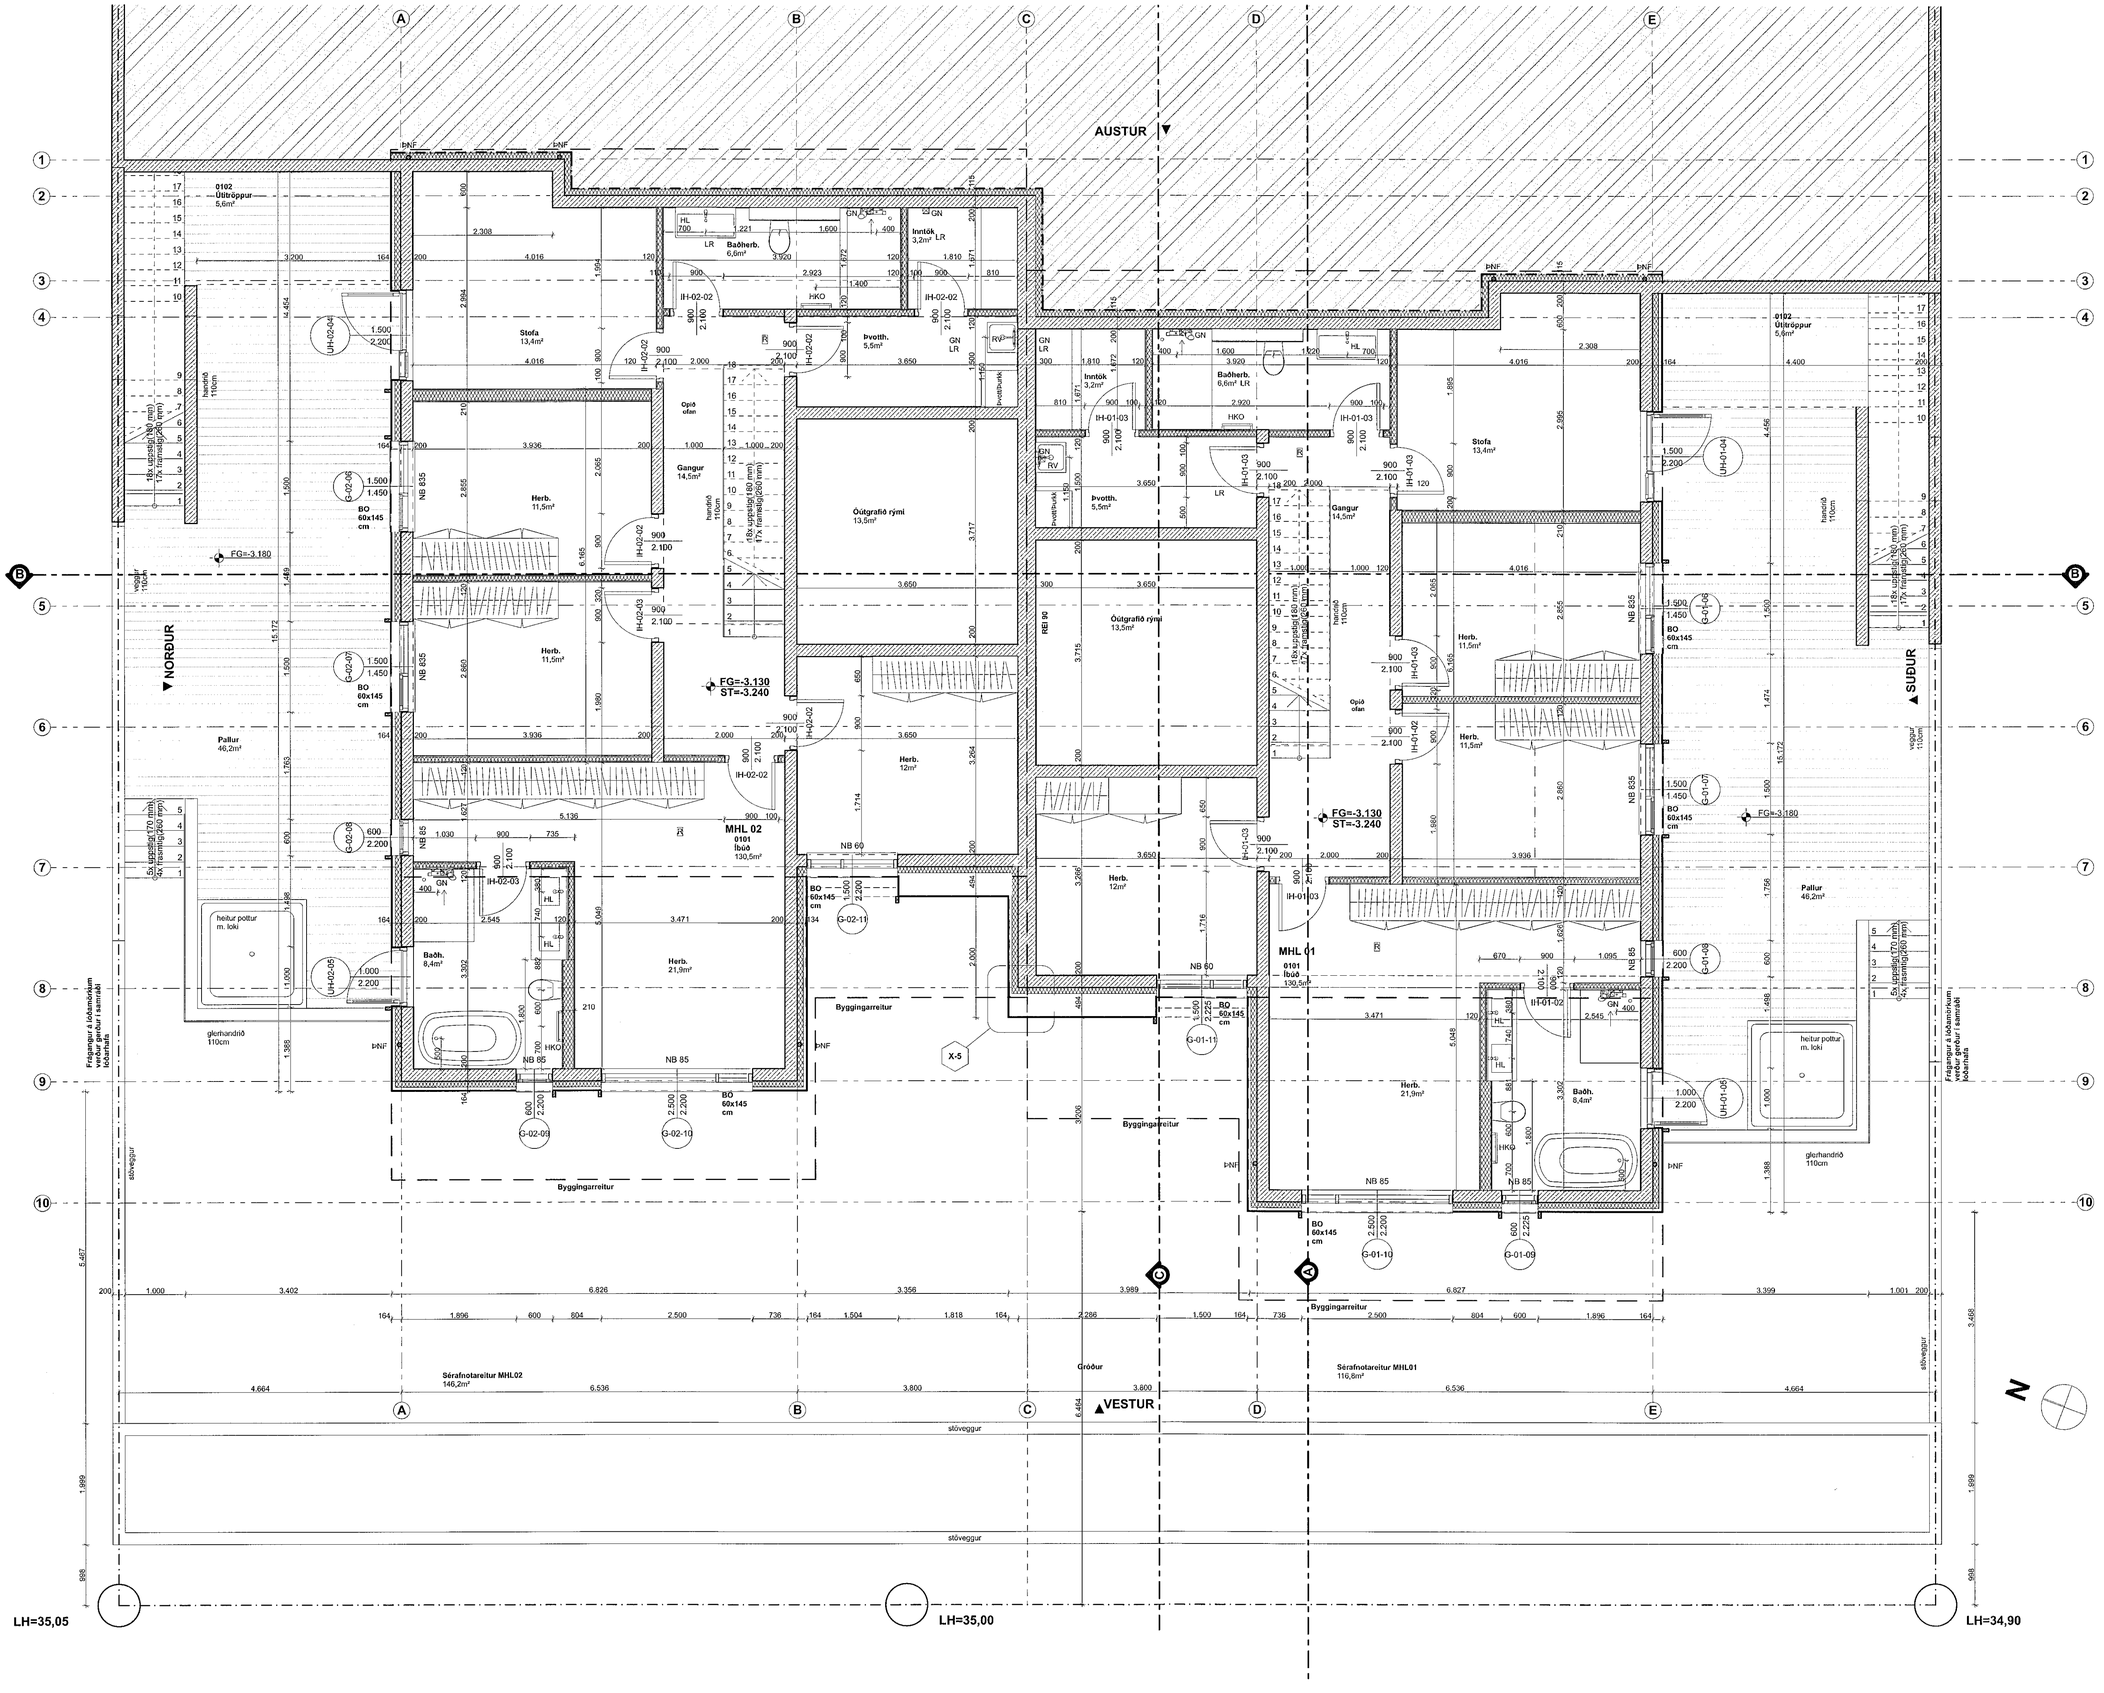

GRUNNMYND 1.HÆÐ 1:50

Samþykkt þann
18. okt. 2021
Lh. byggingarfulltrúans í Hafnarfirði
Hjálmar A. Jónsson
HAJ

DAGSETNING SAMÞYKKTS AÐALUPPDRÁTTAR: 17.08.2021

Skýringar:

LR	Loftræsing	R	Brunamótstaða
GN	Gólfniðurfall	E	Óbrennandi
ÞNF	Þaknidurfall	I	Einangrun
ÞGL	Þakgluggi	C	Sjálflokandi
EV	Eldhúsvaskur	S	Reykþétt
HL	Handlaug	90	Dæmi um tíma í mín.
RV	Ræstivaskur	HSL	Handslökkvitæki
BV	Borðbúnaðarvaskur	BO	Bjórgunarop
TAV	Taekjavaskur	UT	Neyðarútgangur
SV	Skolvaskur		Brunaslanga
		UY	Útloftun yfirþrýstings
		RL	Reyklosun

FG : Frágengið gólf
ST : Steypt plata efri brún

Frágengið gólf
Steypt plata efri brún
Útbrún steypu
NB Neðri brún steypu m.v. steypta plötu

Breidd hurðarops
1.100 / 2.200 UH 01 Hurðanúmer
Hæð hurðarops
Lóðamörk
Byggingarreitur

Stigleiðsla
Tvíburatengi
Stjórnstöð brunaviðvörunarkerfis
Óruggt svæði hreyfihamlaðra
Einangrun
Steypa
Klæðning
Léttur veggur
GV Gat í gólf
GV Gat í vegg

- ÖLL MÁL SKAL STAÐFESTA Á BYGGINGARSTAÐ VIÐ UPPHAF FRAMKVÆMDAR
- MISRÆMI Í TEIKNINGUM SKAL TILKYNNA TIL HÖNNUNARSTJÓRA OG AÐALHÖNNUÐAR UM LEIÐ OG SLÍKT KEMUR UPP
- TEIKNINGAR AÐALHÖNNUÐAR OG FYLGIGÖGN SKULU BORIN SAMAN VIÐ ANNARRA HÖNNUÐA FYRIR UPPHAF FRAMKVÆMDA

			G
			F
			E
			D
			C
			B
			A
Breyting:	Ábm.:	Dags.:	Br.:

Völuskarð 14

Helgi Vilhjálmsson ehf.
480513-0530
Sólvangur 1 Hafnarfjörður Island

Fernando de Mendonça arkitekt
Fernando de Mendonça arkitekt kt. 100180-2439 — Aðalhönnuður

Fernando de Mendonça arkitekt
Fernando de Mendonça arkitekt kt. 100180-2439 — Hönnunarstjóri

UNDRA

Undra ehf
kt. 520228-0620
Hverfisgata 105
101 Reykjavík
Iceland
www.undra.is
info@undra.is

Hans Heiðar Tryggvason arkitekt kt. 050475-5579
Fernando de Mendonça arkitekt kt. 100180-2439

Verkhluti:
Verkteikningar

Samþykkt:

Kvarði:	Teiknað af:	Yfirfarið:	Samþykkt:	Blaðstærð:	Dagsetning:
1:50	FM	HT	FM	A1	08.10.21

GRUNNMYND 1.HÆÐ

V14-A-V -G1 -01

bygg.hluti | fagsvið | hönn.stig | teikning hæð | teikninga númer | breyting