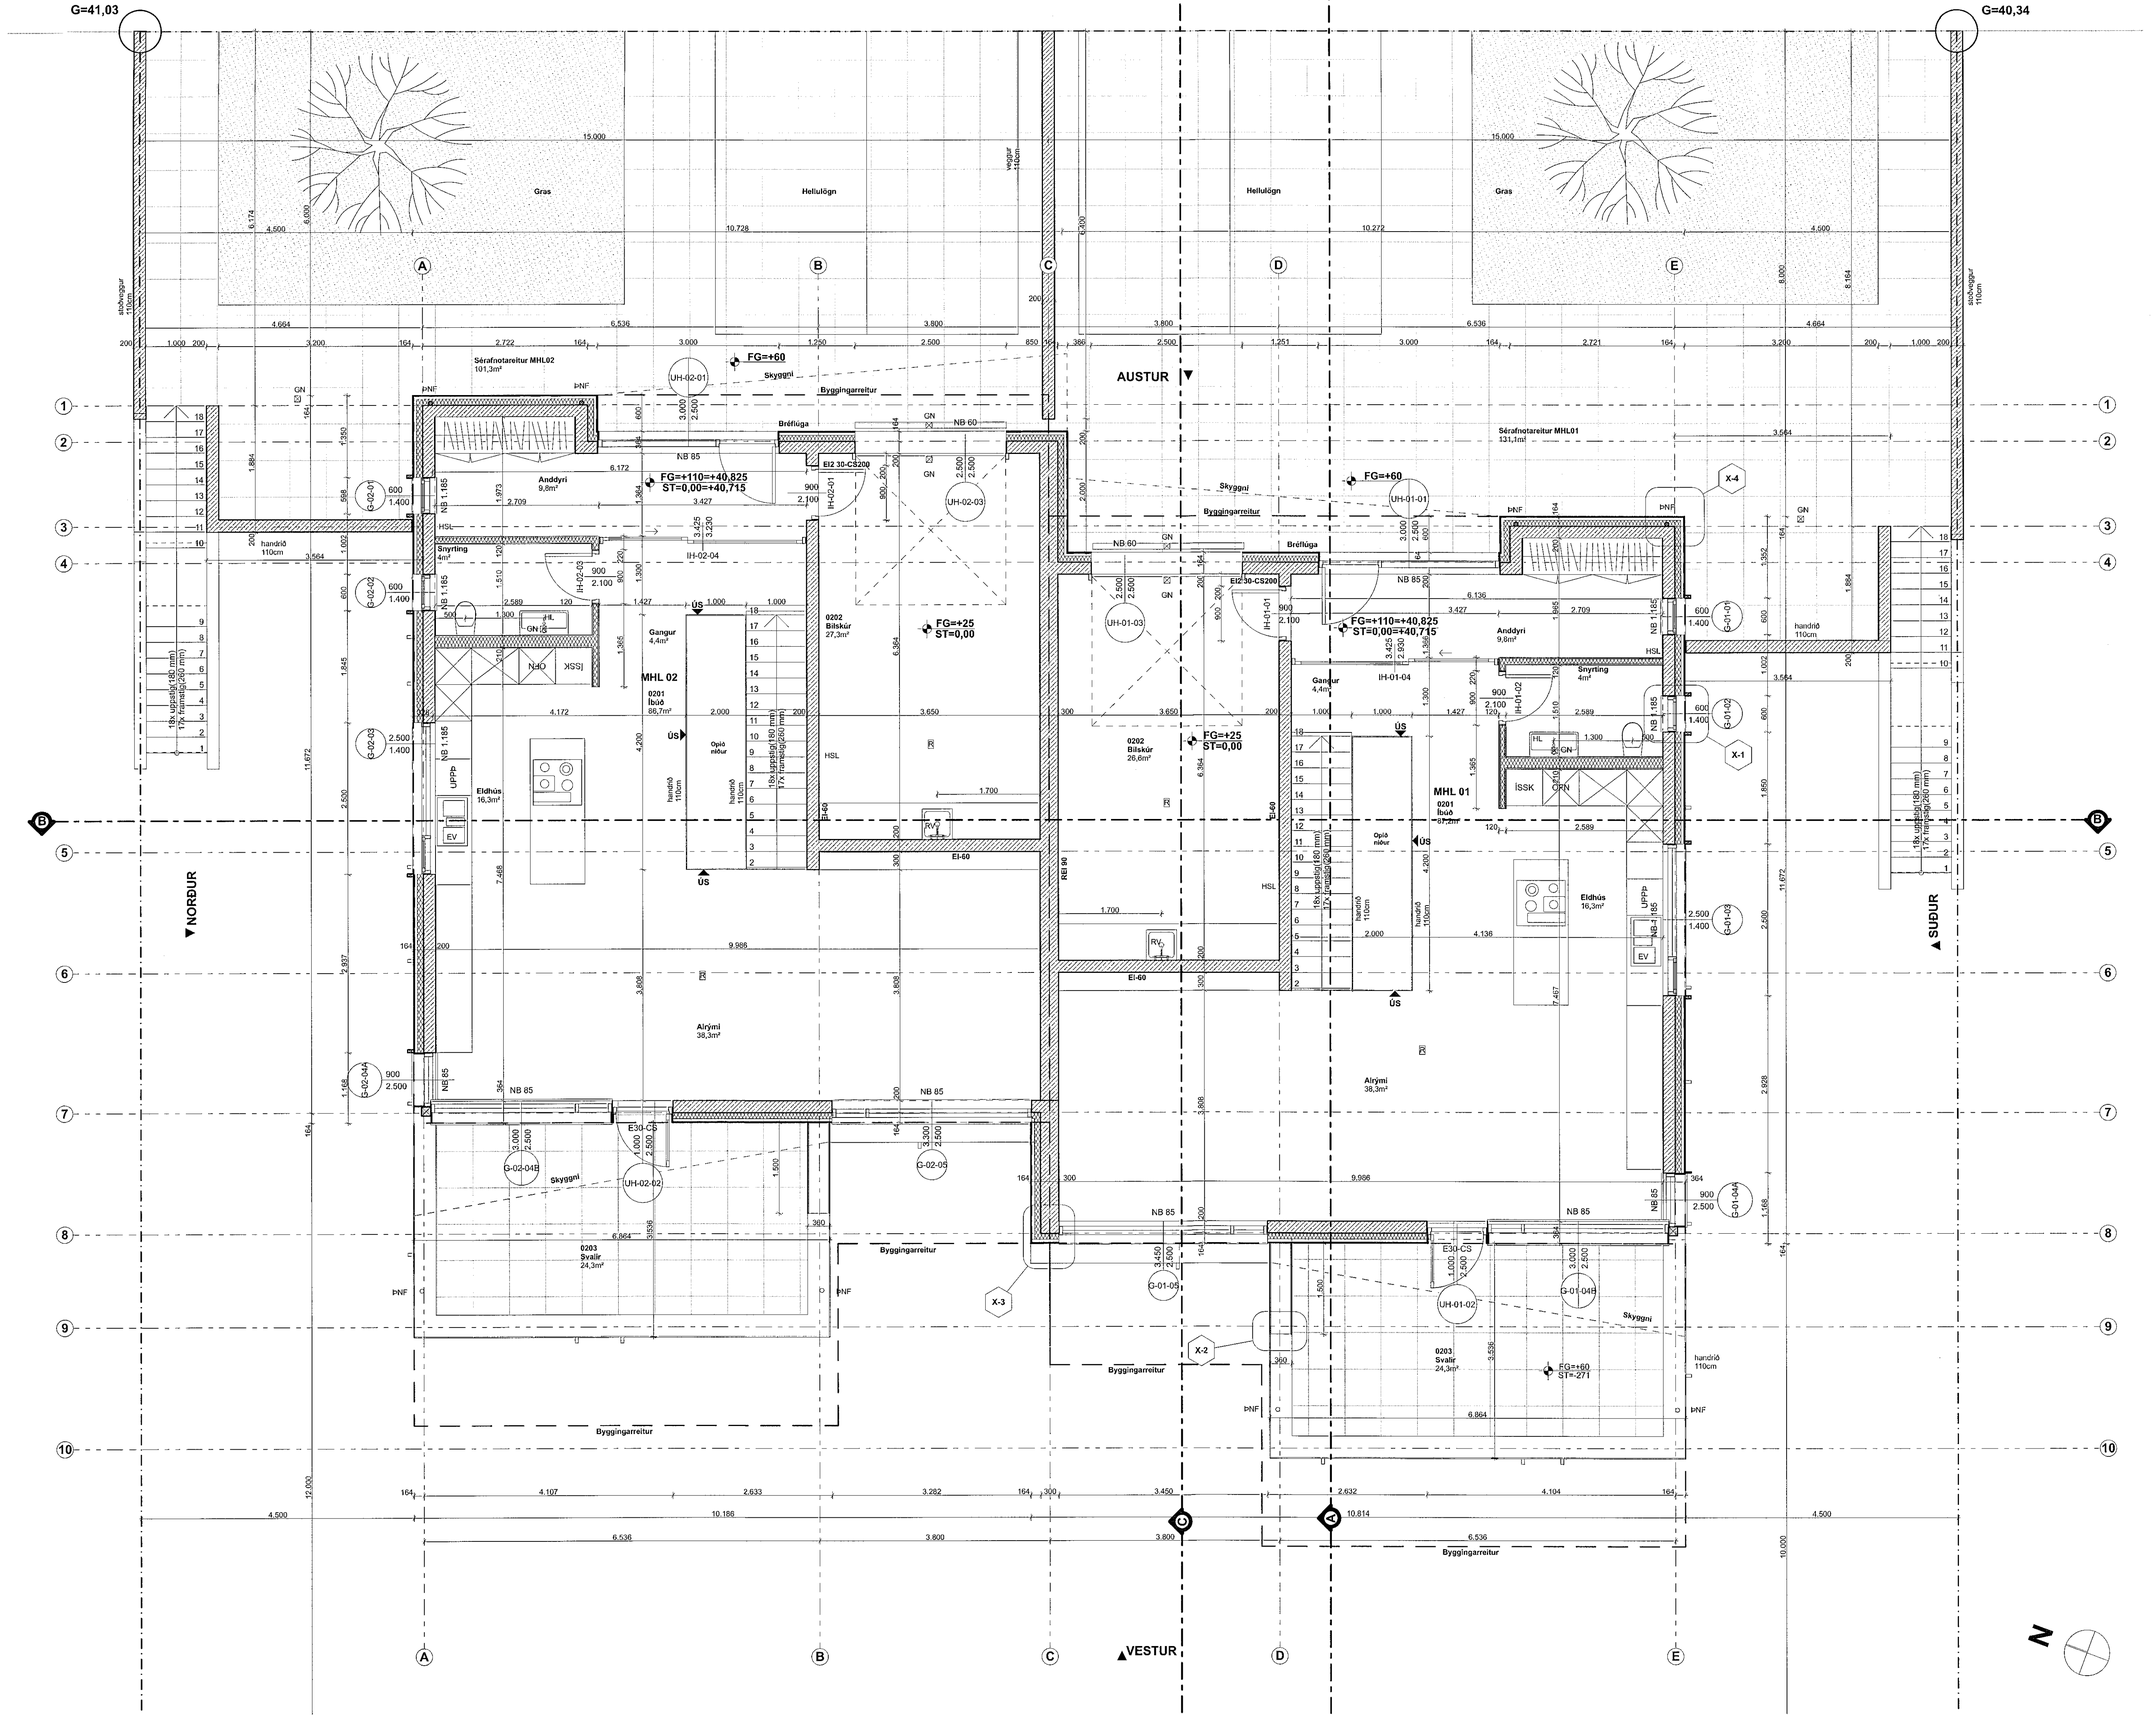

Samþykkt þann
18. okt. 2021
f.h. byggingarfulltrúans í Hafnarfirði
Hjálmar A. Jónsson
HAJ

DAGSETNING SAMÞYKKTS AÐALUPPDRÁTTAR: 17.08.2021

Skýringar:

LR	Loftræsing	R	Brunamörkstaða
GN	Gólfniðurfall	E	Öbrennandi
ÞNF	Þaknniðurfall	I	Einangrun
ÞGL	Þakgluggi	C	Sjálfloksandi
EV	Eldhúsvaskur	S	Reykþétt
HL	Handlaug	90	Dæmi um tíma í mín.
RV	Ræstivaskur	HSL	Handslökkvitæki
BV	Borðbúnaðarvaskur	BO	Björgunarop
TAV	Tækjavaskur	UT	Neyðarútgangur
SV	Skolvaskur	Q	Brunaslanga
		UV	Útofnun vifþrýstings
		RL	Reyklosun

FG: Frágengið gólf
ST: Steypt plata efri brún

Frágengið gólf
Steypt plata efri brún
Útbrún steypu
NB Neðri brún steypu m.v. steypta plötu
Breidd hurðarops
1.100 / 2.200 UH 01 Hurðanúmer
Hæð hurðarops
Lóðamörk
Byggingarreitur

Stigleiðsla
Tvíburatengi
Stjórnstöð brunaviðvörunarkerfis
Óruggt svæði hreyfihamlaðra
Einangrun
Steypa
Klæðning
Léttur veggur
GV Gat í gólf
GV Gat í vegg

- ÖLL MÁL SKAL STAÐFESTA Á BYGGINGARSTAÐ VIÐ UPPHAF FRAMKVÆMDAR
- MISRÆMI Í TEIKNINGUM SKAL TILKYNNA TIL HÖNNUNARSTJÓRA OG AÐALHÖNNUÐAR UM LEIÐ OG SLÍKT KEMUR UPP
- TEIKNINGAR AÐALHÖNNUÐAR OG FYLGIGÖGN SKULU BÓRN SAMAN VIÐ ANNARRA HÖNNUÐA FYRIR UPPHAF FRAMKVÆMDA

G			
F			
E			
D			
C			
B			
A			
Breyting:	Ártm.:	Dagsr.:	Br.:

Völuskarð 14

Helgi Vilhjálmsson ehf.
480513-0530
Sólvangur 1 Hafnarfjörður Ísland

Fernando de Mendonça
Fernando de Mendonça arkitekt nr. 1100 01-2005 — Aðalhönnuður

Fernando de Mendonça
Fernando de Mendonça arkitekt nr. 1100 01-2005 — Hönnunarstjóri

UNDRA

Hans Hedtoft Tryggvason arkitekt kt. 050470-5579
Fernando de Mendonça arkitekt kt. 100180-2129

Undra ehf
kt. 520220-0620
Hverfisgata 105
101 Reykjavík
Ísland
www.undra.is
info@undra.is

Verkhluti:
Verkteikningar

Samþykkt:

Kvarði:	Teiknað af:	Yfirfarið:	Samþykkt:	Blaðstærð:	Dagsetning:
1:50	FM	HT	FM	A1	08.10.21

GRUNNMYND 2.HÆÐ

V14-A -V -G2 -02

byggikluti	fagsvið	hönn.stig	teikning hæð	teikninga númer	breyting

GRUNNMYND **2.HÆÐ** **1:50**