




U16
M1:10

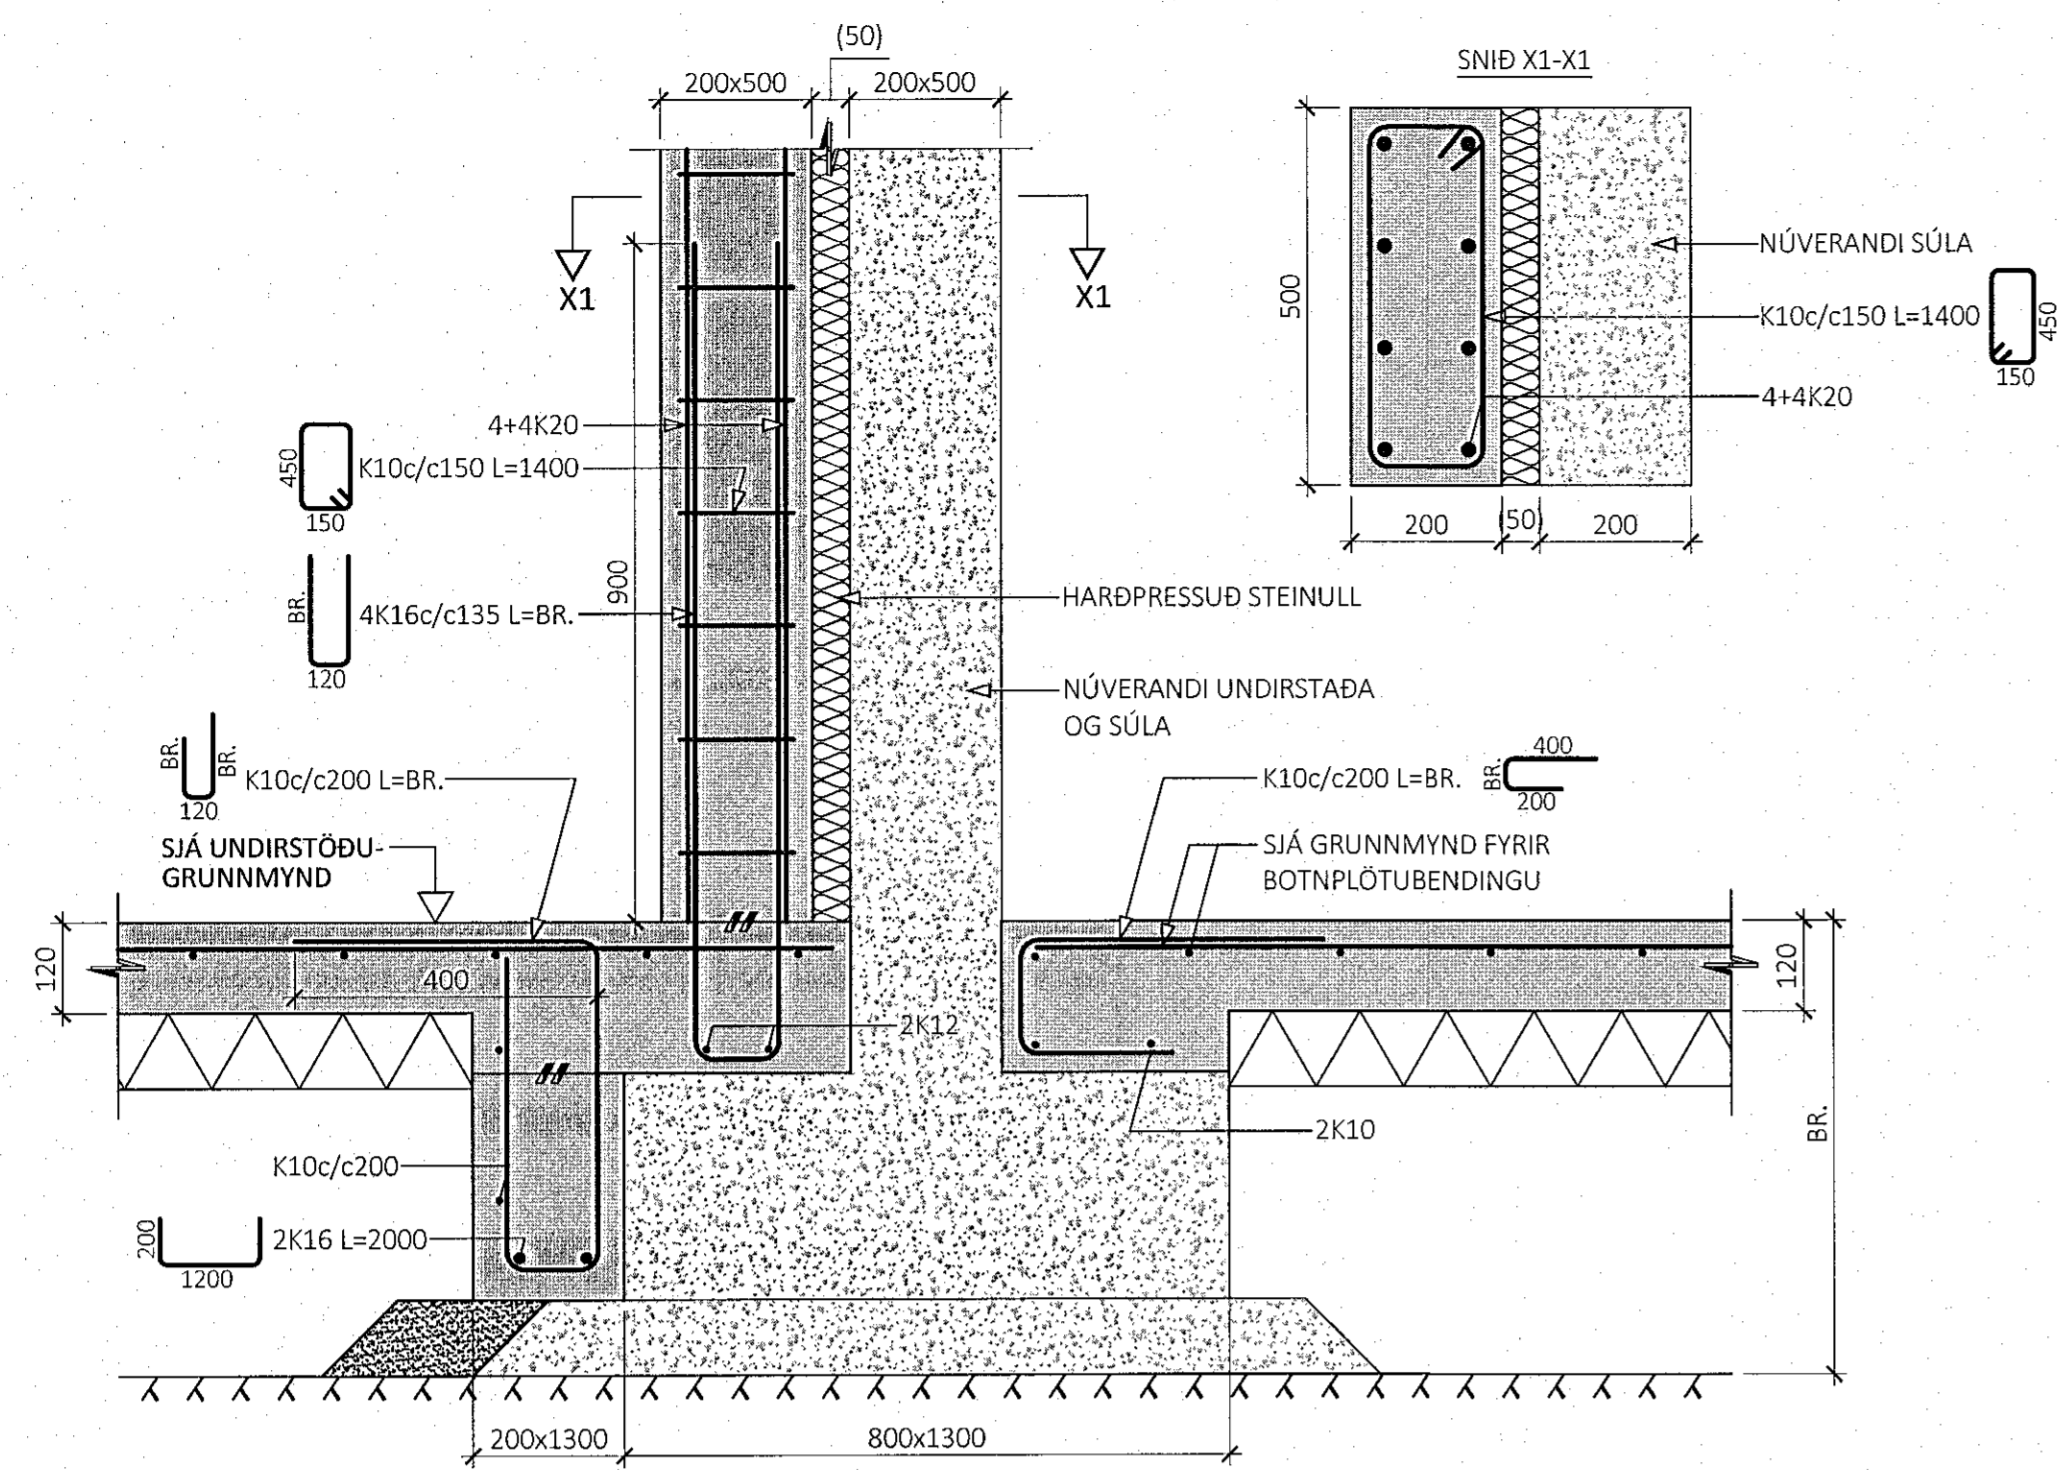


U17
M1:10

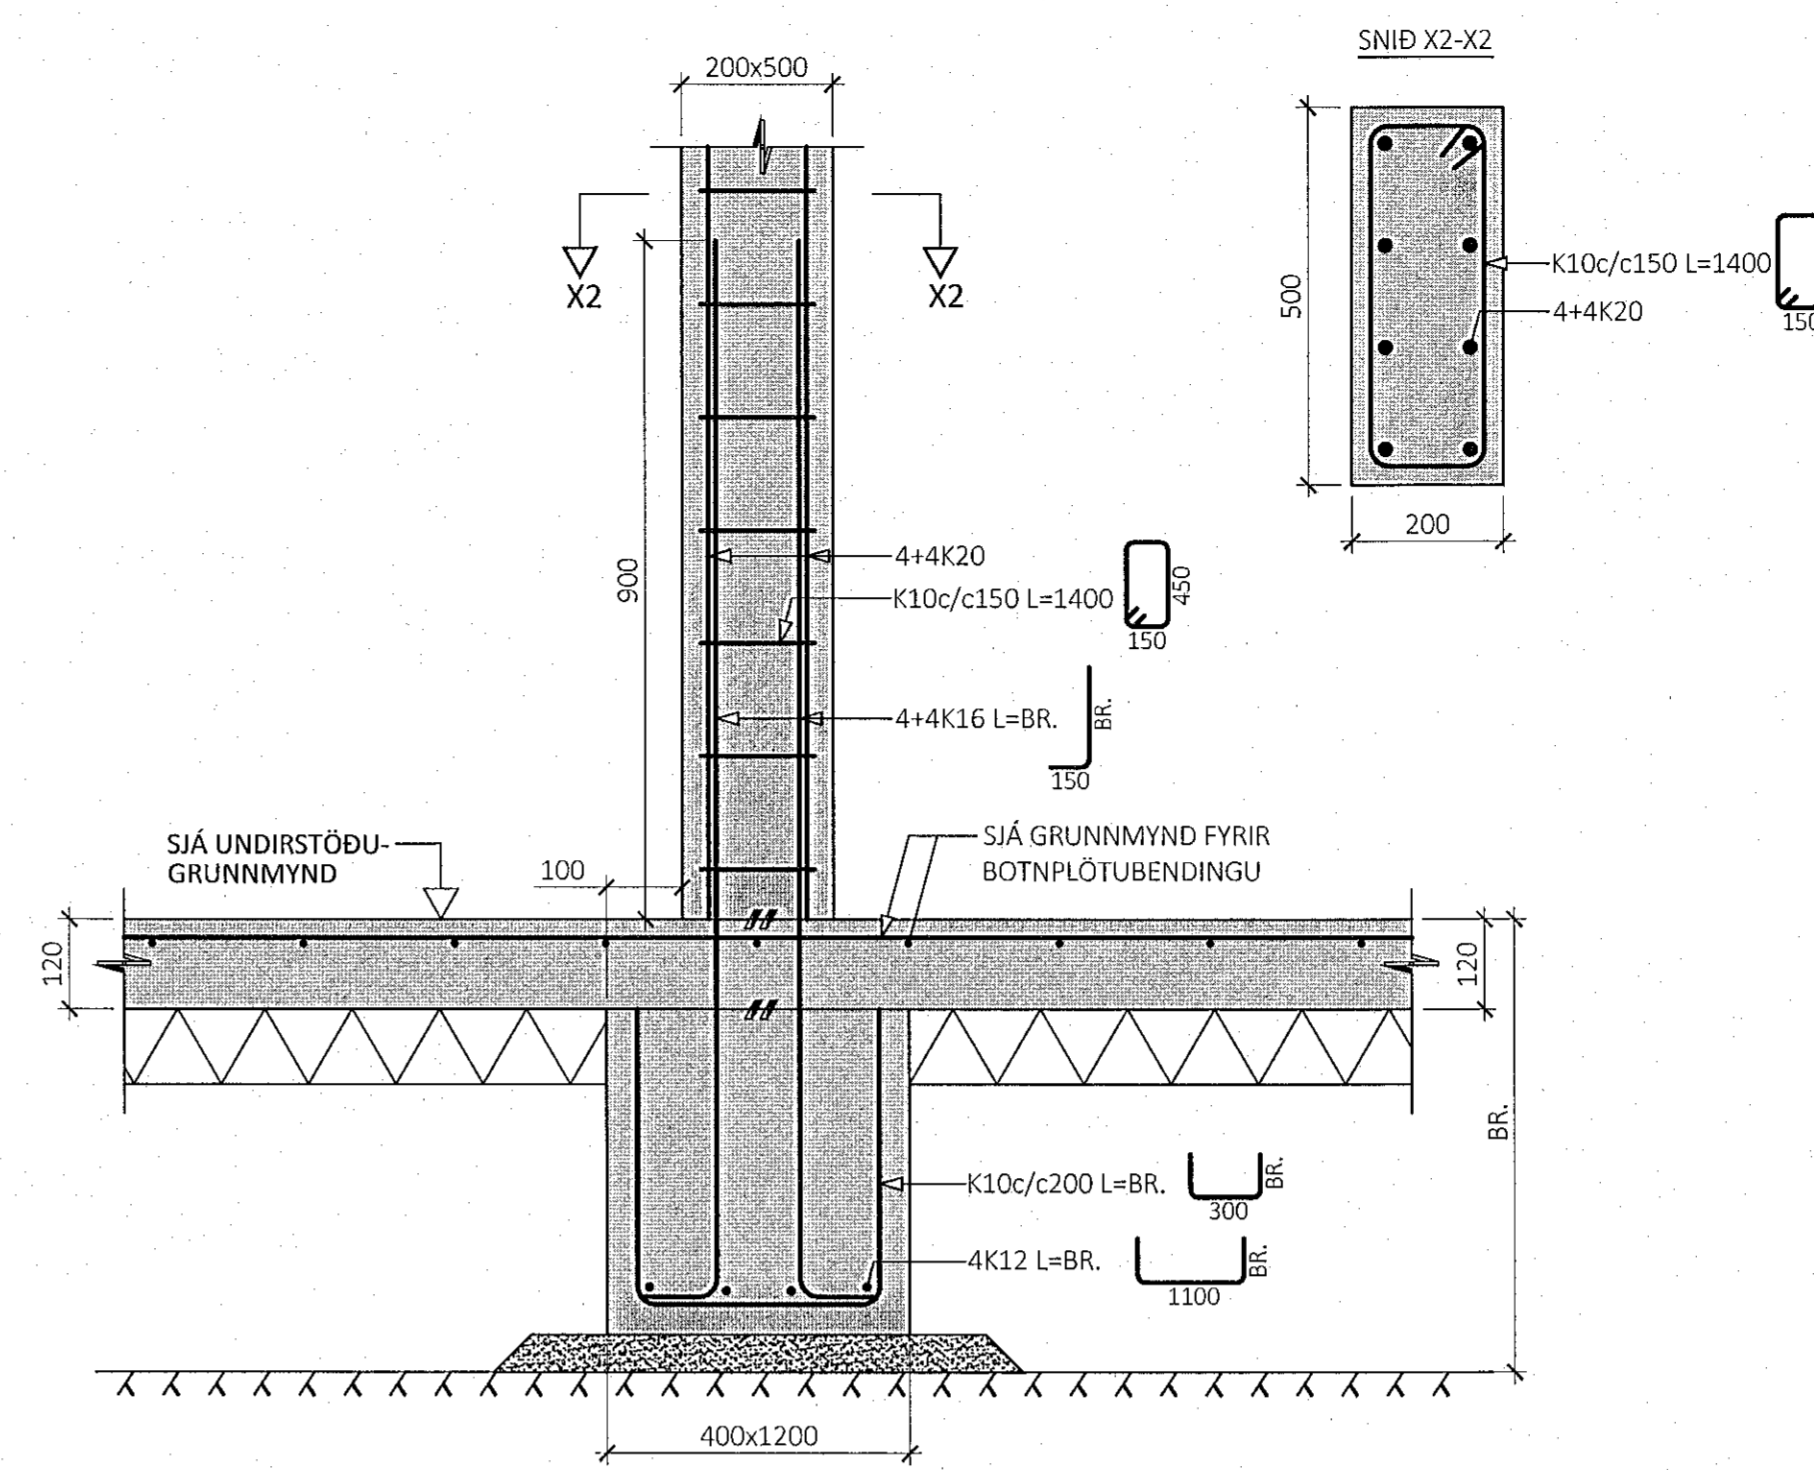

U18
M1:10

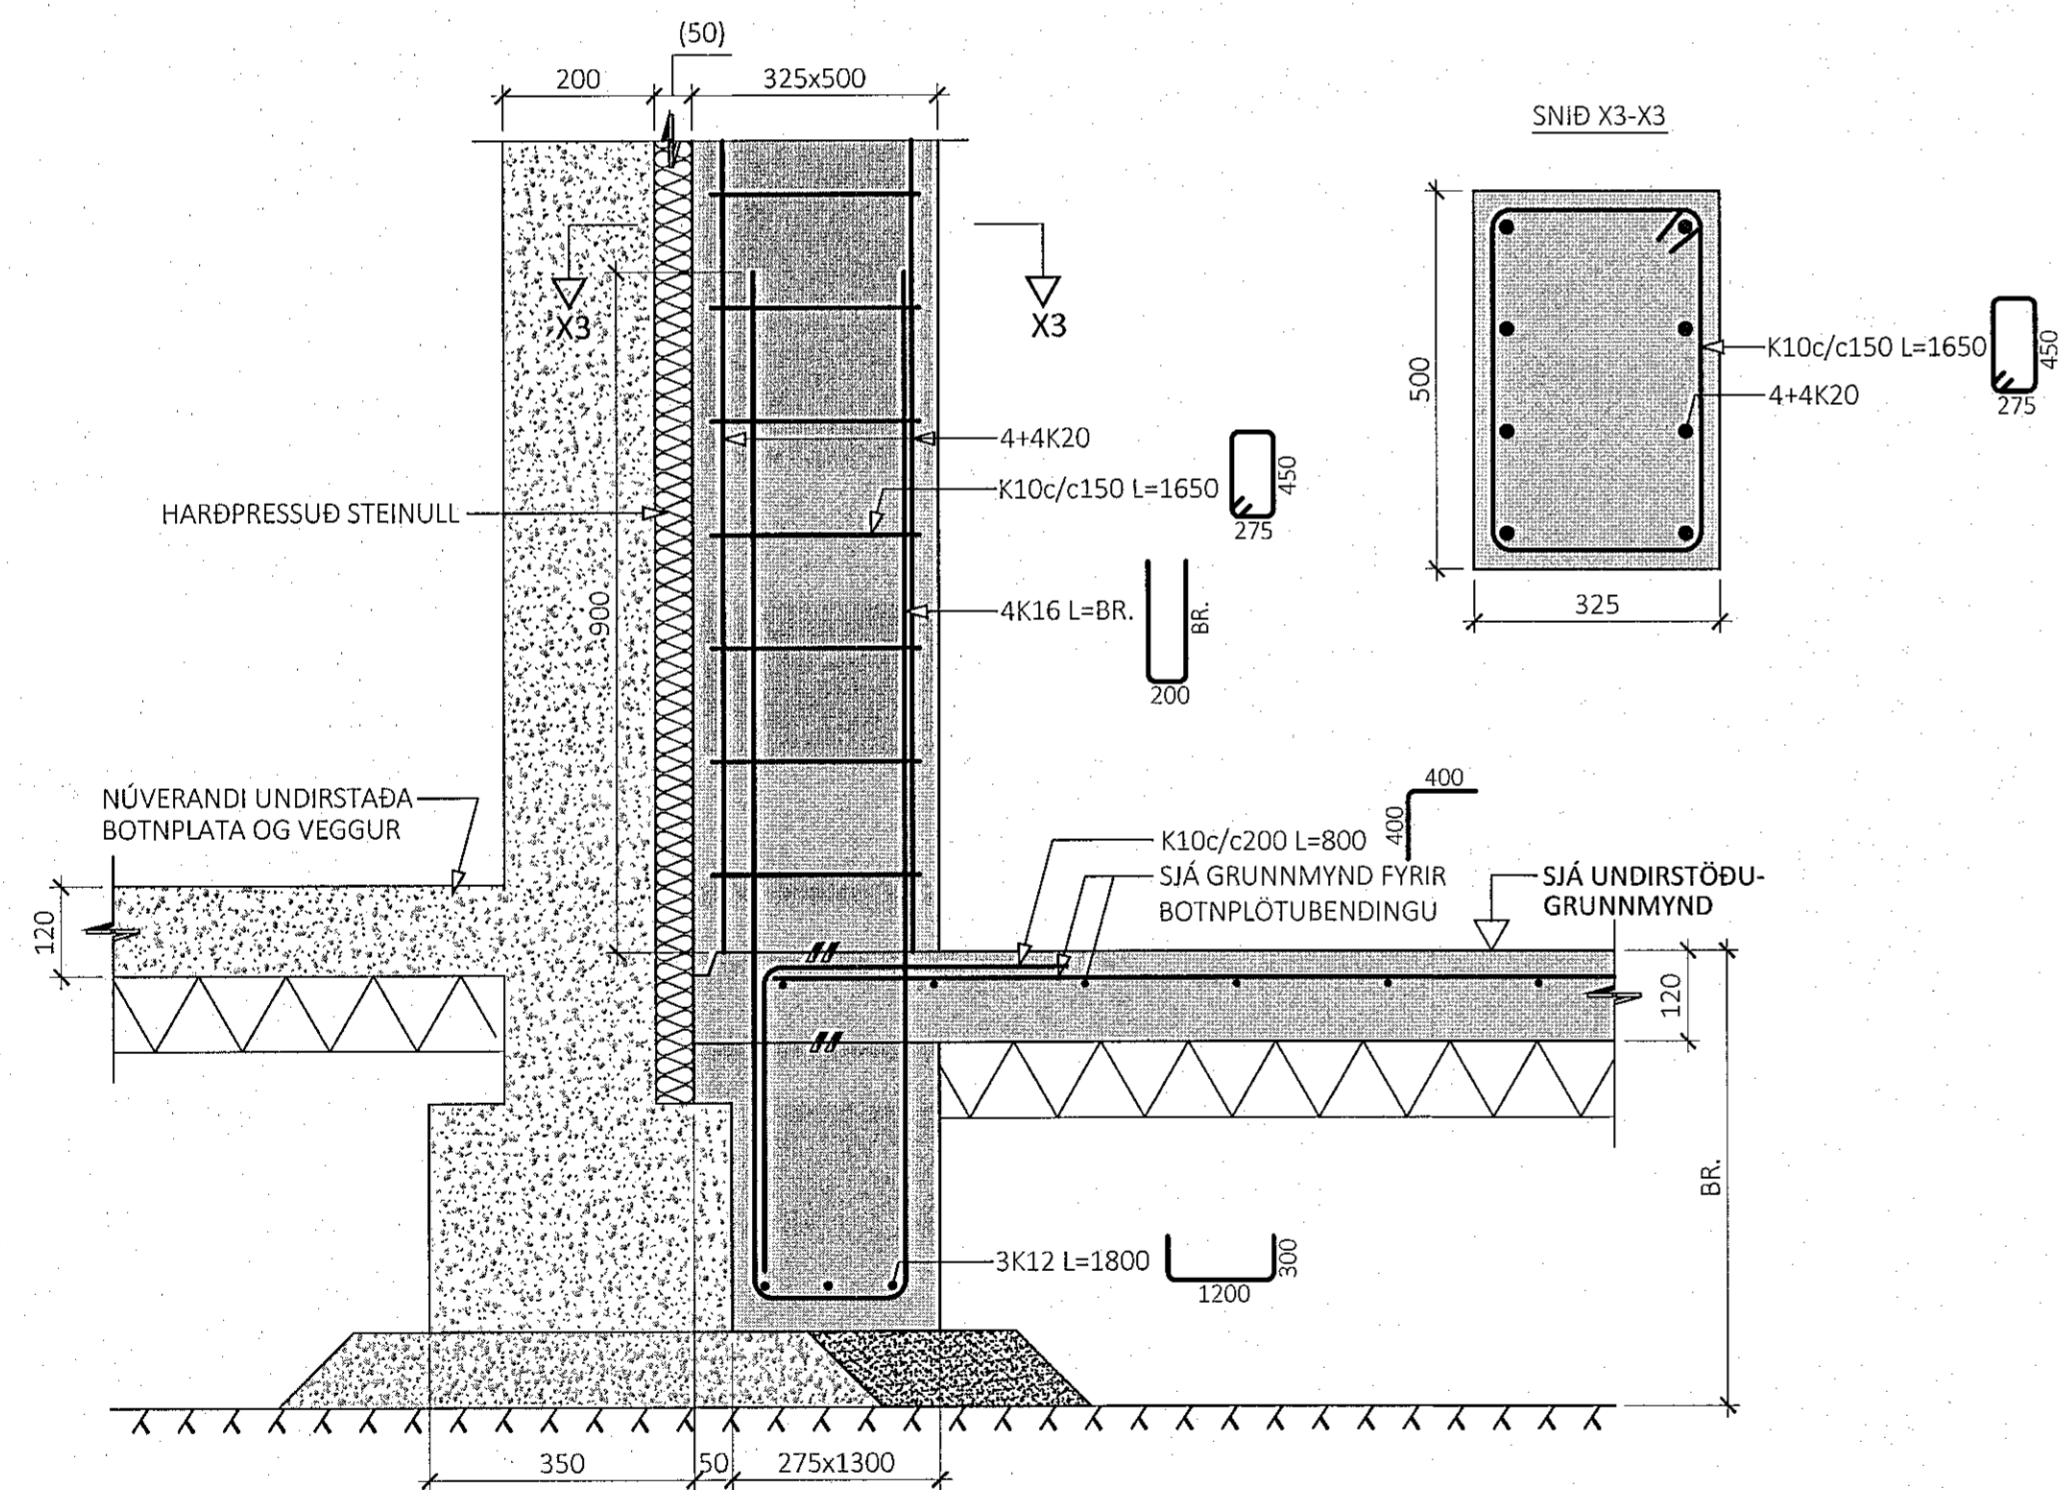

U19
M1:10

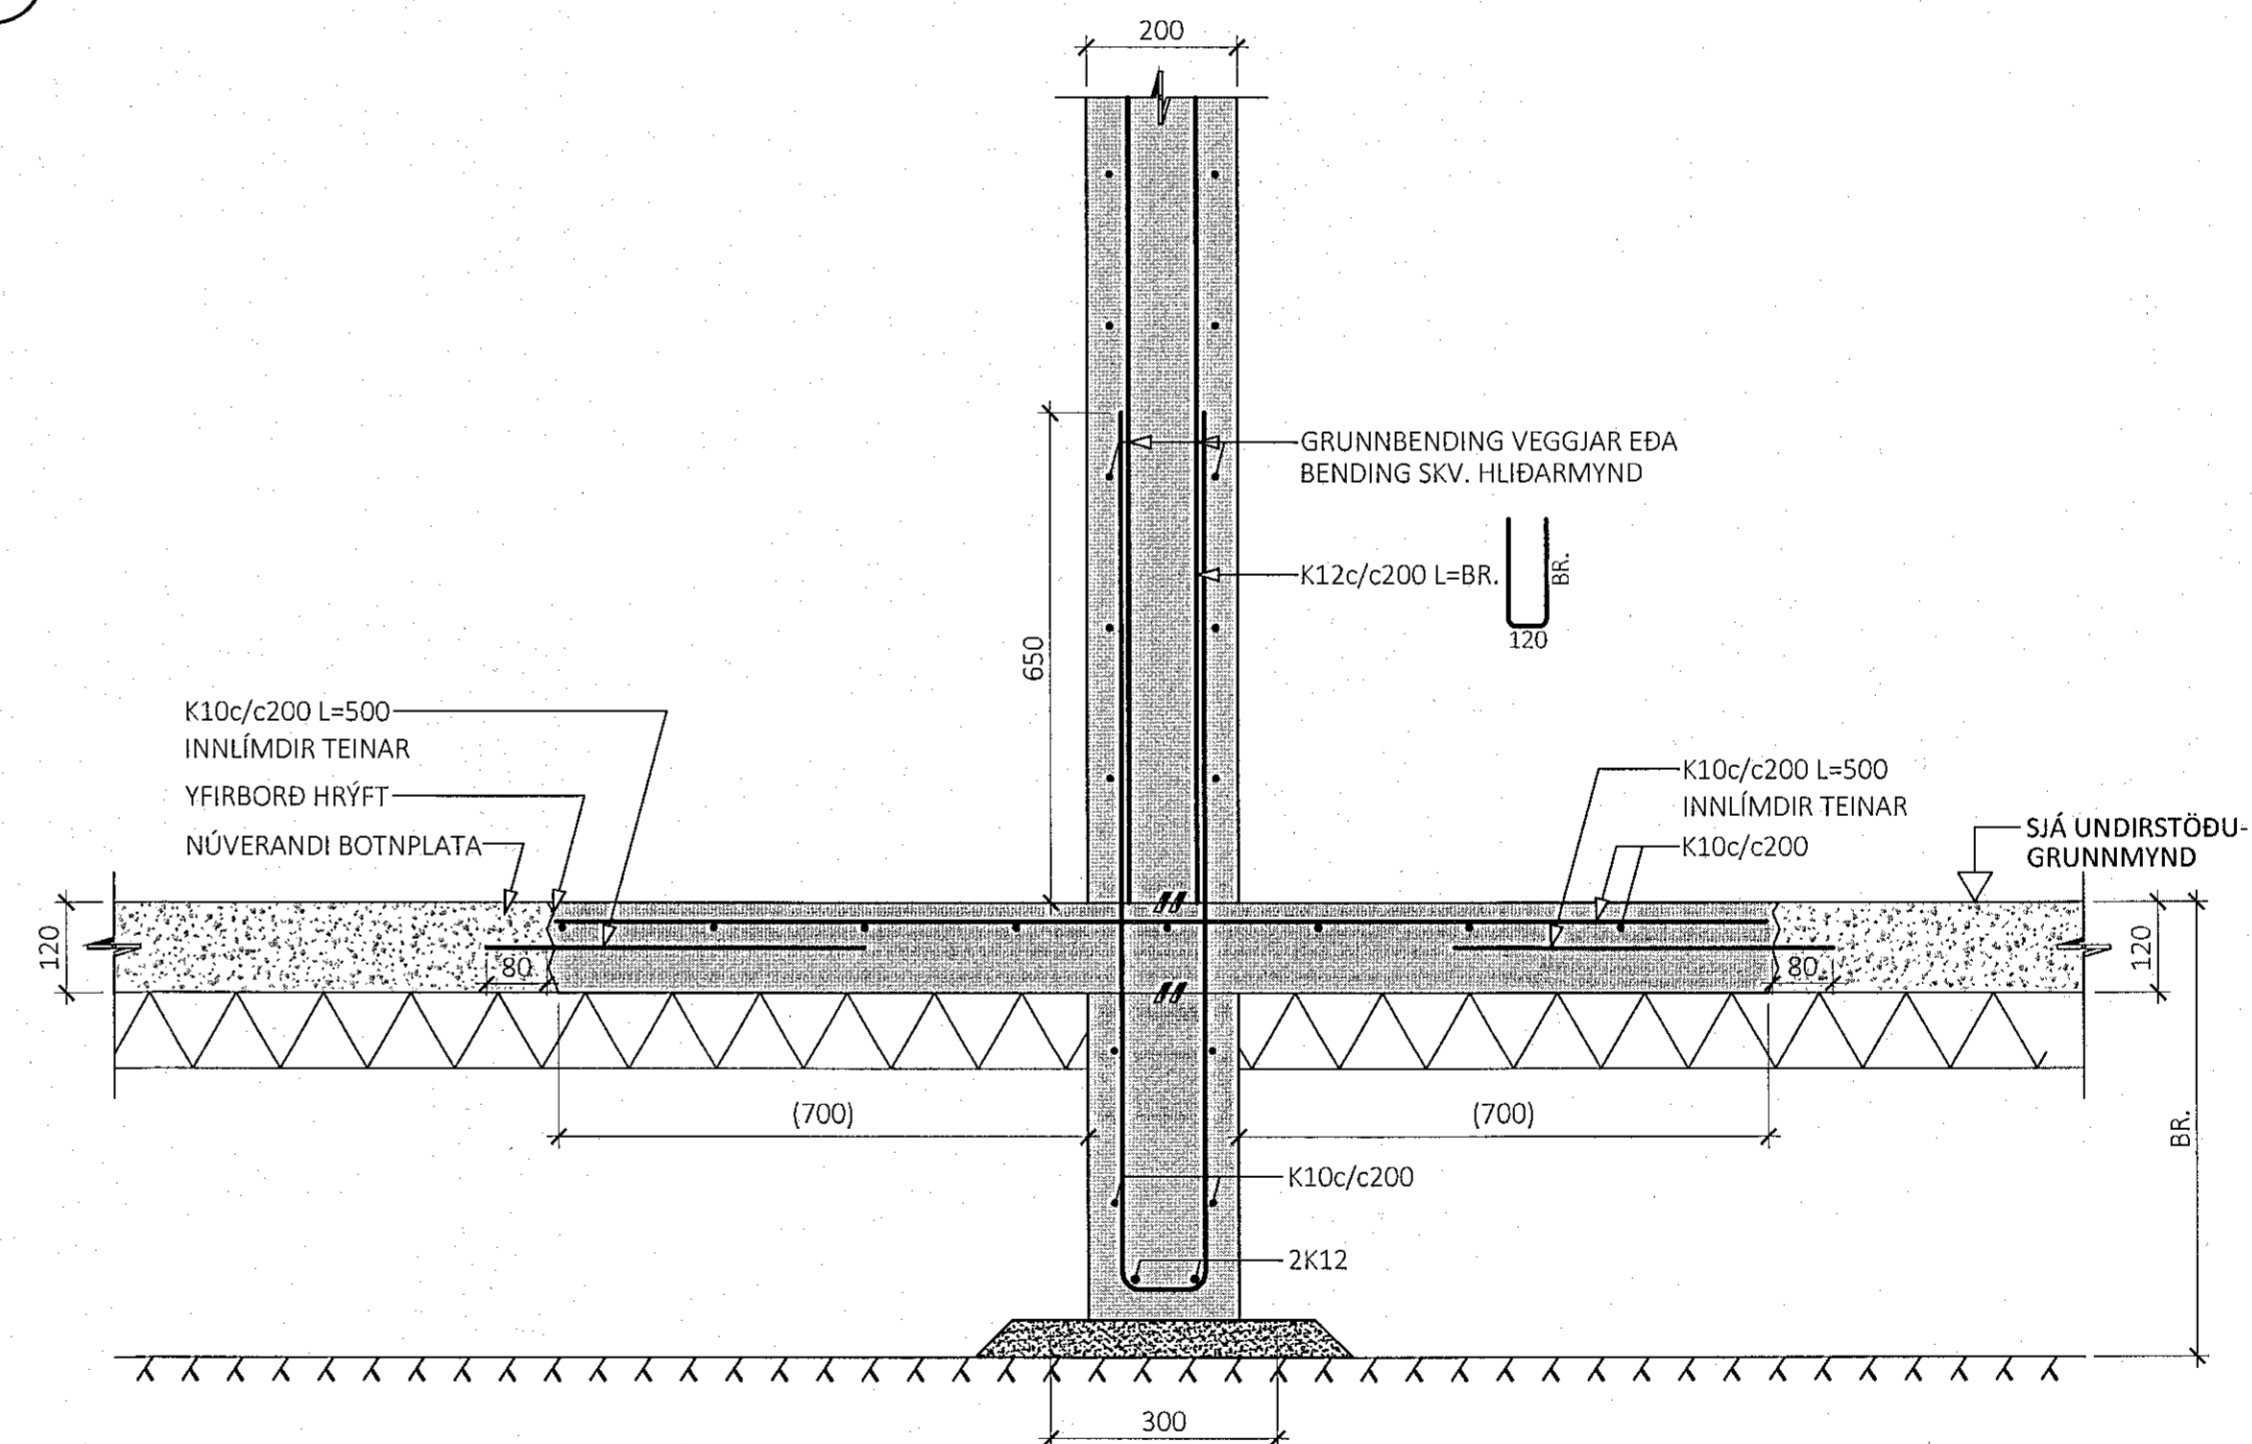

ÁRITUN BYGGINGARFULLTRÓA

Sampykki þann
18. okt. 2022
fl. byggingarfulltróans í Hafnarfirði
Róbert A. Róbertsson



Róbert A. Róbertsson
ÁRITUN HÖNNUNARSTJÓRA KT: 2007/87-3159

BYGGT Á AÐALUPPDÁTTUM DAGSETTUM: 01.09.2022

ALMENNAR SKÝRINGAR:

- SJÁ FLEIRI ALMENNAR SKÝRINGAR Á TEIKNINGU B-0000
- ÖLL MÁL ERU Í MILLIMETURM, EN KÖTAR OG HNIT ERU Í METURM

TÁKN:

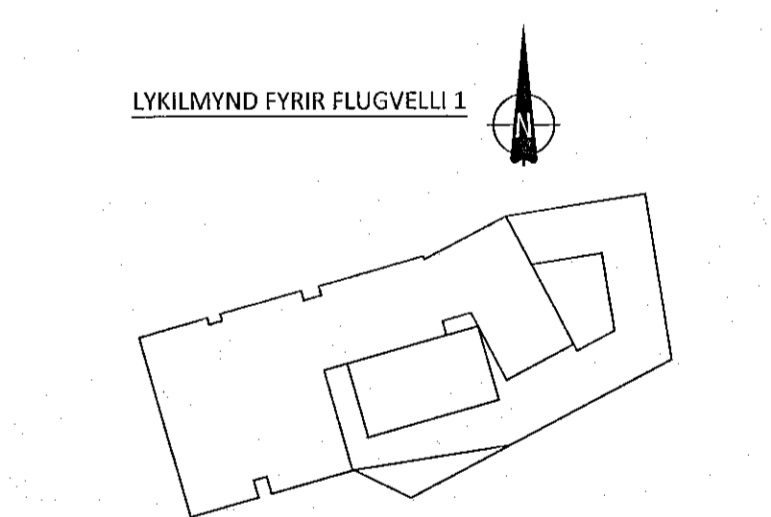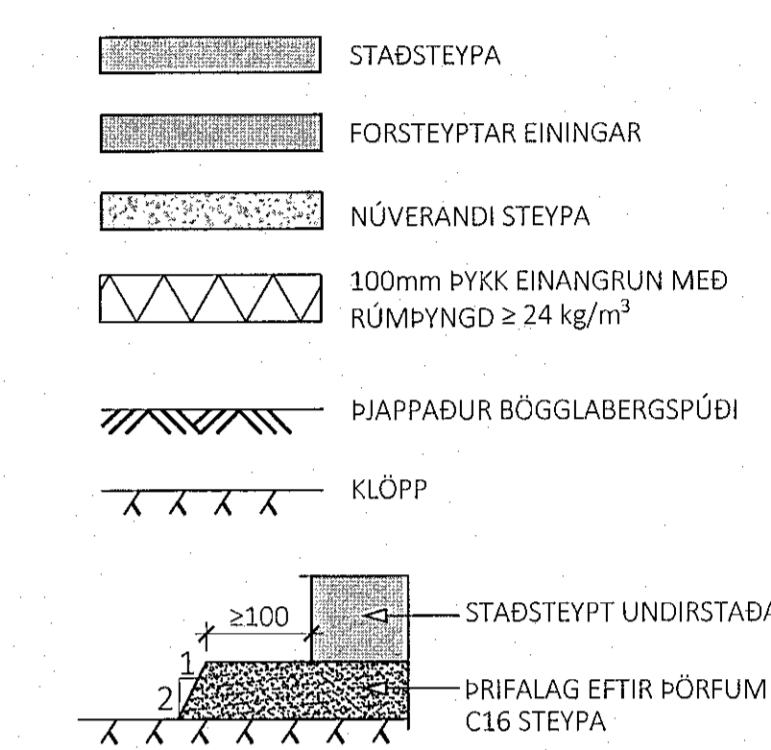

ÚTG. DAGS. SKÝRING

FLUGVELLI 1 HAFNARFIRÐI ICELANDAIR

BURÐARVIRKI UNDIRSTÖÐUR SNID

SAMPYKKT: KENNITALA: *Ólafur Þorsteinsson 070970-4149*

DAGS. ÚTGÁFU: 06.10.2022 HÖNNUÐUR: HE
DAGS. BREYTT: YFIRFARID AF: GÖS
MÆLIKVAFDI: 1:10

HANNA VERKFRÆÐISTOFA 21024 B-0152
VERKNR. NÚMER ÚTG.
SUBURHRAUNI 10 210 GARDAB.ER KT. 631216-0480
hannaverk.is hrund@hannaverk.is sími: 771-5252