




U26
M1:10

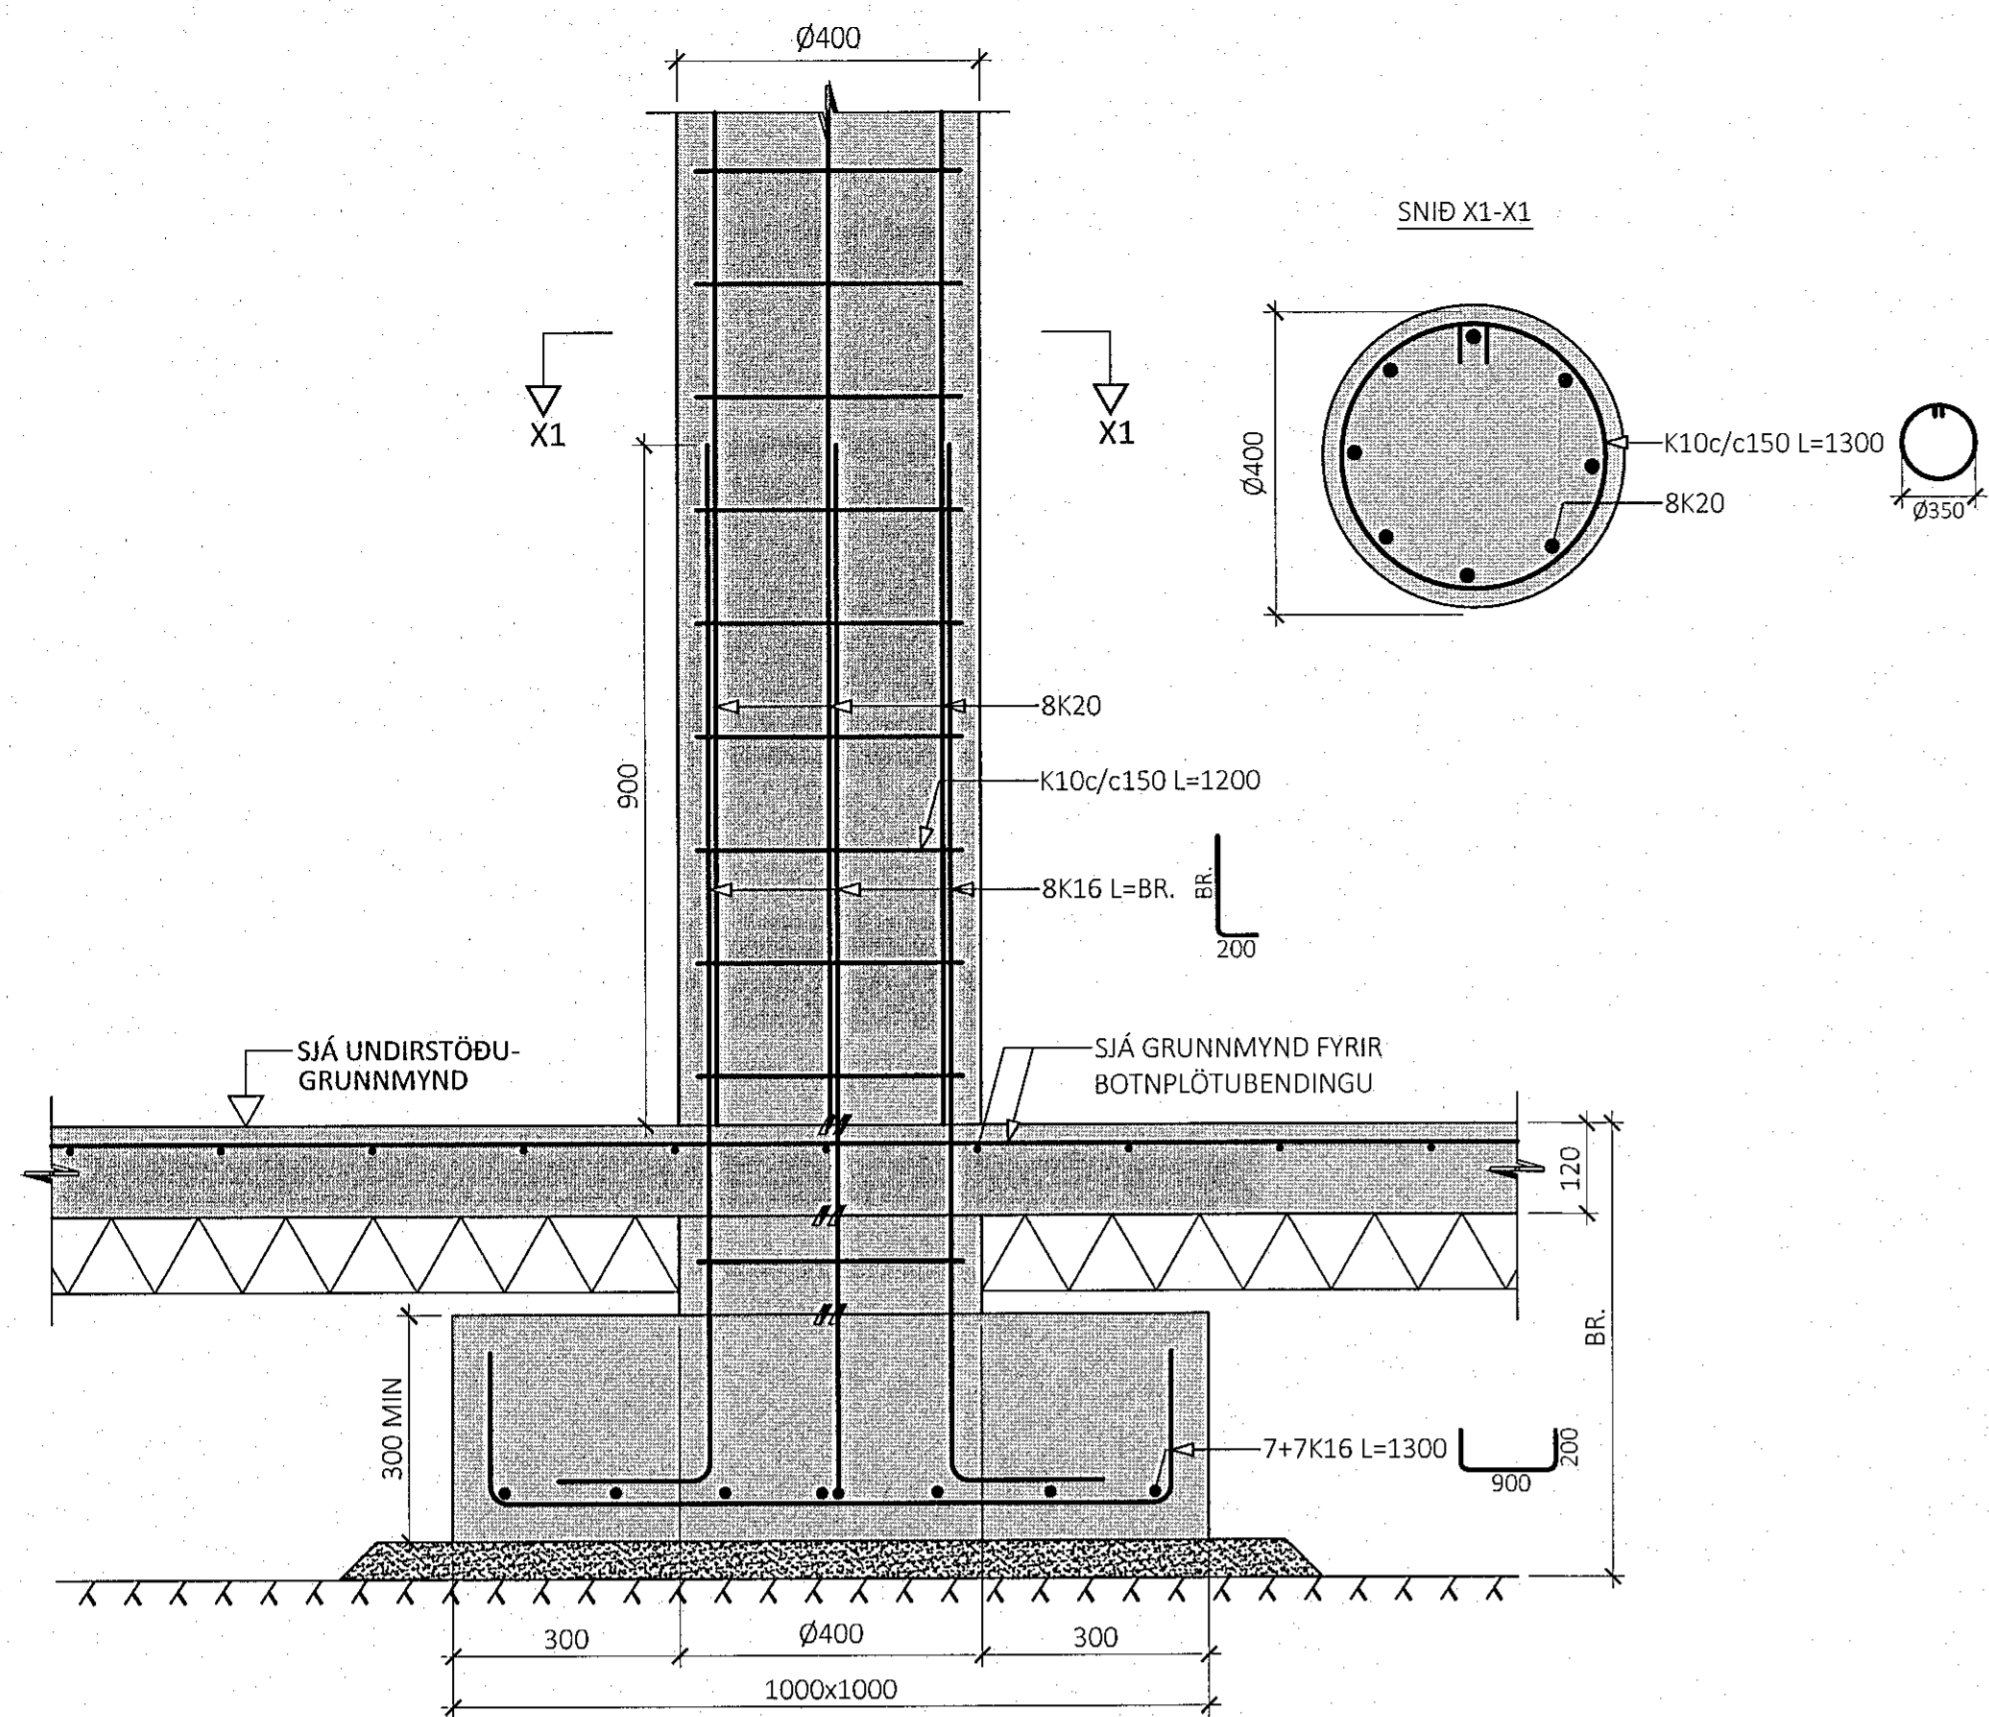


U27
M1:10

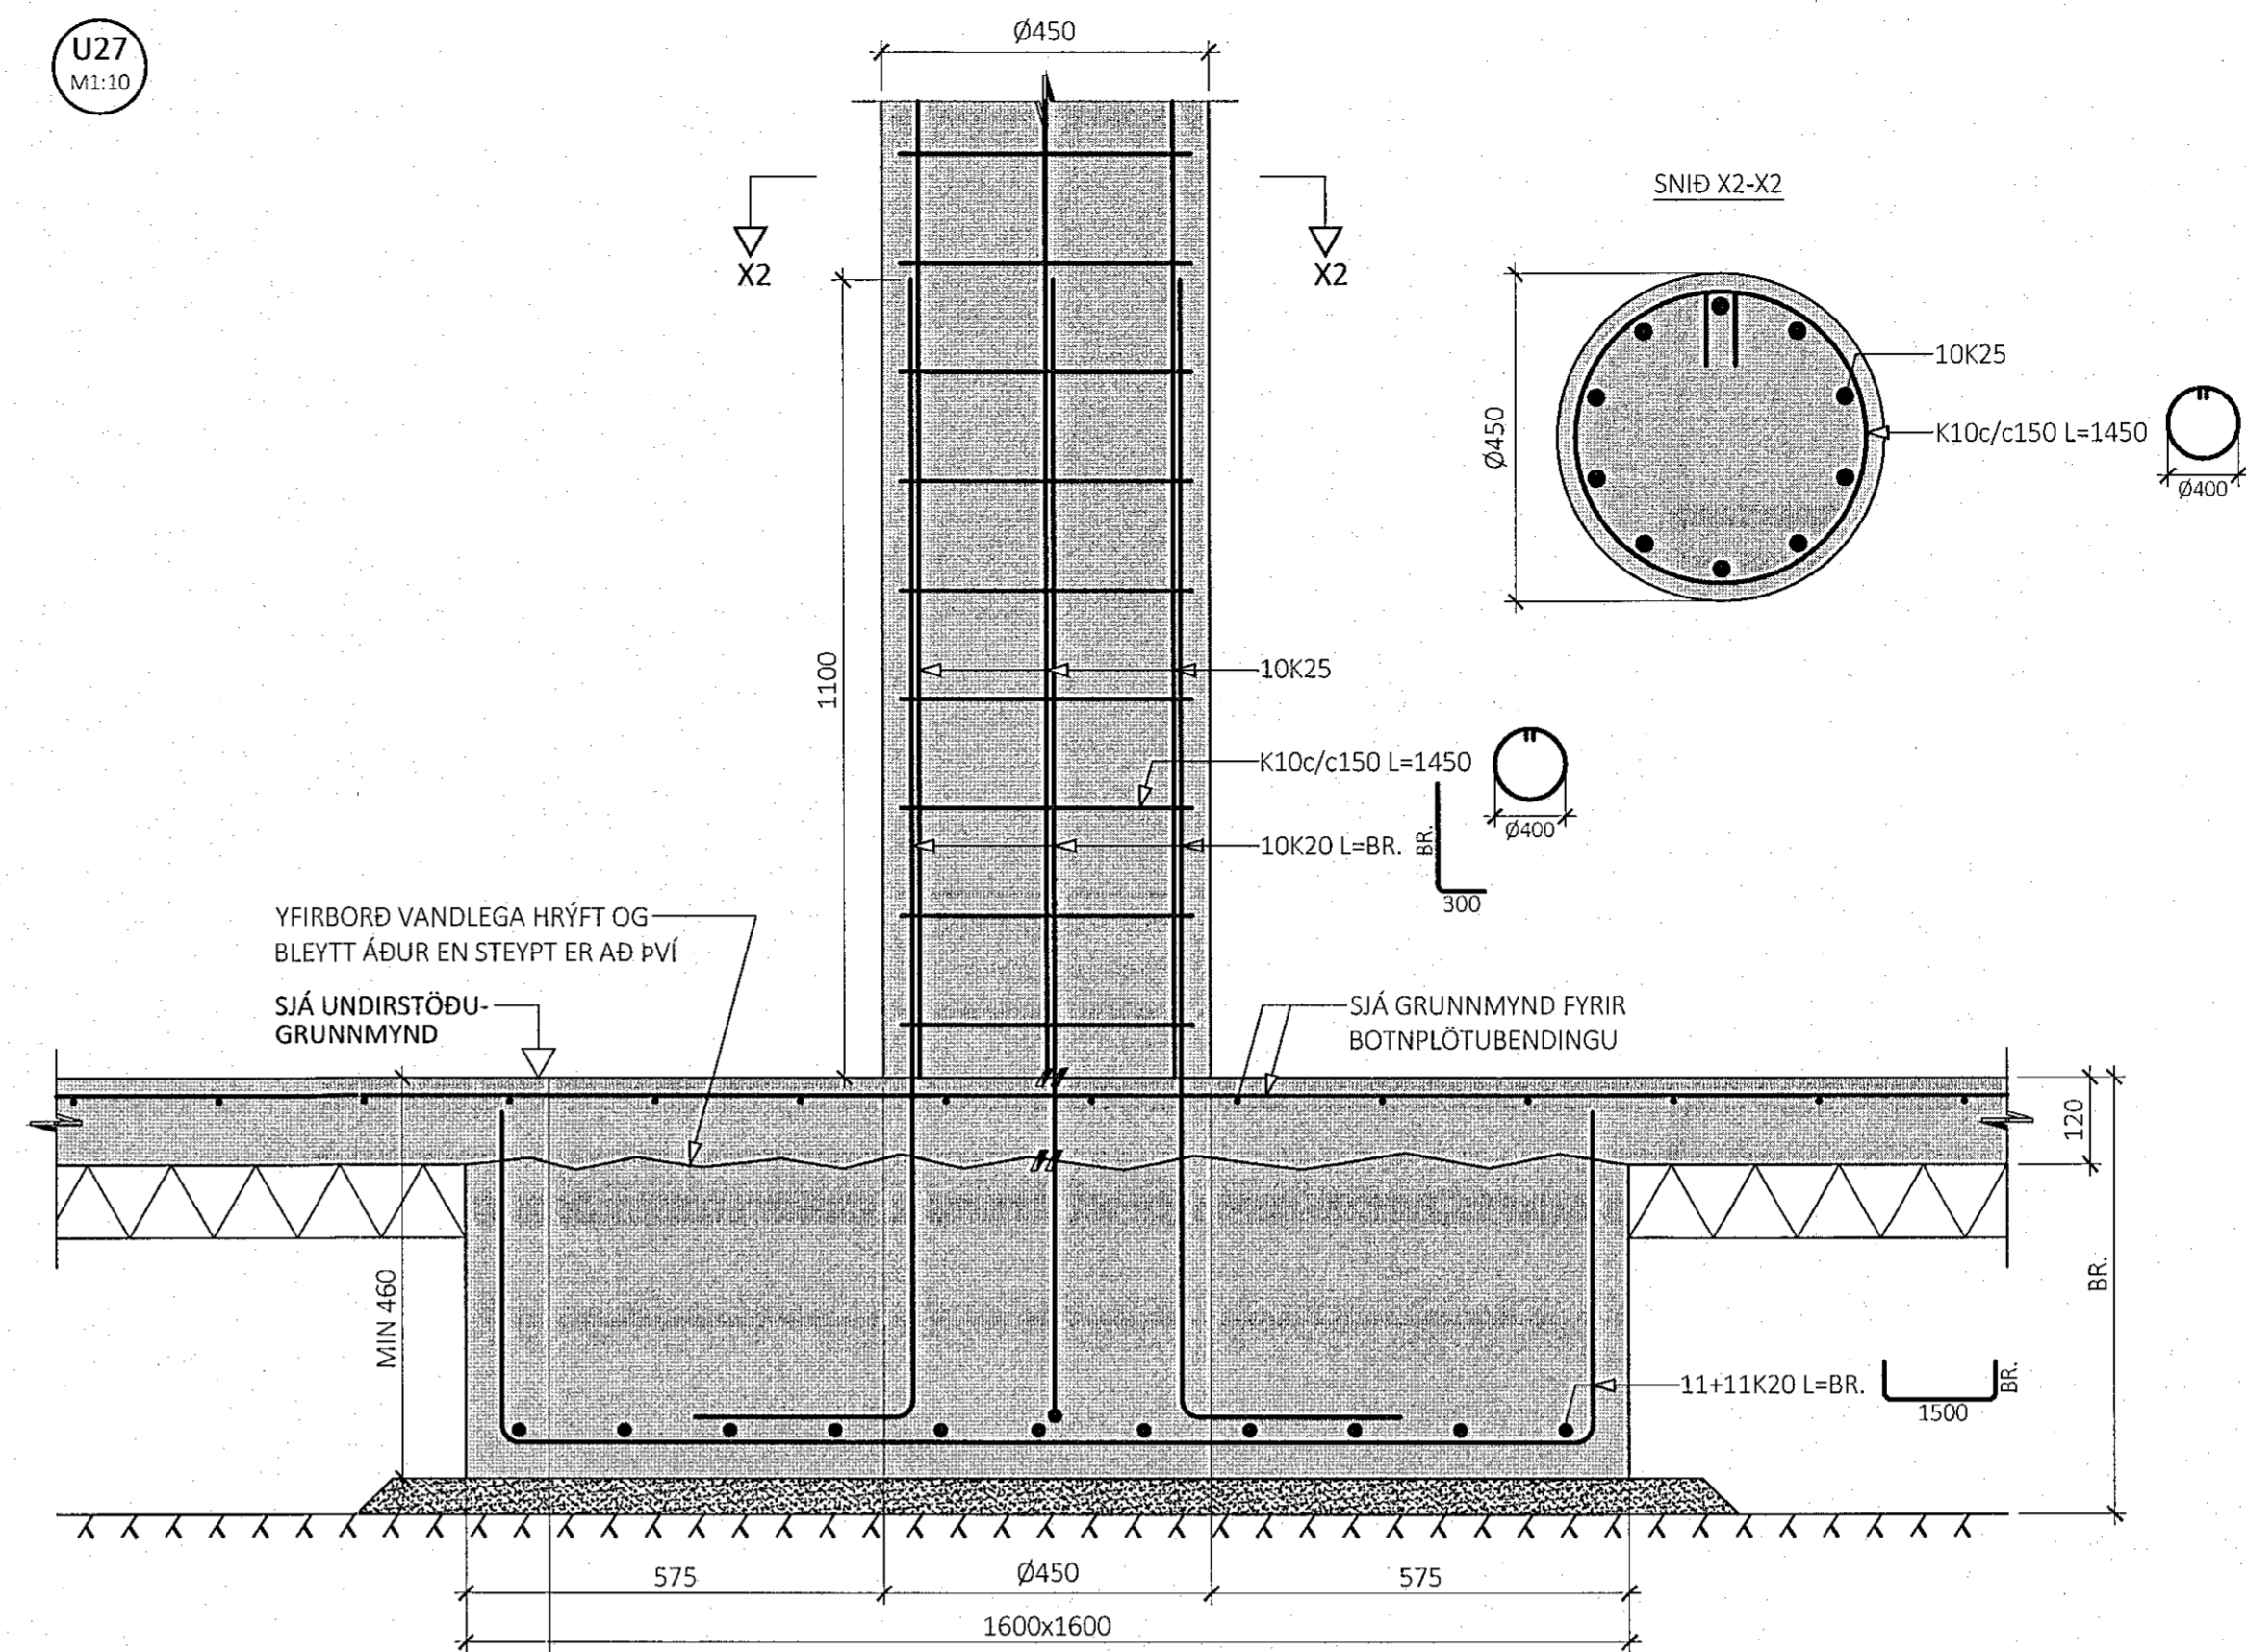

U28
M1:10

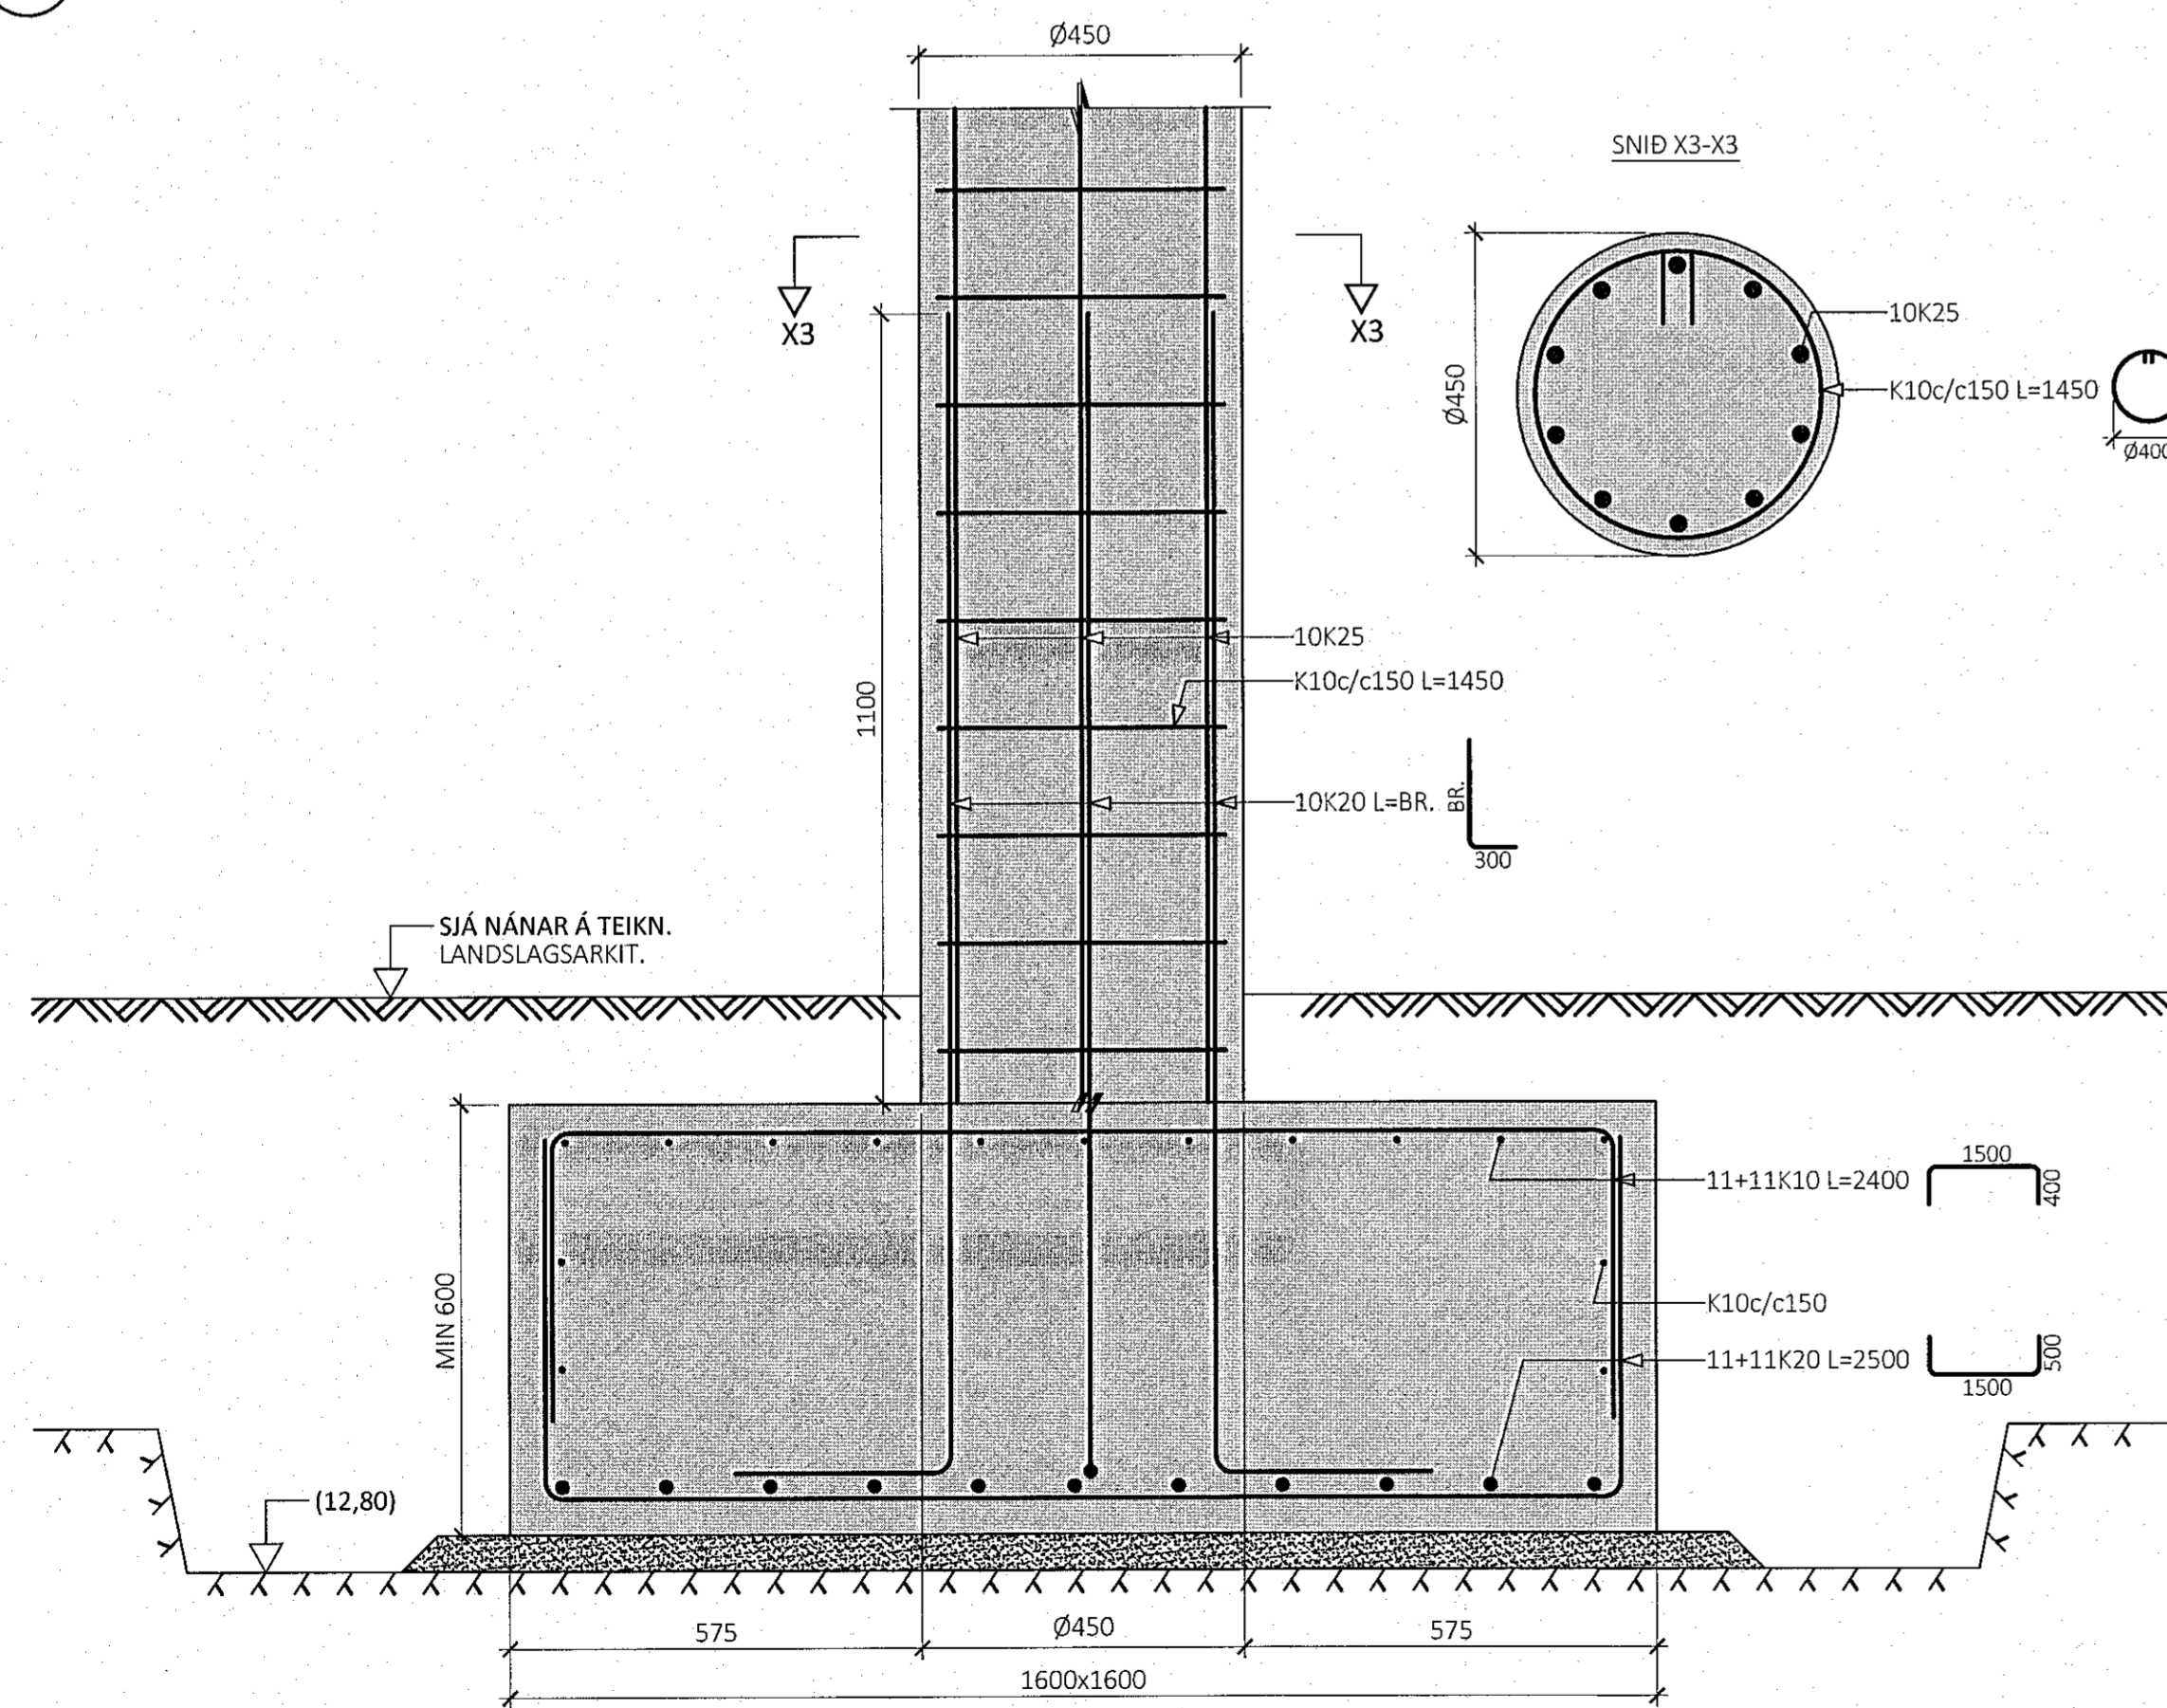

U29
M1:10

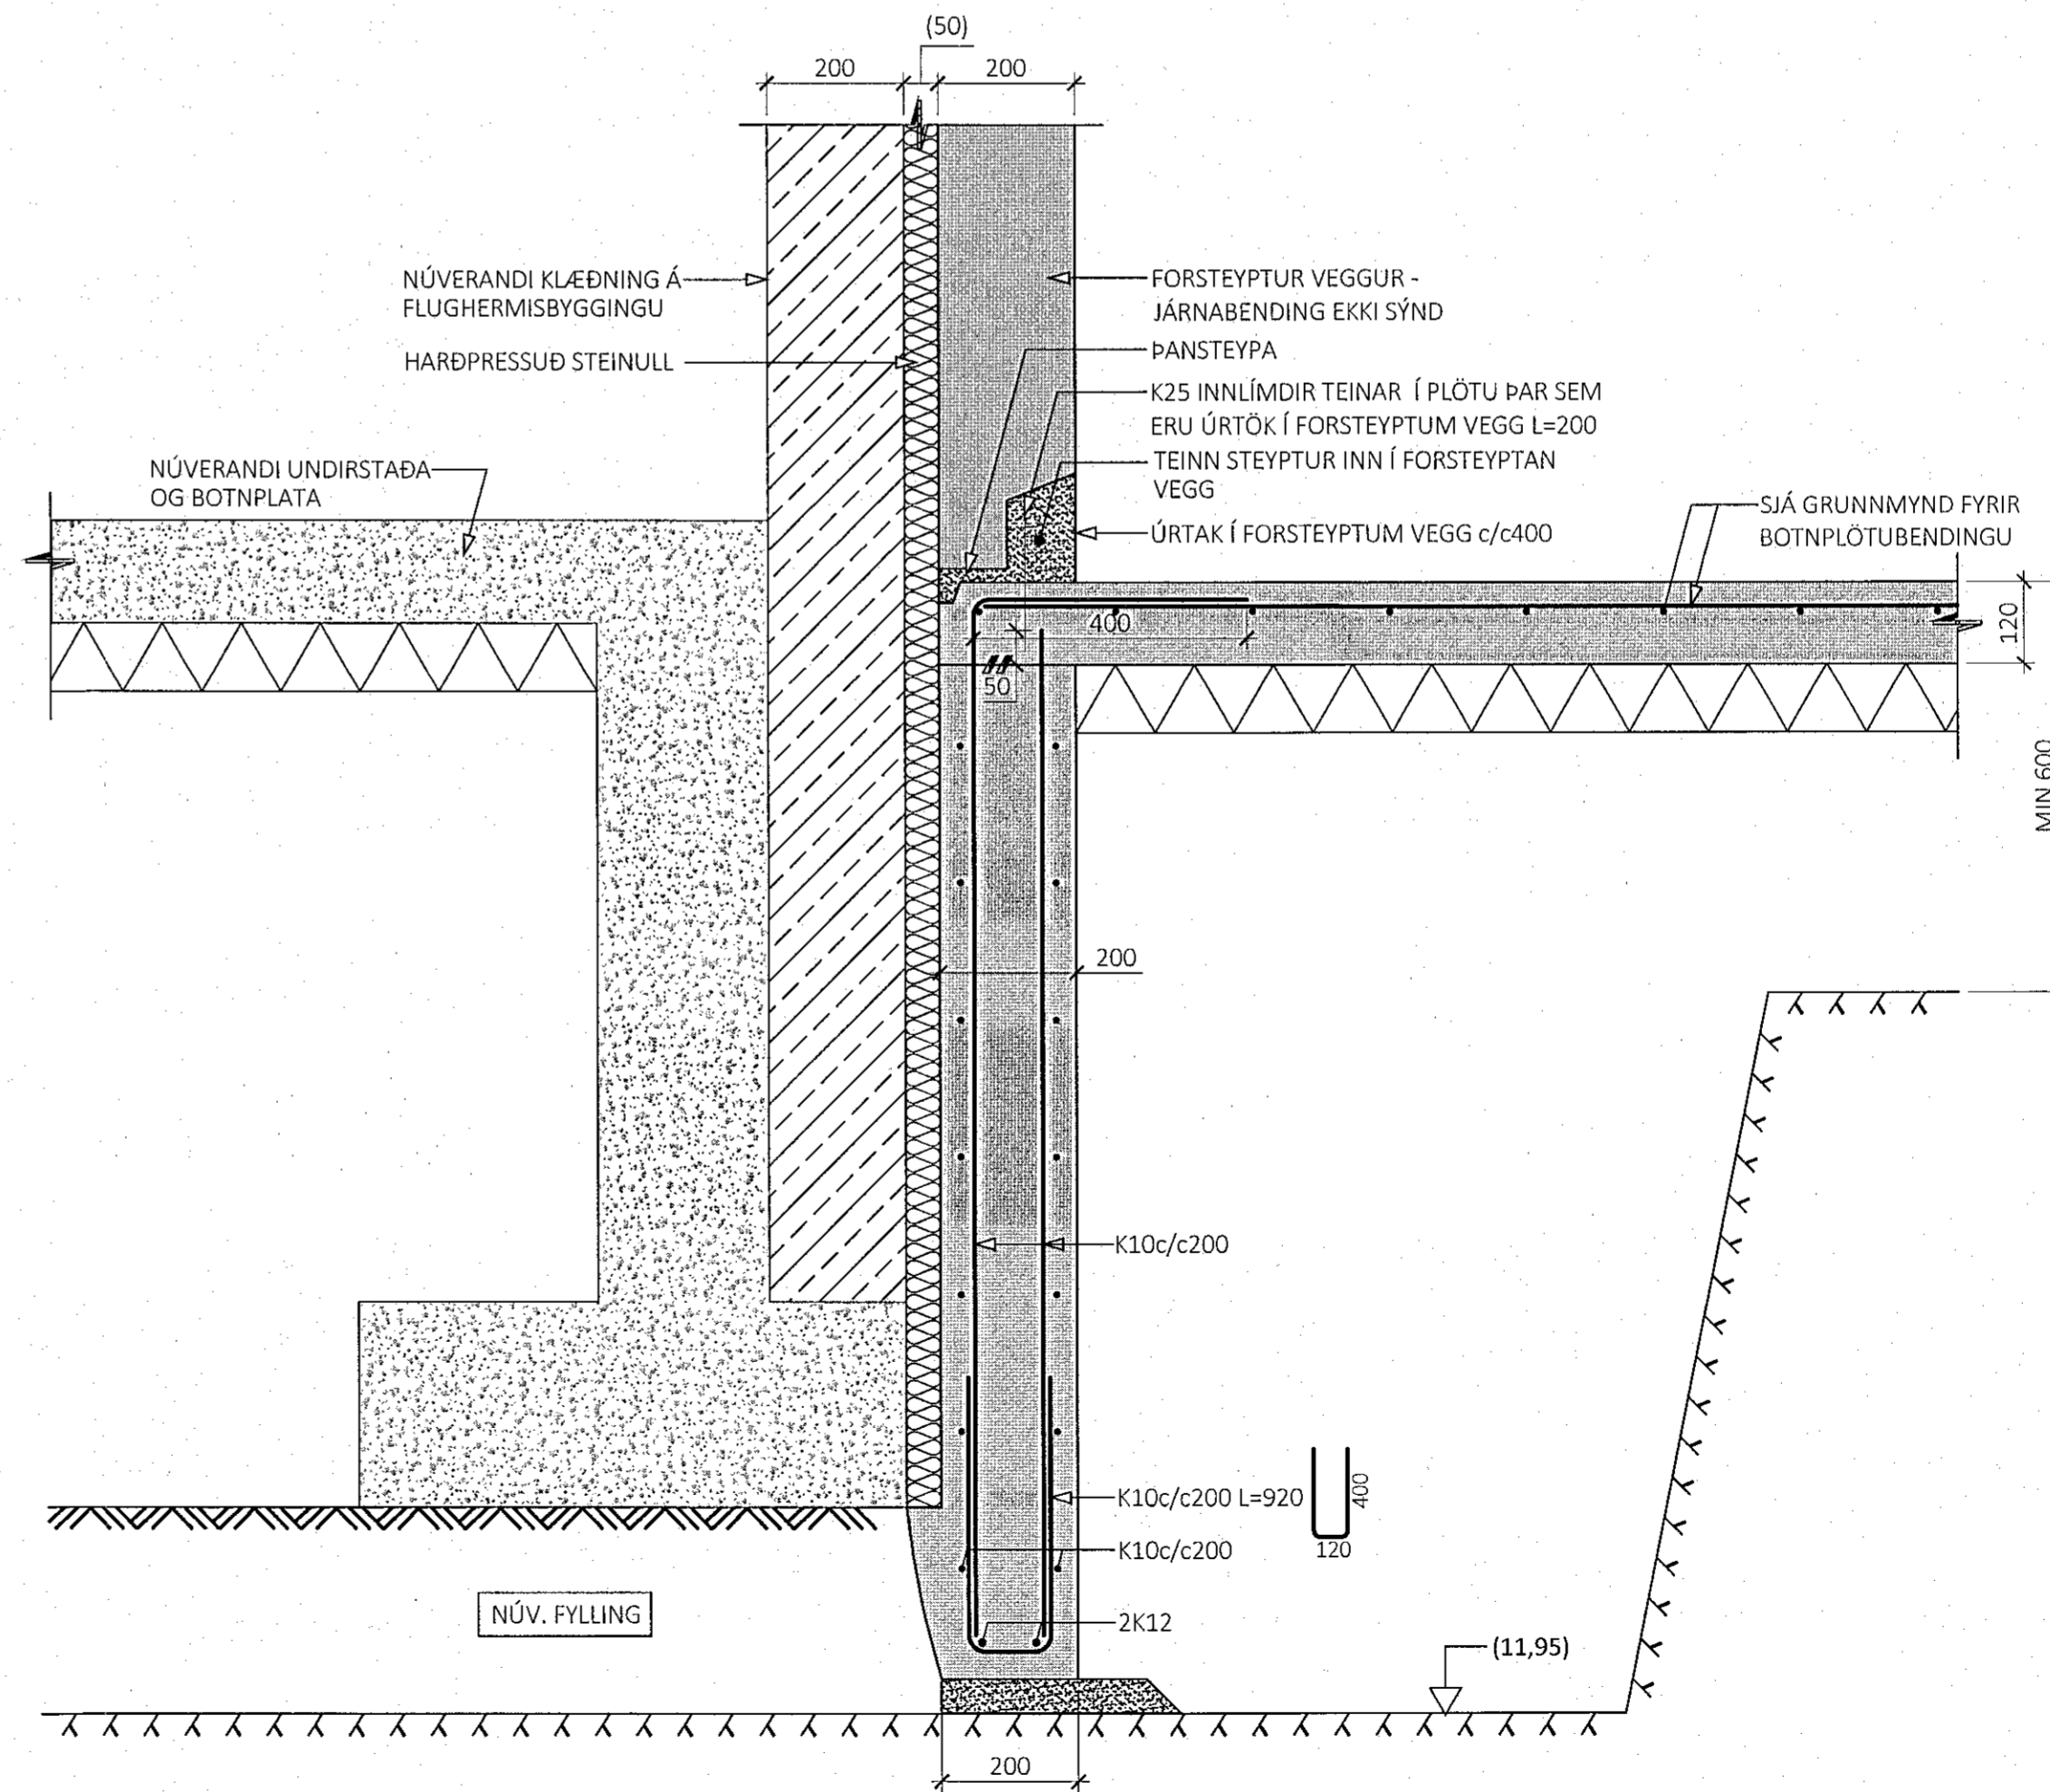


ÁRITUN BYGGINGARFULLTRÚA

Samþykkt þann
18. okt. 2022
Róbert A. Róbertsson

ÁRITUN HÖNNUNARSTJÓRA KT: 200787-3T59
BYGGT Á ADALUPPDRATTUM DAGSETTUM: 01.09.2022

- ALMENNAR SKÝRINGAR:
- SJÁ FLEIRI ALMENNAR SKÝRINGAR Á TEIKNINGU B-0000
 - ÖLL MÁL ERU Í MILLIMETURUM, EN KÓTAR OG HNIT ERU Í METURUM

- TÁKN:
- STADSTEYPA
 - FORSTEYPTAR EININGAR
 - NÚVERANDI STEYPA
 - 100mm ÞYKK EINANGRUN MED RÚMPYNGD ≥ 24 kg/m³
 - ÞJAPPADUR BÖGGLABERGSPÚÐI
 - KLÖPP
 - STADSTEYPT UNDIRSTADA
 - PRIFALAG EFTIR ÞÖRFUM C16 STEYPA

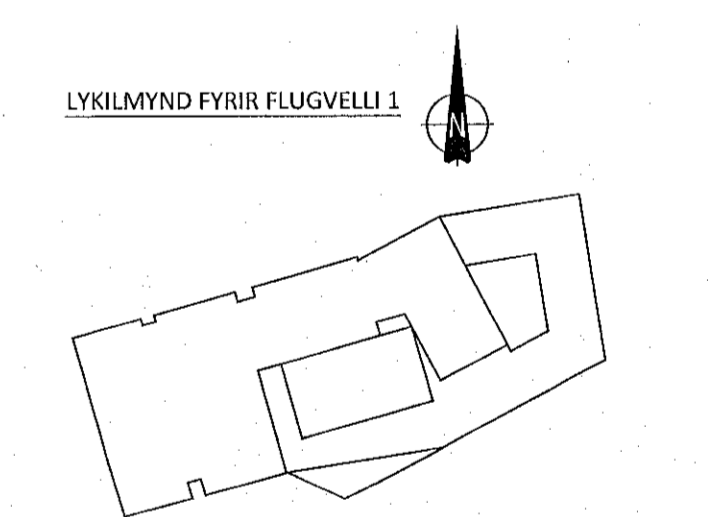

ÚTG. DAGS. SKÝRING

FLUGVELLIR 1
HAFNARFIRÐI ICELANDAIR

BURÐARVIRKI UNDIRSTÖÐUR SNID

SAMÞYKKT: KENNITALA:
Sundurinnverkis 070920-4149

DAGS. ÚTGÁFU: 06.10.2022 HÖNNUNUR: HE
DAGS. BREYTT: YFIRFARID AF: GÖS

MÆLIKVARDI: 1:10

HANNA
VERKFRÆÐISTOFA

21024 B-0154
VERKNR. NÚMER ÚTG.

SUBURHRAUNI 10 210 GARDAB.ER KT. 631216-0480
hannaverkis.is hrund@hannaverkis.is sími: 771-5252