GRAFTRAR- OG FLEYGUNARPLAN FYRIR STÆKKUN BYGGINGAR OG BÍLASTÆÐA - M1:500

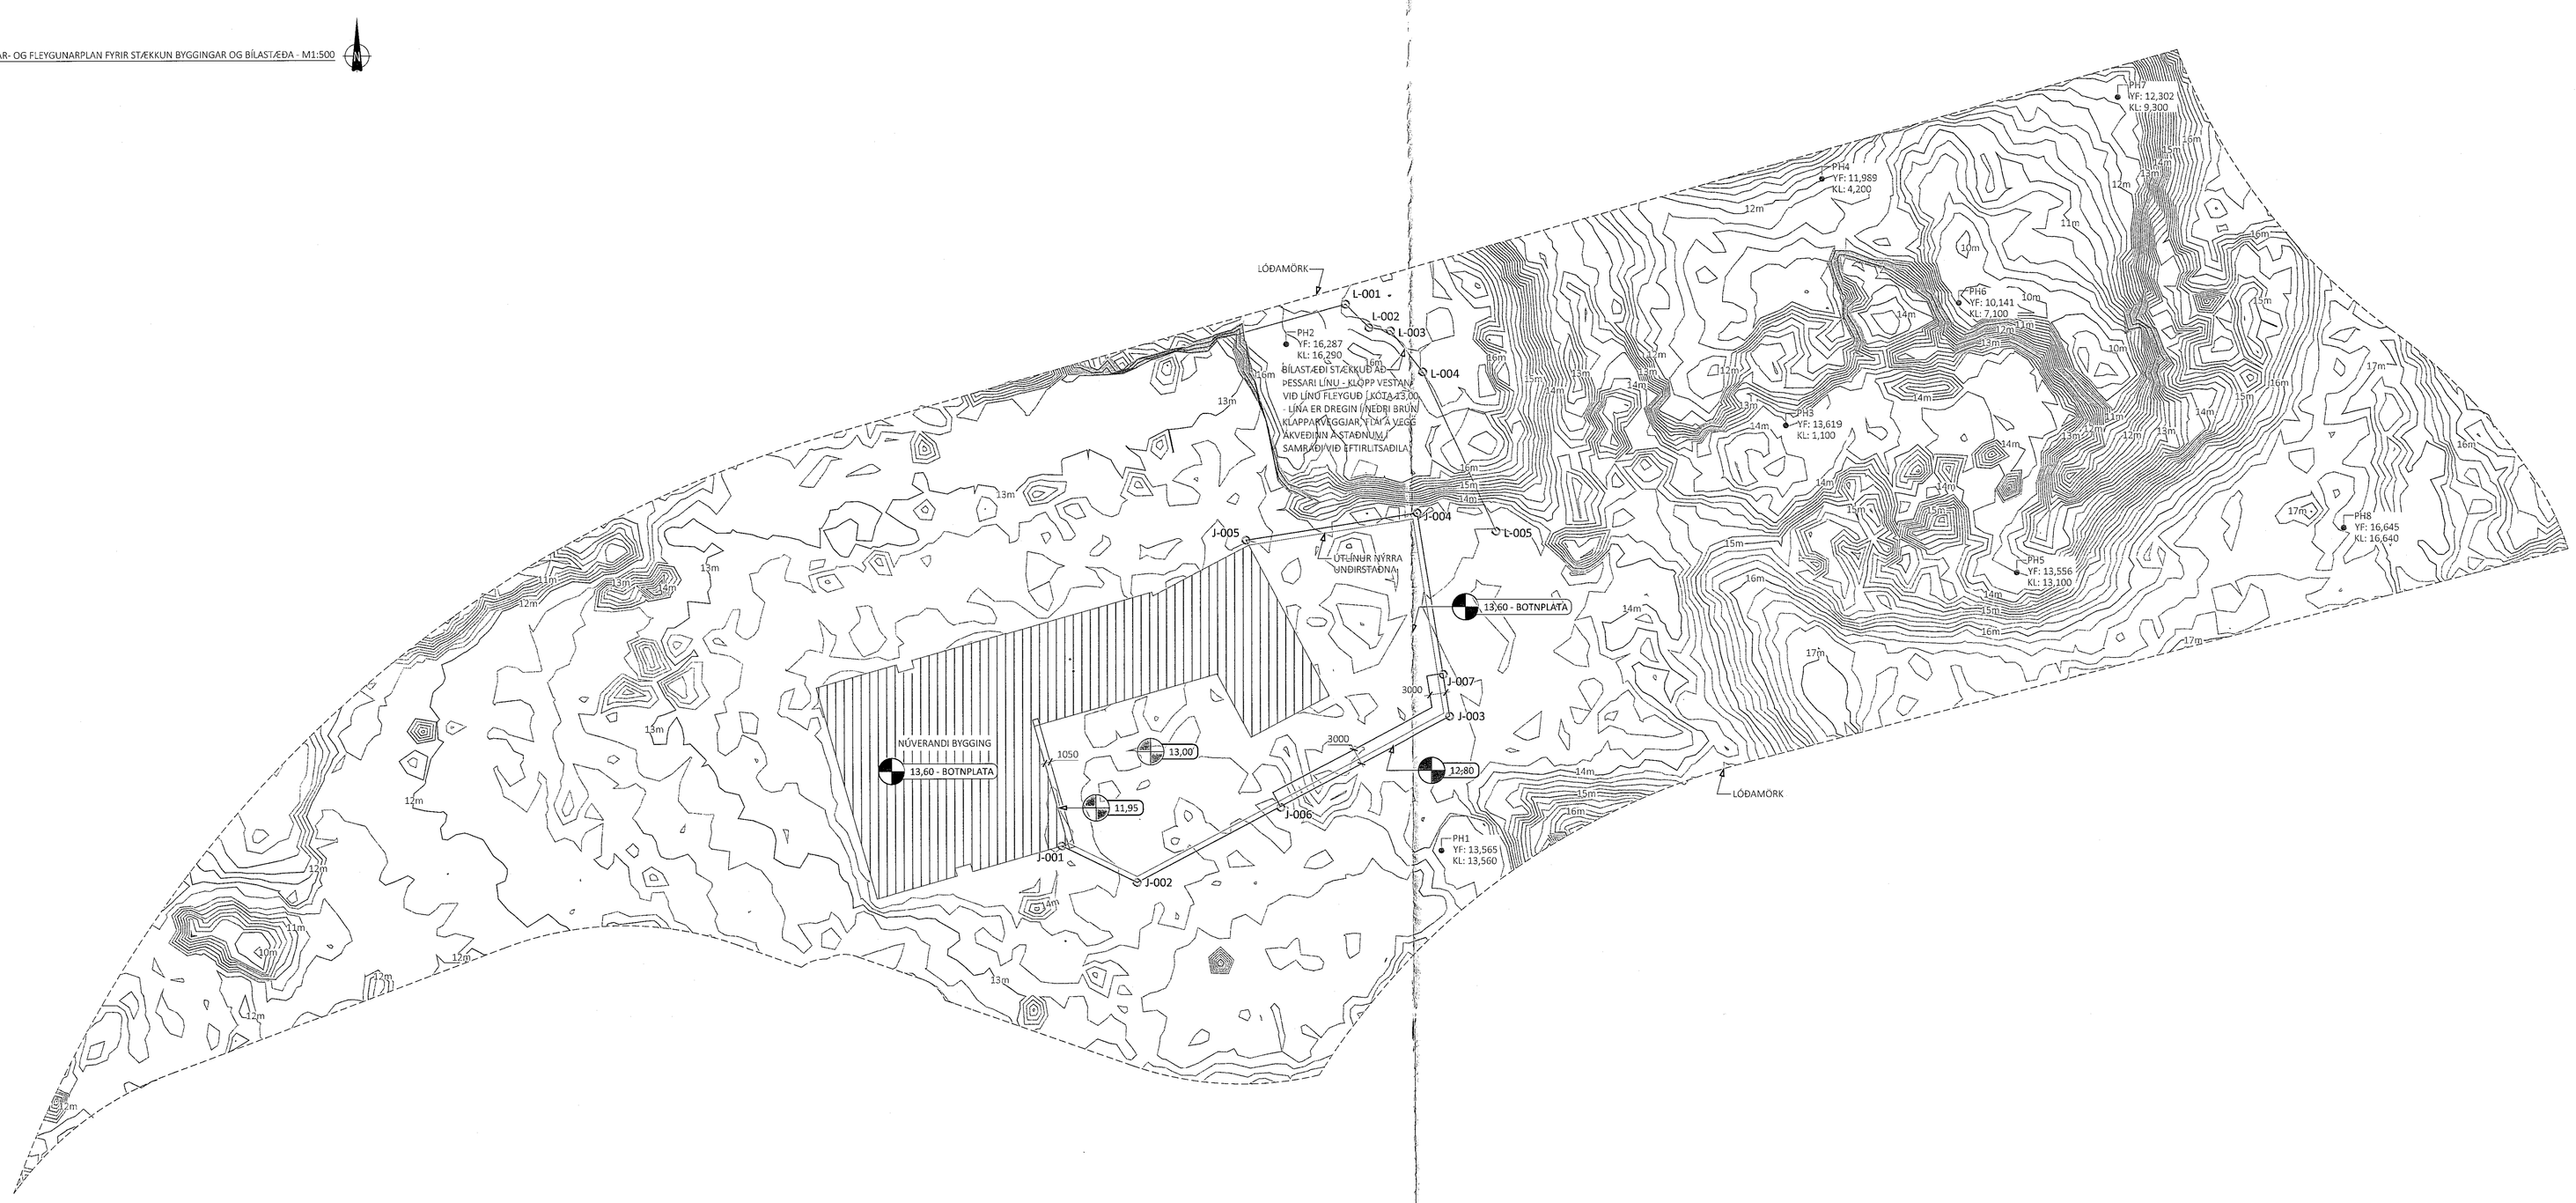

HNITASKRÁ FYRIR JARÐVINNU Á LÓÐ		
	X-HNIT	Y-HNIT
L-001	354203,193	397790,496
L-002	354207,525	397786,092
L-003	354211,676	397785,514
L-004	354217,785	397777,816
L-005	354231,293	397747,932

HNITASKRÁ FYRIR JARÐVINNU SÖKKLA		
	X-HNIT	Y-HNIT
J-001	354149,987	397689,044
J-002	354164,031	397682,174
J-003	354222,598	397713,227
J-004	354216,604	397751,361
J-005	354184,504	397746,315
J-006	354190,895	397696,211
J-007	354221,425	397721,080

ÁRITUN BYGGINGARFULLTRÚA

Samþykkt þann
18. okt. 2022
Þ. byggingarfulltrúans í Hafnarfirði
Róbert A. Róbertsson

Bikir Ánason
Kt. 300787-2150
ÁRITUN HÖNNUNARSTJÓRA KT:

BYGGT Á AÐALUPPDRÁTTUM DAGSETTUM: 01.09.2022

ALMENNAR SKÝRINGAR:

- ÖLL MÁL ERU Í MILLIMETRUM EN KÓTAR OG HNIT ERU Í METRUM
- BYGGING VERÐUR GRUNDUÐ Á KLÖPP
- EF KLÖPP LIGGUR LÆGRA EN UPPGEFINN FLEYGUNARKÓTI SKAL FJARLÆGJA JARÐVEG OFAN AF KLÖPPINNI
- GRAFTRARMÖRK ERU ALLTAF VIÐ BOTN. FLÁI Á KLÖPP OG JARÐVEGI SKAL ÁKVEÐINN Á STAÐNUM Í LJÓSI AÐSTÆÐNA OG STÆÐNI JARÐVEGS:

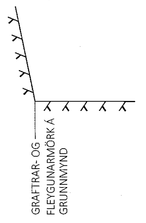

TÁKN:

- HÆÐARLÍNUR Á ÓHREYFÐU LANDI MEÐ 1m HÆÐARBILI
- HÆÐARLÍNUR Á ÓHREYFÐU LANDI MEÐ 25cm HÆÐARBILI
- HÁMARKSHÆÐ Á KLÖPP 13,00m
- HÁMARKSHÆÐ Á KLÖPP 12,80m
- HÁMARKSHÆÐ Á KLÖPP 11,95m
- JARÐVINNA Á LÓÐ - SJÁ GRUNNMYND FYRIR KÓTA

PH0 YF: 00,00 KL: 00,00 — PRUFUHOLA
YF: KÓTI Á YFIRBORÐI
KL: KÓTI Í KLÖPP

ÚTG. DAGS. SKÝRING

FLUGVELLIR 1 ICELANDAIR
HAFNARFIRÐI

JARÐVINNA
GRAFTRAR- OG FLEYGUNARPLAN
GRUNNMYND

SAMÞYKKT: KENNITALA:
070970-4149

DAGS. ÚTGÁFU: 06.10.2022 HÖNNUÐUR: HE
DAGS. BREYT: YFIRFARIÐ AF: GÓS

MÆLIKVARÐI: 1:500

HANNA VERKFRÆÐISTOFA
21024 VERKNR. J-0001 NÚMER ÚTG.

SUÐURHRAUNI 10 210 GARÐABÆR KT. 631216-0480
hannaverk.is hrund@hannaverk.is SÍMI: 771-5252