UNDIRSTÖÐUR, GRUNNMYND - HLUTI 3 - M1:50

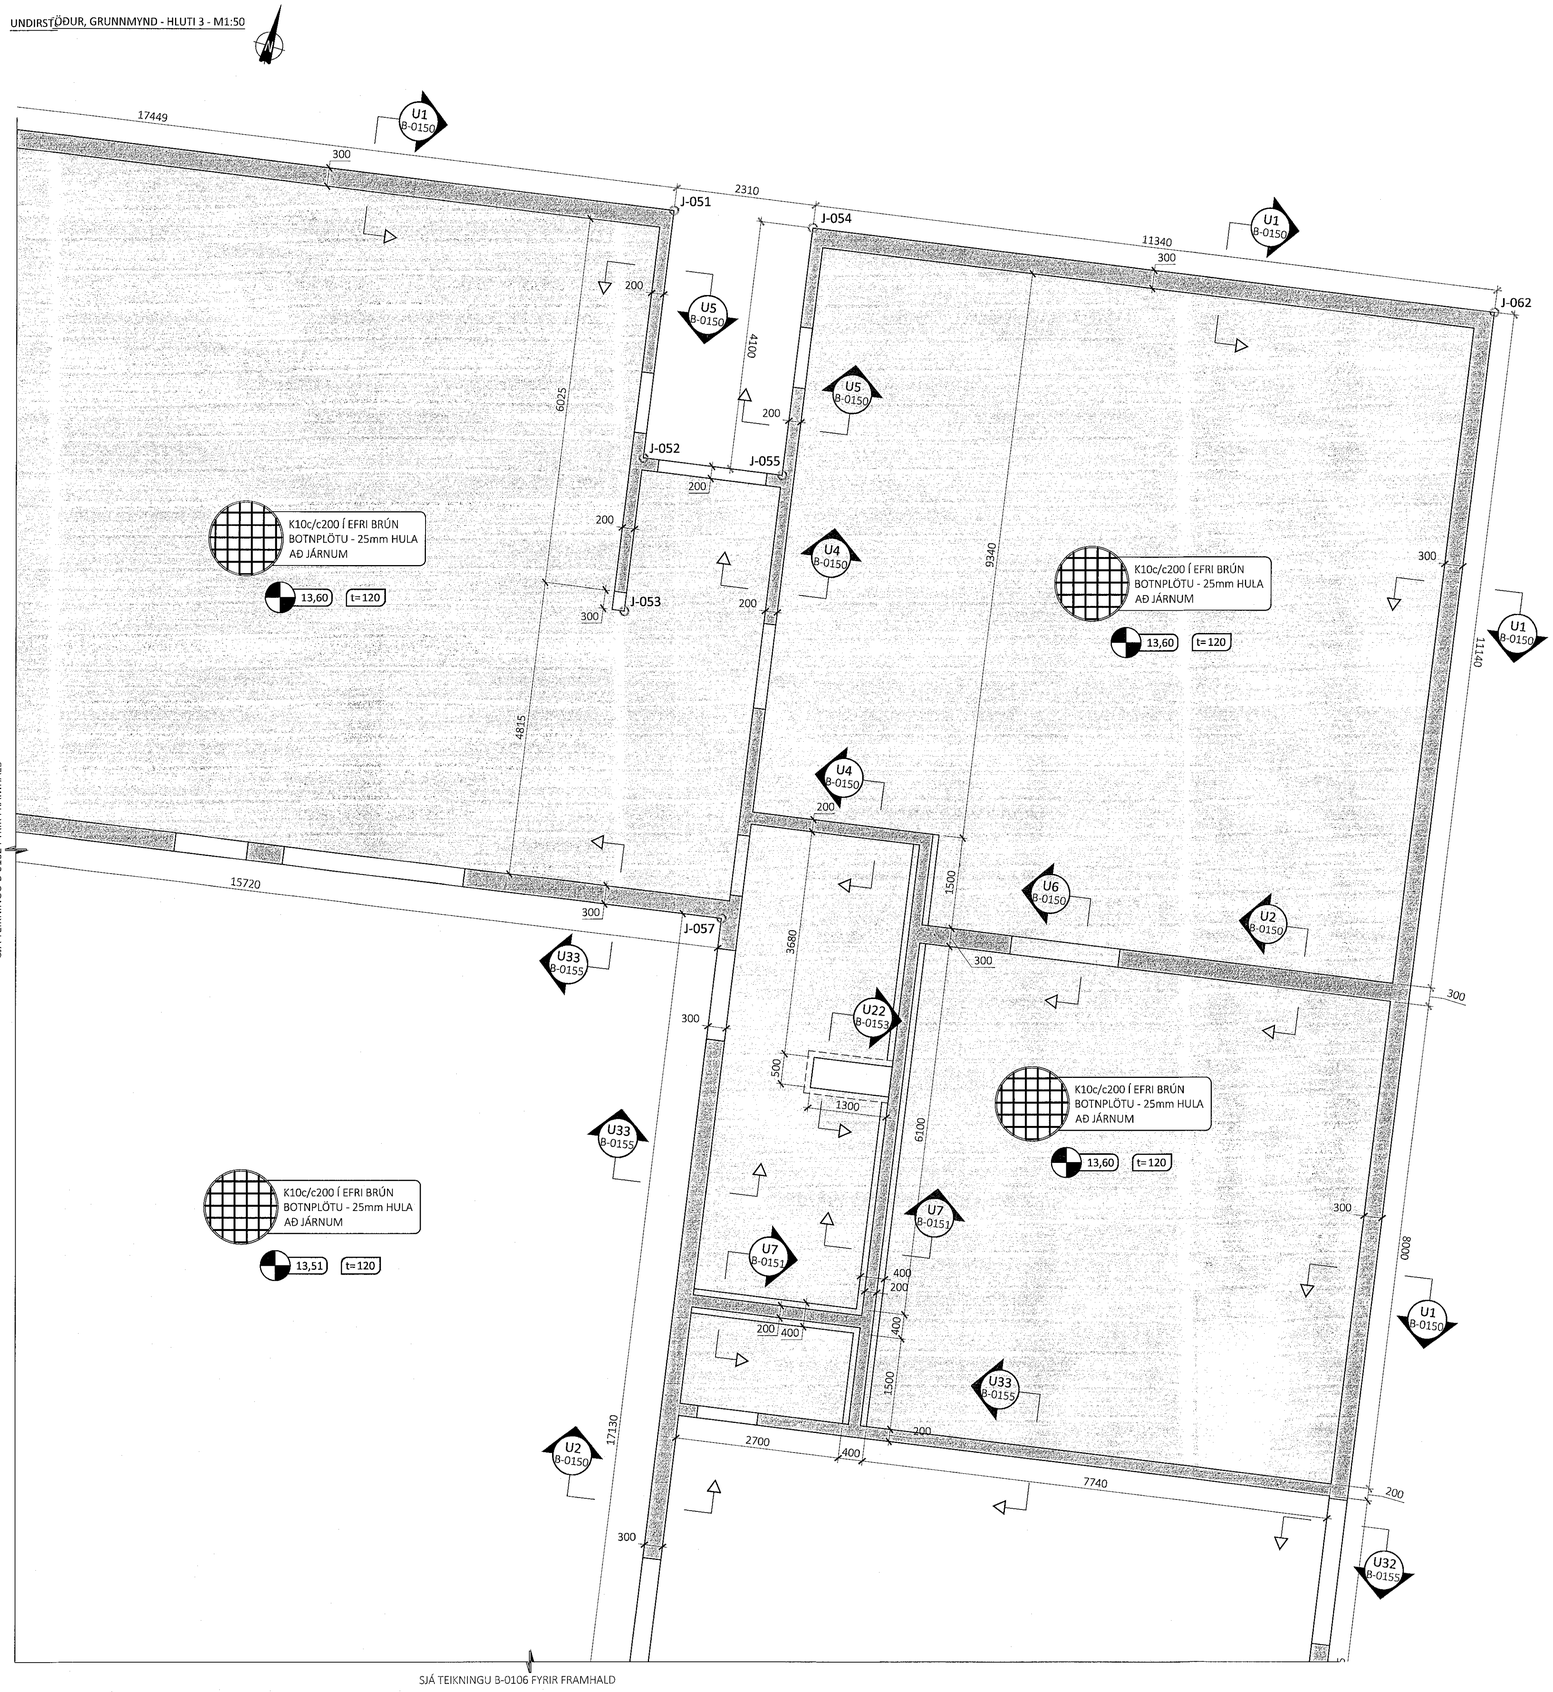

ÁRITUN BYGGINGARFULLTRÚA

Samþykkt þann
18. okt. 2022
fh. byggingarfulltrúans í Hafnarfirði
Róbert A. Róbertsson

Björk Árnadóttir
Kt.: 200787-3159
ÁRITUN HÖNNUNARSTJÓRA KT:

BYGGT Á AÐALUPPDRÁTTUM DAGSETTUM: 01.09.2022

ALMENNAR SKÝRINGAR:

- SJÁ FLEIRI ALMENNAR SKÝRINGAR Á TEIKNINGU B-0000
- ÖLL MÁL ERU Í MILLIMETRUM, EN KÓTAR OG HNIT ERU Í METRUM
- BYGGINGIN ER GRUNDUÐ Á KLÖPP
- LEYFILEGT ÁLAG Á KLÖPP ER 2,0 MPa Í BROTMARKA-ÁSTANDI OG 3,0 MPa Í JARÐSKJÁLFTA
- SJÁ TEIKNINGAR FRÁ VERKHÖNNUN FYRIR SÖKKULSKAUT
- SJÁ TEIKNINGAR FRÁ FERLI FYRIR GÖT Í SÖKKLA OG STAÐSETNINGU GÓLFNIÐURFALLA

TÁKN:

- STAÐSTEYPA
- FORSTEYPTAR EININGAR
- NÚVERANDI STEYPA
- U-XXX HNITAPUNKTUR FYRIR UNDIRSTÖÐU
- 0,000 STEYPUKÓTI OFAN Á PLÖTU
- t=120 ÞYKKT Á STEYPTRI BOTNPLÖTU

LYKILMYND FYRIR FLUGVELLI 1

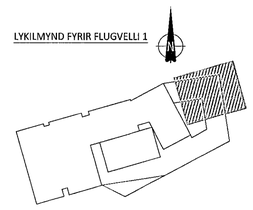

ÚTG. DAGS. SKÝRING

FLUGVELLIR 1 ICELANDAIR
HAFNARFIRÐI

BURÐARVIRKI
UNDIRSTÖÐUR
GRUNNMYND - HLUTI 3

SAMÞYKKT: KENNITALA:
Hrund Pétursdóttir 070970-4149

DAGS. ÚTGÁFU: 06.10.2022
DAGS. BREYT:
HÖNNUÐUR: HE
YFIRFARIÐ AF: GÓS

MÆLIKVARÐI: 1:50

HANNA
VERKFRÆÐISTOFA

21024 B-0103
VERKNR. NÚMER ÚTG.

SUÐURHRAUNI 10 210 GARÐABÆR KT. 631216-0480
hannaverk.is hrund@hannaverk.is SÍMI: 771-5252