PRENTAÐ: 2022-09-23 12:38:03

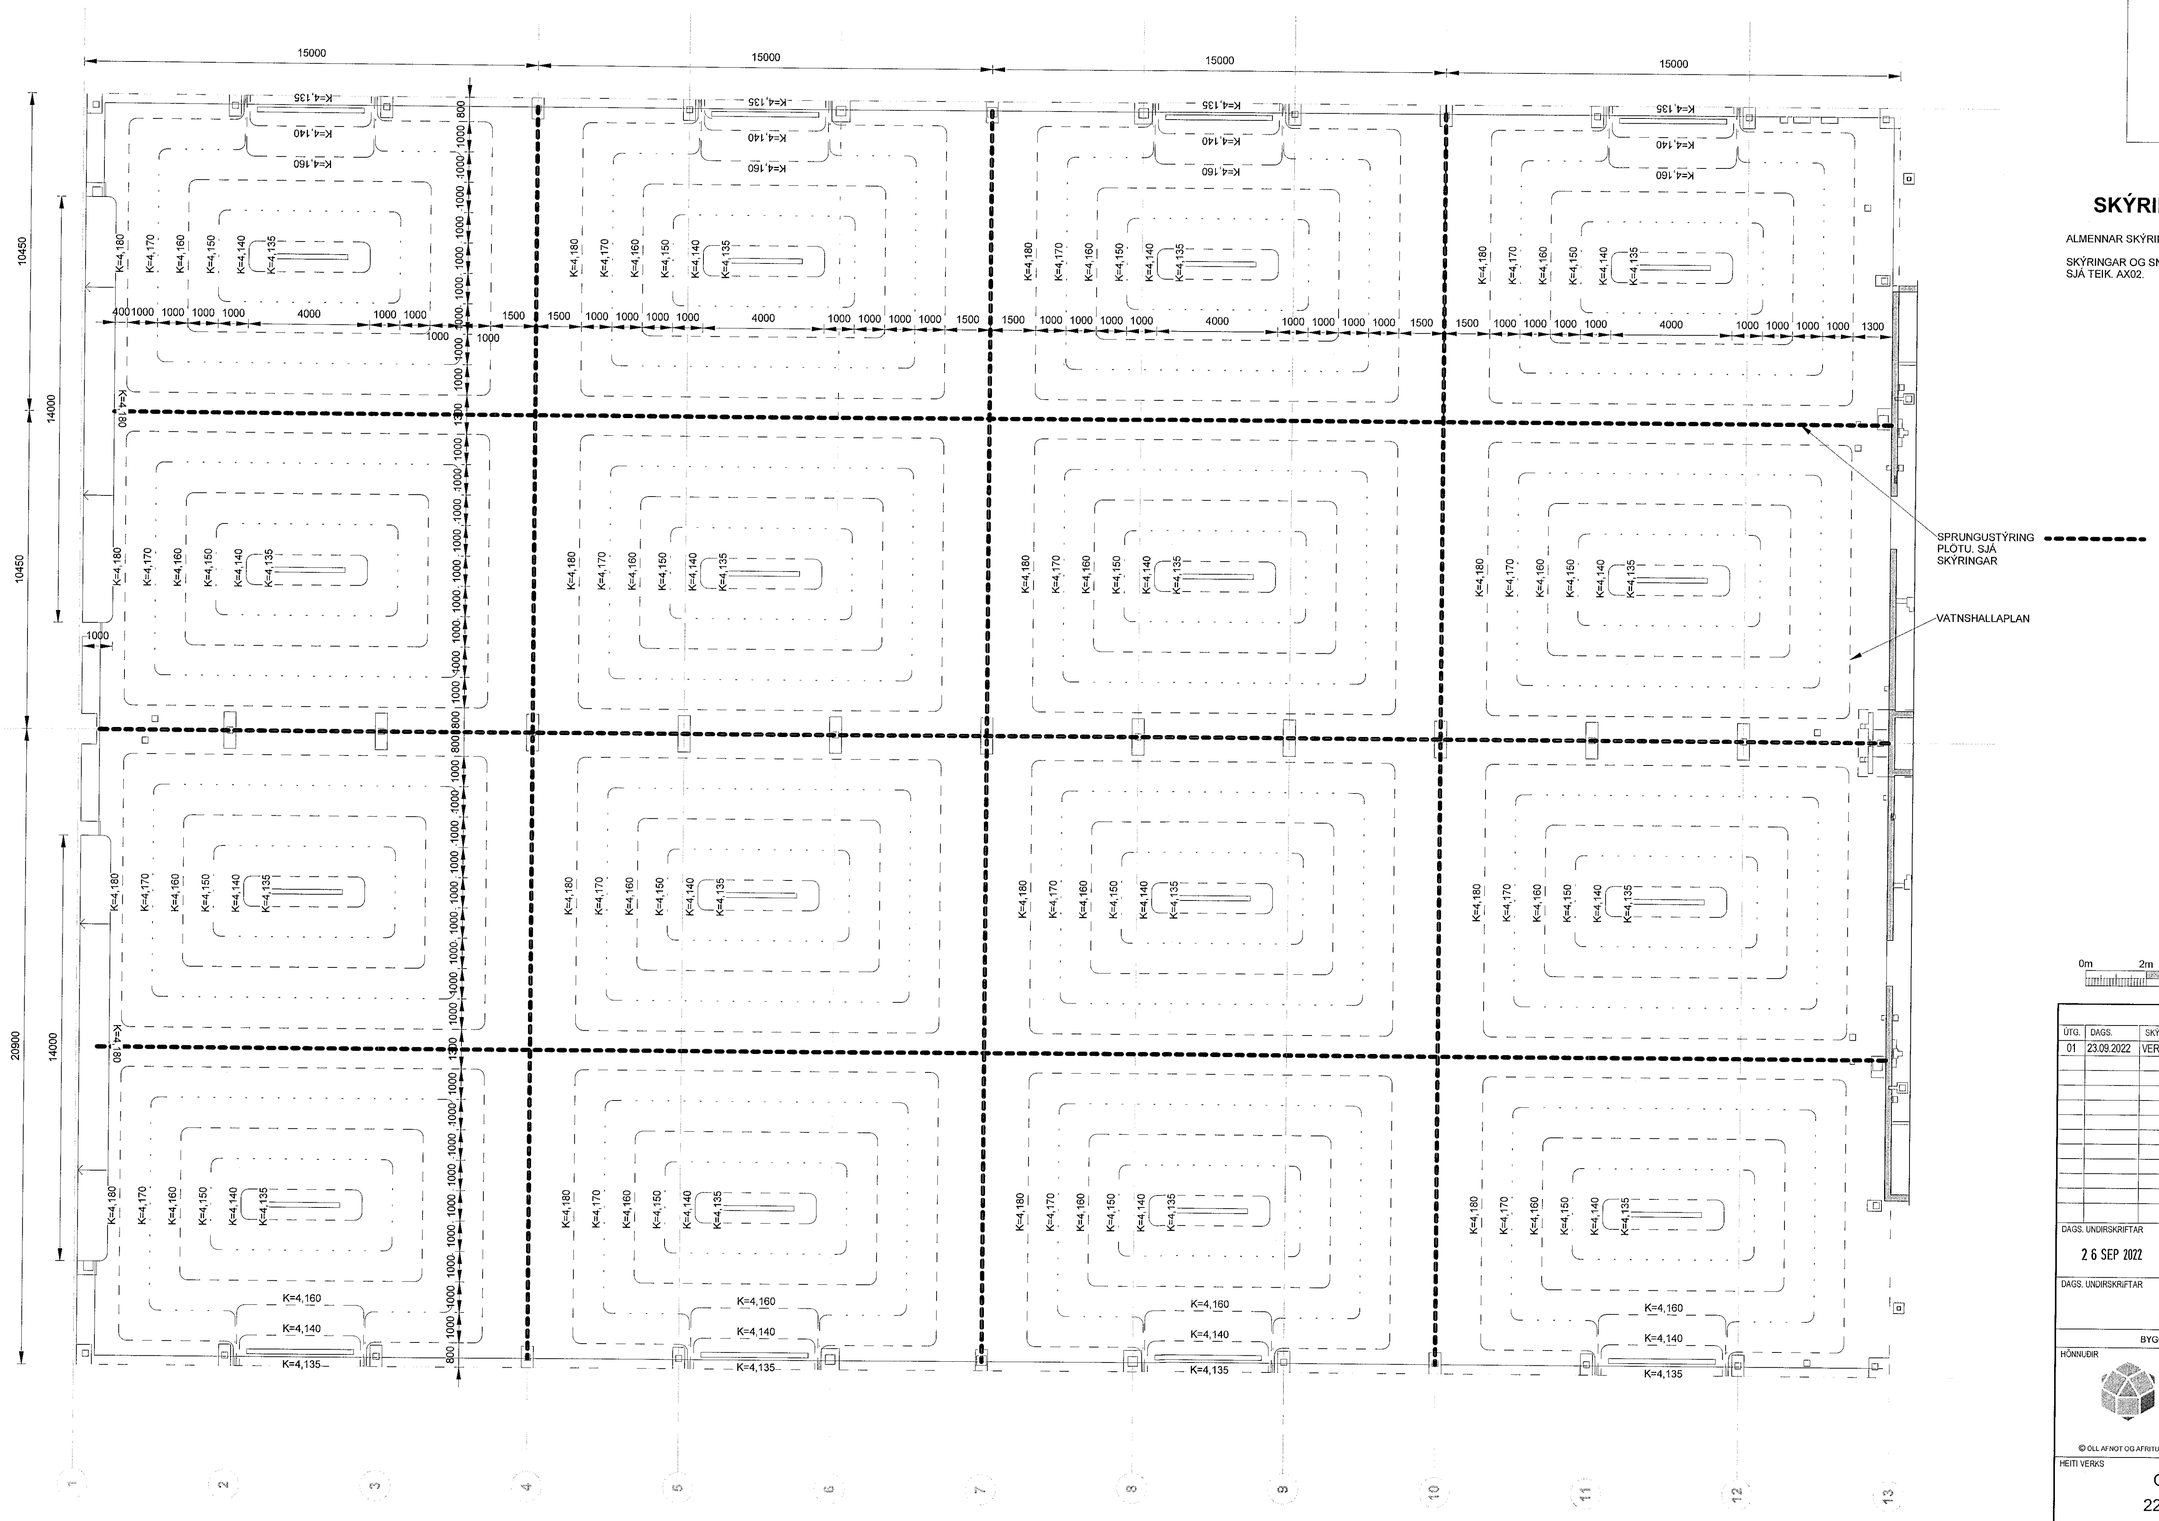

VATNSHALLAPLAN OG SPRUNGUSTÝRING
1 : 100

Samþykkt þann
17. okt. 2022
Byggingafulltrúinn í Hafnarfirði

SKÝRINGAR:

ALMENNAR SKÝRINGAR: SJÁ SDR-AX TEIKNINGAR.

SKÝRINGAR OG SNIÐ FYRIR SPRUNGUSTÝRINGU, SJÁ TEIK. AX02.

0m 2m 4m 6m 8m 10m
1:100 (A1)

ÚTGÁFUFERILL

ÚTG.	DAGS.	SKÝRINGAR	HANNAÐ	YFIRF.	SAMÞ.
01	23.09.2022	VERKTEIKNING	GG	ÞoE	VÖH

DAGS. UNDIRSKRIFTAR: 26 SEP 2022

F.H. MANNVIT hf. (NAFN OG KT.): MANNVIT hf. Valdimar Örn Hreiðarsson Kt. 160282-7469 VÖH

DAGS. UNDIRSKRIFTAR

SAMRÆMINGARHÖNNUÐUR / HÖNNUNARSTJÓRI (NAFN OG KT.)

BYGGT Á AÐALUPPDRÁTTUM - DAGS.: 19.08.2021 - ÚTGÁFA: a

HÖNNUÐIR

MANNVIT
Urðarhvarfi 6 203 Kópavogi Sími: 422 3000
www.mannvit.is mannvit@mannvit.is Kt: 430572-0169

© ÖLL AFNOT OG AFRITUN TEIKNINGAR, AÐ HLUTA EÐA HEILD, ER HÁÐ SKRIFLEGU LEYFI HÖFUNDA.

HEITI VERKS

ÓSEYRARBRAUT 25
220 HAFNARFJÖRÐUR

HEITI TEIKNINGAR

BURÐARVIRKI
VATNSHALLAPLAN OG SPRUNGUSTÝRING
YFIRLITSMYND

FRUMÚTGÁFA	MKV.	STÆRÐ
23.09.2022	1 : 100	A1

VERKNÚMER	VERKHLUTI	TEIKNINGANÚMER	ÚTGÁFA
3.151.348	000	SDR-W000	01

TÖLVUSKRÁ: C:\Users\janosd\Documents\3448-QBR-STR-2022_janosd.rvt