


Samþykkt þann  
19. okt. 2021  
L.Þ. Byggingarfulltrúnaðs í Hafnarfirði  
Hjalmar A. Jónsson  
H.A.J.

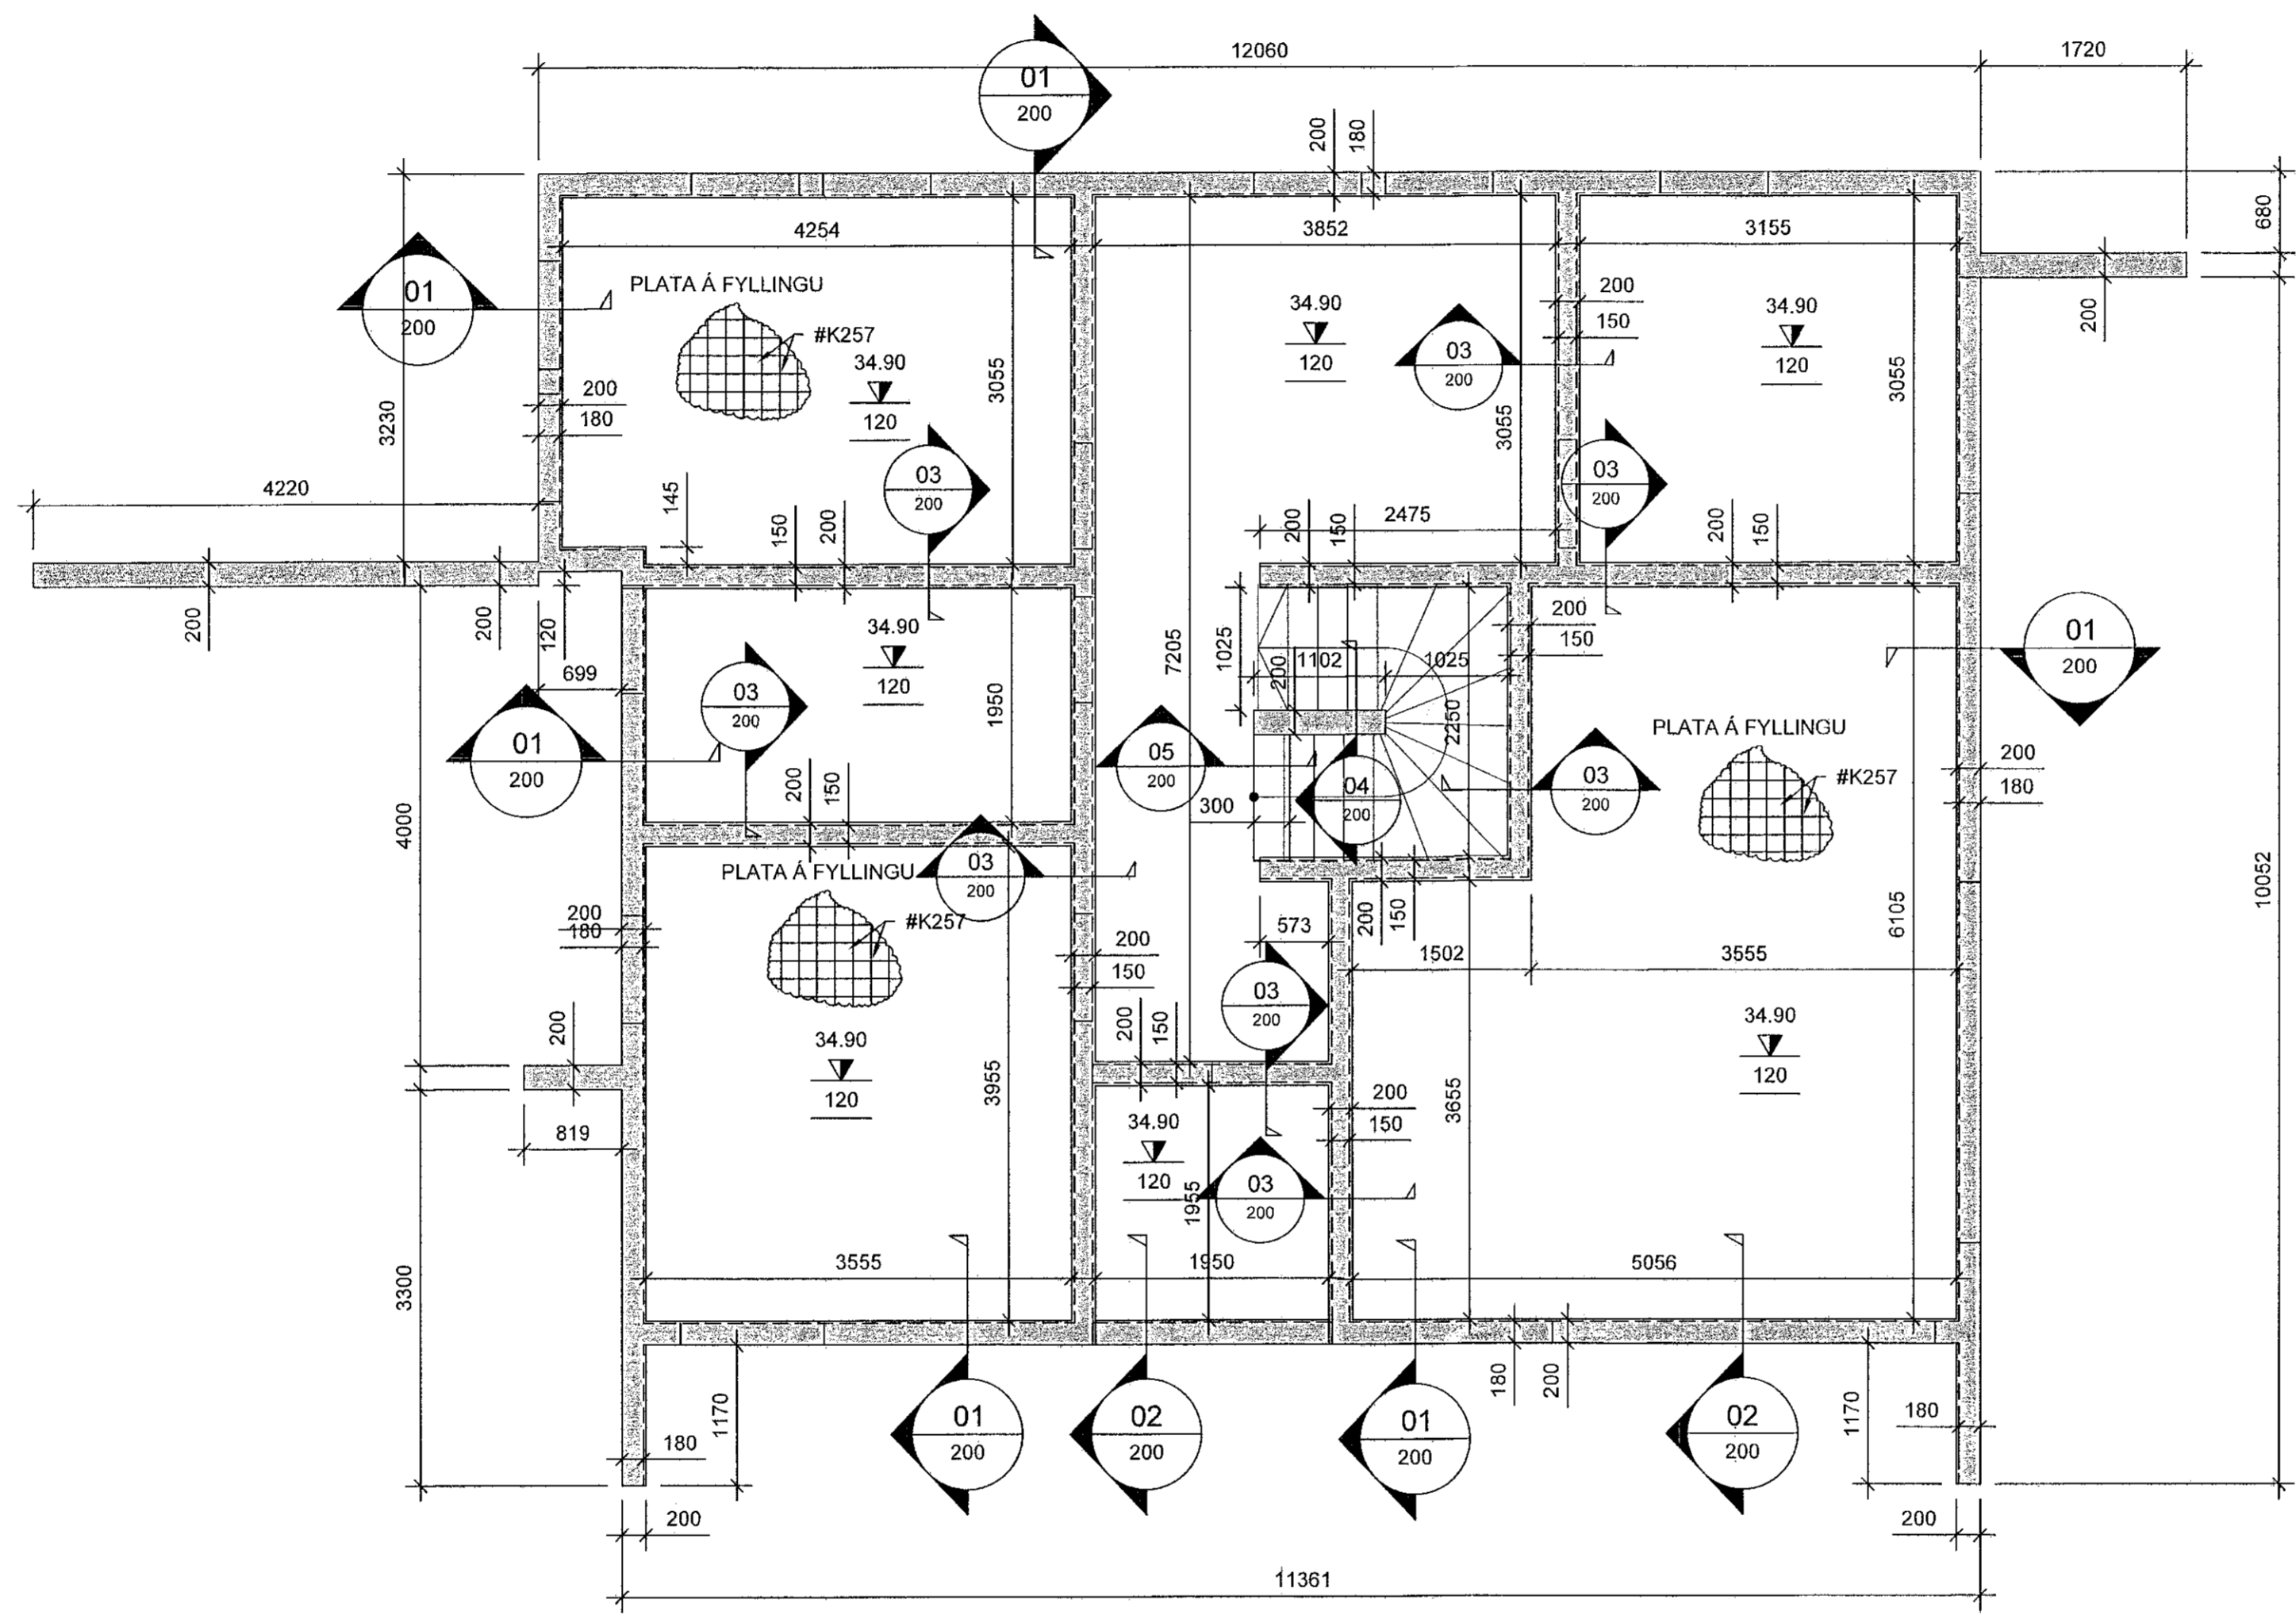

**ATH!**  
 ALMENNAR SKÝRINGAR SJÁ TEIKN. B000  
 BENDING VEGGJA NEMA ANNAD SÉ TEKIÐ FRAM:  
 180/200mm ÞYKKIR:  
 TVÓFALT NET K10c250 LÓÐRÉTT OG K10c300 LÁRÉTT  
 150mm ÞYKKIR:  
 EINFALT NET K10c250 LÓÐRÉTT OG K10c250 LÁRÉTT  
 JÄRNUN KRINGUM OP ER 2K12 OG JÄRNAFYRIRKOMULAG  
 SKV SKÝRINGARBLADI (NEMA ANNAD KOMI FRAM)  
 Í INNVEGGJUM KOMA 2K12 Í VEGGENDA  
 SEU JÄRNABAKKAR NOTADIR Í STAD VINKLAU-LYKKJA SKULU  
 ÞEIR VALDIR ÞANNIG AD JÄRNAMAGNIÐ SÉ ÞAD SAMA.  
 PLÖTUS/ETI SKAL VERA AD LÄMARKI 50mm.  
 EINANGRUNARÞYKKTIR ERU  
 -100mm PLASTEINANGRUN UNDIR BOTNPLÖTU, 24kg/m<sup>3</sup>  
 -100mm PLASTEINANGRUN NIÐUR MED SÖKKUL  
 KJARNABORA/SAGA MÄ FYRIR LÖGNUM EF EKKI HEFUR  
 VERID GERT FYRIR ÞEIM I UPPSTEYPU.  
 LAGNGAGOT I SÖKKLA OG PLÖTUR, SJÄ LAGNATEKNINGAR.  
 ATH G.R.F. ÜRTAKI FYRIR LAGNASTOFNA I SÖKKLA ÞAR SEM  
 STOFNAR KOMA  
 NIÐUR MED FRAM VEGGJUM OG GETA REKIST I  
 SÖKKULFÆTUR.  
 YFIRFARA SKAL ALLAR MÄLSETNINGAR OG HÆÐARKÖTA  
 M.T.T TEIKNINGA ARKITEKTA OG GERA HÖNNUDUM VIÐVART  
 EF MISRÄMI FINNST.

GRUNNMYND - SÖKKLAR OG BOTNPLATA  
MKV. 3

ÁRITUN HÖNNUNARSTJÓRA DAVID KRISTJÁN PITT 101099-0249			
BREYTINGAR			
NR.	DAGS	BREYTING	Sp.
1	07.10.2021	Frumútgáfa	HÖ
VERKFRÆÐISTOFA			
NNE Verkfræðistofa ehf kt: 460421-0470 HÆDASMÁRI 6, 201 KÖPAVOGUR hoo@nne.is S: 8993577 (HÖ) / 8993077 (SAÖ)			
SAMÞYKKT	Hákon Órn Óngresson	300577-3188	
VERK GLIMMERSKARÐ 7 HAFNARFJÖRDUR			
TEIKNING BURÐARVIRKI SÖKKLAR OG BOTNPLATA GRUNNMYND			
HANNAÐ SAÖ	TEIKNAD SAÖ	YFIRFARID HÖ	MELKIVARID 1/50
DAGS 07.10.2021	VERK NR. 21029	TEIKNING NR. B101	ÚTGÁFA NR. 1

