


Sambýkkt þann  
19. okt. 2021  
f.h. byggingarfulltrúna í Hafnarföru  
Hilmar A. Jónsson  
- 1 A 5

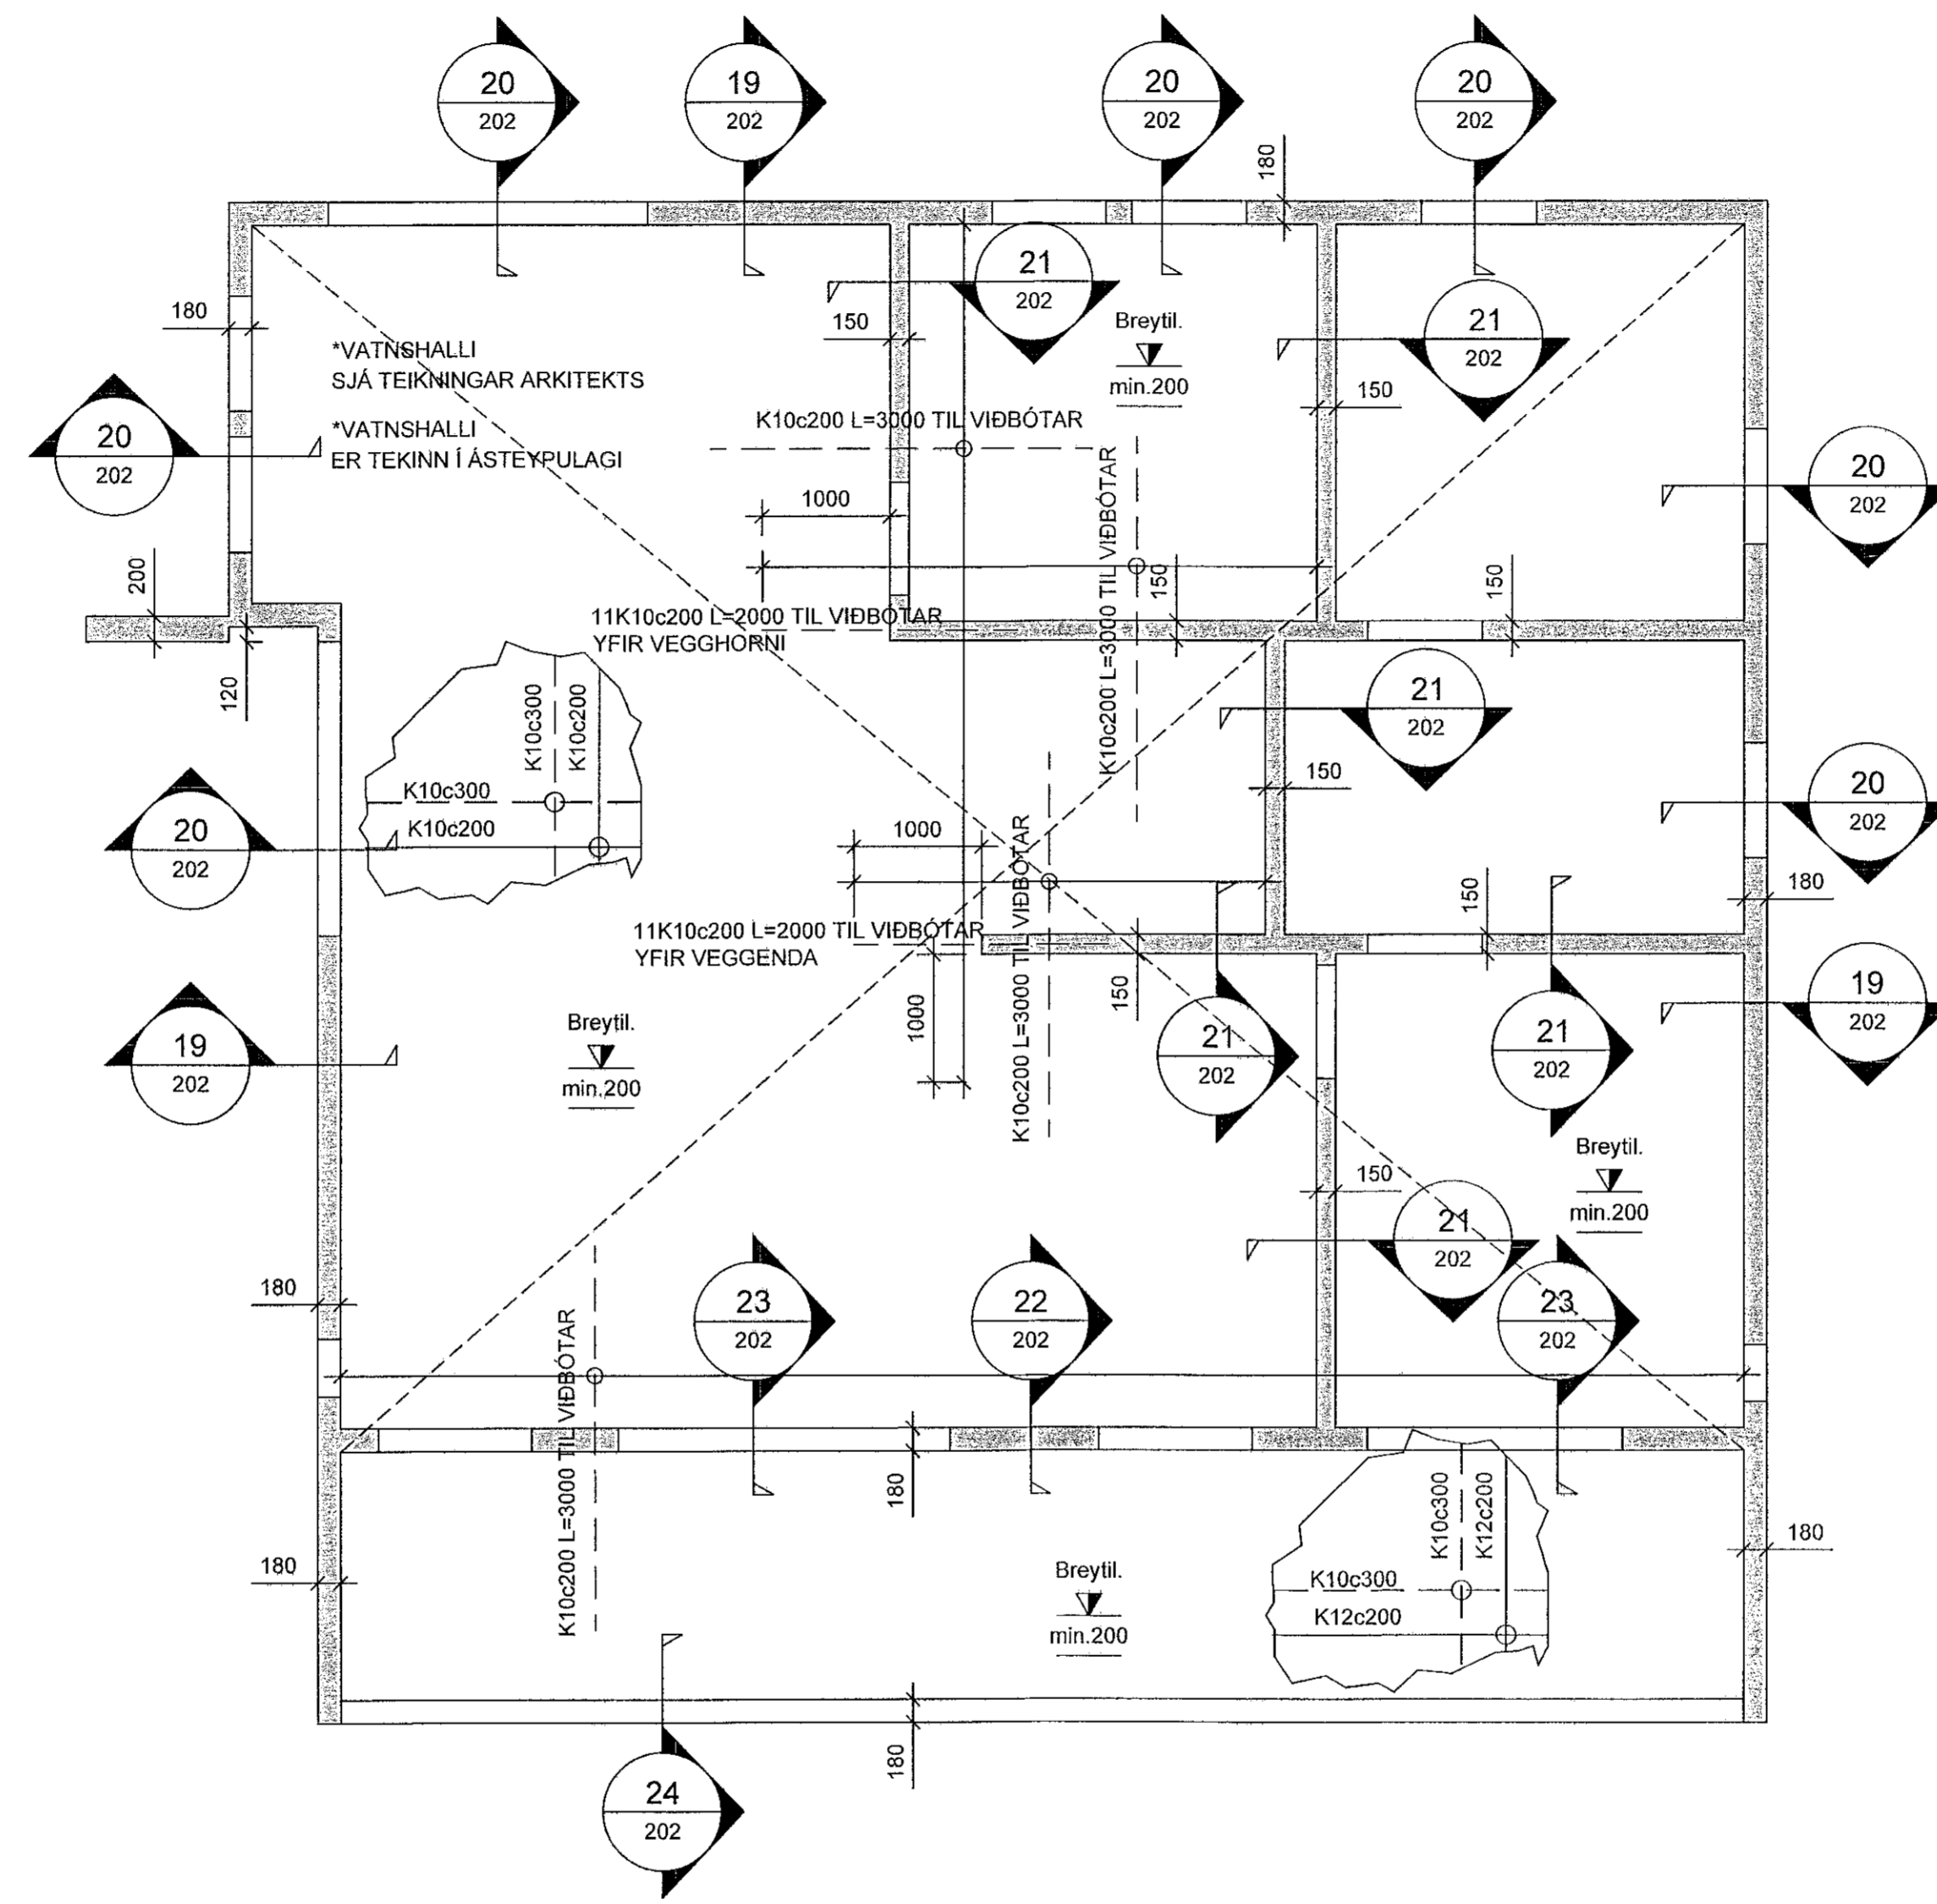

GRUNNMYND - ÞAKPLATA  
MKV. 3

**ATHI:**  
ALMENNAR SKÝRINGAR SJÁ TEIGN. B000  
BENDING VEGGJA NEMA ANNAD SÉ TEIÐ FRAM:  
180/200mm ÞYKKIR:  
TVÖFALT NET K10c250 LÖÐRÉTT OG K10c300 LÁRÉTT  
150mm ÞYKKIR:  
EINFALT NET K10c250 LÖÐRÉTT OG K10c250 LÁRÉTT

JÁRNUN KRINGUM OP ER 2K12 OG JÁRNAFYRIRKOMULAG  
SKV SKÝRINGARBLADI (NEMA ANNAD KOMI FRAM)  
Í INNVEGGJUM KOMA 2K12 Í VEGGENDA

SÉU JÁRNABAKKAR NOTAÐIR Í STAÐ VINKLA/U-LYKKJA SKULU  
ÞEIR VALDIR ÞANNIG AÐ JÁRNAMAGNID SÉ ÞAÐ SAM.

PLÖTUSÆTI SKAL VERA AÐ LÁMARKI 50mm.

EINANGRUNARÞYKKTIR ERU  
-100mm PLASTEINGRUN UNDIR BOTNPLÖTU, 24kg/m<sup>3</sup>  
-100mm PLASTEINGRUN NIÐUR MEÐ SÖKKUL

KJARNBORASAGA MÁ FYRIR LÖGNUM EF EKKI HEFUR  
VERIÐ GERT FYRIR ÞEIM Í UPPSTEYPU.  
LAGNGAGÓT Í SÖKKLA OG PLÖTUR, SJÁ LAGNATEIKNINGAR.

ATH G.R.F. ÚRTAKI FYRIR LAGNASTOFNA Í SÖKKLA ÞAR SEM  
STOFNAR KOMA  
NIÐUR MEÐ FRAM VEGGJUM OG GETA REKIST Í  
SÖKKULFÆTUR.

YFIRFARA SKAL ALLAR MÁLSETNINGAR OG HÆÐARKÓTA  
M.T.T TEIKNINGA ARKITEKTA OG GERA HÖNNUÐUM VIBVÖTAR  
EF MISRÆMI FINNST.

ÁRITUN HÖNNUNARSTJÓRA DAVID KRISTJAN PITT 101069-6240			
Breytingar			
NR.	DAGS	BREYTING	Sp.
1	07.10.2021	Frumútgáfa	HÓO
VERKFRÆÐISTOFA			
NNE Verkfræðistofa ehf kt. 460421-0470 HÆDASMARI 6, 201 KÖPVOGUR hoo@nne.is S: 8993577(HOO)/8993077(SAO)			
SAMBÝKKT	Hákon Ólafur Ólafsson	300577-3189	
VERK GLIMMERSKARÐ 7 HAFNARFJÖRÐUR			
TEIKNING BURÐARVIRKI ÞAKPLATA GRUNNMYND			
HANNAÐ SAÓ	TEIKNAD SAÓ	YFIRFARID HÓO	MÆLIKVARÐI 1/50
DAGS: 07.10.2021		VERK.NR. 21029	TEIKNING NR. B103
		UTGÁFA NR.	1

